BLOCK - 3 (22)


DATE	12.03.15	SHEET NO: 19/35	NORTH
SCALE	1:100	SIZE-A1	

PLAN SHOWING THE PROPOSED RESIDENTIAL AND COMMERCIAL BUILDING AT PADUR VILLAGE, OF SURVEY NOS. 282,283/1,284/1, 284/2A,281/1B1A 281/1B2,283/2,287/2B, AND KAZHIPATTUR VILLAGE, OF SURVEY NOS 222/2, 224/1,224/2, 227/1A,227/1B, 227/1C,227/2A, 227/2B, 227/2C, 227/3, 225/1, 225/2, 226/1, 226/2, THIRUPORUR TALUK KANCHEEPURAM DISTRICT.


SPECIFICATIONS

FOUNDATION: R.C.C ISOLATE FOUNDATION MIX 1:2:4
STRUCTURE: R.C.C. FRAMED COLUMNS MIX 1:2:4
ROOFS: REINFORCE CEMENT CONCRETE MIX 1:2:4
PLASTERING: WALL OUTER PLASTER MIX 1:5
WALL INNER PLASTER MIX 1:4
CEILING PLASTER MIX 1:3
PAINTING: ONE COAT WHITE CEMENT PAINT & TWO COAT COLOR CEMENT PAINT
LIME BRICK JELLY CONCRETE 0.15 C.C.SLAB


KEY PLAN

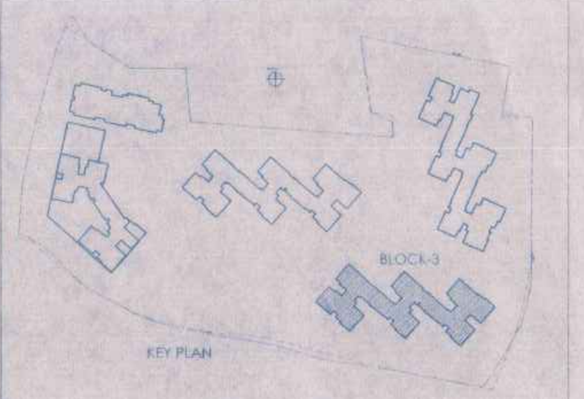

BLOCK-3

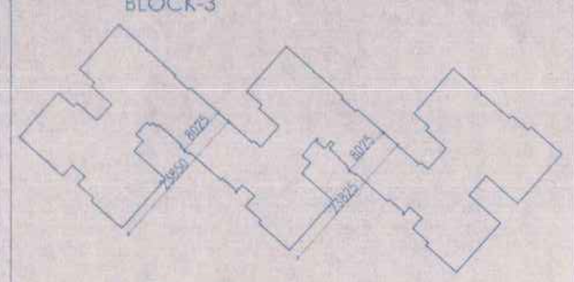

1/3rd CONNECTIVITY

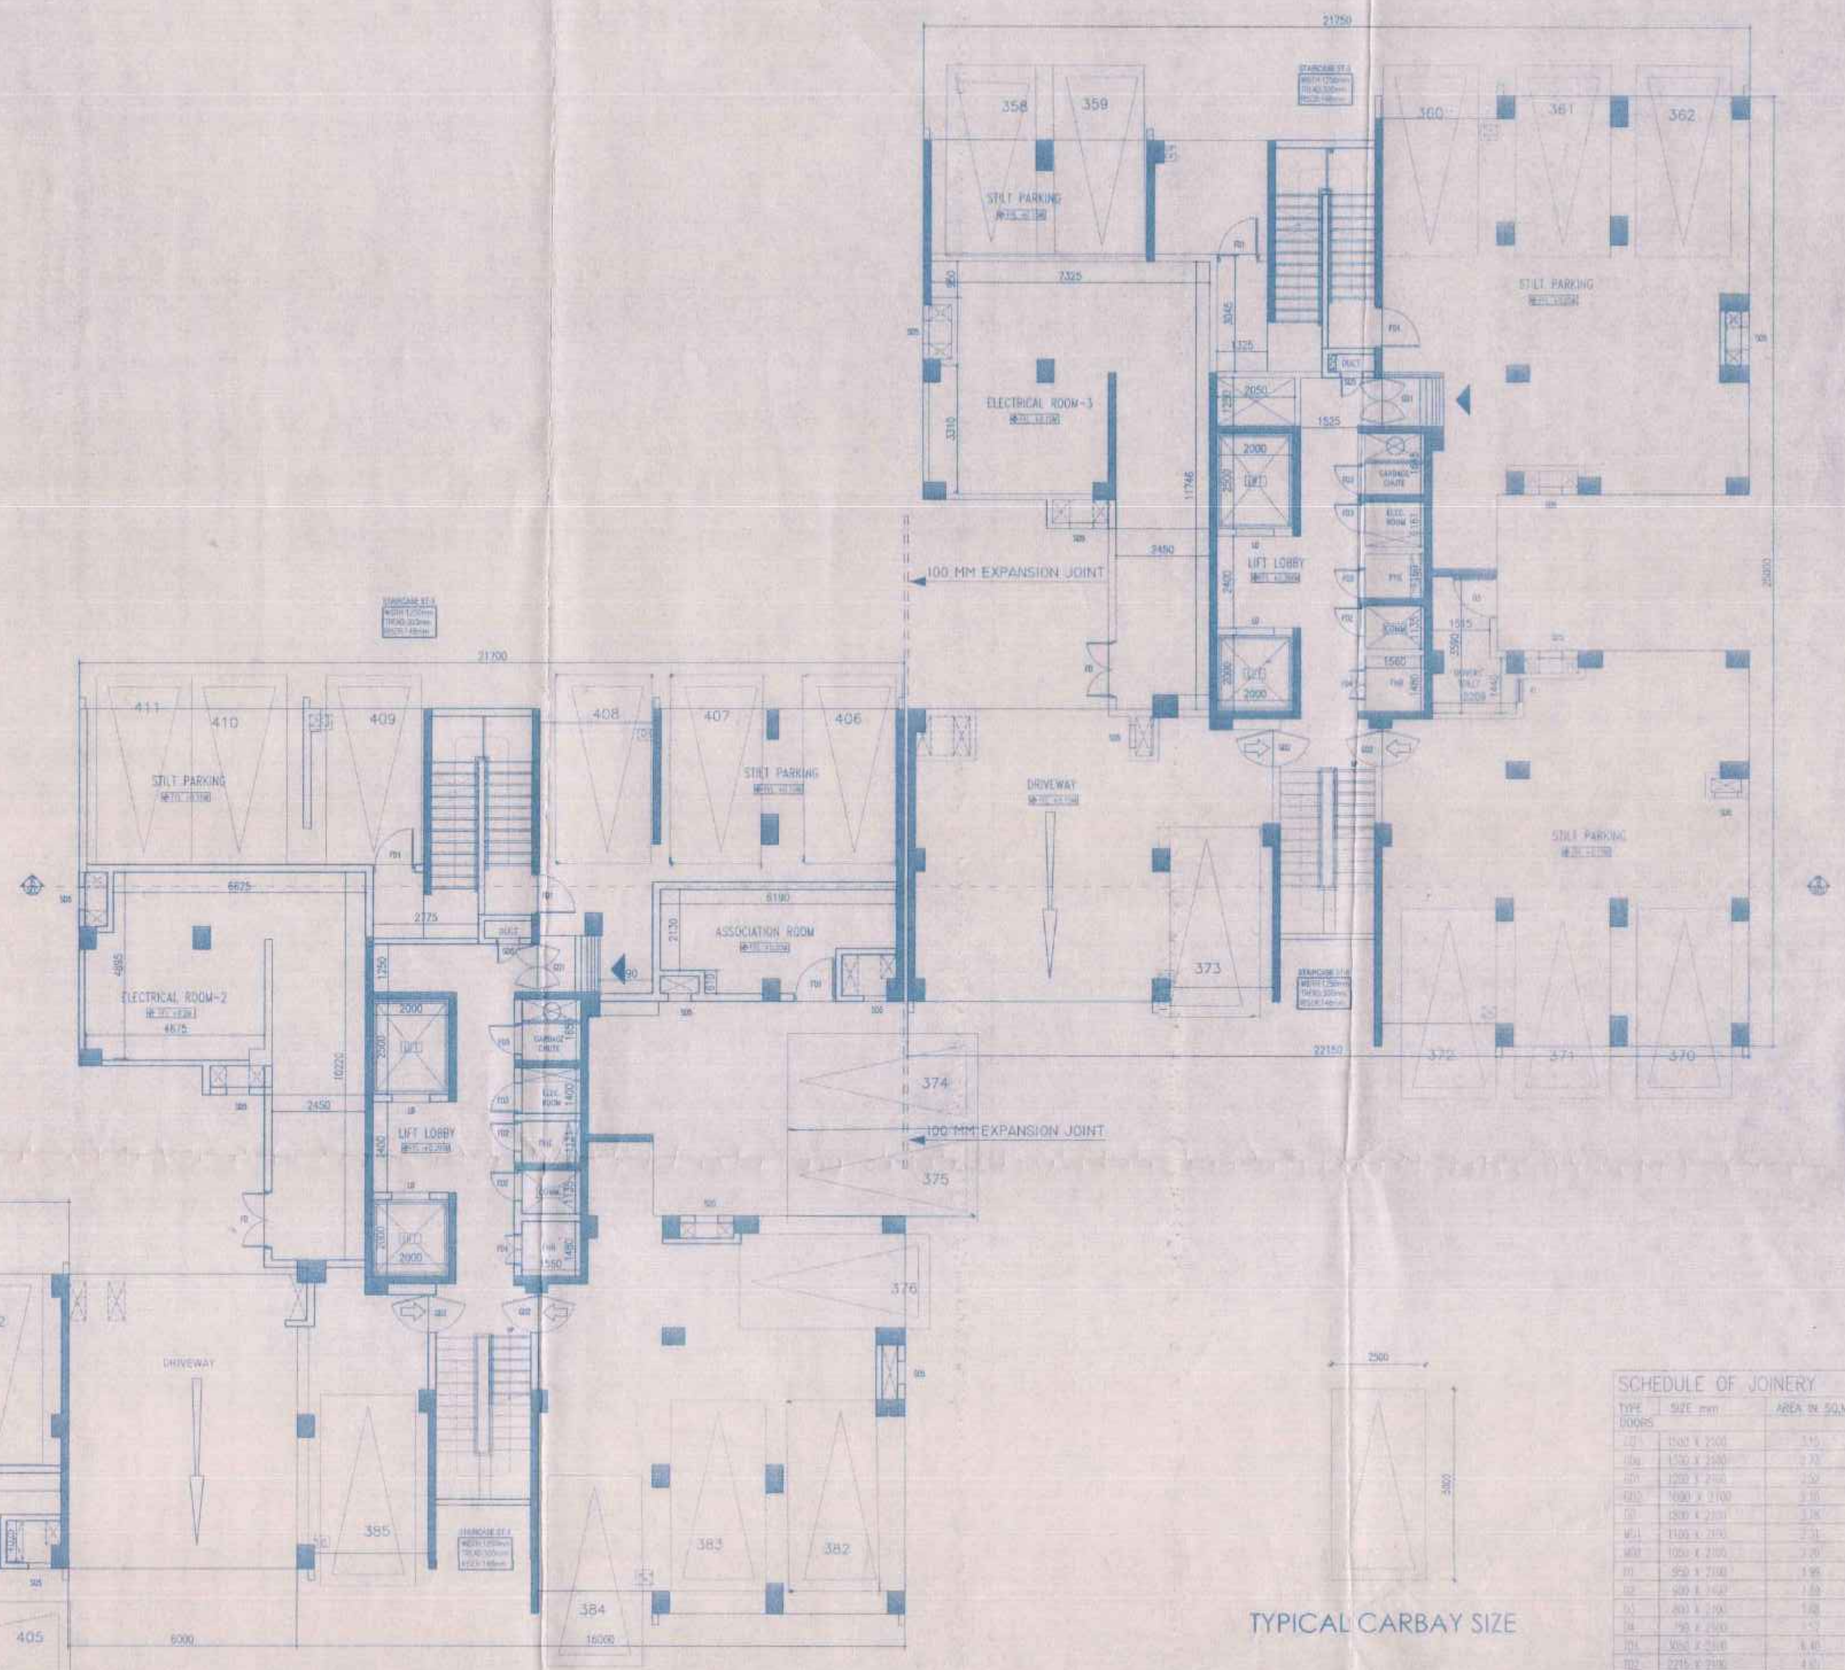

STILT FLOOR PLAN

TYPICAL CARBAY SIZE

PROPOSED BUILDING (RED)

SIGNATURE OF OWNER

For SSRL GREEN ACRES LTD
Designated Partner

STRUCTURAL ENGINEER

for DesignTree Service Consultants Pvt. Ltd.
ARUN KARANTH .N
Surveyor Licence No. 1853
Class-1

ARCHITECTS SIGNATURE

P. ELANCHEZHIYAN, B.Arch.,M.T.P
Reg. Architect No: CA/2003/30729
L.S. No. R.A. 562/2010-2024
Corporation of Chennai
14/32 Thirumurthy Ngr, Madanandapuram
Chennai - 600 125 M: +91 98410 96069

LICENSED SURVEYOR

N. SENTHIL KUMAR
Class-1 License Surveyor, No:1014
Corporation of Chennai
Chartered Engineer
AM 0881103-4

SCHEDULE OF JOINERY

TYPE	SIZE mm	AREA IN SQ.M.	DESCRIPTION
DOORS			
D1	1500 X 2400	3.60	PANEL DOOR
D1A	1750 X 2400	4.20	PANEL DOOR
D2	1200 X 2100	2.52	PANEL DOOR
D2A	1800 X 2100	3.78	PANEL DOOR
D3	1500 X 2100	3.15	PANEL DOOR
D4	1100 X 2100	2.31	PANEL DOOR
D4A	1150 X 2100	2.42	PANEL DOOR
D5	900 X 2100	1.89	PANEL DOOR
D6	800 X 2100	1.68	PANEL DOOR
D7	600 X 2100	1.26	PANEL DOOR
D8	750 X 2100	1.58	PANEL DOOR
D9	1050 X 2100	2.20	PANEL DOOR
D10	2215 X 2100	4.65	PANEL DOOR
D11	3640 X 2100	7.64	PANEL DOOR
FIRE RATED DOORS			
FD	1500 X 2100	3.15	FIRE DOOR
FD1	1100 X 2100	2.31	FIRE DOOR
FD2	800 X 2100	1.68	FIRE DOOR
FD3	900 X 2100	1.89	FIRE DOOR
FD4	1800 X 2100	3.78	LIFT DOOR
WINDOWS			
W1	2750 X 2400	6.60	WINDOW
W1A	2750 X 2400	6.60	WINDOW
W2	2740 X 1200	3.29	WINDOW
W2A	2740 X 1800	4.93	WINDOW
W3	1195 X 1200	1.43	WINDOW
W3A	1195 X 1800	2.15	WINDOW
W4	3200 X 1050	3.36	WINDOW
W5	975 X 1050	1.02	WINDOW
W6	2300 X 1050	2.42	WINDOW
W7	1150 X 1050	1.21	WINDOW
W8	1150 X 1800	2.07	WINDOW
W9	2290 X 1050	2.40	WINDOW
W10	1500 X 1050	1.58	WINDOW
W11	1750 X 1050	1.84	WINDOW
W12	1700 X 1050	1.79	WINDOW
W13	1350 X 1050	1.42	WINDOW
W14	2300 X 1050	2.42	WINDOW
W15	2290 X 1050	2.40	WINDOW
W16	2940 X 1050	3.09	WINDOW
W17	3200 X 1050	3.36	WINDOW
W18	3350 X 1200	4.02	WINDOW
W19	3140 X 1200	3.77	WINDOW
W20	1350 X 1200	1.62	WINDOW
W21	2470 X 1200	2.96	WINDOW
W22	2700 X 1200	3.24	WINDOW
VENTILATORS			
V1	600 X 300	0.18	VENTILATOR
V1A	600 X 1500	0.90	VENTILATOR

BLOCK - 3 (2 G,2 S & 3 9 RFK)	STILT + 8 FLOORS		1 TOWER			NO OF UNITS	HEIGHT OF BLDG
	FSI SQ.M	NON FSI SQ.M	BUA SQ.M	PLOT COVERAGE SQ.M			
FLOORS							27.45 M
STILT		475.52					
TYPICAL (1ST TO 7TH)	1112.12X7	127.95X7	8080.49	1112.12	12 / FLOOR		
8TH FLOOR	727.31X1	84.56X1	811.87		8 / FLOOR		
TOTAL	8512.18	1456.73	9968.36		92 nos.		

நிபந்தனை
கடைபிடிக்க வேண்டிய தலைமுறைகளில் தவறுகள் நிகழ்ந்திருக்கின்றன என்றோ அல்லது தவறான தகவல்கள் அளிக்கப்பட்டவை உண்மைகளை திரித்துக்கூறியமை, ஏமாற்றியமை மற்றும் இவை போன்ற பிராதாரணங்களினால் ஒப்பந்த அளிக்கப்பட்டதற்கு என்றோ உணர்ந்தால் வழங்க பட்ட அனுமதியை மாற்றும் தீக்கரோ அல்லது மாற்றி அமைக்கும் உறுப்பினர் / செயலருக்கு முழு அதிகாரம் அளிக்கப்படுகிறது.

மனை உட்பிரிவு / ஒருங்கிணைவு / ஒப்புதல் பட்ட அனுமதி நகர் ஊரமைப்பு இயக்கம், சென்னை-2.
ந.க. எண். 427/15 தேதி : 5/1/15
உத்தரவில் கண்டுள்ளவாறு மனை உட்பிரிவு ஒப்புதலுக்கு முதல் 31 வரை மனைகளில் மனை வெளியுரு கூடிய கூடு வரையம் / நகர் ஊரமைப்பு இயக்குநர் என். 124 / 2015 என மனைவரியிடப்பட்டு அதிகபட்சம் தரை தளி முன்மாடி தளமும் மனைகளில் தனிவீடுகளை மனைப்பிரிவு திட்ட அனுமதி வழங்க இசைவு அளிக்கப்படுகிறது.

22/33

நகர் ஊரமைப்புச்சட்டம் 1971 பிரிவு 49ன் கீழ் ந.க. எண். 216/2015 நாள். 24.9.15 இல் கண்டுள்ள நிபந்தனைகளுக்குட்பட்டு திட்ட அனுமதி எண். 24/2015 வெளியிடப்பட்டு 24.9.2015 முதல் 23.9.2018 வரை காலத்திற்கு திட்ட அனுமதி அளிக்கப்படுகிறது.

உறுப்பினர் செயலர்
மாமல்லபுரம் உள்ளூர் திட்டக்குழுமம்
மாமல்லபுரம்

முட்டுக்காடு ஊராட்சி
கட்டிட வரைப்பட அனுமதி ப.மு.எண் 4-9
நாள் 23.09.2015
* ஒப்புதல்
பி.பி.ஏ. எண் 46 ன் அனுமதிக்கப் பட்டது நாள் 23.10.2015

பரப் ஊராட்சி மன்றம்
திருப்போரூர் ஒன்றியம்
செங்கல்பட்டு மாவட்டம்
காஞ்சிபுரம் மாவட்டம்-603103
ஒப்புக்கொடுப்பட்டது
க.மு.எண் 31/23/15/15
தி.மு.எண் 110/15-16
செயல் அலுவலர்
தலைவர்
பரப் ஊராட்சி

(23)


முட்டுகாட்டு ஊராட்சி
கட்டட வரைப்பட அனுமதி மனு எண். 19
நாள். 28.9.2015
* ஒப்புதல்
மின்னஞ்சல் எண். 18 /15 அனுமதிக்கப்பட்டது நாள். 28.10.2015
தலைவர் மற்றும் நிர்வாக அலுவலர்
முட்டுகாட்டு ஊராட்சி
திருப்போரூர் ஊராட்சி ஒ.


நிபந்தனை
கடைபிடிக்க வேண்டிய நடைமுறைகளில் தவறுகள் நிகழ்ந்திருக்கின்றன என்றோ அல்லது தவறான தகவல்கள் அளிக்கப்பட்டவை உண்மைகளை திரித்துக்கூறியவை, மோற்றியவை மற்றும் திட்டமிடாத பிரதானங்களினால் ஏற்படுவ அளிக்கப்பட்டதற்கு என்றால் உரிய்துல் வழங்கப்பட அனுமதியை முற்றிலும் ரத்துசெய்ய

முட்டுகாடு ஊராட்சி
கட்டட வரைபட அனுமதி எண்: 49
நாள்: 23.9.2015
* ஒப்புதல்
பி.பி.ஏ. எண்: 149 இல் அனுமதிக்கப்
பட்டது நாள்: 22.10.2015
தலைவர் மற்றும் செயல் அலுவலர்
முட்டுகாடு ஊராட்சி
திருப்போரூர் வட்டாரம்.

244/38

மனை உபபிரிவு / ஒருங்கிணைந்த மனை மேம்பாட்டுத் திட்டம் அனுமதி
நகர் ஊரமைப்பு இயக்ககம், சென்னை-2.
ந.க. எண். 4277/15 நாள் 15/7/15
உத்தரவின் அன்றிணைவானது மனை எண்/ கொடுக்கப்பட்ட
முறை 31 வரை மனை மண்டலம்/3 மனை தொகுதியில்
வரை கட்டுமானங்கள் / நில பயன்பாடு இங்கே
எண். 124 முதல் 145 வரை எண்ணிடப்பட்டு
[illegible]
[illegible]
[illegible]

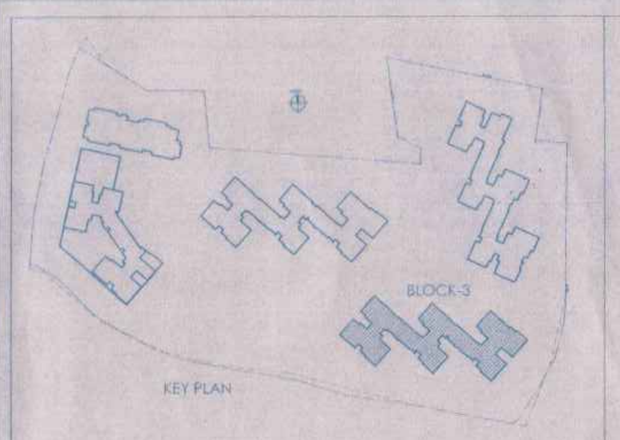

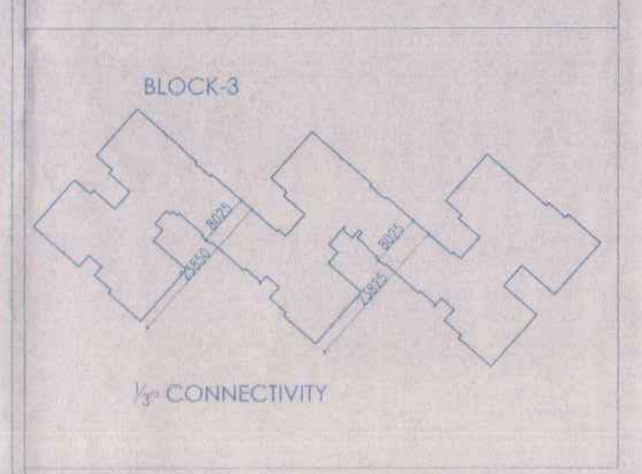


முட்டுகாடு ஊராட்சி
கட்டட வரைப்பட அனுமதி பமு.எண்..... 49
நாள்..... 23.01.2015
* ஒப்புதல்
பி.பி.ஏ. எண்..... 49 .....ல் அனுமதிக்கப் பட்ட நாள்..... 23.01.2015
[illegible]
தலைவர் மற்றும் சிஸ்டன்ட் அதிகாரி
முட்டுகாடு ஊராட்சி
திருப்போரூர் ஒ.

பதூர் ஊராட்சி மன்றம்
திருப்போரூர் ஒன்றியம்
செங்கல்பட்டு மாவட்டம்
காஞ்சிபுரம் மாவட்டம் 603103
ஒப்புகிற்கப்பட்டது
கட்டட வரைப்பட எண் 31/2015
நாள் 6/1/15
தலைவர்
பதூர் ஊராட்சி

மனை / மனைப்பிரிவு / மனைப்பிரிவுத் திட்ட அனுமதி
நகர் ஊரமைப்பு இயக்கம், சென்னை-2.
ந.க. எண். 4277 / 1551 / பி1 நாள் 5 / 2 / 15
உத்தரவில் கண்டுள்ளவாறு மனை / மனைப்பிரிவுக்கு
1 முதல் 31 வரை எண் வகையிடும் மனை ஒப்புதலுக்கு
வரும் கட்டட வரைபடம் / மனைப்பிரிவு திட்டத்தின்
எண். 124 / 2015 எண் வழங்கப்படுகிறது.
[illegible]
நிதர் - மனைப்பிரிவு திட்டத்திற்கான
திட்ட அனுமதி வழங்க இசைவு அளிக்கிறோம்

நிபந்தனை
கடைபிடிக்க வேண்டிய நடைமுறைகளில் தவறுகள் நிகழ்ந்திருக்கின்றன என்றோ அல்லது தவறான தகவல்கள் அளிக்கப்பட்டமை, உண்மைகளைத் தீர்த்துக்கூறியமை, ஏமாற்றியமை மற்றும் இவை போன்ற பிறகாரணங்களினால் ஒப்புதல் அளிக்கப்பட்டிருக்கிறது என்றோ உணர்ந்தால் வழங்கப்பட்ட அனுமதியை முற்றிலும் நீக்கவோ அல்லது மாற்றி அமைக்கவோ, உரிமையோ / செயலுக்கு முழு அதிகாரம் உண்டு என அறிவிக்கப்படுகிறது.

நகர் ஊரமைப்புச்சட்டம் 1971 பிரிவு 49ன் கீழ் ந.க. எண். 314/14 நாள். 21.09.2015 இல் கண்டுள்ள நிபந்தனைகட்குட்பட்டு திட்ட அனுமதி எண். 24/2015 SBAP என எண்ணிடப்பட்டு 21.09.2015 முதல் 20.09.2018 வரை காலத்திற்கு திட்ட அனுமதி அளிக்கப்படுகிறது.
உறுப்பினர் செயலர்
மாமல்லபுரம் உள்ளூர் திட்டக்குழுமம்
மாமல்லபுரம்

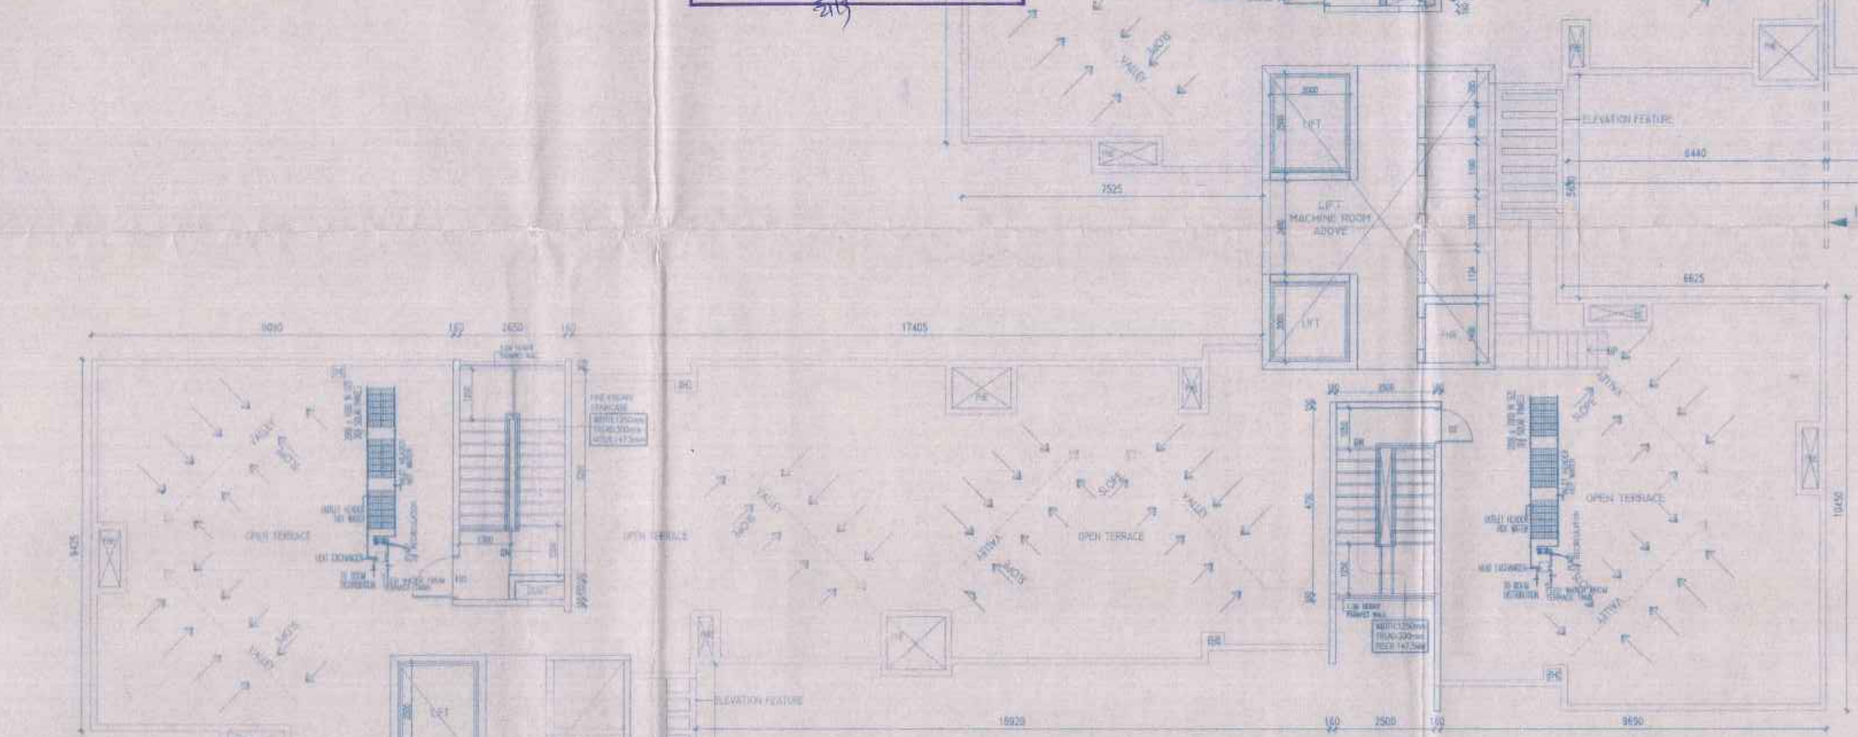

TERRACE FLOOR PLAN

BLOCK - 3 (2.0,2.5 & 3.0 BHK)	STILT + 6 FLOORS		1 TOWER		NO OF UNITS	HEIGHT OF BLDG
	FSI SQ.M	NON FSI SQ.M	BUA SQ.M	PLOT COVERAGE SQ.M		
FLOORS						27.40 M
STILT		476.52				
TYPICAL (1ST TO 7TH)	1112.12X7	127.90X7	8680.49	1112.12	12 / FLOOR	
8TH FLOOR	727.31X1	84.56X1	811.87		8 / FLOOR	
TOTAL	8512.15	1436.73	9968.88		92 nos	

SCHEDULE OF JOINERY

TYPE	SIZE mm	AREA IN SQ.M	DESCRIPTION
DOORS			
D1	1980 X 2100	4.15	GLASS DOOR
D2a	1340 X 2100	2.73	GLASS DOOR
D2b	1340 X 2100	2.73	GLASS DOOR
D2c	1340 X 2100	2.73	GLASS DOOR
D2d	1340 X 2100	2.73	GLASS DOOR
D3	1040 X 2100	2.18	DOOR
MD1	1040 X 2100	2.18	DOOR
MD2	1040 X 2100	2.18	DOOR
D1	740 X 2100	1.55	DOOR
D2	840 X 2100	1.76	DOOR
D3	890 X 2100	1.86	DOOR
D4	990 X 2100	2.07	DOOR
D5	6090 X 2100	6.38	DOOR
D6	2315 X 2100	4.85	DOOR
D7	3040 X 2100	6.38	DOOR
FIRE RATED DOORS			
FD1	1340 X 2100	2.73	FIRE DOOR
FD2	1040 X 2100	2.17	FIRE DOOR
FD3	900 X 2100	1.85	FIRE DOOR
FD4	900 X 2100	1.70	FIRE DOOR
LD	1000 X 2100	2.10	LIFT DOOR
WINDOWS			
W/V1	2250/2100/1250/300	1.90	WINDOW
W2	2250 X 2450	5.51	WINDOW
W2a	2240 X 2450	5.48	WINDOW
W3	1500 X 1050	1.90	WINDOW
W4	1740 X 1050	1.82	WINDOW
W5	1050 X 1050	1.10	WINDOW
W6	1050 X 1050	1.10	WINDOW
W7	810 X 1050	0.85	WINDOW
W8	1000 X 1200	1.20	WINDOW
W9	1200 X 1200	1.53	WINDOW
W10	1340 X 1200	1.59	WINDOW
W11	1340 X 1200	1.53	WINDOW
W12	1500 X 1200	1.80	WINDOW
W13	1340 X 1200	1.61	WINDOW
W14	1300 X 1200	1.54	WINDOW
W15	2740 X 1200	3.29	WINDOW
W16	1950 X 1200	2.34	WINDOW
W17	2940 X 1200	3.48	WINDOW
W17a	1850 X 1200	2.22	WINDOW
W18	2890 X 1200	3.47	WINDOW
W18a	2890 X 1200	3.54	WINDOW
W19	3040 X 1200	3.62	WINDOW
W20	3040 X 1200	3.64	WINDOW
W21	3140 X 1200	3.76	WINDOW
W22	3290 X 1200	3.92	WINDOW
W23	2490 X 1200	2.98	WINDOW
W24	2540 X 1200	3.04	WINDOW
VENTILATORS			
V1	840 X 525	0.44	VENTILATOR
V2	840 X 1200	0.80	VENTILATOR

BLOCK - 3

DATE	12.03.15	SHEET NO: 22/35	NORTH
SCALE	1:100	SIZE-A1	

PLAN SHOWING THE PROPOSED RESIDENTIAL AND COMMERCIAL BUILDING AT PADUR VILLAGE, OF SURVEY NOS. 282,283/1,284/1, 284/2A,2B1/1B1A 2B1/1B2,283/2,284/2B, AND KAZHIPATTUR VILLAGE, OF SURVEY NOS 222/2, 224/1,224/2, 227/1A,227/1B, 227/1C,227/2A, 227/2B, 227/2C, 227/3, 225/1, 225/2, 226/1, 226/2, THIRUPORUR TALUK KANCHEEPURAM DISTRICT.

SPECIFICATIONS

FOUNDATION: R.C.C ISOLATE FOUNDATION MIX 1:2:4
STRUCTURE: R.C.C. FRAMED COLUMNS MIX 1:2:4
ROOFS: REINFORCE CEMENT CONCRETE MIX 1:2:4
PLASTERING: WALL OUTER PLASTER MIX 1:5
WALL INNER PLASTER MIX 1:4
CEILING PLASTER MIX 1:3
PAINTING: ONE COAT WHITE CEMENT PAINT & TWO COAT COLOR CEMENT PAINT
LIME BRICK JELLY CONCRETE ⊘\R.C.C.SLAB.

PROPOSED BUILDING (RED)

SIGNATURE OF OWNER
For SSPDL GREEN ACRES
Partner

STRUCTURAL ENGINEER
for DesignTree Service Consultants Pvt. Ltd.
ARUN KARANTH .N
Surveyor Licence No. 1853
Class-1

ARCHITECTS SIGNATURE
P. ELANCHEZHIYAN, B.Arch.,M.T.P
Reg. Architect No: CA/2003/30729
L.S. No. R.A. 562/2010-2024
Corporation of Chennai
14/S2 Thirumurthy Nagr, Madanandapuram
Chennai - 600 125 M: +91 98410 99089

LICENSED SURVEYOR
N. SENTHIL KUMAR
(Class-I License Surveyor, No:1014
Corporation of Chennai
Chartered Engineer
AM 088103-4

26



ELEVATION - A

BLOCK - 3

DATE	12.03.15	SHEET NO: 23 / 35	NORTH
SCALE	1:100	SIZE-A0	

PLAN SHOWING THE PROPOSED RESIDENTIAL AND COMMERCIAL BUILDING AT PADUR VILLAGE, OF SURVEY NOS. 282,283/1,284/1, 284/2A,281/1B1A 281/1B2,283/2,284/2B, AND KAZHIPATTUR VILLAGE, OF SURVEY NOS 222/2, 224/1,224/2, 227/1A, 227/1B, 227/1C,227/2A,227/2B, 227/2C, 227/3, 225/1, 225/2, 226/1, 226/2, THIRUPORUR TALUK KANCHEEPURAM DISTRICT.

SPECIFICATIONS

FOUNDATION: R.C.C ISOLATE FOUNDATION MIX 1:2:4
STRUCTURE: R.C.C. FRAMED COLUMNS MIX 1:2:4
ROOFS: REINFORCE CEMENT CONCRETE MIX 1:2:4
PLASTERING: WALL OUTER PLASTER MIX 1:5
WALL INNER PLASTER MIX 1:4
CEILING PLASTER MIX 1:3
PAINTING: ONE COAT WHITE CEMENT PAINT & TWO COAT COLOR CEMENT PAINT
LIME BRICK JELLY CONCRETE O\R.C.C SLAB.

PROPOSED BUILDING (RED)

SIGNATURE OF OWNER

For SSRDL GREEN ACRES LLP
Designated Partner

STRUCTURAL ENGINEER

For DesignTree Service Consultants Pvt. Ltd.
ARUN KARANTH .N
Surveyor Licence No. 1803
Class-1

ARCHITECTS SIGNATURE

P. ELANCHEZHIYAN, B.Arch.,M.T.P
Regn. Architect No: CA/2003/30729
L.S. No. R.A. 562/2010-2024
Corporation of Chennai
14/52 Thiruvarthy Nagr, Madanandapuram
Chennai - 600 125 M. +91 98410 96009

LICENSED SURVEYOR

N. SRINIVAS KUMAR
License Surveyor No:1815
Corporation of Chennai
Class-I Engineer
LAN/2003/815

முட்டுக்காடு ஊராட்சி
கட்டட வரைபட அனுமதி எண்: 49
நாள்: 23-9-2015
* தற்காலிக
பி.டி.ஆர். எண்: 1-8 ன் அனுமதிக்கு
பட்டியல் நாள்: 28-10-2015

நிபந்தனை
கடைபிடிக்க வேண்டிய நடவடிக்கைகளில் தவறுகள் நிகழ்ந்திருக்கின்றன என்றோ அல்லது தவறான தகவல்கள் அளிக்கப்பட்டதாக, உள்ளபடிகள் நிர்ணயிக்கப்பட்டதாக, ஏற்றுக்கொள்ளப்பட்டதாக இதற்கான நிபந்தனைகளில் ஏதும் கடைபிடிக்கப்படாமல் இருந்தாலோ, ஏற்றுக்கொள்ளப்பட்டதாக இதற்கான நிபந்தனைகளில் ஏதும் கடைபிடிக்கப்படாமல் இருந்தாலோ அல்லது வழங்கப்பட்ட அனுமதியை முறித்துக் கொள்ளவோ அல்லது மாற்றி அமைக்கவோ, உரிமை / வேலைக்கு ஏதும் சம்பந்தப்பட்டதாக இல்லாமல் இருந்தாலோ அல்லது வழங்கப்பட்ட அனுமதியை முறித்துக் கொள்ளவோ அல்லது மாற்றி அமைக்கவோ, உரிமை / வேலைக்கு ஏதும் சம்பந்தப்பட்டதாக இல்லாமல் இருந்தாலோ


நகர வரைமைப்புக்குழுவின் 1971 பிரிவு 49(a) விதியின் கீழ் ந.க. எண். 916/14 நாள் 21.09.2015 அன்று கூடிய குழுவின் கூட்டத்தில் முடிவுகளின்படி கட்டட அனுமதி எண். 24/1652/2015 நாள் 23.9.2015 வரை 23.9.2015 முதல் 22.9.2018 வரை மறுத்திருந்த கட்டட அனுமதி

ந.க. எண். 4277/15/T1/A3 நாள் 15/7/15
உள்ளபடி தொழில்நுட்ப மனை / தொழில்நுட்ப
1 ஏக்கர் 31 சென்ட் மனை எல்லைக்குள் மனை வெளியில் அமைய வேண்டும் / நகர வரைமைப்பு விதி எண் 124 / 2015 ன் படி வெளியிடப்பட்டுள்ள
திட்ட அனுமதி வழங்க நிபந்தனை விடுபட்டுள்ளது


26/38

15/7/15
15/7/15

07/10/15

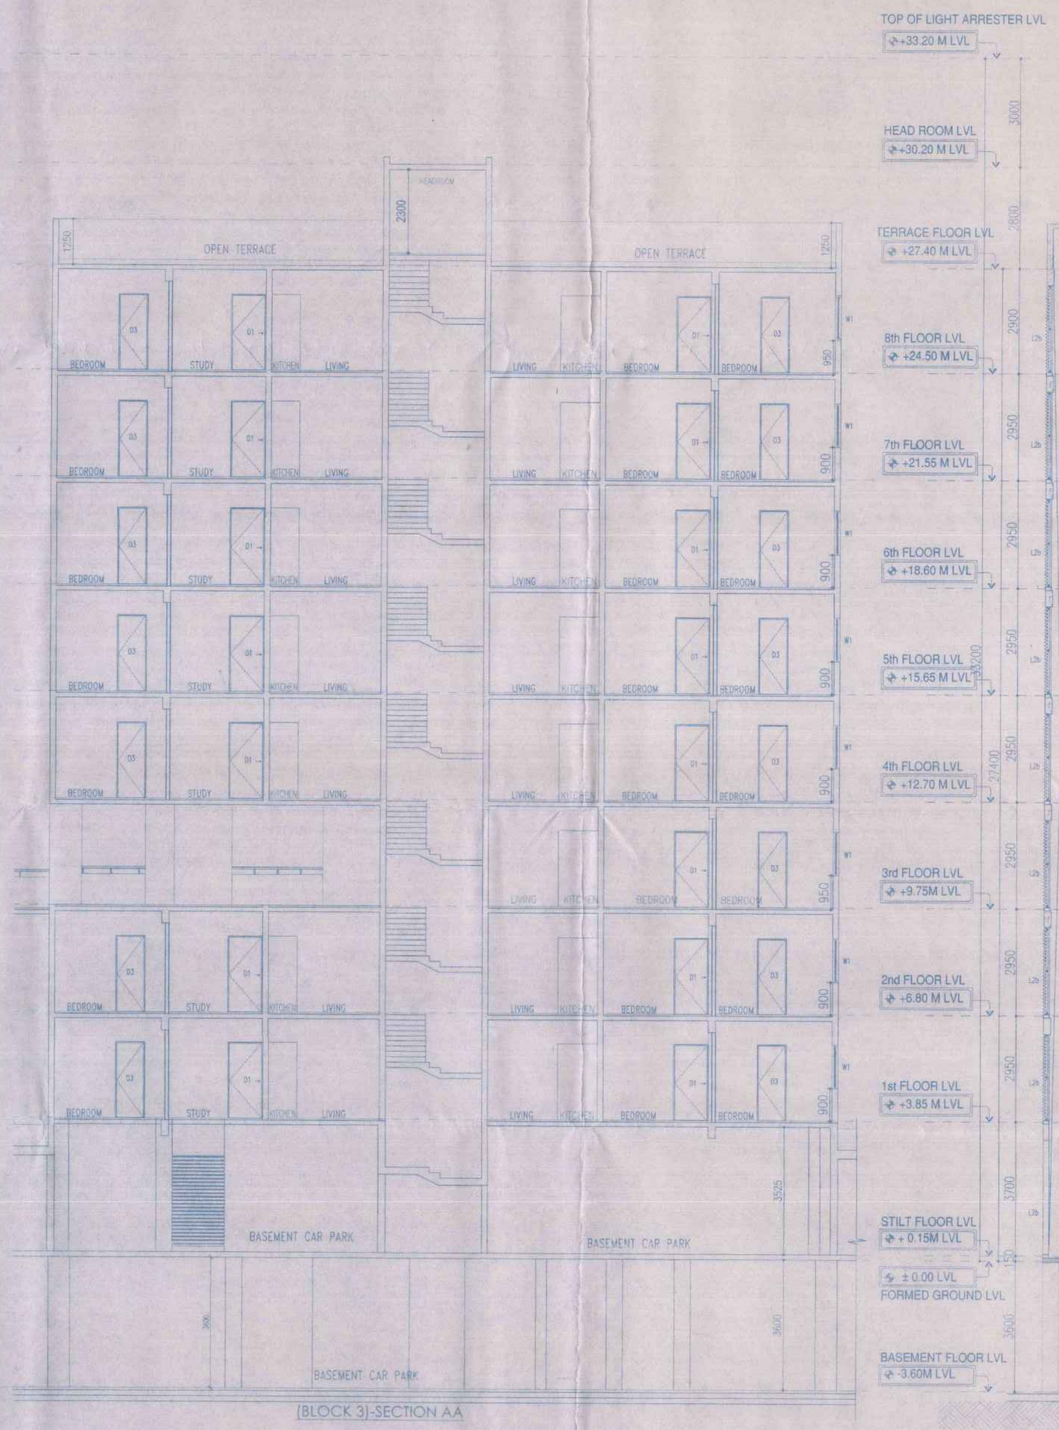

(BLOCK 3)-SECTION AA

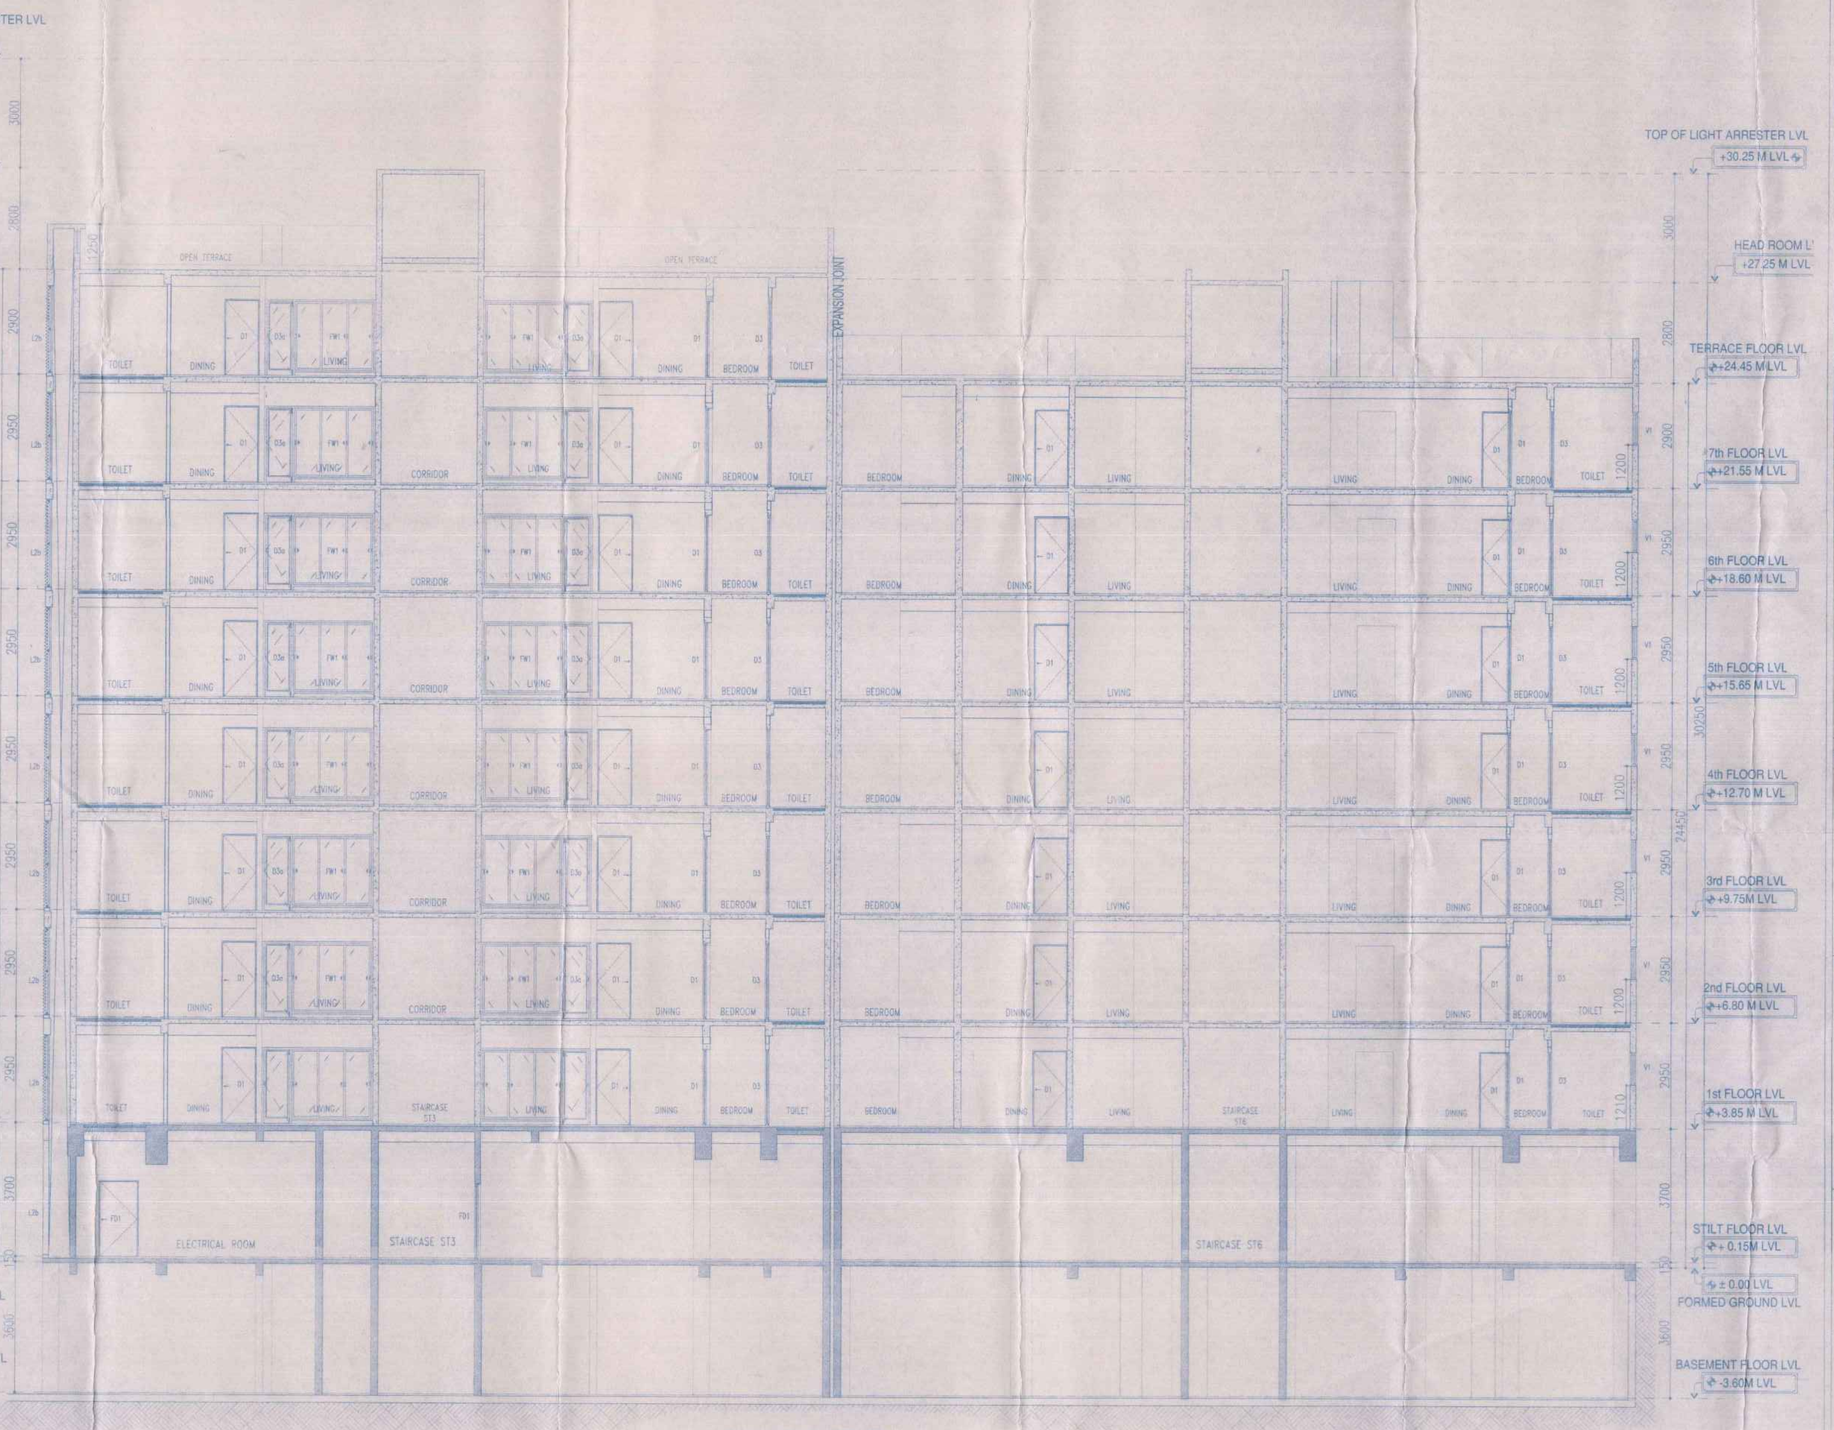

(BLOCK 3)-SECTION BB

BLOCK - 3

DATE	12.03.15	SHEET NO: 24 / 35	NORTH
SCALE	1:100	SIZE-A0	

PLAN SHOWING THE PROPOSED RESIDENTIAL AND COMMERCIAL BUILDING AT PADUR VILLAGE, OF SURVEY NOS. 282,283/1,284/1, 284/2A,281/1B1A 281/1B2,283/2,284/2B, AND KAZHIPATTUR VILLAGE, OF SURVEY NOS 222/2, 224/1,224/2, 227/1A, 227/1B, 227/1C,227/2A,227/2B, 227/2C, 227/3, 225/1, 225/2, 226/1, 226/2, THIRUPORUR TALUK KANCHEEPURAM DISTRICT.

SPECIFICATIONS

FOUNDATION: R.C.C ISOLATE FOUNDATION MIX 1:2:4
STRUCTURE: R.C.C. FRAMED COLUMNS MIX 1:2:4
ROOFS: REINFORCE CEMENT CONCRETE MIX 1:2:4
PLASTERING: WALL OUTER PLASTER MIX 1:5
WALL INNER PLASTER MIX 1:4
CEILING PLASTER MIX 1:3
PAINTING: ONE COAT WHITE CEMENT PAINT & TWO COAT COLOR CEMENT PAINT.
LIME BRICK JELLY CONCRETE 0\R.C.C.SLAB.

PROPOSED BUILDING (RED)

SIGNATURE OF OWNER

For S [illegible] Pvt. Ltd.
Authorised Signatory

STRUCTURAL ENGINEER

for DesignTree Service Consultancy Pvt. Ltd.
ARUN KARANTH .N
Surveyor Licence No. 1603
Class-1


ARCHITECTS SIGNATURE


P. ELANCHEZHIYAN, B.Arch, M.T.P
Reg. Architect No: CA/2003/30729
L.S. No. H.A. 562/2010-2024
Corporation of Chennai
14/32 Thirumurthy Nagr, Madanandapuram
Chennai - 600 125 M: +91 98410 96019

LICENSED SURVEYOR

N. SENTHIL KUMAR
Class-I License Surveyor, No:101
Corporation of Chennai

KEY PLAN

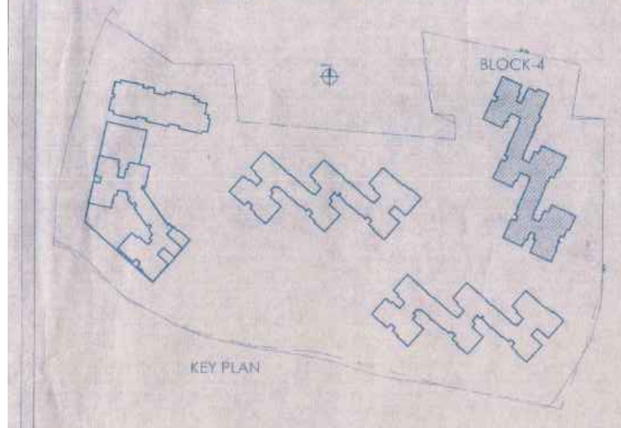

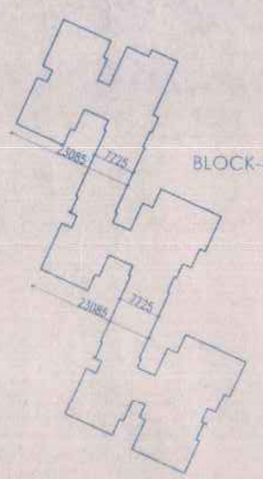



½ CONNECTIVITY

முட்டுகாடு ஊராட்சி
கட்டட வரைபட அனுமதி பதிவெண்..... 49
நாள்..22.09.2015
* ஒப்புதல்
49
டி.பி.ஏ.எண்.....ல் அனுமதிக்கப் பட்டது நாள்..28.10.2015
தலைவர் மற்றும் நிர்வாக அலுவலர்
முட்டுகாடு ஊராட்சி
காஞ்சிபுரம் மாவட்டம்

நிபந்தனை
கடைபிடிக்க வேண்டிய நடைமுறைகளில் தவறுகள் நிகழ்ந்திருக்கின்றன என்றோ அல்லது தவறான தகவல்கள் அளிக்கப்பட்டமை, உண்மைகளைத் தெரிவிக்கத் தவறியமை மற்றும் இவை போன்ற பிறகாரணங்களினால் ஏற்படும் இவை போன்ற என்றோ உணரும்தால் வழங்கப்பட்ட அனுமதியை முற்றாக நீக்கவோ அல்லது மாற்றி அமைக்கவோ, உறுப்பினர் / செயலருக்கு முழு அதிகாரம் உண்டு என அறிக்கப்படுகிறது.

நகர் ஊரமைப்புச்சட்டம் 1971 பிரிவு 49ன் கீழ் ந.க. எண்...414/15/மனுநாள்...21.09.2015இல் கண்டுள்ள நிபந்தனைகளுக்குட்பட்டு திட்ட அனுமதி என்...24.10.2015முதல்...24.10.2018வரை காலத்திற்கு திட்ட அனுமதி அளிக்கப்படுகிறது.
உறுப்பினர் செயலர்
மாமல்லபுரம் உள்ளூர் திட்டக்குழுமம்
மாமல்லபுரம்

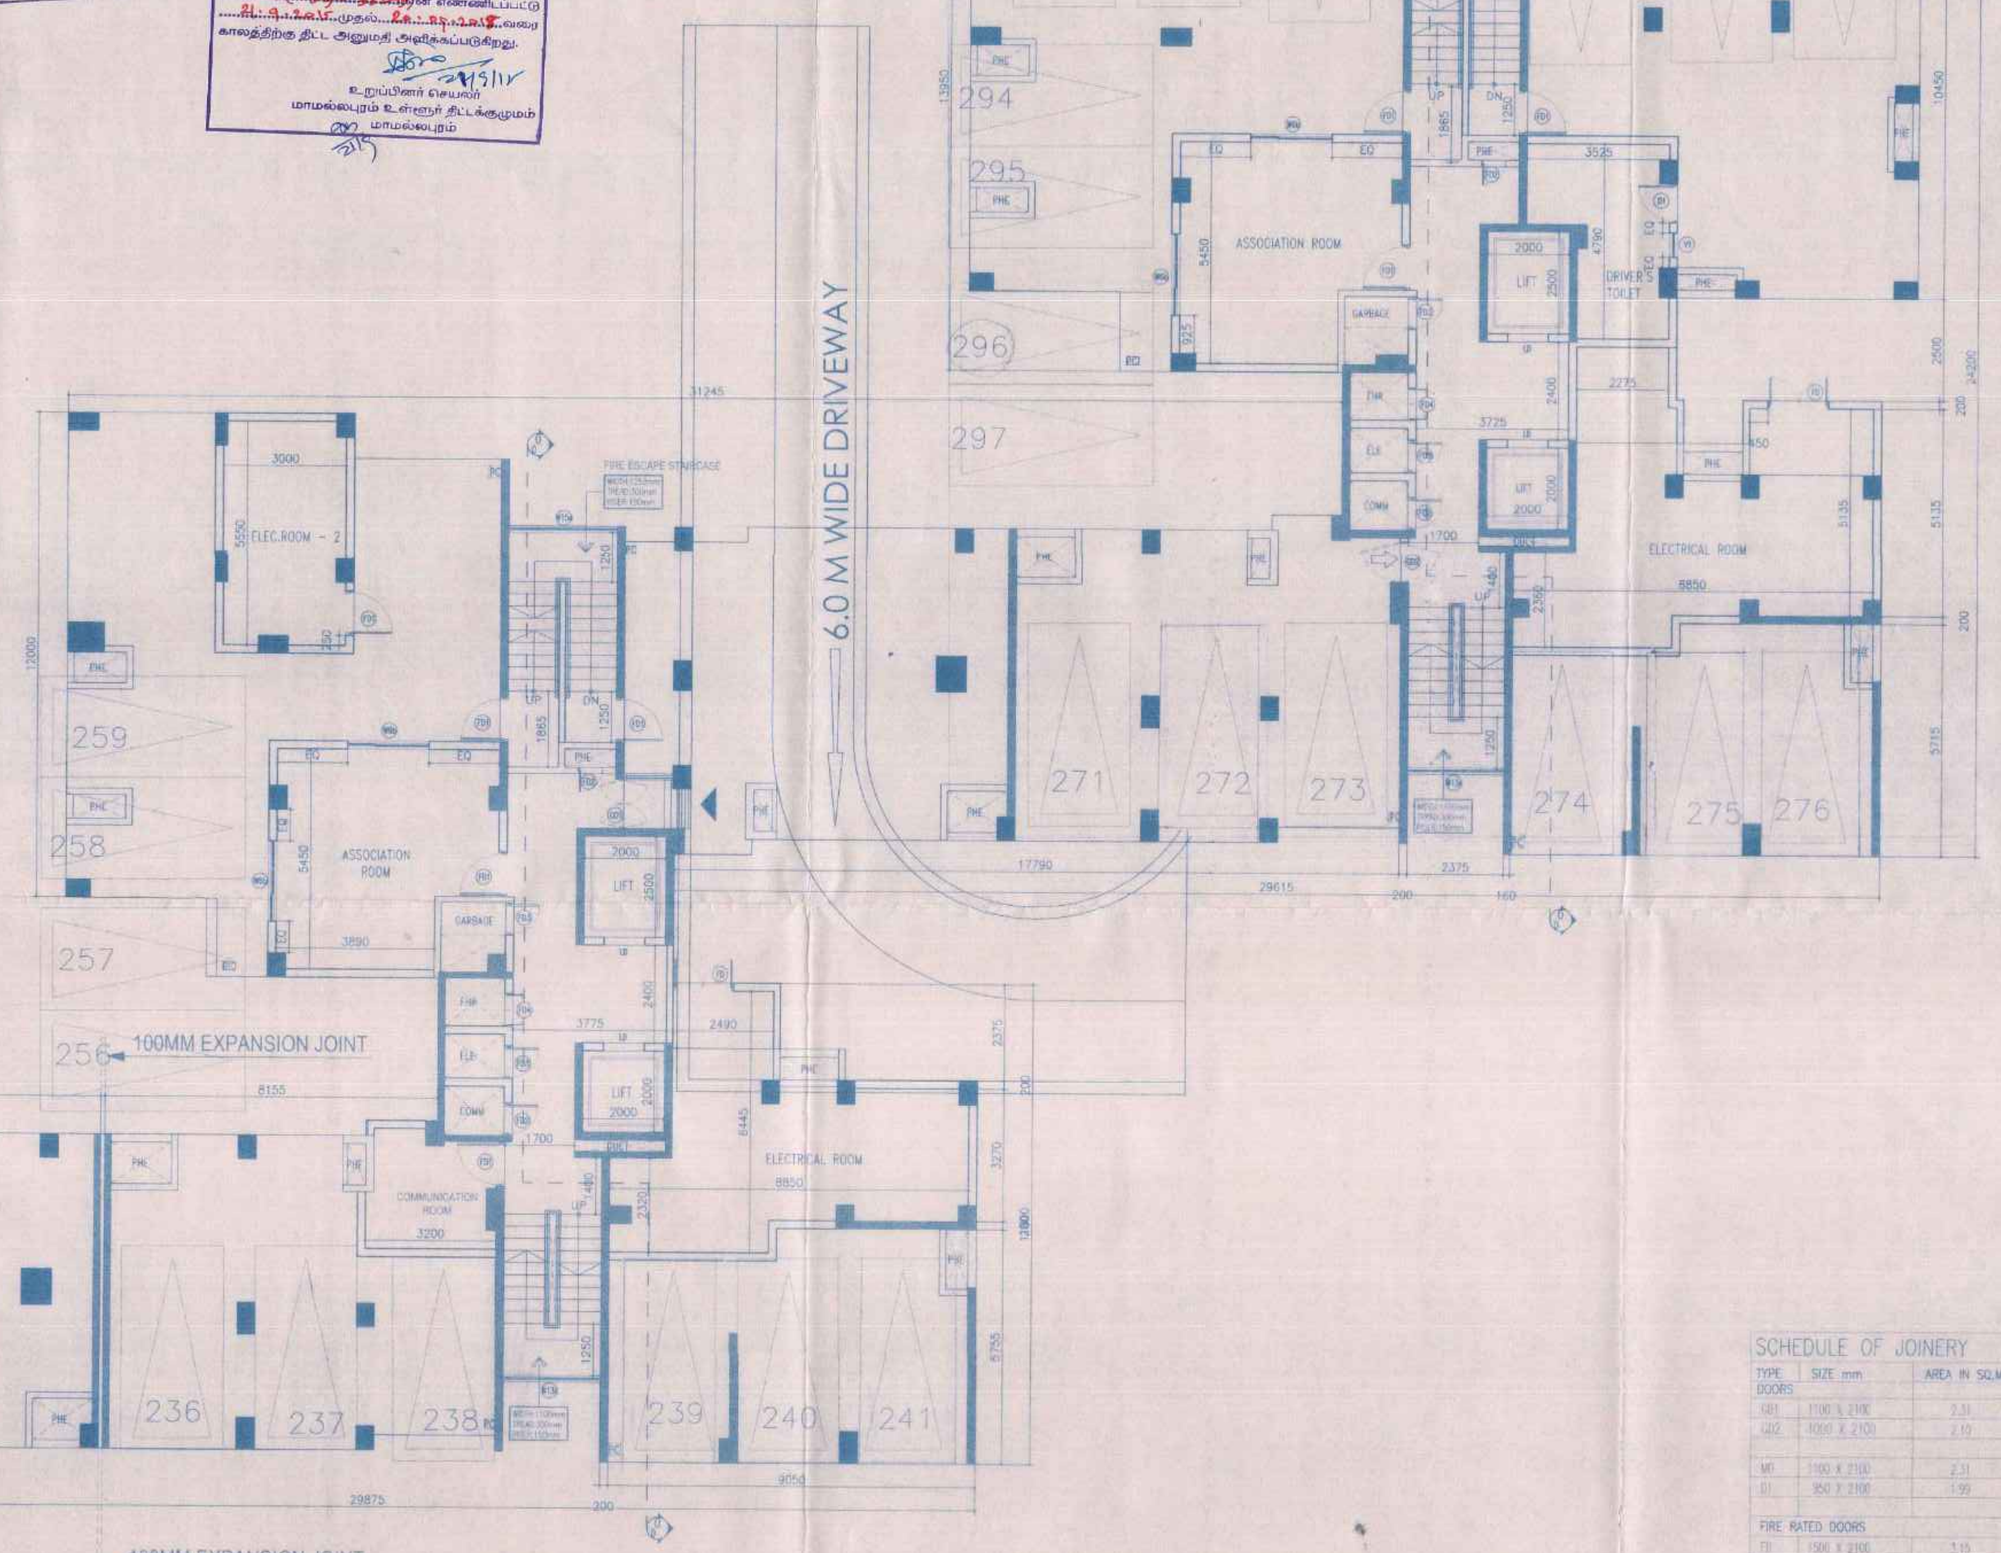

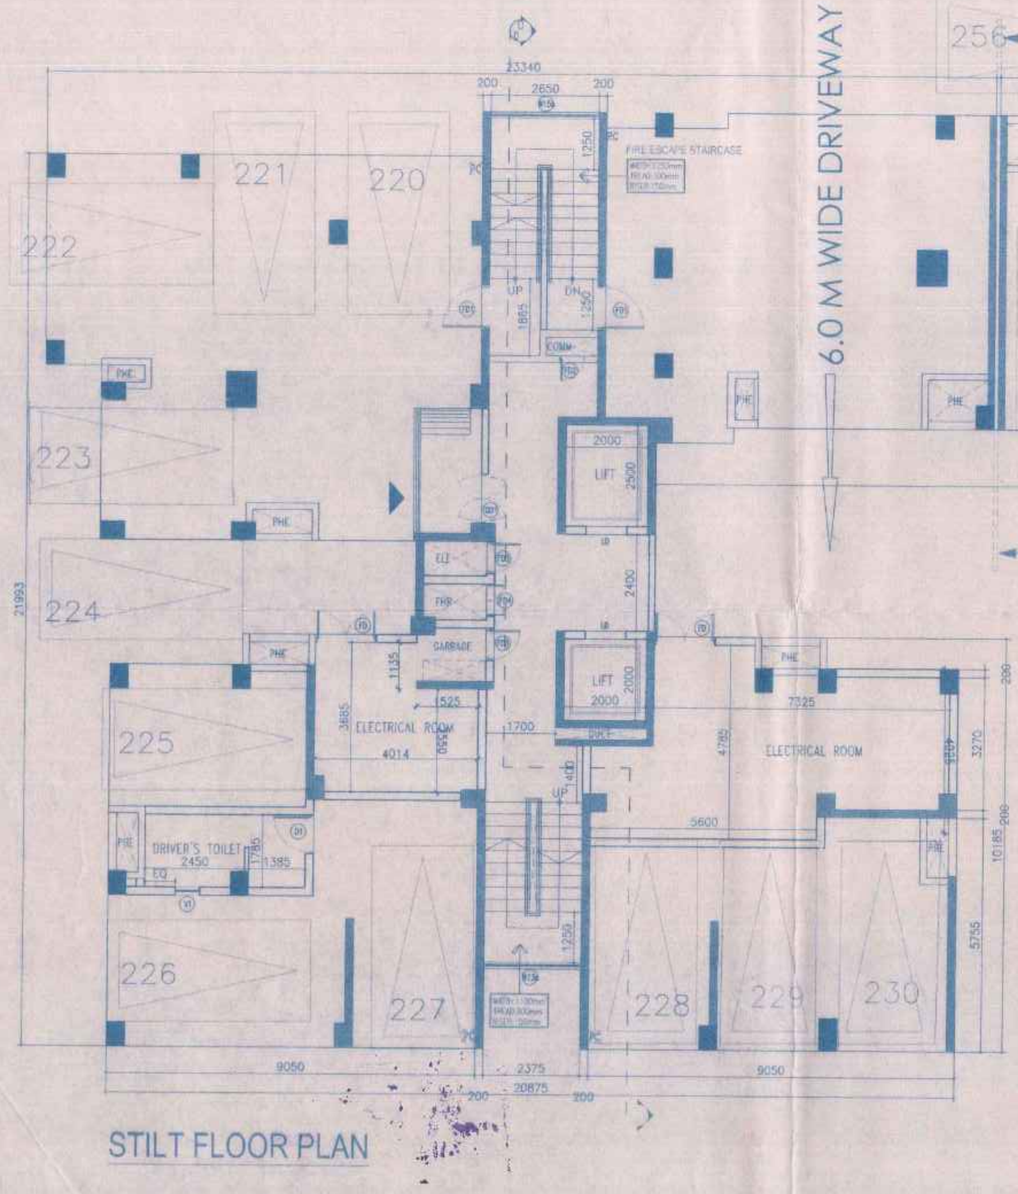

STILT FLOOR PLAN



மனை உபவிதி / தொழிற்சாலை / ஒப்புதற்கு கட்டட வரைபடம், இயக்ககம், சென்னை-2.
ந.க. எண். 4277/15 தேதி / கீழ் நாள் : 15/7/15
உத்தேசிக்கும் கணினியாளாறு மனை உபவிதி / ஒப்புதற்குக் கீழ் முதல் 31 வகை மாடி வகைகளுக்கு மனை ஒப்புதலுக்கு அடிய கட்டட வரைபடம் / நகர் வரைவுப் இயக்குநர் எண். 124 / 2015 என எண்ணிடப்பட்டு பதிவிறக்கம் செய்யப்பட்டு வரைபடங்களில் மாற்றங்கள் ஏதும் செய்யாமல் முழுமையாக இருக்கவும் திட்ட அனுமதி வழங்க இவை சமர்ப்பிக்கப்படுகிறது.
28/98
TYPICAL CARBAY SIZE
15/7/15
15/7/15

பட்டினப்பாக்கம் மண்டலம்
திருப்போரூர் முன்னீர்பம்
செங்கல்பட்டு மாவட்டம்
காஞ்சிபுரம் மாவட்டம்-603103
இணைக்கப்பட்டது
உத்தரவு எண்...31/2015/1x
உத்தரவு நாள்...6.10.15

BLOCK - 4

Date	12.03.15	SHEET NO: 25 / 35	NORTH
SCALE	1:100	SIZE-A1	

PLAN SHOWING THE PROPOSED RESIDENTIAL AND COMMERCIAL BUILDING AT PADUR VILLAGE, OF SURVEY NOS. 282,283/1, 284/1,284/2A,281/1B1A 281/1B2,283/2,284/2B, AND KAZHIPATTUR VILLAGE, OF SURVEY NOS 222/2, 224/1,224/2, 227/1A, 227/1B, 227/1C, 227/2A, 227/2B, 227/2C, 227/3, 225/1, 225/2, 226/1, 226/2, THIRUPORUR TALUK KANCHEEPURAM DISTRICT.

SPECIFICATIONS

FOUNDATION: R.C.C ISOLATE FOUNDATION MIX 1:2:4
STRUCTURE: R.C.C. FRAMED COLUMNS MIX 1:2:4
ROOFS: REINFORCE CEMENT CONCRETE MIX 1:2:4
PLASTERING: WALL OUTER PLASTER MIX 1:5
WALL INNER PLASTER MIX 1:4
CEILING PLASTER MIX 1:3
PAINTING: ONE COAT WHITE CEMENT PAINT & TWO COAT COLOR CEMENT PAINT
LIME BRICK JELLY CONCRETE Ø/R.C.C SLAB.

SCHEDULE OF JOINERY

TYPE	SIZE mm	AREA IN SQ.M	DESCRIPTION
DOORS			
GD1	1100 X 2400	2.31	GLASS DOOR
GD2	1000 X 2100	2.10	GLASS DOOR
M1	1100 X 2100	2.31	DOOR
D1	950 X 2100	1.99	DOOR
FIRE RATED DOORS			
FD	1500 X 2100	3.15	FIRE DOOR
FD1	1100 X 2100	2.31	FIRE DOOR
FD2	800 X 2100	1.68	FIRE DOOR
FD3	900 X 1500	1.20	FIRE DOOR
LD	1000 X 2100	2.10	LIFT DOOR
WINDOWS			
W1/V	900X1000/900X450	1.35	WINDOW
W2/V	2240X2000/2240X450	5.48	WINDOW
W3/V	2250X2000/2250X450	5.51	WINDOW
W4/V	2630X2000/2630X450	6.61	WINDOW
W5/V	2840X2000/2840X450	6.85	WINDOW
W6/V	900X1050/900X450	1.38	WINDOW
W7/V	1050X1050/1050X450	1.52	WINDOW
W	1200 X 1000	1.20	WINDOW
W1	1000 X 1200	1.20	WINDOW
W2	1150 X 1200	1.38	WINDOW
W3	1200 X 1200	1.44	WINDOW
W4	1350 X 1200	1.62	WINDOW
W5	1750 X 1200	2.10	WINDOW
W6	1890 X 1200	2.27	WINDOW
W7	2000 X 1200	2.40	WINDOW
W8	2100 X 1200	2.52	WINDOW
W9	2400 X 1200	2.88	WINDOW
W10	2540 X 1200	3.05	WINDOW
W11	2650 X 1200	3.18	WINDOW
W12	2955 X 1200	3.54	WINDOW
W13	2440 X 1200	3.51	WINDOW
W14	3140 X 1200	3.76	WINDOW
W15	3230 X 1200	3.88	WINDOW
W16	3540 X 1200	4.25	WINDOW
VENTILATORS			
V1	600 X 900	0.54	VENTILATOR
V1c	600 X 1500	0.90	VENTILATOR

BLOCK - 4 (2.0,2.5,3.0 & 4.0 BHK)	STILT + 19 FLOORS		1 TOWER		NO OF UNITS	HEIGHT OF BLDG
FLOORS	FSI SQ.M	NON FSI SQ.M	BUA SQ.M	PLOT COVERAGE SQ.M		
STILT		475.60				
1ST FLOOR	1167.72	130.48			12 / FLOOR	
TYPICAL FLOOR PLAN (2ND,4TH,6TH,8TH,10TH, 12TH,14TH,16TH & 18TH FLOOR)	1168.31X9	130.51X9		1168.31	12 / FLOOR	59.85 M.
TYPICAL FLOOR PLAN (3RD,5TH,7TH,9TH,11TH, 13TH,15TH,17 & 19TH FLOOR)	1168.49X9	130.0X9			11 / FLOOR	
REFUGE AREA (9TH&18TH Floor)	90.0					
TOTAL	22171.90	2958.69	25122.59		219 nos	

PROPOSED BUILDING (RED)

SIGNATURE OF OWNER for SSPL GREEN ACRES LLP
Designated Partner

STRUCTURAL ENGINEER


for DesignTree Service Consultants Pvt. Ltd.
ARUN KARANTH .N
Surveyor Licence No. 1053
Class-1


ARCHITECTS SIGNATURE

P. ELANCHEZHIYAN, B.Arch.,M.T.P
Reg. Architect No. CA/2003/30729
L.S. No. R.A. 562/2010-2024
Corporation of Chennai
14/S2 Thirumurthy [illegible]
Chennai - 600 125


LICENSED SURVEYOR


N. SENTHIL KUMAR
Class-1 License Surveyor, No:1014
Corporation of Chennai
Chartered Engineer,
AM 088103-4

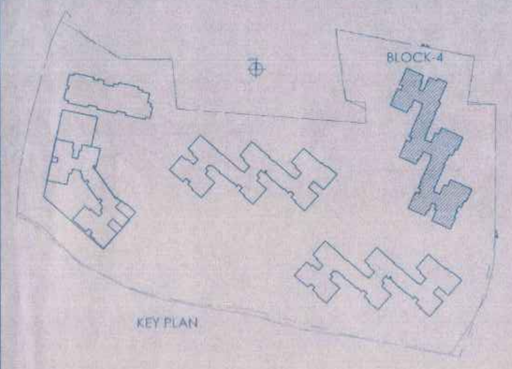

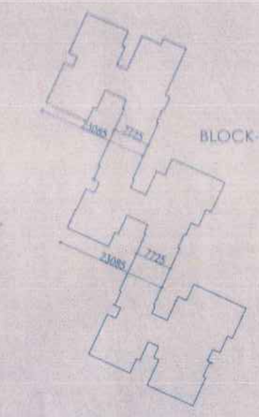

1/8" CONNECTIVITY

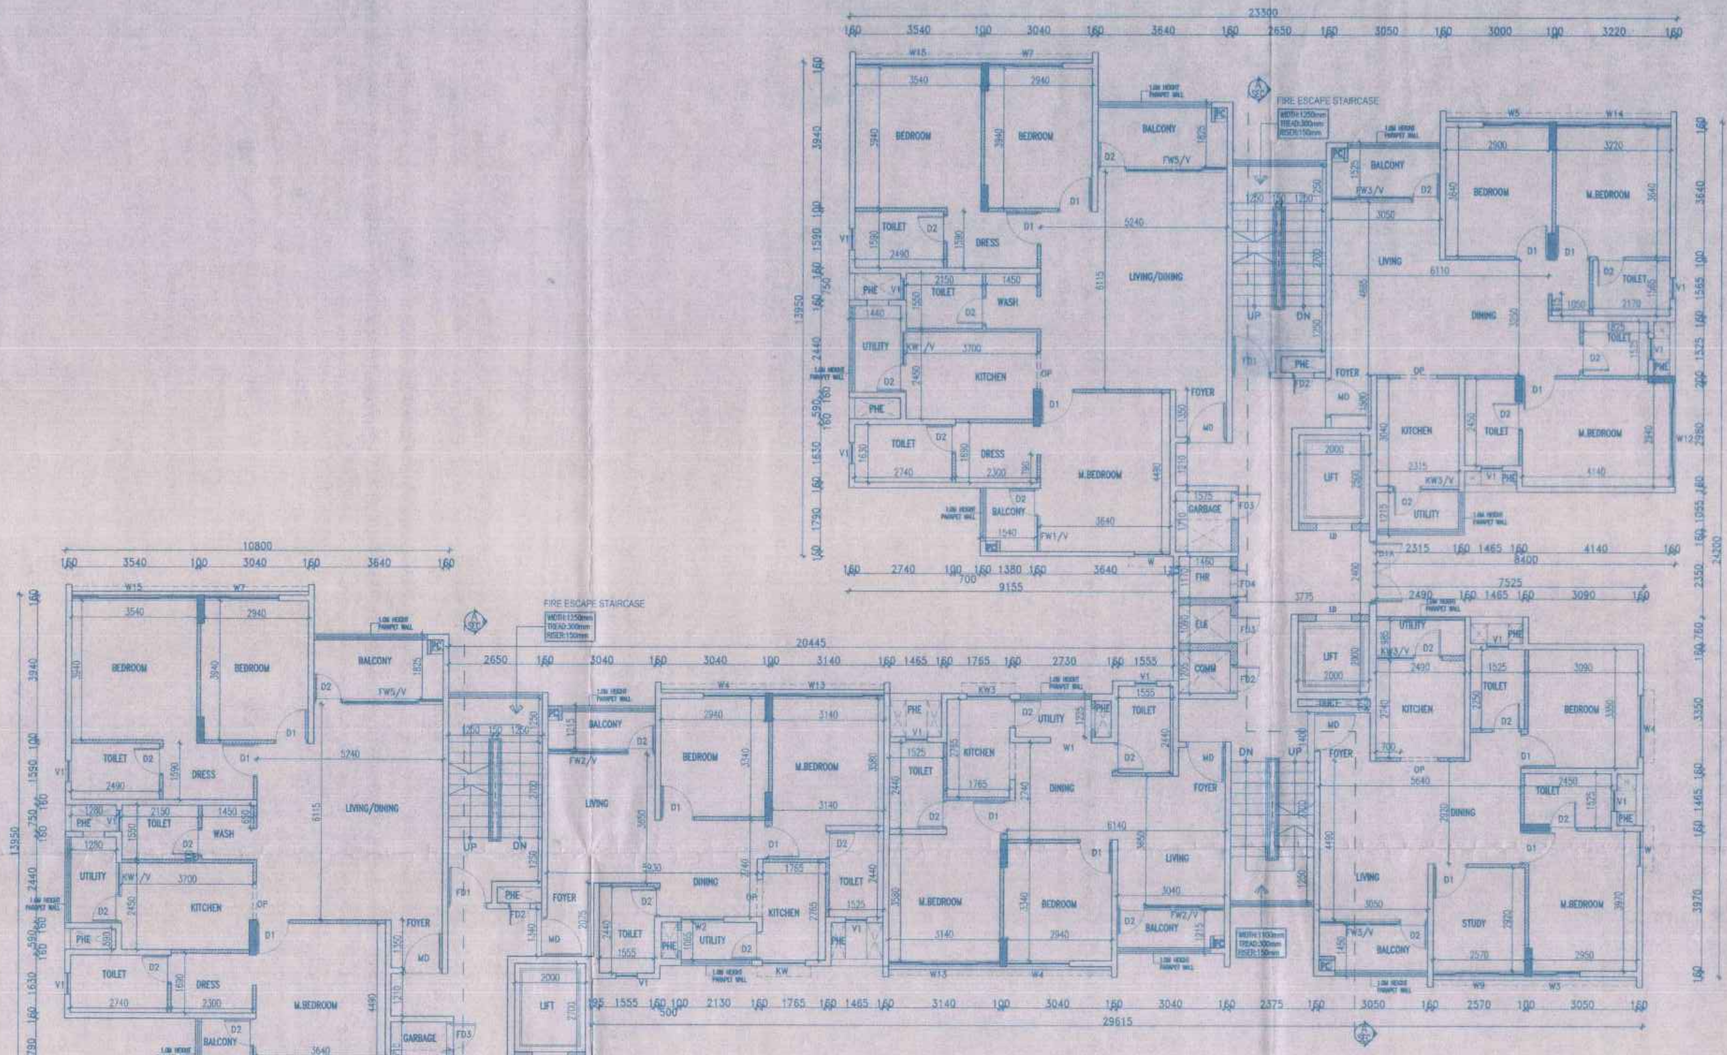

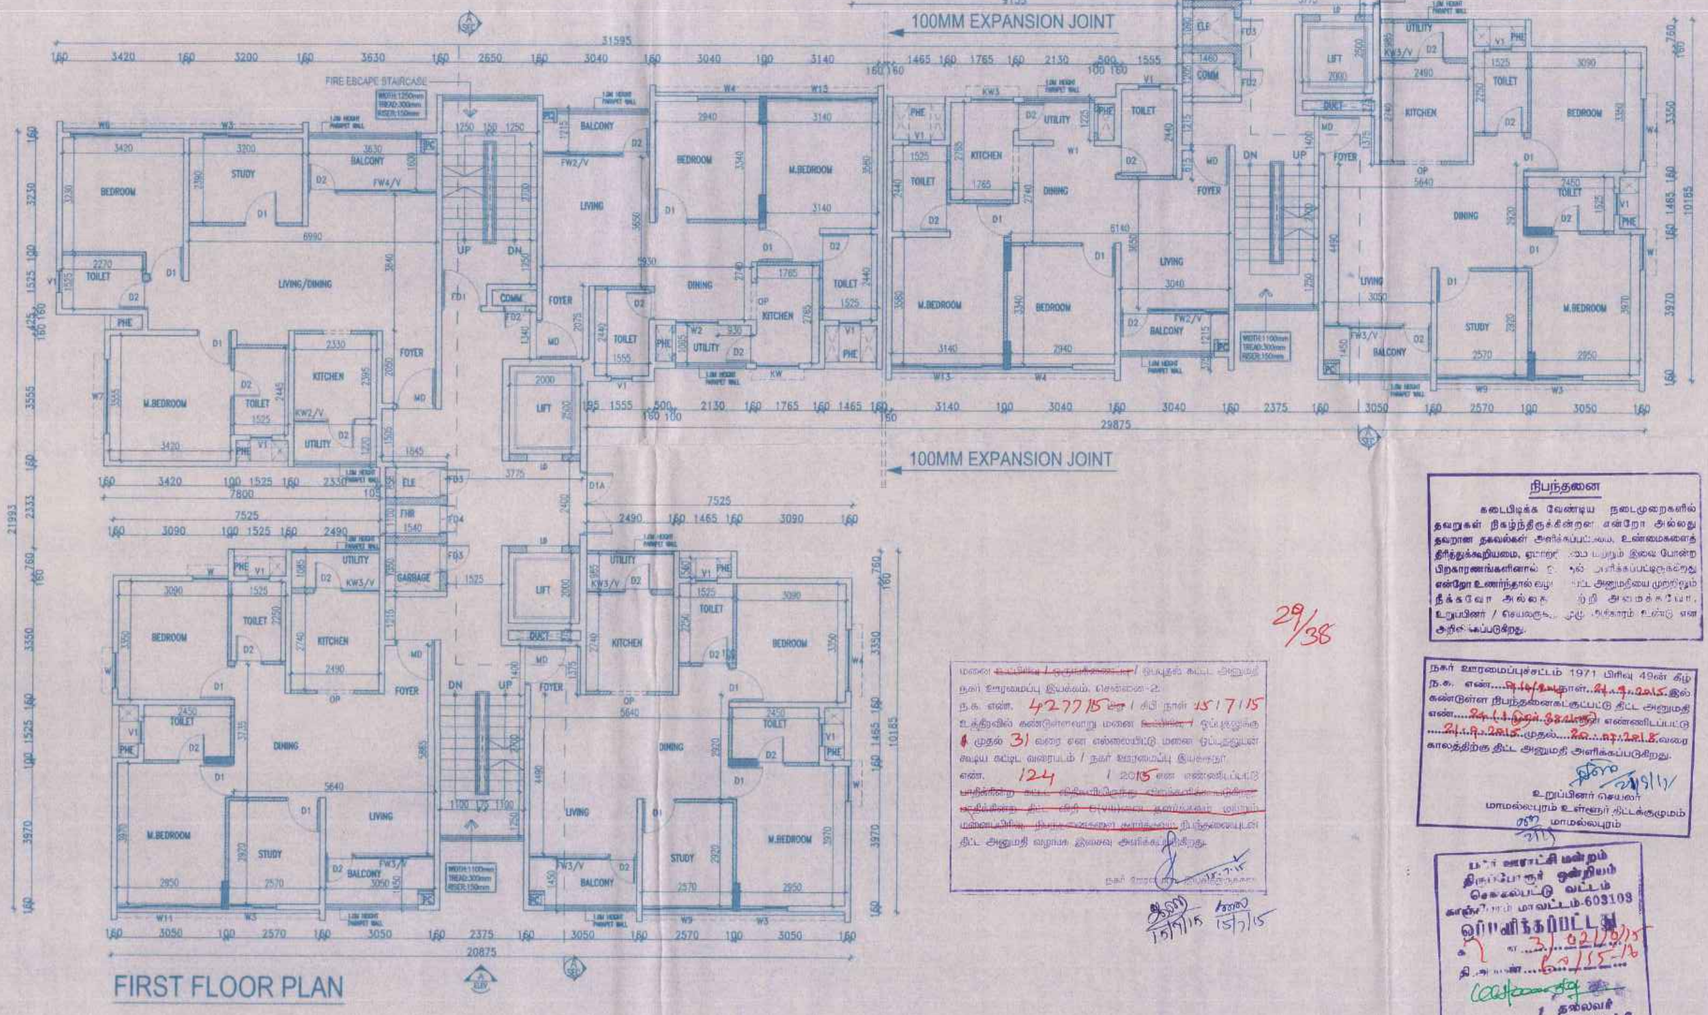

FIRST FLOOR PLAN

29/38

நிபந்தனை

கடைபிடிக்க வேண்டிய நடைமுறைகளில் தவறுகள் நிகழ்ந்திருக்கின்றன என்றோ அல்லது தவறான தகவல்கள் அளிக்கப்பட்டன, உண்மைகளைத் திரித்துக்கூறியதை, முரண்பாடும் இவை போன்ற பிறகாரணங்களினால் [illegible] என்றோ உணர்ந்தால் [illegible] தீர்க்கரா சுல்லா [illegible] கூடுவதோ / செயலுக்கு [illegible] என குறிப்பிடப்படுகிறது.

முட்டுகாடு ஊராட்சி
கட்டட வரைப்பட அனுமதி பழ.எண்.19
நாள்.23-9-2015
* ஒப்புதல்
பி.பி.ஏ. எண்.48 /15 அனுமதிக்கப் பட்டது நாள்.25.10.2015
தலைவர் மற்றும் செயல் அலுவலர்
திருப்போரூர்

நகர் ஊரமைப்புச்சட்டம் 1971 பிரிவு 49ன் கீழ் ந.க. எண்.....15/2015 நாள்.21.9.2015 இல் கண்டுள்ள நிபந்தனைகளுக்குட்பட்டு கட்டட அனுமதி எண்.....24/11/திரு.வ/2015 எண்ணிடப்பட்டு .....21.9.2015 முதல் 20.9.2021 வரை காலத்திற்கு கட்ட அனுமதி அளிக்கப்படுகிறது.
உறுப்பினர் செயலர்
மாமல்லபுரம் உள்ளூர் திட்டக்குழுமம்
மாமல்லபுரம்

ஊ.ச. எண்.124/2015 நாள் 15/7/15
உத்தரவில் கண்டுள்ளவாறு மனை எண்.1 முதல் 31 வரை என வகைமாற்று மனை ஒப்புதல் வழங்கப்பட்டுள்ளது / நகர் ஊரமைப்பு இயக்குநர் எண். 124/2015 நாள் 15/7/15 ன் படி [illegible]
15/7/15

ஊராட்சி மன்றம்
திருப்போரூர் ஒன்றியம்
செங்கல்பட்டு மாவட்டம்-603108
ஒரிஜினல் பிராட்டோ
ந.க.எண்.....2215/15
நாள்.....29/9/15
தலைவர்
ஊராட்சி மன்றம்

SCHEDULE OF JOINERY

TYPE	SIZE mm	AREA IN SQ.M	DESCRIPTION
DOORS			
GD1	1100 X 2100	2.31	GLASS DOOR
GD2	1000 X 2100	2.10	GLASS DOOR
MD	1100 X 2100	2.31	DOOR
D1	950 X 2100	1.99	DOOR
FIRE RATED DOORS			
FD	1500 X 2100	3.15	FIRE DOOR
FD1	1100 X 2100	2.31	FIRE DOOR
FD2	800 X 2100	1.68	FIRE DOOR
FD3	800 X 1500	1.20	FIRE DOOR
LD	1000 X 2100	2.10	LIFT DOOR
WINDOWS			
FW1/V	990X2000/950X450	2.38	WINDOW
FW2/V	2240X2000/2240X450	5.48	WINDOW
FW3/V	2250X2000/2250X450	5.51	WINDOW
FW4/V	2830X2000/2830X450	6.61	WINDOW
FW5/V	2840X2000/2840X450	6.95	WINDOW
KW1/V	900X1050/900X450	1.34	WINDOW
KW2/V	930X1050/930X450	1.38	WINDOW
KW3/V	1050X1050/1050X450	1.57	WINDOW
KW	1200 X 1050	1.26	WINDOW
W	1000 X 1200	1.20	WINDOW
W1	1150 X 1200	1.38	WINDOW
W2	1200 X 1200	1.44	WINDOW
W3	1300 X 1200	1.62	WINDOW
W4	1750 X 1200	2.10	WINDOW
W5	1850 X 1200	2.22	WINDOW
W6	2000 X 1200	2.40	WINDOW
W7	2100 X 1200	2.52	WINDOW
W8	2400 X 1200	2.88	WINDOW
W9	2570 X 1200	3.08	WINDOW
W10	2650 X 1200	3.18	WINDOW
W11	2950 X 1200	3.54	WINDOW
W12	2940 X 1200	3.52	WINDOW
W13	3140 X 1200	3.76	WINDOW
W14	3220 X 1200	3.86	WINDOW
W15	3540 X 1200	4.21	WINDOW
VENTILATORS			
V1	600 X 900	0.54	VENTILATOR
V1a	600 X 1500	0.90	VENTILATOR

BLOCK - 4 (2 BHK, 2.5, 3 & 4 BHK)	STILT + 19 FLOORS		1 TOWER		NO OF UNITS	HEIGHT OF BLDG
FLOORS	FSI SQ.M	NON FSI SQ.M	BUA SQ.M	PLOT COVERAGE SQ.M		
STILT		475.60				59.85 M
1ST FLOOR	1167.72	130.48			12 / FLOOR	
TYPICAL FLOOR PLAN (2ND,4TH,6TH,8TH,10TH, 12TH,14TH,16TH & 18TH FLOOR)	1168.31X9	130.51X9		1168.31	12 / FLOOR	
TYPICAL FLOOR PLAN (3RD,5TH,7TH,9TH,11TH, 13TH,15TH ,17 & 19TH FLOOR)	1155.49X9	130.0X9			11 / FLOOR	
SERVICE AREA (BUMP,12th Floor)	90.0					
TOTAL	22171.90	2950.68	25122.59		219 nos.	

PROPOSED BUILDING (RED)

SIGNATURE OF OWNER

For SSPDL GREEN ACRES LLP
Designated Partner

STRUCTURAL ENGINEER

for DesignTree Service Consultants Pvt. Ltd.
ARUN KARANTH .N
Surveyor Licence No. 1653
Class-1

ARCHITECTS SIGNATURE

P. ELANCHEZHIYAN, B.Arch.,M.T.P
Reg. Architect No: CA/2003/30729
L.S. No. R.A. 562/2010-2024
Corporation of Chennai
14/32 Thirumurthy Ngr, Madanandapuram
Chennai - 600 125 M: +91 98410 96069

LICENSED SURVEYOR

N. SENTHIL KUMAR
Class-I Licensed Surveyor, No:1014
Corporation of Chennai
Chartered Engineer
AM-083105-4

29

BLOCK - 4

Date	12.03.15	SHEET NO: 26 / 35	NORTH
SCALE	1:100	SIZE-A1	


PLAN SHOWING THE PROPOSED RESIDENTIAL AND COMMERCIAL BUILDING AT PADUR VILLAGE, OF SURVEY NOS. 282,283/1, 284/1,284/2A,281/1B1A 281/1B2,283/2,284/2B, AND KAZHIPATTUR VILLAGE, OF SURVEY NOS 222/2, 224/1,224/2, 227/1A, 227/1B, 227/1C, 227/2A, 227/2B, 227/2C, 227/3, 225/1, 225/2, 226/1, 226/2, THIRUPORUR TALUK KANCHEEPURAM DISTRICT.

SPECIFICATIONS

FOUNDATION: R.C.C ISOLATE FOUNDATION MIX 1:2:4
STRUCTURE: R.C.C. FRAMED COLUMNS MIX 1:2:4
ROOFS: REINFORCE CEMENT CONCRETE MIX 1:2:4
PLASTERING: WALL OUTER PLASTER MIX 1:5
WALL INNER PLASTER MIX 1:4
CEILING PLASTER MIX 1:3
PAINTING: ONE COAT WHITE CEMENT PAINT & TWO COAT COLOR CEMENT PAINT
LIME BRICK JELLY CONCRETE OVER C.C. SLAB.

28A

32

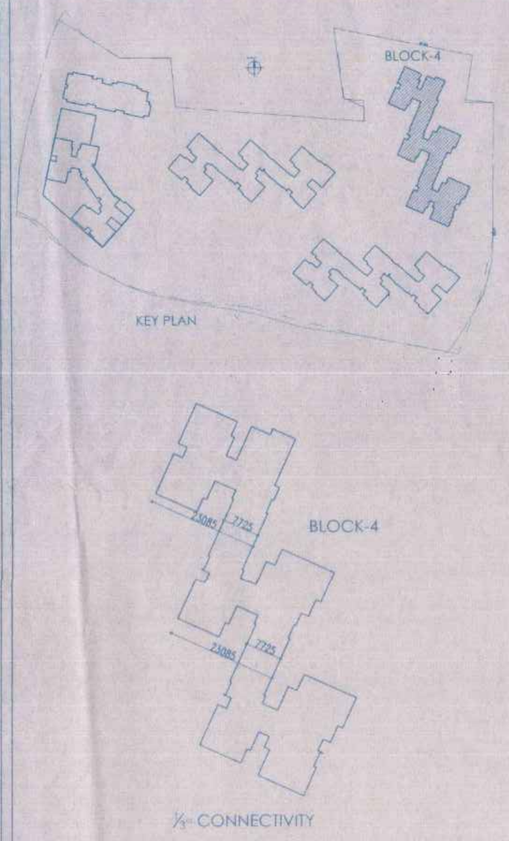

முட்டுகாடு ஊராட்சி
கட்டட வரைபட அனுமதி பக்கம்
நாள் 23.12.15
* ஒப்புதல்
பி.பி.மு. எண் 48 /2015 ல் அமைக்க
பட்டது வரி 25,000/-
நகலை மற்றும் சிங்கம் 25,000/-
முட்டுகாடு ஊராட்சி
திருப்போரூர் வாட்டம் செங்கல்பட்டு

பஞ் ஊராட்சி மன்ற
திருப்போரூர் ஒன்றியம்
செங்கல்பட்டு மாவட்டம்
காஞ்சிபுரம் மாவட்டம்-603103
ஒப்புகைப்பட்டது
தீர்மான எண் 3/2015/11
நாள் 23/12/15
செயல் அலுவலர்
பஞ் ஊராட்சி

நிபந்தனை

கட்டிடக்க வேண்டிய நடவடிக்கைகளில் தங்களுக்கு நிச்சயிக்கப்பட்டுள்ள என்றோ அல்லது தவறான தகவல்கள் அளிக்கப்பட்டதை, உண்மைகளைத் தீர்த்துக்கூறியதை, ஏமாற்றம் மற்றும் இவை போன்ற பிறகாரணங்களினால் ஏற்படுத்தப்பட்டுள்ள, / என்றோ உணர்ந்தால் வழங்கப்பட்ட அனுமதியை முற்றிலும் நீக்கவோ அல்லது மாற்றி அமைக்கவோ / உரிமை / வைத்துக் ஒரு அதிகாரம் உண்டு என அறிக்கப்படுகிறது.

மகர் ரோமைப்புச்சட்டம் 1971 பிரிவு 41ன் கீழ் ந.க. என் 3/2015/ நாள் 23/12/15 இல் என்னுள்ள நிபந்தனைகளுக்குட்பட்டு திட்ட அனுமதி என்று 23/12/15 அன்று வழங்கப்பட்ட எண்ணிடப்பட்ட 24/12/15 வரை காலத்திற்கு திட்ட அனுமதி அளிக்கப்படுகிறது.

உறுப்பினர் செயலர்
மாமல்லபுரம் உள்ளூர் திட்டக்குழுமம்

TYPICAL FLOOR PLAN
(8th & 13th FLOOR)

32/38

BLOCK - 4 (2,0,2,5,3,0 & 4,0 BHK)	STILT + 19 FLOORS		1 TOWER		NO OF UNITS	HEIGHT OF BLDG
FLOORS	FSI SQ.M	NON FSI SQ.M	BUA SQ.M	PLOT COVERAGE SQ.M		
STILT		475.60				
1ST FLOOR	1167.72	130.48			12 / FLOOR	
TYPICAL FLOOR PLAN (2ND,4TH,6TH,8TH,10TH, 12TH,14TH,16TH & 18TH FLOOR)	1168.31X9	130.51X9		1168.31	12 / FLOOR	59.85 M
TYPICAL FLOOR PLAN (3RD,5TH,7TH,9TH,11TH, 13TH,15TH, 17 & 19TH FLOOR)	1155.49X9	130.0X9			11 / FLOOR	
REFUGE AREA (8TH&13TH Floors)	90.0					
TOTAL	22171.80	2950.69	25122.59		219 nos	

SCHEDULE OF JOINERY

TYPE	SIZE mm	AREA IN SQ.M	DESCRIPTION
DOORS			
GD1	1100 X 2100	2.31	GLASS DOOR
GD2	1000 X 2100	2.10	GLASS DOOR
MD	1100 X 2100	2.31	DOOR
D1	950 X 2100	1.99	DOOR
FIRE RATED DOORS			
FD	1500 X 2100	3.15	FIRE DOOR
FD1	1100 X 2100	2.31	FIRE DOOR
FD2	800 X 2100	1.68	FIRE DOOR
FD3	800 X 1500	1.20	FIRE DOOR
LD	1000 X 2100	2.10	LIFT DOOR
WINDOWS			
FW1/V	890(2000/2800)X450	2.36	WINDOW
FW2/V	2240(2000/2240)X450	5.48	WINDOW
FW3/V	2250(2000/2250)X450	5.51	WINDOW
FW4/V	2830(2000/2830)X450	6.81	WINDOW
FW5/V	2840(2000/2840)X450	6.95	WINDOW
KW1/V	900(1050/900)X450	1.34	WINDOW
KW2/V	930(1050/930)X450	1.38	WINDOW
KW3/V	1050(1050/1050)X450	1.57	WINDOW
KW	1200 X 1050	1.26	WINDOW
W	1000 X 1200	1.20	WINDOW
W1	1150 X 1200	1.38	WINDOW
W2	1200 X 1200	1.44	WINDOW
W3	1350 X 1200	1.62	WINDOW
W4	1750 X 1200	2.10	WINDOW
W5	1850 X 1200	2.22	WINDOW
W6	2000 X 1200	2.40	WINDOW
W7	2100 X 1200	2.52	WINDOW
W8	2400 X 1200	2.88	WINDOW
W9	2570 X 1200	3.08	WINDOW
W10	2650 X 1200	3.18	WINDOW
W11	2950 X 1200	3.54	WINDOW
W12	2940 X 1200	3.52	WINDOW
W13	3140 X 1200	3.76	WINDOW
W14	3220 X 1200	3.86	WINDOW
W15	3540 X 1200	4.21	WINDOW
VENTILATORS			
V1	600 X 900	0.54	VENTILATOR
V1a	600 X 1500	0.90	VENTILATOR

BLOCK - 4

Date	12.03.15	SHEET NO: 28a / 35	NORTH
SCALE	1:100	SIZE-A1	

PLAN SHOWING THE PROPOSED RESIDENTIAL AND COMMERCIAL BUILDING AT PADUR VILLAGE, OF SURVEY NOS. 282,283/1, 284/1,284/2A,281/1B1A 281/1B2,283/2,284/2B, AND KAZHIPATTUR VILLAGE, OF SURVEY NOS 222/2, 224/1,224/2, 227/1A, 227/1B, 227/1C, 227/2A, 227/2B, 227/2C, 227/3, 225/1, 225/2, 226/1, 226/2, THIRUPORUR TALUK KANCHEEPURAM DISTRICT.

SPECIFICATIONS

FOUNDATION: R.C.C ISOLATE FOUNDATION MIX 1:2:4
STRUCTURE: R.C.C. FRAMED COLUMNS MIX 1:2:4
ROOFS: REINFORCE CEMENT CONCRETE MIX 1:2:4
PLASTERING: WALL OUTER PLASTER MIX 1:5
WALL INNER PLASTER MIX 1:4
CEILING PLASTER MIX 1:3
PAINTING: ONE COAT WHITE CEMENT PAINT & TWO COAT COLOR CEMENT PAINT
LIME BRICK JELLY CONCRETE (OR C.C SLAB

PROPOSED BUILDING (RED)

SIGNATURE OF OWNER

STRUCTURAL ENGINEER

for DesignTree Service Consultants Pvt. Ltd.
ARUN KARANTH .N
Surveyor Licence No. 1853
Class-1

ARCHITECTS SIGNATURE


P. ELANCHEZHIYAN, B.Arch.,M.T.P
Reg. Architect No: CA/2003/30729
L.S. No: R.A. 562/2010-2024
Corporation of Chennai
14/S2 Thirumurthy Ngr, Madanandapuram
Chennai - 600 125 M: +91 98410 9609

LICENSED SURVEYOR

N. SENTHIL KUMAR
Class-I License Surveyor, No:1014
Corporation of Chennai
Chartered Engineer
AM 088103-4

28A

32

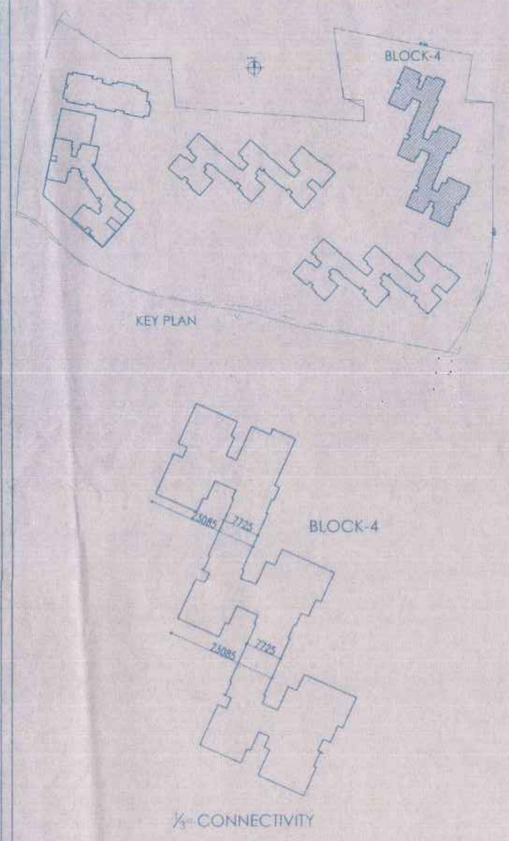

முட்டுகாடு ஊராட்சி
கட்டட வரைபட அனுமதி பக்கம்
நாள் 23.12.15
* ஒப்புதல்
பி.பி.மு. எண் 48 /2015 ல் அமைக்க
பட்டது வரி 25,000/-
நகலை மற்றும் சிங்கம் 25,000/-
முட்டுகாடு ஊராட்சி
திருப்போரூர் வாட்டம் செங்கல்பட்டு

பஞ் ஊராட்சி மன்ற
திருப்போரூர் ஒன்றியம்
செங்கல்பட்டு மாவட்டம்
காஞ்சிபுரம் மாவட்டம்-603103
ஒப்புகைப்பட்டது
தீர்மான எண் 3/2015/11
நாள் 23/12/15
செயல் அலுவலர்
பஞ் ஊராட்சி

நிபந்தனை

கட்டிடக்க வேண்டிய நடவடிக்கைகளில் தங்களுக்கு நிச்சயிக்கப்பட்டுள்ள என்றோ அல்லது தவறான தகவல்கள் அளிக்கப்பட்டதை, உண்மைகளைத் தீர்த்துக்கூறியதை, ஏமாற்றம் மற்றும் இவை போன்ற பிறகாரணங்களினால் ஏற்படுத்தப்பட்டுள்ள, / என்றோ உணர்ந்தால் வழங்கப்பட்ட அனுமதியை முற்றிலும் நீக்கவோ அல்லது மாற்றி அமைக்கவோ / உரிமை / வைத்துக் ஒரு அதிகாரம் உண்டு என அறிக்கப்படுகிறது.

மகர் ரோமைப்புச்சட்டம் 1971 பிரிவு 41ன் கீழ் ந.க. என் 3/2015/ நாள் 23/12/15 இல் என்னுள்ள நிபந்தனைகளுக்குட்பட்டு திட்ட அனுமதி என்று 23/12/15 அன்று வழங்கப்பட்ட எண்ணிடப்பட்ட 24/12/15 வரை காலத்திற்கு திட்ட அனுமதி அளிக்கப்படுகிறது.

உறுப்பினர் செயலர்
மாமல்லபுரம் உள்ளூர் திட்டக்குழுமம்

TYPICAL FLOOR PLAN
(8th & 13th FLOOR)

32/38

BLOCK - 4 (2,0,2,5,3,0 & 4,0 BHK)	STILT + 19 FLOORS		1 TOWER		NO OF UNITS	HEIGHT OF BLDG
FLOORS	FSI SQ.M	NON FSI SQ.M	BUA SQ.M	PLOT COVERAGE SQ.M		
STILT		475.60				
1ST FLOOR	1167.72	130.48			12 / FLOOR	
TYPICAL FLOOR PLAN (2ND,4TH,6TH,8TH,10TH, 12TH,14TH,16TH & 18TH FLOOR)	1168.31X9	130.51X9		1168.31	12 / FLOOR	59.85 M
TYPICAL FLOOR PLAN (3RD,5TH,7TH,9TH,11TH, 13TH,15TH, 17 & 19TH FLOOR)	1155.49X9	130.0X9			11 / FLOOR	
REFUGE AREA (8TH&13TH Floors)	90.0					
TOTAL	22171.80	2950.69	25122.59		219 nos	

SCHEDULE OF JOINERY

TYPE	SIZE mm	AREA IN SQ.M	DESCRIPTION
DOORS			
GD1	1100 X 2100	2.31	GLASS DOOR
GD2	1000 X 2100	2.10	GLASS DOOR
MD	1100 X 2100	2.31	DOOR
D1	950 X 2100	1.99	DOOR
FIRE RATED DOORS			
FD	1500 X 2100	3.15	FIRE DOOR
FD1	1100 X 2100	2.31	FIRE DOOR
FD2	800 X 2100	1.68	FIRE DOOR
FD3	800 X 1500	1.20	FIRE DOOR
LD	1000 X 2100	2.10	LIFT DOOR
WINDOWS			
FW1/V	890(2000/2800)X450	2.36	WINDOW
FW2/V	2240(2000/2240)X450	5.48	WINDOW
FW3/V	2250(2000/2250)X450	5.51	WINDOW
FW4/V	2830(2000/2830)X450	6.81	WINDOW
FW5/V	2840(2000/2840)X450	6.95	WINDOW
KW1/V	900(1050/900)X450	1.34	WINDOW
KW2/V	930(1050/930)X450	1.38	WINDOW
KW3/V	1050(1050/1050)X450	1.57	WINDOW
KW	1200 X 1050	1.26	WINDOW
W	1000 X 1200	1.20	WINDOW
W1	1150 X 1200	1.38	WINDOW
W2	1200 X 1200	1.44	WINDOW
W3	1350 X 1200	1.62	WINDOW
W4	1750 X 1200	2.10	WINDOW
W5	1850 X 1200	2.22	WINDOW
W6	2000 X 1200	2.40	WINDOW
W7	2100 X 1200	2.52	WINDOW
W8	2400 X 1200	2.88	WINDOW
W9	2570 X 1200	3.08	WINDOW
W10	2650 X 1200	3.18	WINDOW
W11	2950 X 1200	3.54	WINDOW
W12	2940 X 1200	3.52	WINDOW
W13	3140 X 1200	3.76	WINDOW
W14	3220 X 1200	3.86	WINDOW
W15	3540 X 1200	4.21	WINDOW
VENTILATORS			
V1	600 X 900	0.54	VENTILATOR
V1a	600 X 1500	0.90	VENTILATOR

BLOCK - 4

Date	12.03.15	SHEET NO: 28a / 35	NORTH
SCALE	1:100	SIZE-A1	

PLAN SHOWING THE PROPOSED RESIDENTIAL AND COMMERCIAL BUILDING AT PADUR VILLAGE, OF SURVEY NOS. 282,283/1, 284/1,284/2A,281/1B1A 281/1B2,283/2,284/2B, AND KAZHIPATTUR VILLAGE, OF SURVEY NOS 222/2, 224/1,224/2, 227/1A, 227/1B, 227/1C, 227/2A, 227/2B, 227/2C, 227/3, 225/1, 225/2, 226/1, 226/2, THIRUPORUR TALUK KANCHEEPURAM DISTRICT.

SPECIFICATIONS

FOUNDATION: R.C.C ISOLATE FOUNDATION MIX 1:2:4
STRUCTURE: R.C.C. FRAMED COLUMNS MIX 1:2:4
ROOFS: REINFORCE CEMENT CONCRETE MIX 1:2:4
PLASTERING: WALL OUTER PLASTER MIX 1:5
WALL INNER PLASTER MIX 1:4
CEILING PLASTER MIX 1:3
PAINTING: ONE COAT WHITE CEMENT PAINT & TWO COAT COLOR CEMENT PAINT
LIME BRICK JELLY CONCRETE (OR C.C SLAB

PROPOSED BUILDING (RED)

SIGNATURE OF OWNER

STRUCTURAL ENGINEER


for DesignTree Service Consultants Pvt. Ltd.
ARUN KARANTH .N
Surveyor Licence No. 1853
Class-1

ARCHITECTS SIGNATURE


P. ELANCHEZHIYAN, B.Arch.,M.T.P
Reg. Architect No: CA/2003/30729
L.S. No: R.A. 562/2010-2024
Corporation of Chennai
14/S2 Thirumurthy Ngr, Madanandapuram
Chennai - 600 125 M: +91 98410 9609

LICENSED SURVEYOR

N. SENTHIL KUMAR
Class-I License Surveyor, No:1014
Corporation of Chennai
Chartered Engineer
AM 088103-4

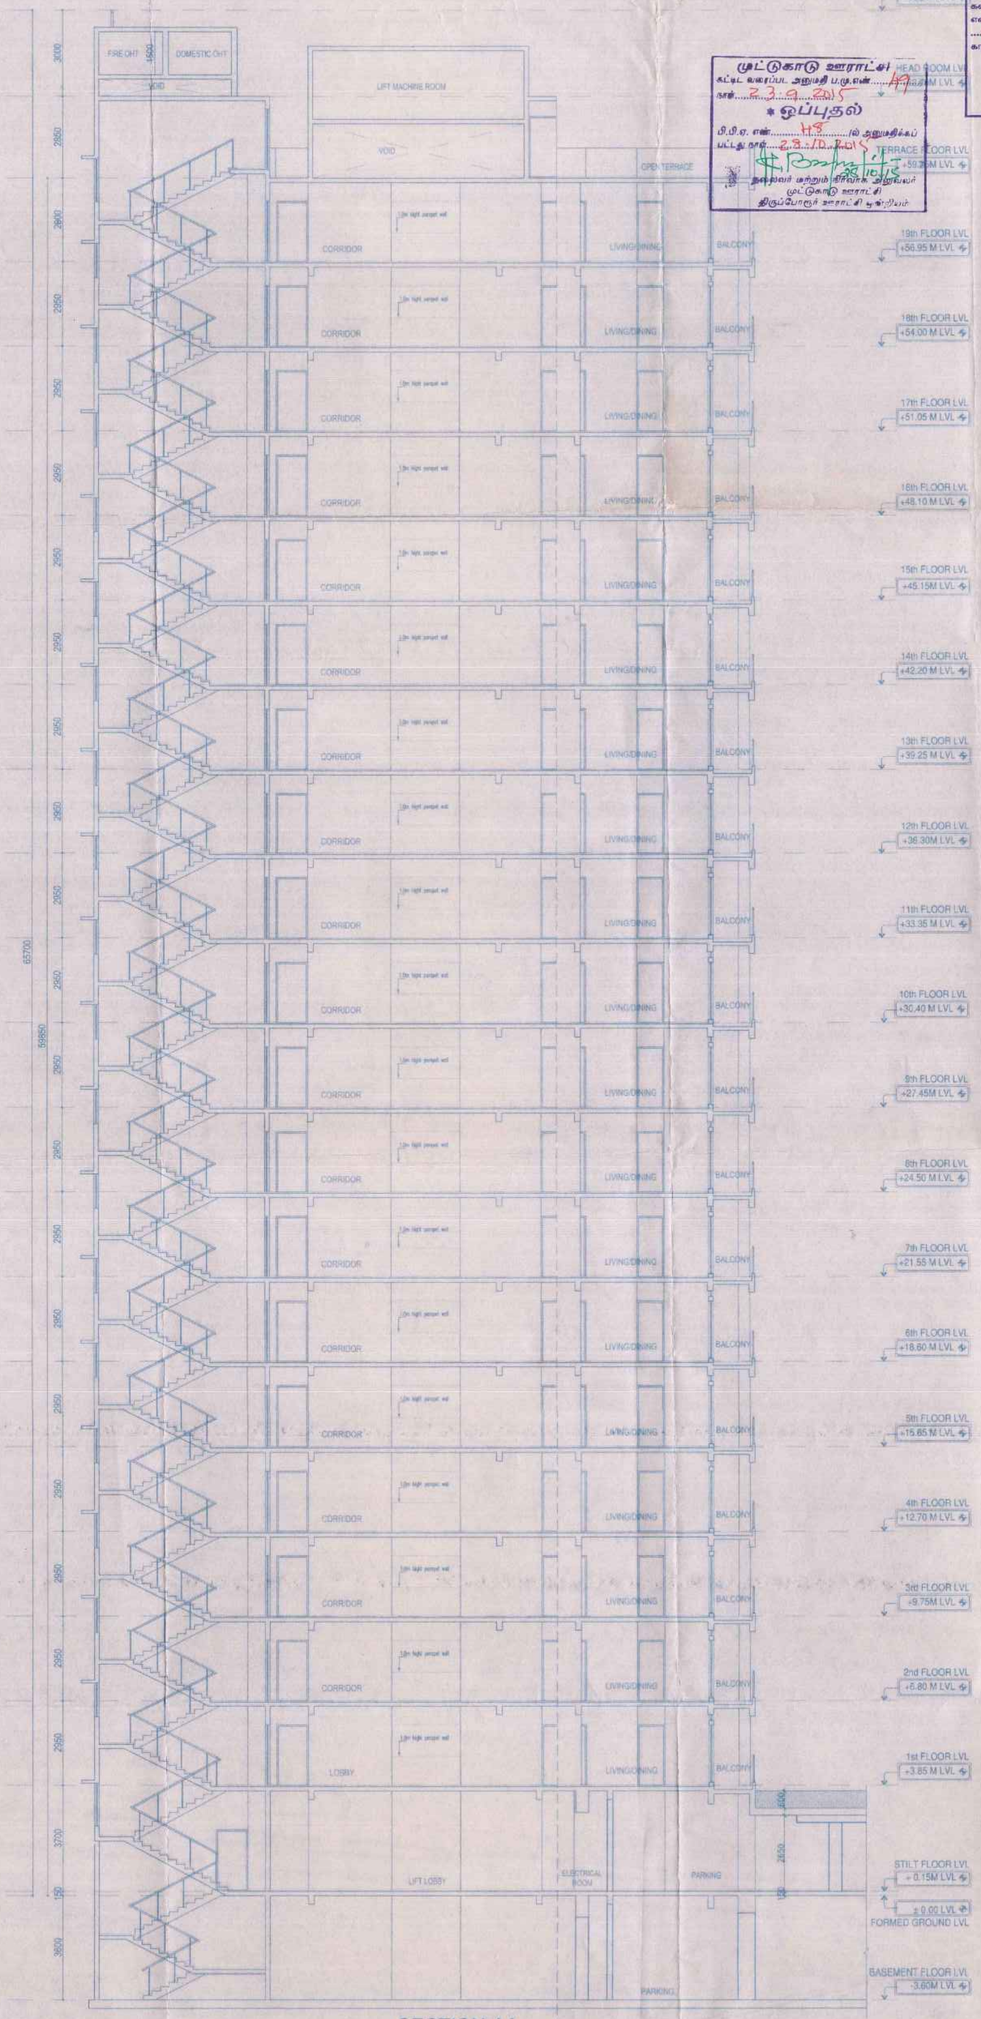

SECTION-AA

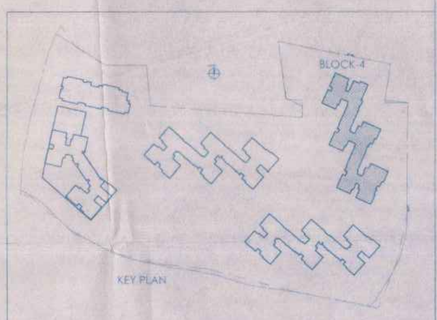

முட்டுகாடு ஊராட்சி
கட்டட வரைப்பட அனுமதி ப.மு.எண்.....
நாள்.....
* ஒப்புதல்
பி.பி.ஏ. எண்.....ல் அனுமதிக்கப் பட்டது நாள்.....
தலைவர் மற்றும் நிர்வாக அலுவலர்
முட்டுகாடு ஊராட்சி
திருப்போரூர் ஊராட்சி ஒன்றியம்

நகர் ஊரமைப்புச்சட்டம் 1971 பிரிவு 49ன் கீழ்
ந.க. எண்.....நாள்.....ல் கண்டுள்ள நிபந்தனைகட்குப்பட்டு திட்ட அனுமதி என.....(.....) என எண்ணிடப்பட்டு .....முதல்.....வரை காலத்திற்கு திட்ட அனுமதி புலுகப்படுகிறது.
உறுப்பினர் செயலர்
மாமல்லபுரம் உள்ளூர் திட்டக்குழுமம்
மாமல்லபுரம்.

நிபந்தனை
கடைபிடிக்க வேண்டிய நடைமுறைகளில் தவறுகள் நிகழ்ந்திருக்கின்றன என்றோ அல்லது தவறான தகவல்கள் அளிக்கப்பட்டமை, ஊரமைப்புத் தீர்த்துக்கோறியமை, ஏற்றுப்பை மற்றும் நிலை பிரதாணங்களின்படி ... அல்லது ... நீக்கவோ ரவ்வது மறுத்திடவோ உரிமை / செயலுக்கு முழு அதிகார உரை எனக்கு உ.

மனை ~~வகைபிரி / வகுமனைப்பாடு~~ / ஒருமுற கட்ட அனுமதி
நகர் ஊரமைப்பு இயக்கம், சென்னை-2
நக. எண். 4277/15 நாள் : திரி நாள் : 15/7/15
உத்தரவில் கண்டுள்ளவாறு மனை ~~உரிமை~~ / மேம்பாடுக்கு முதல் 31 வரை ~~வரைமையிற்~~ மனை மேம்பாடுக்கு அனுப கட்டி. வரைபடம் / நக ஊரமைப்பு இயக்குநர்
என. 12A / 2015 மனை எனவிடப்படும்
~~மாதிரிவரை ஒப்பு ... ஒப்புதலாக தயாரிக்கப்பட்ட~~
மனைப்பிரிவு நிலவரைபடம் ~~முன்னுரை~~ இருமனையின் திட்ட அனுமதி வழங்க இசைவு அளிக்கப்படுகிறது.
~~மனை~~
நகர் ஊரமைப்பு இயக்குநர்
15/7/15 15/7/15

பரீச் ஊராட்சி மன்றம்
திருப்போரூர் ஒன்றியம்
செங்கல்பட்டு வட்டம்
காஞ்சிபுரம் மாவட்டம் 603108
ஒப்புனிக்கப்பட்டது
க.கா.எண்.....
தீ.ஆ.எண்.....
தலைவர்
பரீச் ஊராட்சி
05/10/15

BLOCK -4 (SECTION)		
Date	12.03.15	SHEET NO: 30 / 35
SCALE	1:100	SIZE-A1

SPECIFICATIONS
FOUNDATION: R.C.C ISOLATE FOUNDATION MIX 1:2:4
STRUCTURE: R.C.C. FRAMED COLUMNS MIX 1:2:4
ROOFS: REINFORCE CEMENT CONCRETE MIX 1:2:4
PLASTERING: WALL OUTER PLASTER MIX 1:5
WALL INNER PLASTER MIX 1:4
CEILING PLASTER MIX 1:3
PAINTING: ONE COAT WHITE CEMENT PAINT & TWO COAT COLOR CEMENT PAINT
LIME BRICK JELLY CONCRETE 0IR.C.C.SLAB.

PROJECT TITLE :
PLAN SHOWING THE PROPOSED RESIDENTIAL AND COMMERCIAL BUILDING AT PADUR VILLAGE, OF SURVEY NOS. 282,283/1,284/1,284/2A,2B1/1B1A 2B1/1B2,283/2,284/2B, AND KAZHIPATTUR VILLAGE, OF SURVEY NOS 222/2, 224/1,224/2, 227/1A, 227/1B, 227/1C, 227/2A, 227/2B, 227/2C, 227/3, 225/1, 225/2, 226/1, 226/2, THIRUPORUR TALUK KANCHEEPURAM DISTRICT.


PROPOSED BUILDING (RED)


OWNER'S SIGNATURE :
FOR SSP GREEN ACRES LLP
Designated Partner

STRUCTURAL ENGINEER'S SIGNATURE :
for DesignTree Service Consultants Pvt. Ltd.
ARUN KARANTH .N
Surveyor Licence No. 1853
Class-1


ARCHITECTS SIGNATURE
P. ELANCHEZHIYAN B.Arch ,M.T.P
Reg Architect No: CA/2003/30729
L.S. No .R.A. 562/2010-2024
Corporation of Chennai
14/S2 Thirumurthy Ngr, Madanandapuram
Chennai - 600 125 M: +91 98410 96099


LICENSED SURVEYOR'S
N. SENTHIL KUMAR
Class-1 License Surveyor, No:1014
Corporation of Chennai
Chartered Engineer
AM 088103-4

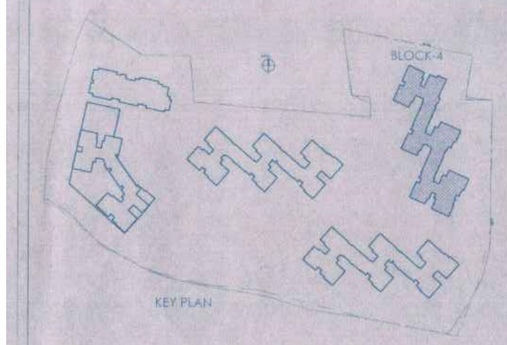

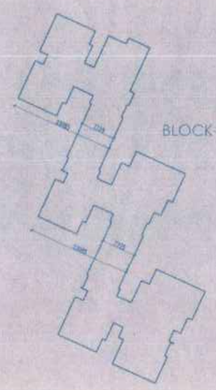

½" CONNECTIVITY

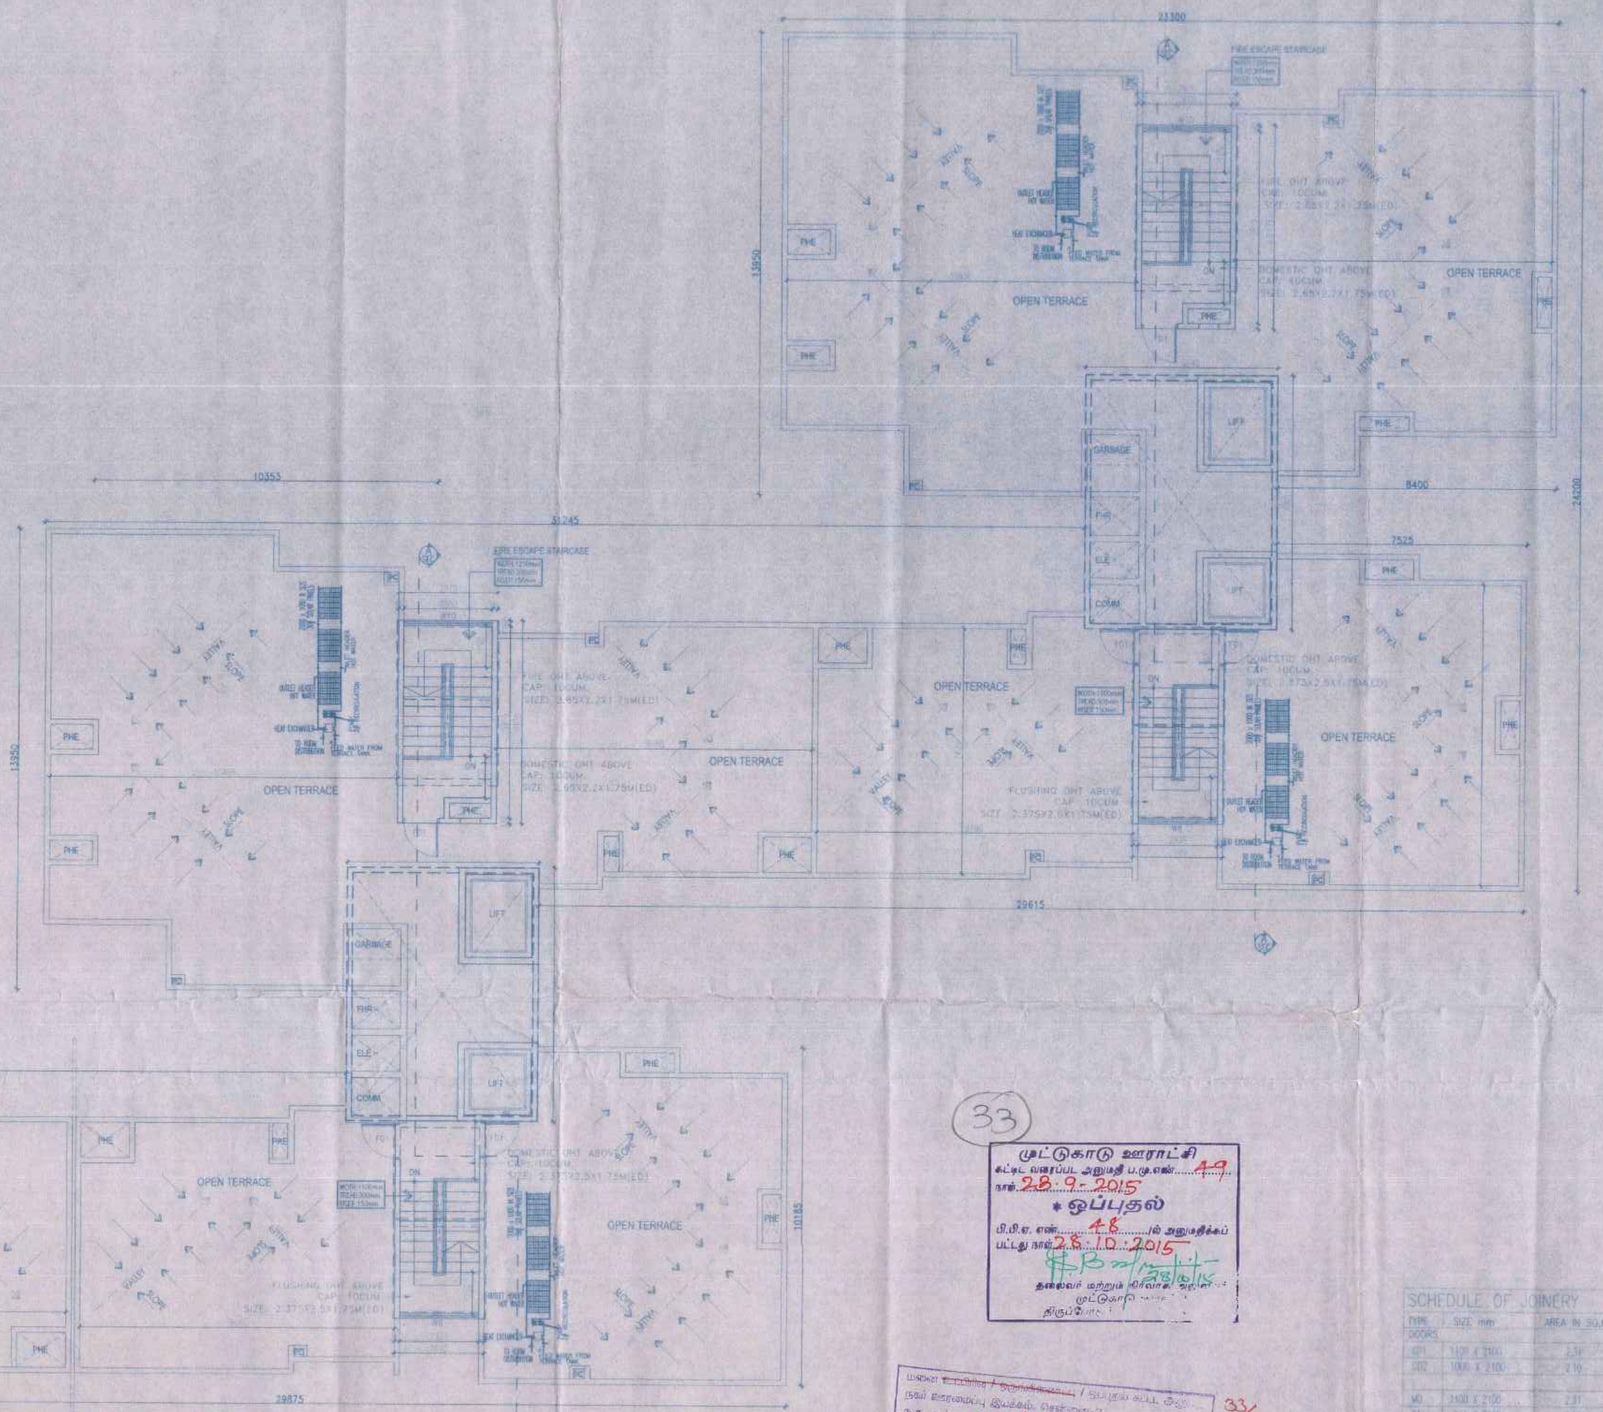

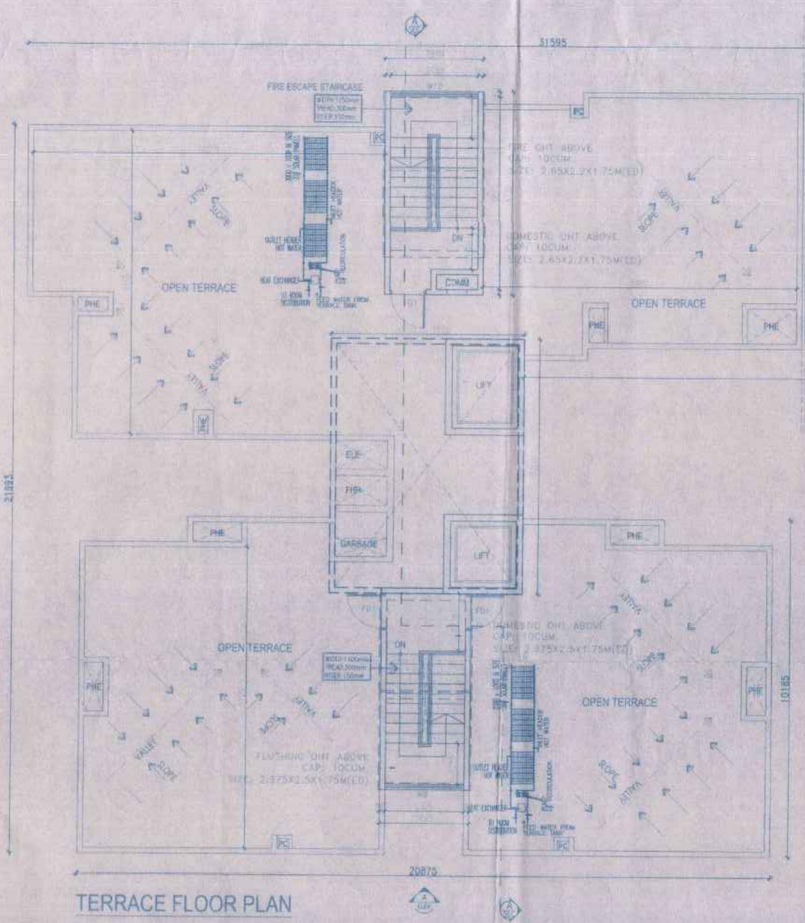

TERRACE FLOOR PLAN

33

முட்டுகாடு ஊராட்சி
கட்டட வரைப்பட அனுமதி ப.மு.எண் 4-9
நாள் 28.9.2015
ஒப்புதல்
மீ.மீ.ஏ. எண் 46 ல் அனுமதிக்கப் பட்டது நாள் 25.10.2015
தலைவர் மற்றும் அலுவலர் அதிகாரம்
முட்டுகாடு ஊராட்சி
திருப்போரூர்

நிபந்தனை

கடைபிடிக்க வேண்டிய நடைமுறைகளில் தவறுகள் நிகழ்ந்திருக்கின்றன என்றோ அல்லது தவறான தகவல்கள் அளிக்கப்பட்டமை, உண்மைகளைத் திரித்துகூறியமை, முரண்பாடுகள் மற்றும் இவை போன்ற பிரகாரணங்களினால் ஏற்படல் அளிக்கப்பட்டுள்ளதாகவோ என்றோ உணர்ந்தால் வழங்கப்பட்ட அனுமதியை முற்றிலும் நீக்கவோ அல்லது மாற்றி அமைக்கவோ, உறுப்பினர் / செயலருக்கு முழு அதிகாரம் உண்டு என அறிவிக்கப்படுகிறது.

நகர் ஊரமைப்புச்சட்டம் 1971 பிரிவு 49ன் கீழ் ந.க. எண்.214/14 நாள் 21.09.2015 ஆல் கண்டுள்ள நிபந்தனைகளுக்குட்பட்டு அனுமதி என்.ஏ.சர்வே நம்பர் என எண்ணிடப்பட்டு 21.09.2015 முதல் 20.09.2018 வரை காலத்திற்கு திட்ட அனுமதி அளிக்கப்படுகிறது.

உறுப்பினர் செயலர்
மாமல்லபுரம் உள்ளூர் திட்டக்குழுமம்
மாமல்லபுரம்

BLOCK - 4 (20 2BHK, 3 3 & 4 3 BHK)	STILT + 19 FLOORS			NO OF UNITS	HEIGHT OF BLDG
	FSI				
FLOORS	SQ.M	NON FSI			
STILT		475.80			
1ST FLOOR	1167.72	130.48		12 / FLOOR	
TYPICAL FLOOR PLAN (2ND, 4TH, 6TH, 8TH, 10TH, 12TH, 14TH, 16TH & 18TH FLOOR)	1168.31X9	130.3X9	1768.31	12 / FLOOR	59.95 M
TYPICAL FLOOR PLAN (3RD, 5TH, 7TH, 9TH, 11TH, 13TH, 15TH, 17TH & 19TH FLOOR)	1155.49X9	130.0X9		11 / FLOOR	
MUMTY FLOOR AREA (STAIR & LIFT Room)	90.0				
TOTAL	22171.90	2950.69	25122.59	215 nos	

SCHEDULE OF JOINERY			
TYPE	SIZE mm	AREA IN SQ.M	DESCRIPTION
DOORS			
D1	1100 X 2100	2.31	GLASS DOOR
D2	1000 X 2100	2.10	GLASS DOOR
M1	1000 X 2100	2.10	DOOR
M2	1100 X 2100	2.31	DOOR
D1	950 X 2100	1.99	DOOR
FIRE RATED DOORS			
FD	1500 X 2100	3.15	FIRE DOOR
FD1	1100 X 2100	2.31	FIRE DOOR
FD2	900 X 2100	1.89	FIRE DOOR
FD3	600 X 1500	1.20	FIRE DOOR
FD	1400 X 2100	2.79	FIRE DOOR
WINDOWS			
W1/V1	1800X2400/2100X450	2.38	WINDOW
W2/V2	2250X2400/2700X450	3.69	WINDOW
W3/V3	3750X2400/3750X450	5.51	WINDOW
W4/V4	2550X2400/2700X450	6.61	WINDOW
W5/V5	2100X2400/2400X450	5.55	WINDOW
W6/V6	600X1650/600X450	1.54	WINDOW
W7/V7	1350X2400/1800X450	3.5	WINDOW
W8	1200 X 1200	1.36	WINDOW
W	1500 X 1200	1.80	WINDOW
W1	1200 X 1200	1.44	WINDOW
W2	1150 X 1200	1.38	WINDOW
W3	1200 X 1200	1.44	WINDOW
W4	1500 X 1200	1.80	WINDOW
W5	1750 X 1200	2.10	WINDOW
W6	1850 X 1200	2.22	WINDOW
W7	2000 X 1200	2.40	WINDOW
W8	2100 X 1200	2.52	WINDOW
W9	2550 X 1200	3.06	WINDOW
W10	2650 X 1200	3.18	WINDOW
W11	2700 X 1200	3.24	WINDOW
W12	2900 X 1200	3.48	WINDOW
W13	3150 X 1200	3.78	WINDOW
W14	3750 X 1200	4.50	WINDOW
W15	5200 X 1200	6.24	WINDOW
W16	5200 X 1200	6.24	WINDOW
VENTILATORS			
V	600 X 600	0.54	VENTILATOR
V1	600 X 1200	0.90	VENTILATOR

BLOCK - 4

Date	12.03.15	SHEET NO: 29 /35	NORTH
SCALE	1:100	SIZE-A1	

PLAN SHOWING THE PROPOSED RESIDENTIAL AND COMMERCIAL BUILDING AT PADUR VILLAGE, OF SURVEY NOS. 282,283/1, 284/1,284/2A,281/1B1A 281/1B2,283/2,284/2B, AND KAZHIPATTUR VILLAGE, OF SURVEY NOS 222/2, 224/1,224/2, 227/1A, 227/1B, 227/1C, 227/2A, 227/2B, 227/2C, 227/3, 225/1, 225/2, 226/1, 226/2, THIRUPORUR TALUK KANCHEEPURAM DISTRICT.

SPECIFICATIONS

FOUNDATION: R.C.C ISOLATE FOUNDATION MIX 1:2:4
STRUCTURE: R.C.C. FRAMED COLUMNS MIX 1:2:4
ROOFS: REINFORCE CEMENT CONCRETE MIX 1:2:4
PLASTERING: WALL OUTER PLASTER MIX 1:5
WALL INNER PLASTER MIX 1:4
CEILING PLASTER MIX 1:3
PAINTING: ONE COAT WHITE CEMENT PAINT & TWO COAT COLOR CEMENT PAINT
LIME BRICK JELLY CONCRETE DR.C.C.SLAB.

PROPOSED BUILDING (RED)

SIGNATURE OF OWNER

For SSPDL GREEN ACRES LLP

Designated Partner

STRUCTURAL ENGINEER

for DesignTree Service Consultants Pvt. Ltd.
ARUN KARANTH .N
Surveyor Licence No. 1853
Class-1


ARCHITECTS SIGNATURE

P. ELANCHEZHIYAN, B.Arch.,M.T.P
Reg. Architect No: CA/2003/30729
L.S. No. R.A. 562/2010-2024
Corporation of Chennai
14/S2 Thirumurthy Ngr, Madanandapuram
Chennai - 600 125 M: +91 98410 98019

LICENSED SURVEYOR


N. SENTHIL KUMAR
Class-I License Surveyor, No:1014
Corporation of Chennai
Chartered Engineer
AM 088103-4


28

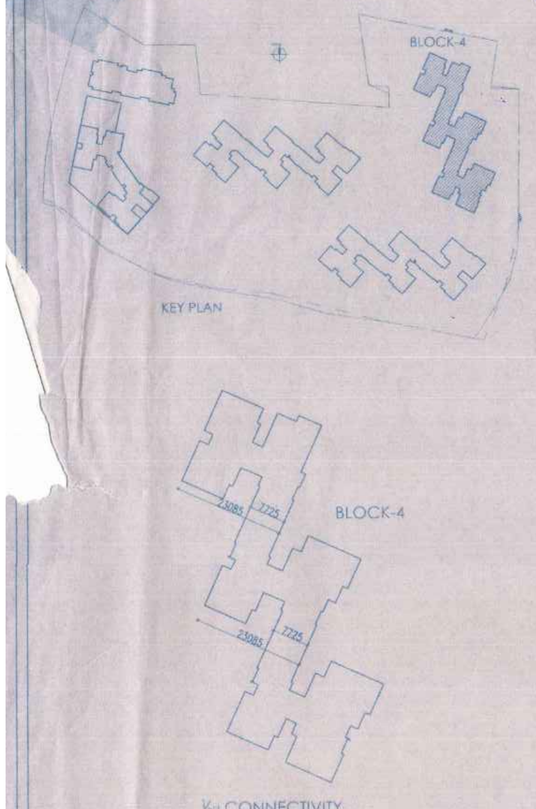





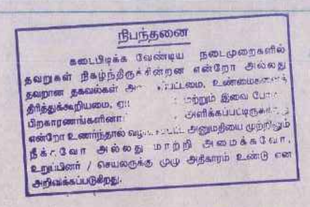

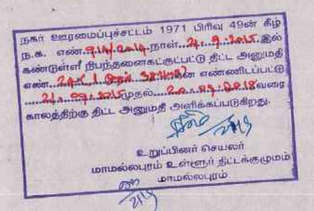

TYPICAL FLOOR PLAN
(2nd,4th,6th,10th,12th,14th,16th & 18th FLOOR)

BLOCK - 4 (2 B,2 S,3 B & 4 D BHK)	STILT + 19 FLOORS		1 TOWER		NO OF UNITS	HEIGHT OF BLDG
FLOORS	FSI SQ.M	NON FSI SQ.M	BUA SQ.M	PLOT COVERAGE SQ.M		
STILT		475.60				59.85 M
1ST FLOOR	1167.72	130.46			12 / FLOOR	
TYPICAL FLOOR PLAN (2ND,4TH,6TH,8TH,10TH, 12TH,14TH,16TH & 18TH FLOOR)	1168.31X9	130.51X9		1168.31	12 / FLOOR	
TYPICAL FLOOR PLAN (3RD,5TH,7TH,9TH,11TH, 13TH, 15TH , 17 & 19TH FLOOR)	1155.49X9	130.0X9			11 / FLOOR	
REFUGE AREA (8TH,13TH Floors)	90.0					
TOTAL	22171.90	2950.69	25122.59		219 nos	

SCHEDULE OF JOINERY

TYPE	SIZE mm	AREA IN SQ.M	DESCRIPTION
DOORS			
GD1	1100 X 2100	2.31	GLASS DOOR
GD2	1000 X 2100	2.10	GLASS DOOR
MD	1100 X 2100	2.31	DOOR
D1	950 X 2100	1.99	DOOR
FIRE RATED DOORS			
FD	1500 X 2100	3.15	FIRE DOOR
FD1	1100 X 2100	2.31	FIRE DOOR
FD2	800 X 2100	1.68	FIRE DOOR
FD3	800 X 1500	1.20	FIRE DOOR
LD	1000 X 2100	2.10	LIFT DOOR
WINDOWS			
FW1/V	990X2000/3900X450	2.38	WINDOW
FW2/V	2240X2000/2240X450	5.45	WINDOW
FW3/V	2250X2000/2250X450	5.51	WINDOW
FW4/V	2830X2000/2830X450	6.61	WINDOW
FW5/V	2840X2000/2840X450	6.65	WINDOW
KW1/V	900X1050/3600X450	1.34	WINDOW
KW2/V	930X1050/3300X450	1.38	WINDOW
KW3/V	1050X1050/1650X450	1.57	WINDOW
KW	1200 X 1050	1.26	WINDOW
W	1000 X 1200	1.20	WINDOW
W1	1150 X 1200	1.38	WINDOW
W2	1200 X 1200	1.44	WINDOW
W3	1350 X 1200	1.62	WINDOW
W4	1750 X 1200	2.10	WINDOW
W5	1850 X 1200	2.22	WINDOW
W6	2000 X 1200	2.40	WINDOW
W7	2100 X 1200	2.52	WINDOW
W8	2400 X 1200	2.88	WINDOW
W9	2570 X 1200	3.08	WINDOW
W10	2650 X 1200	3.18	WINDOW
W11	2950 X 1200	3.54	WINDOW
W12	2940 X 1200	3.52	WINDOW
W13	3140 X 1200	3.76	WINDOW
W14	3220 X 1200	3.86	WINDOW
W15	3540 X 1200	4.21	WINDOW
VENTILATORS			
V1	600 X 900	0.54	VENTILATOR
V1a	600 X 1500	0.90	VENTILATOR

BLOCK - 4 (31)

Date	12.03.15	SHEET NO: 28 / 35	NORTH
SCALE	1:100	SIZE-A1	

PLAN SHOWING THE PROPOSED RESIDENTIAL AND COMMERCIAL BUILDING AT PADUR VILLAGE, OF SURVEY NOS. 282,283/1, 284/1,284/2A,281/1B1A 281/1B2,283/2,284/2B, AND KAZHIPATTUR VILLAGE, OF SURVEY NOS 222/2, 224/1,224/2, 227/1A, 227/1B, 227/1C, 227/2A, 227/2B, 227/2C, 227/3, 225/1, 225/2, 226/1, 226/2, THIRUPORUR TALUK KANCHEEPURAM DISTRICT.

SPECIFICATIONS

FOUNDATION: R.C.C ISOLATE FOUNDATION MIX 1:2:4
STRUCTURE: R.C.C. FRAMED COLUMNS MIX 1:2:4
ROOFS: REINFORCE CEMENT CONCRETE MIX 1:2:4
PLASTERING: WALL OUTER PLASTER MIX 1:5
WALL INNER PLASTER MIX 1:4
CEILING PLASTER MIX 1:3
PAINTING: ONE COAT WHITE CEMENT PAINT & TWO COAT COLOR CEMENT PAINT
LIME BRICK JELLY CONCRETE (OR) R.C.C SLAB.

PROPOSED BUILDING (RED)

SIGNATURE OF OWNER

STRUCTURAL ENGINEER


for DesignTree Service Consultants Pvt. Ltd.
ARUN KARANTH .N
Surveyor Licence No. 1863
Class-1


ARCHITECTS SIGNATURE

P. ELANCHEZHIYAN, B.Arch.,M.T.P
Reg. Architect No: CA/2003/30729
L.S. No. R.A. 562/2010-2024
Corporation of Chennai
14/S2 Thiumurthy Ngr, Madanandapuram
Chennai - 600 125 M: +91 98410 96059

LICENSED SURVEYOR

N. SENTHIL KUMAR
Class-I License Surveyor, No:1014
Corporation of Chennai
Chartered Engineer
AM 098163-4

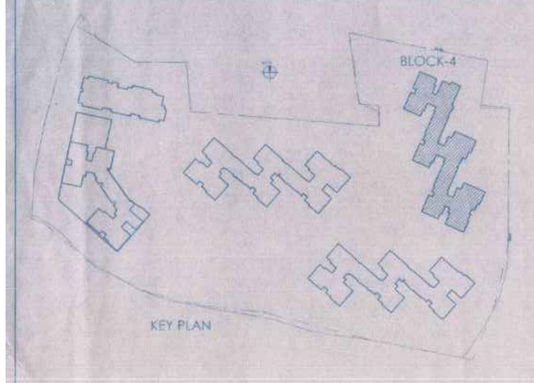

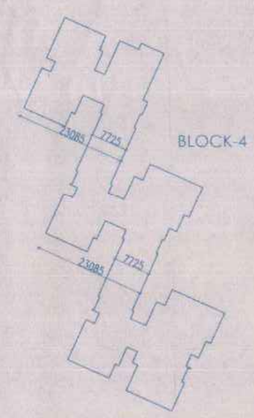



முட்டுகாடு ஊராட்சி
கட்டட வரைபட அனுமதி பழைய எண்.....149
நாள்.....23.9.2015
* ஒப்புதல்
பி.பி.ஏ. எண்.....149.....ல் அனுமதிக்கப்
பட்டது நாள்.....23.10.2015
தலைவர் மற்றும் நிர்வாக அலுவலர்
முட்டுகாடு ஊராட்சி
திருப்போரூர் ஊராட்சி ஒன்றியம்

பஞ் ஊராட்சி மன்றம்
திருப்போரூர் ஒன்றியம்
செங்கல்பட்டு மாவட்டம்
காஞ்சிபுரம் மாவட்டம் 603103
ஒப்புகிறேன்
உ.அ.எண்.....21/02/2016
நிபந்தனை.....
தலைவர்
பஞ் ஊராட்சி

நிபந்தனை
கவனிக்க வேண்டிய நடைமுறைகளில் தவறுகள் நிகழ்ந்திருக்கின்றன என்றோ அல்லது தவறான தகவல்கள் அளிக்கப்பட்டன, உண்மைகளைத் திரித்துக்கூறியதால், முரண்பாடான மற்றும் இல்லை போன்ற பிரகாரணங்களினால் முரும் அளிக்கப்படுகிறது என்றே உணர்ந்தால் வழங்கப்பட்ட அனுமதியை முற்றிலும் நீக்கவோ அல்லது மாற்றி அமைக்கவோ, உரிமையாளர் / செயலருக்கு முழு அதிகாரம் உண்டு என அறிவிக்கப்படுகிறது.

நகர் ஊரமைப்புசட்டம் 1971 பிரிவு 49ன் கீழ் நடைமுறை எண்...916/2015 நாள்...21.7.2015 இல் கண்டுள்ள நிபந்தனைகளுக்குட்பட்டு திட்ட அனுமதி எண்...46/C1 மற்றும் 32/2015 என எண்ணிடப்பட்டு ...21.8.2015 முதல்...2021.8.2015 வரை காலத்திற்கு திட்ட அனுமதி அளிக்கப்படுகிறது.
உறுப்பினர் செயலர்
மாமல்லபுரம் உள்ளூர் திட்டமைப்பகம்
மற்றும் மாமல்லபுரம்

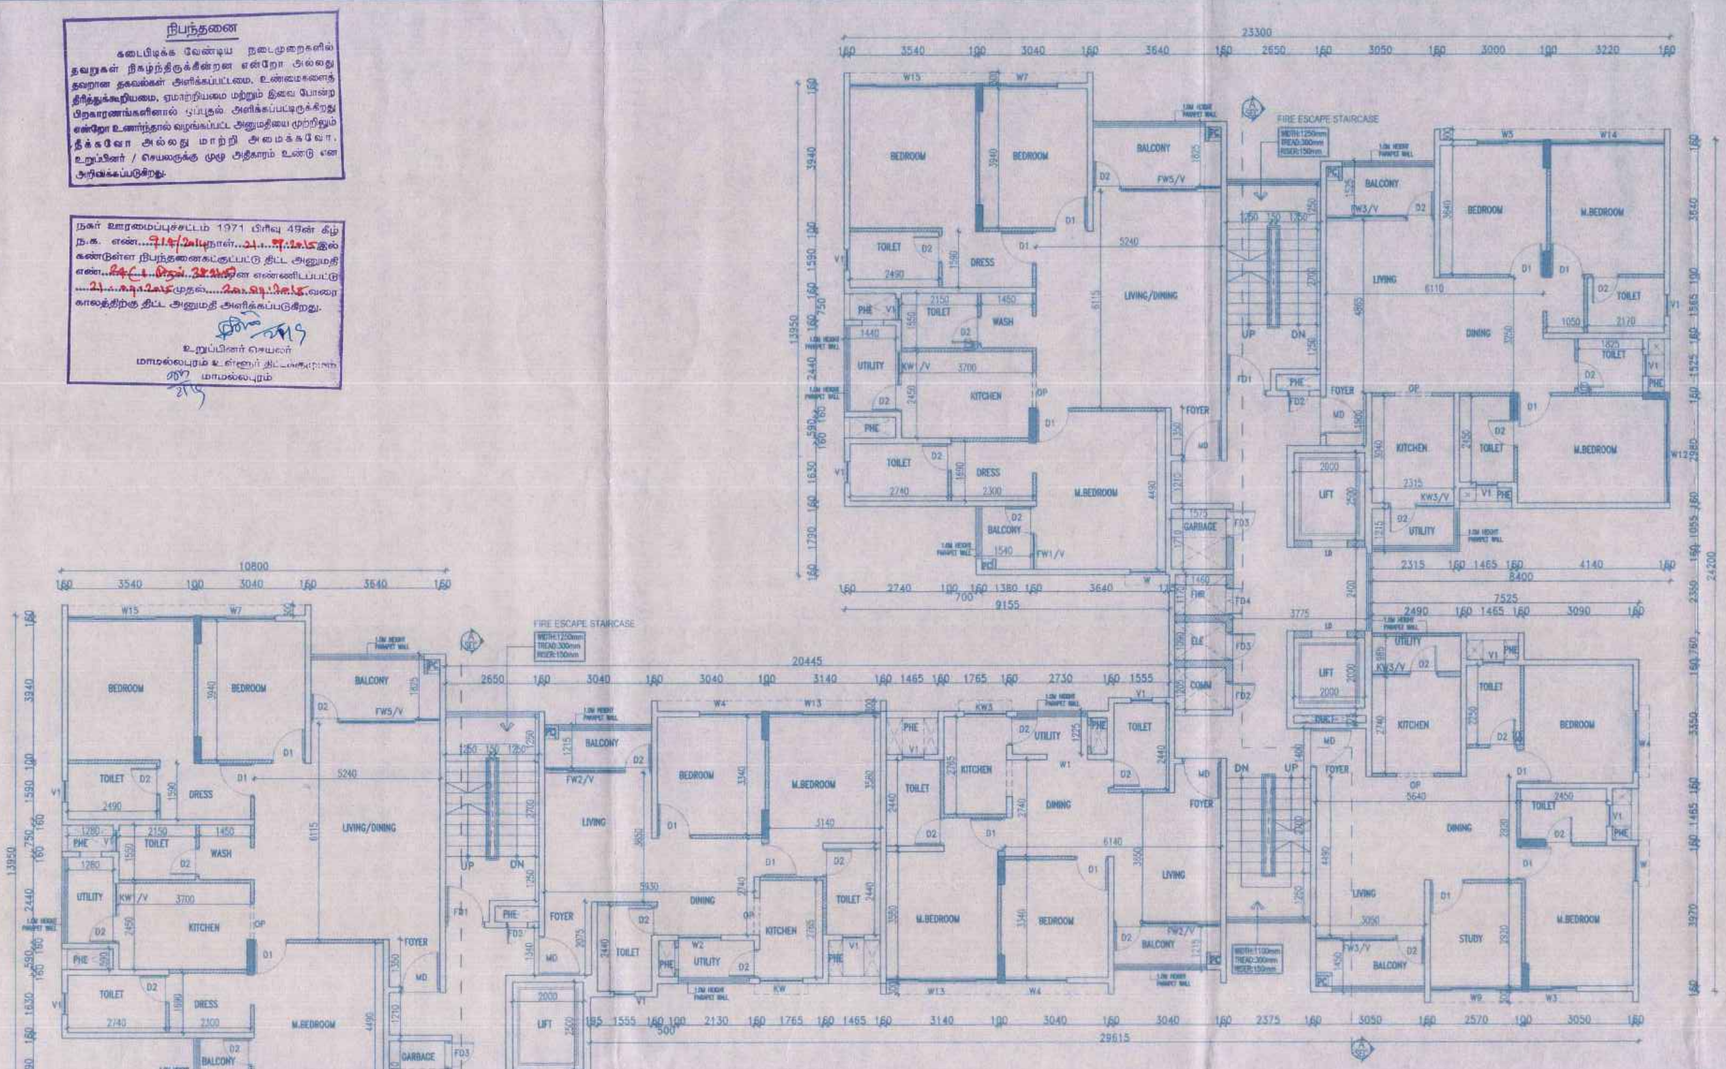

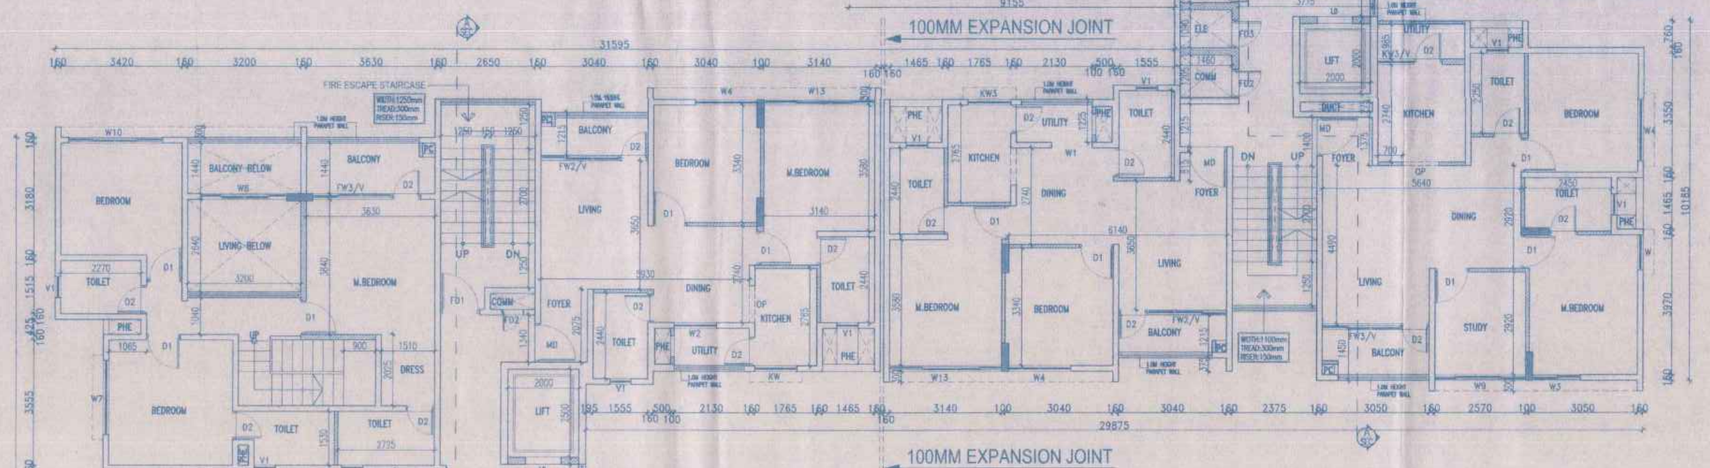

TYPICAL FLOOR PLAN
(3rd,5th,7th,9th,11th,15th,17th & 19th FLOOR)

30/38
மனை உபயோகம் / குடியிருப்பு வகை
நகர் ஊரமைப்பு இயக்ககம், சென்னை-2
நகக வண்ட. A-277/15/ வண்ட நாள் :15/7/15
உத்தேசங்கள் கண்டுள்ளவாறு மனை உபயோகம் / வகைக்கு
ரூ முதல் 31 வரை மனை வகைக்கு மனை ஒதுக்கும்
ஈவு வரைபடம் / நகர் ஊரமைப்பு திட்டம்
எண். 12.A / 2015 வது எண்ணில் 22/10
பகுதியில் வரைபடம் வரையப்பட்டுள்ளவாறு
திட்ட அனுமதி வழங்க இசைவு அளிக்கப்படுகிறது.
நகர் ஊரமைப்பு அலுவலர்
15/7/15
நகர் ஊரமைப்பு அலுவலர்
15/7/15

BLOCK - 4 (2,0,2,&3,0 & 4,0 BHK)	STILT + 19 FLOORS		1 TOWER		NO OF UNITS	HEIGHT OF BLDG
FLOORS	FSI SQ.M	NON FSI SQ.M	BUA SQ.M	PLOT COVERAGE SQ.M		
STILT		475.60				
1ST FLOOR	1167.72	130.48			12 / FLOOR	
TYPICAL FLOOR PLAN (2ND, 4TH, 6TH, 8TH, 10TH, 12TH, 14TH, 16TH & 18TH FLOOR)	1166.31X9	130.51X9		1168.31	12 / FLOOR	59.65 M
TYPICAL FLOOR PLAN (3RD, 5TH, 7TH, 9TH, 11TH, 13TH, 15TH, 17 & 19TH FLOOR)	1155.48X9	130.0X9			11 / FLOOR	
REFUGE AREA (6TH&13TH Floors)	90.0					
TOTAL	22171.96	2950.69	25122.59		219 nos	

SCHEDULE OF JOINERY

TYPE	SIZE mm	AREA IN SQ.M	DESCRIPTION
DOORS			
GD1	1100 X 2100	2.31	GLASS DOOR
GD2	1000 X 2100	2.10	GLASS DOOR
MD	1100 X 2100	2.31	DOOR
D1	950 X 2100	1.99	DOOR
FIRE RATED DOORS			
FD	1500 X 2100	3.15	FIRE DOOR
FD1	1100 X 2100	2.31	FIRE DOOR
FD2	800 X 2100	1.68	FIRE DOOR
FD3	800 X 1500	1.20	FIRE DOOR
LD	1000 X 2100	2.10	LIFT DOOR
WINDOWS			
FW1/V	990(2000/990)450	2.38	WINDOW
FW2/V	2240(2000/2240)450	5.48	WINDOW
FW3/V	2250(2000/2250)450	5.51	WINDOW
FW4/V	2830(2000/2830)450	6.81	WINDOW
FW5/V	2840(2000/2840)450	6.95	WINDOW
KW1/V	900(1050/900)450	1.34	WINDOW
KW2/V	930(1050/930)450	1.38	WINDOW
KW3/V	1050(1050/1050)450	1.57	WINDOW
KW	1200 X 1050	1.26	WINDOW
W	1000 X 1200	1.20	WINDOW
W1	1150 X 1200	1.38	WINDOW
W2	1200 X 1200	1.44	WINDOW
W3	1350 X 1200	1.62	WINDOW
W4	1750 X 1200	2.10	WINDOW
W5	1850 X 1200	2.22	WINDOW
W6	2000 X 1200	2.40	WINDOW
W7	2100 X 1200	2.52	WINDOW
W8	2400 X 1200	2.88	WINDOW
W9	2570 X 1200	3.08	WINDOW
W10	2650 X 1200	3.18	WINDOW
W11	2950 X 1200	3.54	WINDOW
W12	2940 X 1200	3.52	WINDOW
W13	3140 X 1200	3.76	WINDOW
W14	3220 X 1200	3.86	WINDOW
W15	3540 X 1200	4.21	WINDOW
VENTILATORS			
V1	600 X 900	0.54	VENTILATOR
V1c	600 X 1500	0.90	VENTILATOR

30

BLOCK - 4

Date	12.03.15	SHEET NO: 27 / 35	NORTH
SCALE	1:100	SIZE-A1	

PLAN SHOWING THE PROPOSED RESIDENTIAL AND COMMERCIAL BUILDING AT PADUR VILLAGE, OF SURVEY NOS. 282,283/1, 284/1,284/2A,281/1B1A 281/1B2,283/2,284/2B, AND KAZHIPATTUR VILLAGE, OF SURVEY NOS 222/2, 224/1,224/2, 227/1A, 227/1B, 227/1C, 227/2A, 227/2B, 227/2C, 227/3, 225/1, 225/2, 226/1, 226/2, THIRUPORUR TALUK KANCHEEPURAM DISTRICT.

SPECIFICATIONS

FOUNDATION: R.C.C ISOLATE FOUNDATION MIX 1:2:4
STRUCTURE: R.C.C. FRAMED COLUMNS MIX 1:2:4
ROOFS: REINFORCE CEMENT CONCRETE MIX 1:2:4
PLASTERING: WALL OUTER PLASTER MIX 1:5
WALL INNER PLASTER MIX 1:4
CEILING PLASTER MIX 1:3
PAINTING: ONE COAT WHITE CEMENT PAINT & TWO COAT COLOR CEMENT PAINT
LIME BRICK JELLY CONCRETE @R.C.C SLAB.


PROPOSED BUILDING (RED)

SIGNATURE OF OWNER
For SSPL GREEN ACRES LLP
Designated Partner

STRUCTURAL ENGINEER
for DesignTrees Service Consultants Pvt. Ltd.
ARUN KARANTH .N
Surveyor Licence No. 1853
Class-1

ARCHITECTS SIGNATURE
P. ELANCHEZHIYAN, B.Arch.,M.T.P
Reg. Architect No. CA/2003/30729
L.S. No. R.A. 582/2010-2024
Corporation of Chennai
14/92 Thirumurthy Ngr, Madanandapuram
Chennai - 600 125 M: +91 9841 850 9

LICENSED SURVEYOR
N. SENTHIL KUMAR
Class-I License Surveyor, No.1014
Corporation of Chennai
Chartered Engineer
AM 088103-4

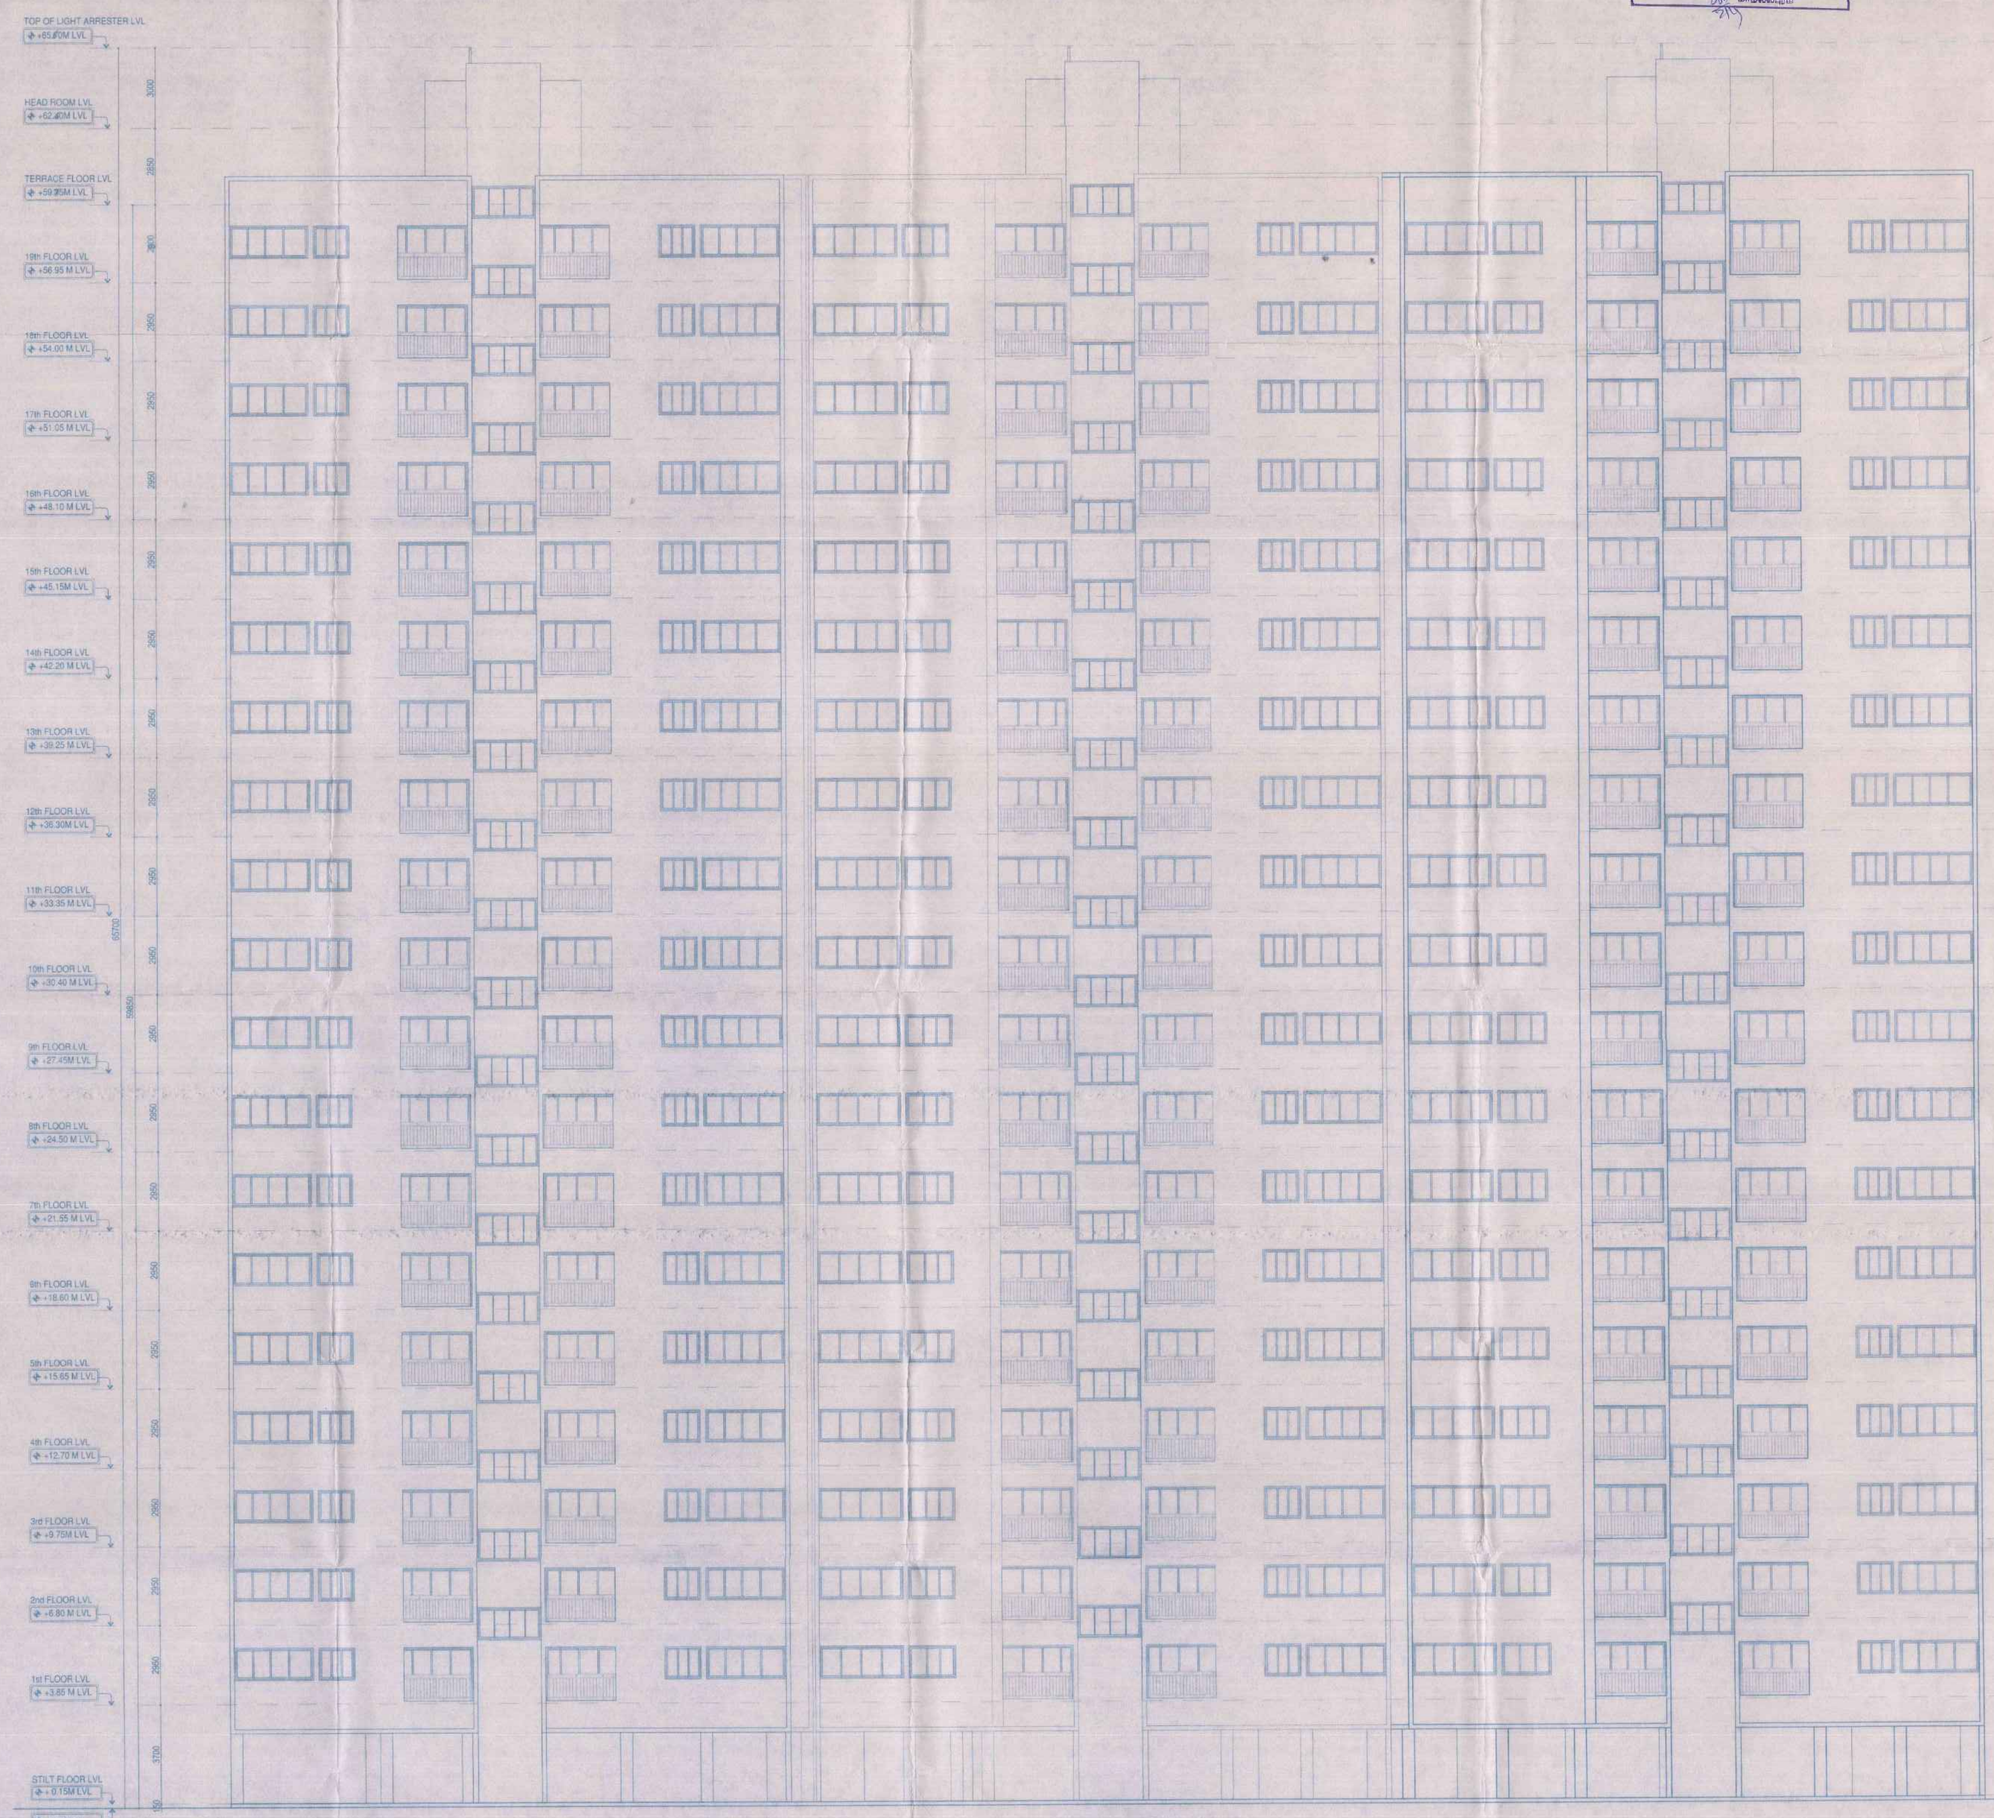

ELEVATION -1

BLOCK - 4
ELEVATION

Date	12.03.15	SHEET NO: 31/35	
SCALE	1:100	SIZE-A0	

PLAN SHOWING THE PROPOSED RESIDENTIAL AND COMMERCIAL BUILDING AT PADUR VILLAGE, OF SURVEY NOS. 282,283/1, 284/1,284/2A,281/1B1A 281/1B2,283/2,284/2B, AND KAZHIPATTUR VILLAGE, OF SURVEY NOS 222/2, 224/1,224/2, 227/1A, 227/1B, 227/1C, 227/2A, 227/2B, 227/2C, 227/3, 225/1, 225/2, 226/1, 226/2, THIRUPORUR TALUK KANCHEEPURAM DISTRICT.

SPECIFICATIONS

FOUNDATION: R.C.C ISOLATE FOUNDATION MIX 1:2:4
STRUCTURE: R.C.C. FRAMED COLUMNS MIX 1:2:4
ROOFS: REINFORCE CEMENT CONCRETE MIX 1:2:4
PLASTERING: WALL OUTER PLASTER MIX 1:5
WALL INNER PLASTER MIX 1:4
CEILING PLASTER MIX 1:3
PAINTING: ONE COAT WHITE CEMENT PAINT & TWO COAT COLOR CEMENT PAINT
LIME BRICK JELLY CONCRETE O/R.C.C.SLAB.

PROPOSED BUILDING (RED)

SIGNATURE OF OWNER

For SSPL GREEN ACRES LLP
Designated Partner

STRUCTURAL ENGINEER

for DesignTree Service Consultants Pvt. Ltd.
ARUN KARANTH .N
Surveyor Licence No. 1683
Class-1

ARCHITECTS SIGNATURE

P. ELANCHEZHIYAN, B.Arch.,M.T.P
Reg Architect No: CA/2003/30729
L.S. No. R.A. 562/2010-2024
Corporation of Chennai
14/52 Thirumurthy Nagar,
Chennai - 600 125 M: +91 90410 96049

LICENSED SURVEYOR

N. SENTHIL KUMAR
Class-I License Surveyor, No:1884
Corporation of Chennai
Chartered Engineer
APP NO:

