

PP

APPROVAL RECORD

Planning Permission

Chengalpattu district, Tamil Nadu

APPROVAL TYPE


Layout Approval

ISSUING AUTHORITY

Rural Panchayat

The approval as the planning authority issued it, reproduced in full behind this page.

An approval speaks to what was sanctioned, not to what was built. Completion is a separate record.

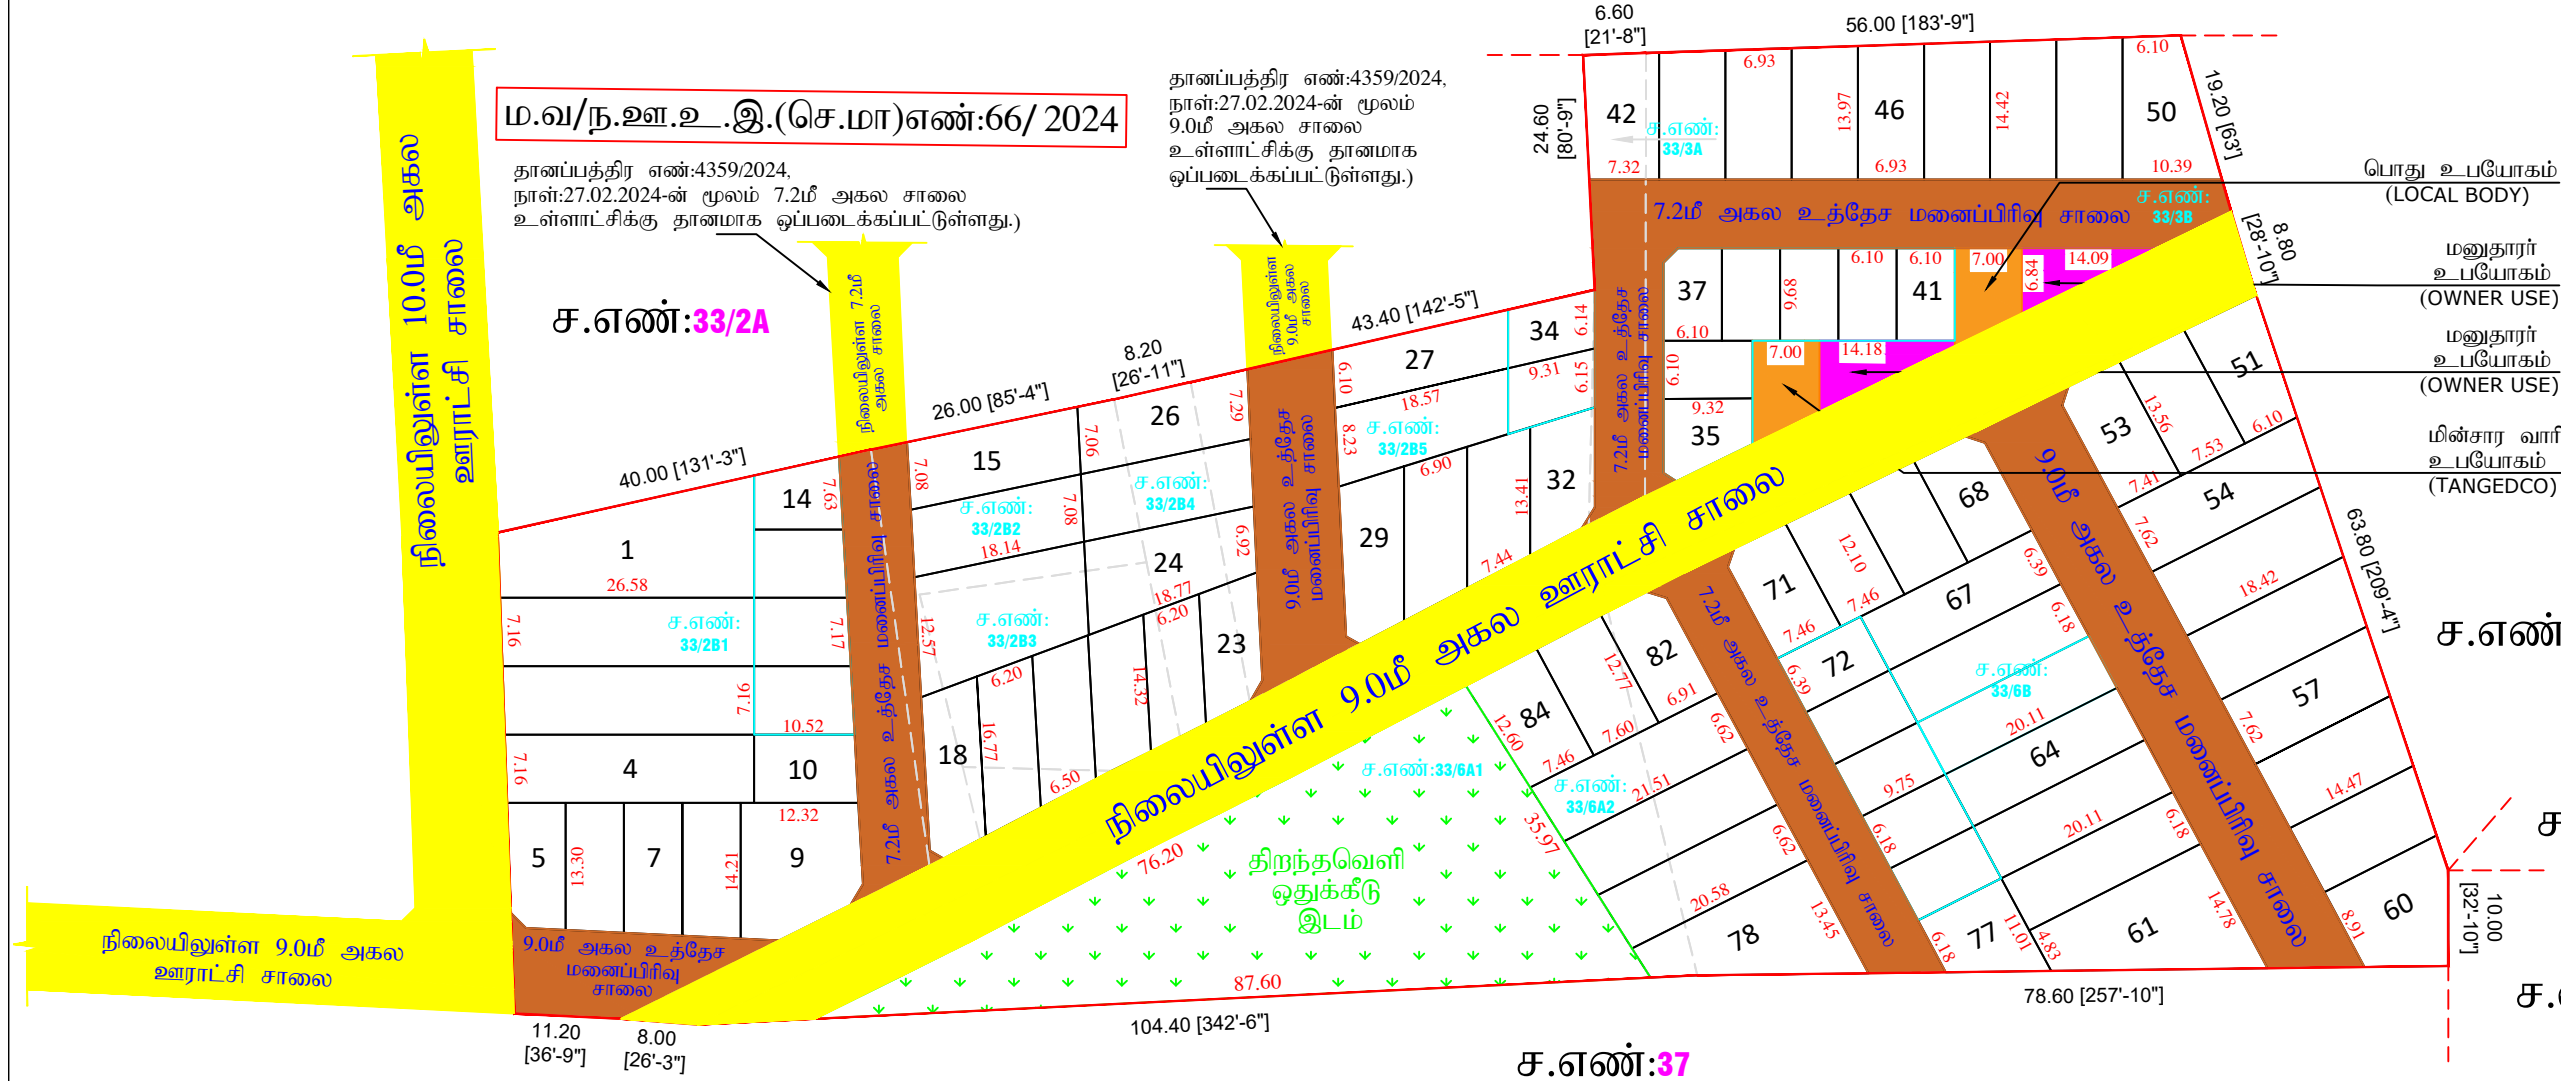

திருப்போரூர் ஊராட்சி ஒன்றியம்

கீழூர் ஊராட்சி

மனைப்பிரிவு வரைபடம்		
மாவட்டம்	---	செங்கல்பட்டு
வட்டம்	---	திருப்போரூர்
கிராமம்	---	கீழூர்
நில அளவை எண்	33/2B1,2B2,2B3,2B4,2B5,3A,3B,6A1,6A2 & 6B - ல்	
	அமைப்புகுடியிருப்பு மனைப்பிரிவுக்கான சாலை அமைப்பு வரைபடம்	
அளவு	---	1 : 1000
இணையதள விண்ணப்ப எண்	---	139OCCXZ
குறிப்பு	---	திட்டமில்லாத பகுதி
மனைப்பிரிவு இடத்தின் பரப்பு	---	3.36ஏக்கர் (அ) 13598.0ச.மீ
கோரிய மனைகள்	---	84 மனைகள்
ஒதுக்கிய மனைகள்	---	84 மனைகள் மனுதரர் உபயோகம்- 1 (ம) 2
மனைப்பிரிவின் எல்லை		
நிலையிலுள்ள சாலை		

EWS மனைகள் விவரம்	---	(11 முதல் 14 வரை, 33 முதல் 41வரை, மற்றும் 72 முதல் 76வரை மனைகள் EWS மனைகள் ஆகும்)
EWS மனைகள் பரப்பு	---	1106.94ச.மீ (10.53%)
மனுதரர் உபயோகம்	---	104.90ச.மீ

பொது ஒதுக்கீடுகள்:		
உள்ளாட்சிக்கு தானமாக ஒப்படைக்கப்பட வேண்டிய பகுதி:		
ஆவண எண்.7120/2025 நாள்.26.03.2025-இல் உள்ளாட்சிக்கு தானமாக ஒப்படைக்கப்பட்டுள்ளது.		
தமிழ்நாடு மின்சார வாரியத்திற்கு ஒப்படைக்கப்பட வேண்டிய பகுதி	---	64.00ச.மீ (0.60%)
பொது உபயோகம்	---	59.77ச.மீ (0.56%)

உத்தேச மனைப்பிரிவு சாலை பரப்பு	---	2410.78ச.மீ
--------------------------------	-----	-------------

உள்ளாட்சிக்கு தானமாக ஒப்படைக்கப்பட்ட பகுதி:		
ஆவண எண்.2012/1992 நாள்.08.12.1992-இல் உள்ளாட்சிக்கு தானமாக ஒப்படைக்கப்பட்டுள்ளது.		

திறந்தவெளி ஒதுக்கீடு இடம்	---	1370.30ச.மீ (14.30%)
---------------------------	-----	----------------------

9மீ நிலையிலுள்ள சாலை	---	1614.46ச.மீ
----------------------	-----	-------------

9மீ (ம) 7.2மீ சாலைக்கு		கட்டிட வரம்பு	மூலைமுடக்கு
10மீ சாலைக்கு		1.5மீ	1.5மீ X 1.5மீ
		3.05மீ	1.5மீ X 1.5மீ

- நிபந்தனைகள்:
- இம்மனைப்பிரிவுக்கு ஊராட்சி தலைவர், அலுவலர் இறுதி ஒப்புதல் வழங்கும் முன் இடம் எந்த துறைக்காகவும் நில ஆர்ஜிதம் செய்யப்படவில்லை என்றும், எந்த துறைக்காகவும் நில ஆர்ஜிதப்படியில் மாட்டாத வசூலுக்கு அனுமதி வழங்கும் முன் இடம் உரிமம் குறித்து உள்ளாட்சியே முடிவெடுக்கும் என்றும் தெரிவிக்கப்படுகிறது.
 - அரசாணை எண்.18 (ம) அரசாணை எண்.16, நகராட்சி நிர்வாகம் (ம) சூழநிலை வளங்கள் துறை நாள்: 04.02.2019-ன்படி சாலை ஒதுக்கீடுகள் (ம) பொது உபயோக பகுதியினை உள்ளாட்சியே தானமாக பெற்றுக்கொண்டு பராமரிக்க வேண்டும் என்றும், நில உரிமம் குறித்து உள்ளாட்சியே முடிவெடுக்கும் என்றும் தெரிவிக்கப்படுகிறது.
 - இம்மனைப்பிரிவிற்கு உள்ளாட்சியில் இறுதி ஒப்புதல் வழங்கும் முன் அரசாணை எண்.181 விவ (ம) நவ.-ன் நாள்: 09.10.2012 Para 4(iv) -ல் தெரிவித்த கட்டுக்கடை நிபந்தனைகள் பின்பற்றப்பட வேண்டும்.
 - The local body would grant final approval / License to the layout and would release the final layout drawings to the applicant only after ensuring that the applicant lays tar roads, provide other amenities like storm water drains, water supply facilities by constructing required OHT, provide necessary street lights etc., as per the standards specified by the local body. Further, the local body should intimate the fact of release of final layout drawing and the details of the amenities provided for the layout to the planning authority.
 - நில உரிமம் குறித்து வழங்கப்பட்ட சான்றுகள் (ம) பரிசீலனைக்கு சமர்ப்பிக்கப்பட்ட ஆவணங்கள் சரியானவையாகவும் என அறிவிக்கப்படல் (அ) மனைப்பிரிவிற்கு தொழில் நுட்ப ஒப்புதல் வழங்கியதால் பாதிப்பு ஏற்படக்கூடிய சூழ்நிலை ஏற்படும் இம்மனைப்பிரிவிற்கு வழங்கப்பட்ட தொழில் நுட்ப ஒப்புதல் எவ்வித முன்னெச்சரிக்கைகள் இல்லாமல் அளிக்கப்படல் சந்தேகப்படும்.
 - இவ்வண்ணலகத்தால் தொழில் நுட்ப ஒப்புதல் அளிக்கப்படும் மனைப்பிரிவு மனைகள் வாங்கும் ஒவ்வொரு மனுதரருக்கும் ஒப்புதல் அளிக்கப்பட்ட மனைப்பிரிவு வரைபட நகல் வழங்கப்பட வேண்டும்.
 - இவ்வண்ணலகத்தால் தொழில் நுட்ப ஒப்புதல் அளிக்கப்படும் மனைப்பிரிவு வரைபடத்தினை பொதுமக்கள் பார்வைக்காக சமர்ப்பிக்கப்பட இடத்தில் 6" x 4" என்ற அளவுக்கு குறைபாடில் காங்கிரீட் பலகையில் வரைபட வைக்கப்பட வேண்டும்.
 - EWS மனைகள் பொதுதராரத்தில் பின் தங்கியவர்களுக்காக ஒதுக்கீடு செய்யப்படும் மனைகள் இம்மனைகளை ஒருங்கிணைக்கவே மாற்றி அமைக்கவே கூடாது.
 - மனைப்பிரிவில் உள்ள தாழ்மீன்கம்பி பாறைகளை மனுதரர் தனது சொந்த செலவிலும் முயற்சியிலும் சாலையிலுமே மாற்றி அமைக்கப்பட வேண்டும்.
- சிறப்பு நிபந்தனை:
- நகர் ஊரமைப்புத் துறை சட்ட பூர்வமாக தொழில் நுட்ப அனுமதி (அ) திட்ட அனுமதி அளிப்பதன் மூலம் விண்ணப்பதாரரின் பேரில் உள்ள நில உரிமையை உறுதிப்படுத்தவில்லை தொழில் நுட்ப அனுமதி (அ) திட்ட அனுமதி அளிப்பதற்கு முன்பு விண்ணப்பதாரரின் விண்ணப்பத்தின் சமர்ப்பித்த ஆவணங்களில் (கிணைப்பத்திரம், குத்தகை பத்திரம், பட்டா, தானபத்திரம் பொது அதிகார பத்திரம் மேலும் பல) விண்ணப்பதாரர் வளர்ச்சி செய்ய உரிமை உள்ளதா என்ற பரிசீலப்படுகிறது.
- சொத்தினை வாங்க விரும்பும் எந்த நபரும் விண்ணப்பதாரருக்கு சொத்தின் மீது உள்ள உரிமையை தனியாக உறுதிப்படுத்திக்கொள்ள வேண்டும். மேலும் அதன் மேல் வேறு யாரேனும் தனிப்பட்ட உரிமை கோரினால் அவர்கள் பொருத்தமான தகுதிபுள்ள நீதிமன்றத்தின் முன் தீர்ப்புக் கொள்ளலாம். இதனை முடிவு செய்ய நகர் ஊரமைப்புத் துறை பொருத்தமான அமைப்பு அல்ல.
- இம்மனைப்பிரிவு தொடர்பாக நீதிமன்றத்தில் ஏதேனும் ஆணை பெறப்படும்பட்சத்தில் அங்கணையின்படி நடவடிக்கை மேற்கொள்ளப்படும்.

ம.வ./ ந.உ.உ.இ.(செ.மா.)எண்:83/ 2025 (ஏற்கனவே ஒப்புதலளிக்கப்பட்ட மனைப்பிரிவு ம.வ/ந.உ.இ.எண். 472/1992-ஐ திருத்தியமைக்கப்பட்டது)	வ
---	---

நகர் ஊரமைப்பு உதவி இயக்குநர்,
செங்கல்பட்டு மாவட்டம்,
செங்கல்பட்டு-1.

Eight ways to know a piece of land before you pay for it.

This report covers one part of the picture. These cover the rest, drawn from the same government records, for any property in Tamil Nadu.

LandLens One

Ask anything about a property and get an answer grounded in live government records, with the sources shown.

[/landlens/one](#)



Verify My Land

Every record check run on one property and returned as a single report.

[/landlens/verify-my-land](#)



Legal Opinion

An advocate's written opinion on the title, built on the records we pull for it.

[/landlens](#)



One Map

Every layer on one map: the parcel, its boundary, zoning, water bodies and what sits around it.

[/landlens/one/map](#)



PriceMap

What land actually changed hands for around this plot, taken from the registered deeds.

[/landlens/pricemap](#)



Build Scope

What you are allowed to build here: floor space, height, coverage and setbacks.

[/landlens/build-scope](#)



Property Tracker

Watch a property and hear about it when something new is registered against it.

[/landlens/property-tracker](#)



Deal Room

Run the transaction in one place: documents, stamping, signatures and the parties.

[/landlens/deal-room](#)



Twenty-four checks you can run yourself, at no cost.

Records and verification

The registers themselves, read for you.

Encumbrance Certificate

Patta and Chitta

Field Measurement Sketch

EC Analyzer

Bank charge check

Court case search

Seller background check

Approval check by survey

Zoning and land use

What the plan says can happen on this land.

Land use zone finder

CMDA land use check

Coastal regulation zone

Master plan check

Water bodies finder

Airport height clearance

Value and duty

What it is worth and what it costs to register.

Guideline value by street

Guideline value by survey

Stamp duty and registration fees

Capital gains

Floor space index

Area unit converter

Registers and directories

Who holds it, and which office keeps the record.

Find your registering office

Temple property check

Waqf property check

RERA register



Every free tool
/tools



Services we run
for you
/services



The LandLens
suite
/landlens/one



Every claim in this document traces back to a government record.

Legal opinions, due diligence and title verification

Building plan, layout and sub-division approvals

Completion and occupancy certificates, regularisation

Escrow, negotiation and NRI property management

Land survey, soil testing, architecture and construction

Verified RealEstate
3/350/2 Mettukuppam,
OMR Thoraipakkam,
Chennai 600 097, India
hello@verified.realestate
+91 9996 12 9996

Prepared from the registers named on the page each finding sits on. Where a register could not be read, this document says so in its place rather than leaving the gap to be read as a clean result.

