

PP

APPROVAL RECORD

# Planning Permission

Cuddalore, Chengalpatu taluk  
Chengalpattu district, Tamil Nadu

APPROVAL TYPE

**Layout Approval**

ISSUING AUTHORITY

**DTCP**

EXTENT APPROVED

**8400.00Sq.m**


PURPOSE

**Residential**

The approval as the planning authority issued it, reproduced in full behind this page.

An approval speaks to what was sanctioned, not to what was built. Completion is a separate record.

| வ. எண். | புலனெண் மற்றும் உட்பிரிவு | பரப்பு (வெரு க்டே ரில்) | நிலவ ணைபாடு | நிறுவனத்தாரநிலங்களில் தற்போதையசராசரிமட்ட அளவு | மண்நிரப்பப்பட வேண்டியமட்ட அளவு (+) 52.00 மீ | சராசரிமண்கொட்டிநிர ப்பப்படவேண்டியஅளவு |
|---------|---------------------------|-------------------------|-------------|-----------------------------------------------|---------------------------------------------|---------------------------------------|
| 1.      | 131/6                     | 0.205                   | நட்செய்     | (+) 51.410                                    | (+) 52.500                                  | 1.090                                 |
| 2.      | 131/7                     | 0.030                   | நட்செய்     | (+) 51.470                                    | (+) 52.500                                  | 1.030                                 |
| 3.      | 131/8                     | 0.040                   | நட்செய்     | (+) 51.440                                    | (+) 52.500                                  | 1.060                                 |
| 4.      | 131/9                     | 0.030                   | நட்செய்     | (+) 51.460                                    | (+) 52.500                                  | 1.040                                 |
| 5.      | 131/10                    | 0.035                   | நட்செய்     | (+) 51.480                                    | (+) 52.500                                  | 1.020                                 |
| 6.      | 139                       | 0.190                   | நட்செய்     | (+) 51.460                                    | (+) 52.500                                  | 1.040                                 |
| 7.      | 141/1                     | 0.060                   | நட்செய்     | (+) 51.250                                    | (+) 52.500                                  | 1.250                                 |
| 8.      | 141/2                     | 0.250                   | நட்செய்     | (+) 51.550                                    | (+) 52.500                                  | 0.950                                 |

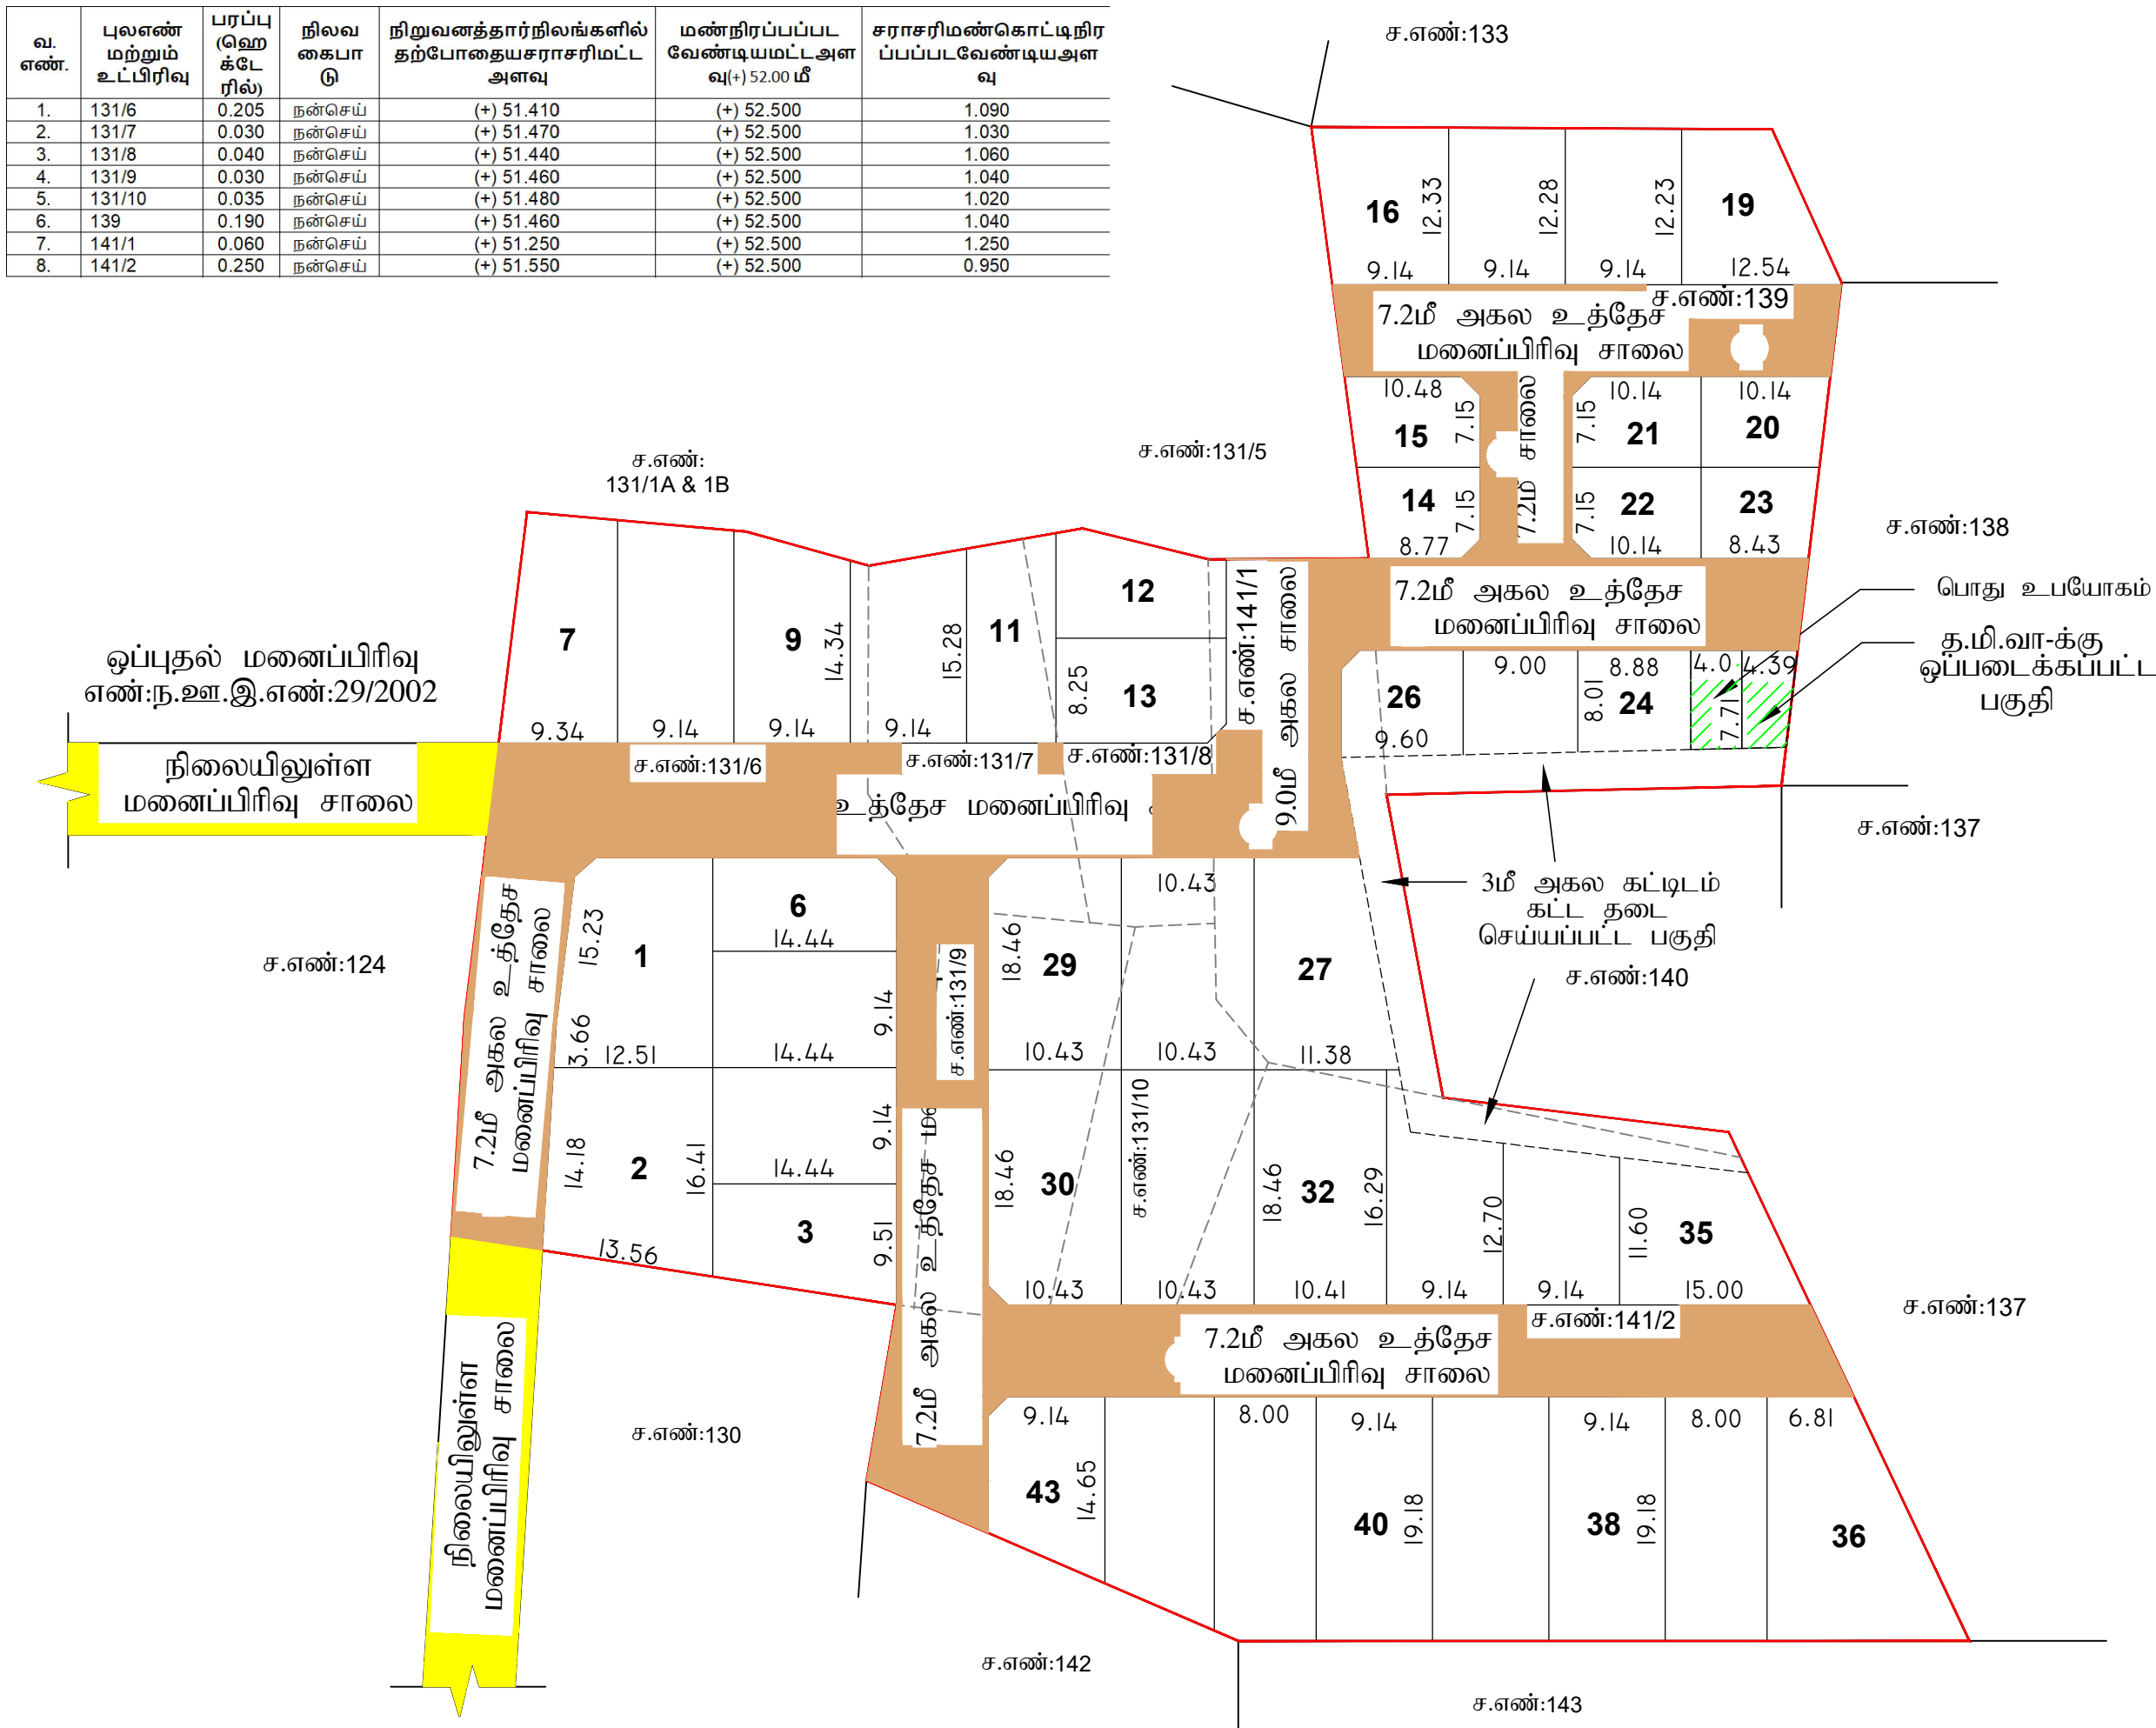

சோ.சித்ரா  
அளவர்/உதவிவரைவாளர்

கி.பிருந்தாபாலா  
மேற்பார்வையாளர்

மறைமலைநகர் நகராட்சி

மனைப்பிரிவு வரைபடம்

|                             |     |   |
|-----------------------------|-----|---|
| மாவட்டம்                    | --- | செங்கல்பட்டு   |
| வட்டம்                      | --- | செங்கல்பட்டு   |
| கிராமம்                     | --- | கூடலூர்   |
| நில அளவை எண்கள்             | --- | 131/6, 7, 8, 9, 10, 139, 141/1, 2 - ல் அமையும் குடியிருப்பு<br>மனைப்பிரிவுக்கான தொழில் நுட்ப<br>ஒப்புதல் வரைபடம். |
| அளவு                        | --- | 1 : 1000   |
| ஆன்லைன் விண்ணப்ப எண்        | --- | A6J0H9LY   |
| குறிப்பு                    | --- | திட்டமில்லாத பகுதி                                                                                                |
| மனைப்பிரிவு இடத்தின் பரப்பு | --- | 2.07 ஏக்கர் (அ) 8400 ச.மீ                                                                                         |
| கோரிய மனைகள்                | --- | 41   |
| ஒதுக்கிய மனைகள்             | --- | 43 மனைகள்   |

|                                                             |                      |                     |                                                                                     |
|-------------------------------------------------------------|----------------------|---------------------|-------------------------------------------------------------------------------------|
| மனைப்பிரிவு சாலைப்பரப்பு                                    | ---                  | 2478.00 ச.மீ        |                                                                                     |
| மனைப்பிரிவின் எல்லை                                         | .....                |                     |  |
| நிலையிலுள்ள சாலை                                            | .....                |                     |  |
| உத்தேச மனைப்பிரிவு சாலை                                     | .....                |                     |  |
| பொது ஒதுக்கீடுகள்:                                          |                      |                     |                                                                                     |
| <u>உள்ளாட்சிக்கு தானமாக ஒப்படைக்கப்பட வேண்டிய பகுதி:</u>    |                      |                     |                                                                                     |
| தமிழ்நாடு மின்சார வாரியத்திற்கு ஒப்படைக்கப்பட வேண்டிய பகுதி | .....30.00 ச.மீ      | (0.50%)             |  |
| பொது உபயோகம்                                                | .....30.00 ச.மீ      | (0.50%)             |                                                                                     |
|                                                             | <u>கட்டிட வரம்பு</u> | <u>முலைமுடிக்கு</u> |                                                                                     |
| 10மீ, 9மீ (ம) 7.2மீ சாலைக்கு                                | ..... 1.5மீ          | 1.5மீ X 1.5மீ       |                                                                                     |

தானப்பத்திர எண்: 11328/2023, நாள்: 19.07.2023-ன் மூலம் மனைப்பிரிவு சாலைகள் (ம) பொது ஒதுக்கீடுகள் தானமாக ஒப்படைக்கப்பட்டுள்ளது

பூங்காவுக்கு பதிலாக வழிகாட்டி மதிப்புப்படி கட்டணம் பெறப்பட உள்ளது

நிபந்தனைகள்:-

1. இம்மனைப்பிரிவிற்கு உள்ளடட்சியில் இறுதி ஒப்புதல் வழங்கும் முன் இடம் எந்த துறைக்காகவும் நில ஆர்ஜிதம் செய்யப்படவில்லை என்றும், எந்த துறைக்காகவும் நில ஆர்ஜிதப்பட்டியல் மாவட்ட வருவாய்த்துறை அலுவலருக்கு அனுப்பப்படவில்லை என்றும் உறுதி செய்து கொள்ள வேண்டும்.

|   |                                                                                        |
|---|----------------------------------------------------------------------------------------|
| 2. அரசாணை எண்.18 (ம) அரசாணை எண்.16, நகராட்சி நிர்வாகம் (ம) குடிநீர் வழங்கல் துறை நாள்                                | 04.02.2019-ன்பு பூங்கா, சாலை ஒதுக்கீடுகள் (ம) பொது உபயோக பகுதியினை நகராட்சியே தானமாகப் |
| பெற்றுக்கொண்டு பராமரிக்க வேண்டும் என்றும், நில உரிமம் குறித்து உள்ளாட்சியே முழுப்பொறுப்பு என்று தெரிவிக்கப்படுகிறது. |                                                                                        |

3. நில உரிமம் குறித்து வழங்கப்பட்ட சான்றுகள் (ம) பரீசீலணைக்கு சமர்ப்பிக்கப்பட்ட ஆவணங்கள் சரியானவையல்ல என அறியப்பட்டால் (அ) மனைபிரிவிருந்து தொழில் நட்பு ஒப்புதல் வழங்கியதால் பாதிப்பு ஏற்படக்கூடிய சூழ்நிலை ஏற்படின் இம்மனைப்பிரிவிருந்து வழங்கப்பட்ட தொழில்நட்பு ஒப்புதல் எவ்விததும் சமூகநலப்பிரிவிற்கு நகர் ஊரமைப்பு இயக்குநர் அவர்களால் ரத்து செய்யப்படும்.

4. இவ்வழுவலகத்தால் தெழில் நுட்ப ஒப்புதல் அளிக்கப்படும் மனைப்பிரிவிற்கு மனைகள் வாங்கும் ஒவ்வொரு மனுதாரருக்கும் ஒப்புதல் அளிக்கப்பட்ட மனைப்பிரிவு வரைபட நகல் வழங்கப்பட வேண்டும்.

5. இவ்வலுவலகத்தால் தொழில் நுட்ப ஒப்புதல் அளிக்கப்படும் மனைப்பிரிவு வரைபடத்தினை பொதுமக்கள் பார்வைக்காக சம்மந்தப்பட்ட இடத்தில் 6'0" x 4'0" என்ற அளவுக்கு குறையாமல் காங்கிரீட் பலகையில் வரைந்து வைக்கப்பட வேண்டும்.

6. இம்மனப்பிரிவிற்கு உள்ளடங்கியில் இறுதி ஒப்புதல் வழங்கும் முன் அரசாணை எண்.181 வீ.வ (ம) ந.வ - 6  
நாள்:09.12.2020 Para 4(IV) - ல் தெரிவித்த கீழ்க்கண்ட நிபந்தனைகள் பின்பற்றப்பட வேண்டும்

The local body would grant final approval / License to the layout and would release the final layout drawings to the applicant only after ensuring that the applicant lays tar roads, provide other amenities like storm water drains, water supply facilities by constructing required OHT, provide necessary street lights etc., as per the standards specified by the local body. Further, the local body should intimate the fact of release of final layout drawing and the details of the amenities provided for the layout to the planning authority.

சிறப்பு நிபந்தனைகள்:-

நான் உணரப்பட்டிருப்பதற்கு முன்பு என்னைத் தொழில் நுட்ப அனுமதி (அ) திட்ட அனுமதி அளிப்பதன் மூலம் விண்ணப்பதாரிகள் போல உள்நாட்டை உரிமையை உறுதிப்படுத்துவதில்லை தொழில் நுட்ப அனுமதி (அ) திட்ட அனுமதி அளிப்பதற்கு முன்பு விண்ணப்பதாரிகள் விண்ணப்பத்தடம் சமர்ப்பித்த ஆவணங்களில் (கிரையப்பட்டதும், குத்தகை பத்திரம், பட்டா, தாஸ்பத்திரம் போது அதிகார பத்திரம் மேலும் பல) விண்ணப்பதாரர் வளர்ச்சி செய்ய உரிமை உடனடி என்று பார்ப்பதற்குரியது.

சொத்தினை வாங்க விரும்பும் எந்த நபரும் விண்ணப்பதாரருக்கு சொத்தின் மீது உள்ள உரிமையை தனியாக உறுதிப்படுத்திக்கொள்ள வேண்டும். ஸ்டோம் அதன் மேல் வேறு யாருளும் தனிநபர் உரிமை கோரினால் அவர்கள் பொருத்தமான தகுதியுள்ள நீதிமன்றத்தின் முன் தீர்த்துக் கொள்ளலாம். இதனை முழுவு சொப்ப நகர் ஊரமைப்புத்திறைப்புகள் பொருத்தமான அமைப்பு அளவும்.

இம்மனைப்பிரிவு தொடர்பாக மாவட்ட ஆட்சித்தலைவர்,செங்கல்பட்டு அவர்களின் தடையின்மீத்சான்று ந.க.எண்.8110/2021/ஆ2 நாள் 03.06.2022 - இல் தெரிவிக்கப்பட்டுள்ள நிபந்தனைகள் அனைத்தும் நிறைவு செய்யப்படவேண்டும்

ம.வ./ ந.ஊ.உ.இ.(செ.மா.)எண்:175/2023



உதவி இயக்குநர்,  
மாவட்ட நகர் ஊரமைப்பு அலுவலகம்  
செங்கல்பட்டு மாவட்டம்,  
செங்கல்பட்டு-1.

# Eight ways to know a piece of land before you pay for it.

This report covers one part of the picture. These cover the rest, drawn from the same government records, for any property in Tamil Nadu.

## LandLens One

Ask anything about a property and get an answer grounded in live government records, with the sources shown.

[/landlens/one](#)



## Verify My Land

Every record check run on one property and returned as a single report.

[/landlens/verify-my-land](#)



## Legal Opinion

An advocate's written opinion on the title, built on the records we pull for it.

[/landlens](#)



## One Map

Every layer on one map: the parcel, its boundary, zoning, water bodies and what sits around it.

[/landlens/one/map](#)



## PriceMap

What land actually changed hands for around this plot, taken from the registered deeds.

[/landlens/pricemap](#)



## Build Scope

What you are allowed to build here: floor space, height, coverage and setbacks.

[/landlens/build-scope](#)



## Property Tracker

Watch a property and hear about it when something new is registered against it.

[/landlens/property-tracker](#)



## Deal Room

Run the transaction in one place: documents, stamping, signatures and the parties.

[/landlens/deal-room](#)



# Twenty-four checks you can run yourself, at no cost.

## Records and verification

The registers themselves, read for you.

Encumbrance Certificate

Patta and Chitta

Field Measurement Sketch

EC Analyzer

Bank charge check

Court case search

Seller background check

Approval check by survey

## Value and duty

What it is worth and what it costs to register.

Guideline value by street

Guideline value by survey

Stamp duty and registration fees

Capital gains

Floor space index

Area unit converter

## Zoning and land use

What the plan says can happen on this land.

Land use zone finder

CMDA land use check

Coastal regulation zone

Master plan check

Water bodies finder

Airport height clearance

## Registers and directories

Who holds it, and which office keeps the record.

Find your registering office

Temple property check

Waqf property check

RERA register



Every free tool  
/tools



Services we run  
for you  
/services



The LandLens  
suite  
/landlens/one



# Every claim in this document traces back to a government record.

---

Legal opinions, due diligence and title verification

---

Building plan, layout and sub-division approvals

---

Completion and occupancy certificates, regularisation

---

Escrow, negotiation and NRI property management

---

Land survey, soil testing, architecture and construction

---

**Verified RealEstate**  
3/350/2 Mettukuppam,  
OMR Thoraipakkam,  
Chennai 600 097, India  
[hello@verified.realestate](mailto:hello@verified.realestate)  
+91 9996 12 9996

Prepared from the registers named on the page each finding sits on. Where a register could not be read, this document says so in its place rather than leaving the gap to be read as a clean result.

