

PP

APPROVAL RECORD

Planning Permission

Sirukalanji, Perundurai taluk
Chengalpattu district, Tamil Nadu

APPROVAL TYPE

Layout Approval

ISSUING AUTHORITY

DTCP

PURPOSE


Residential

The approval as the planning authority issued it, reproduced in full behind this page.

An approval speaks to what was sanctioned, not to what was built. Completion is a separate record.

புல.எண் : 326/2

புல.எண் : 308/1

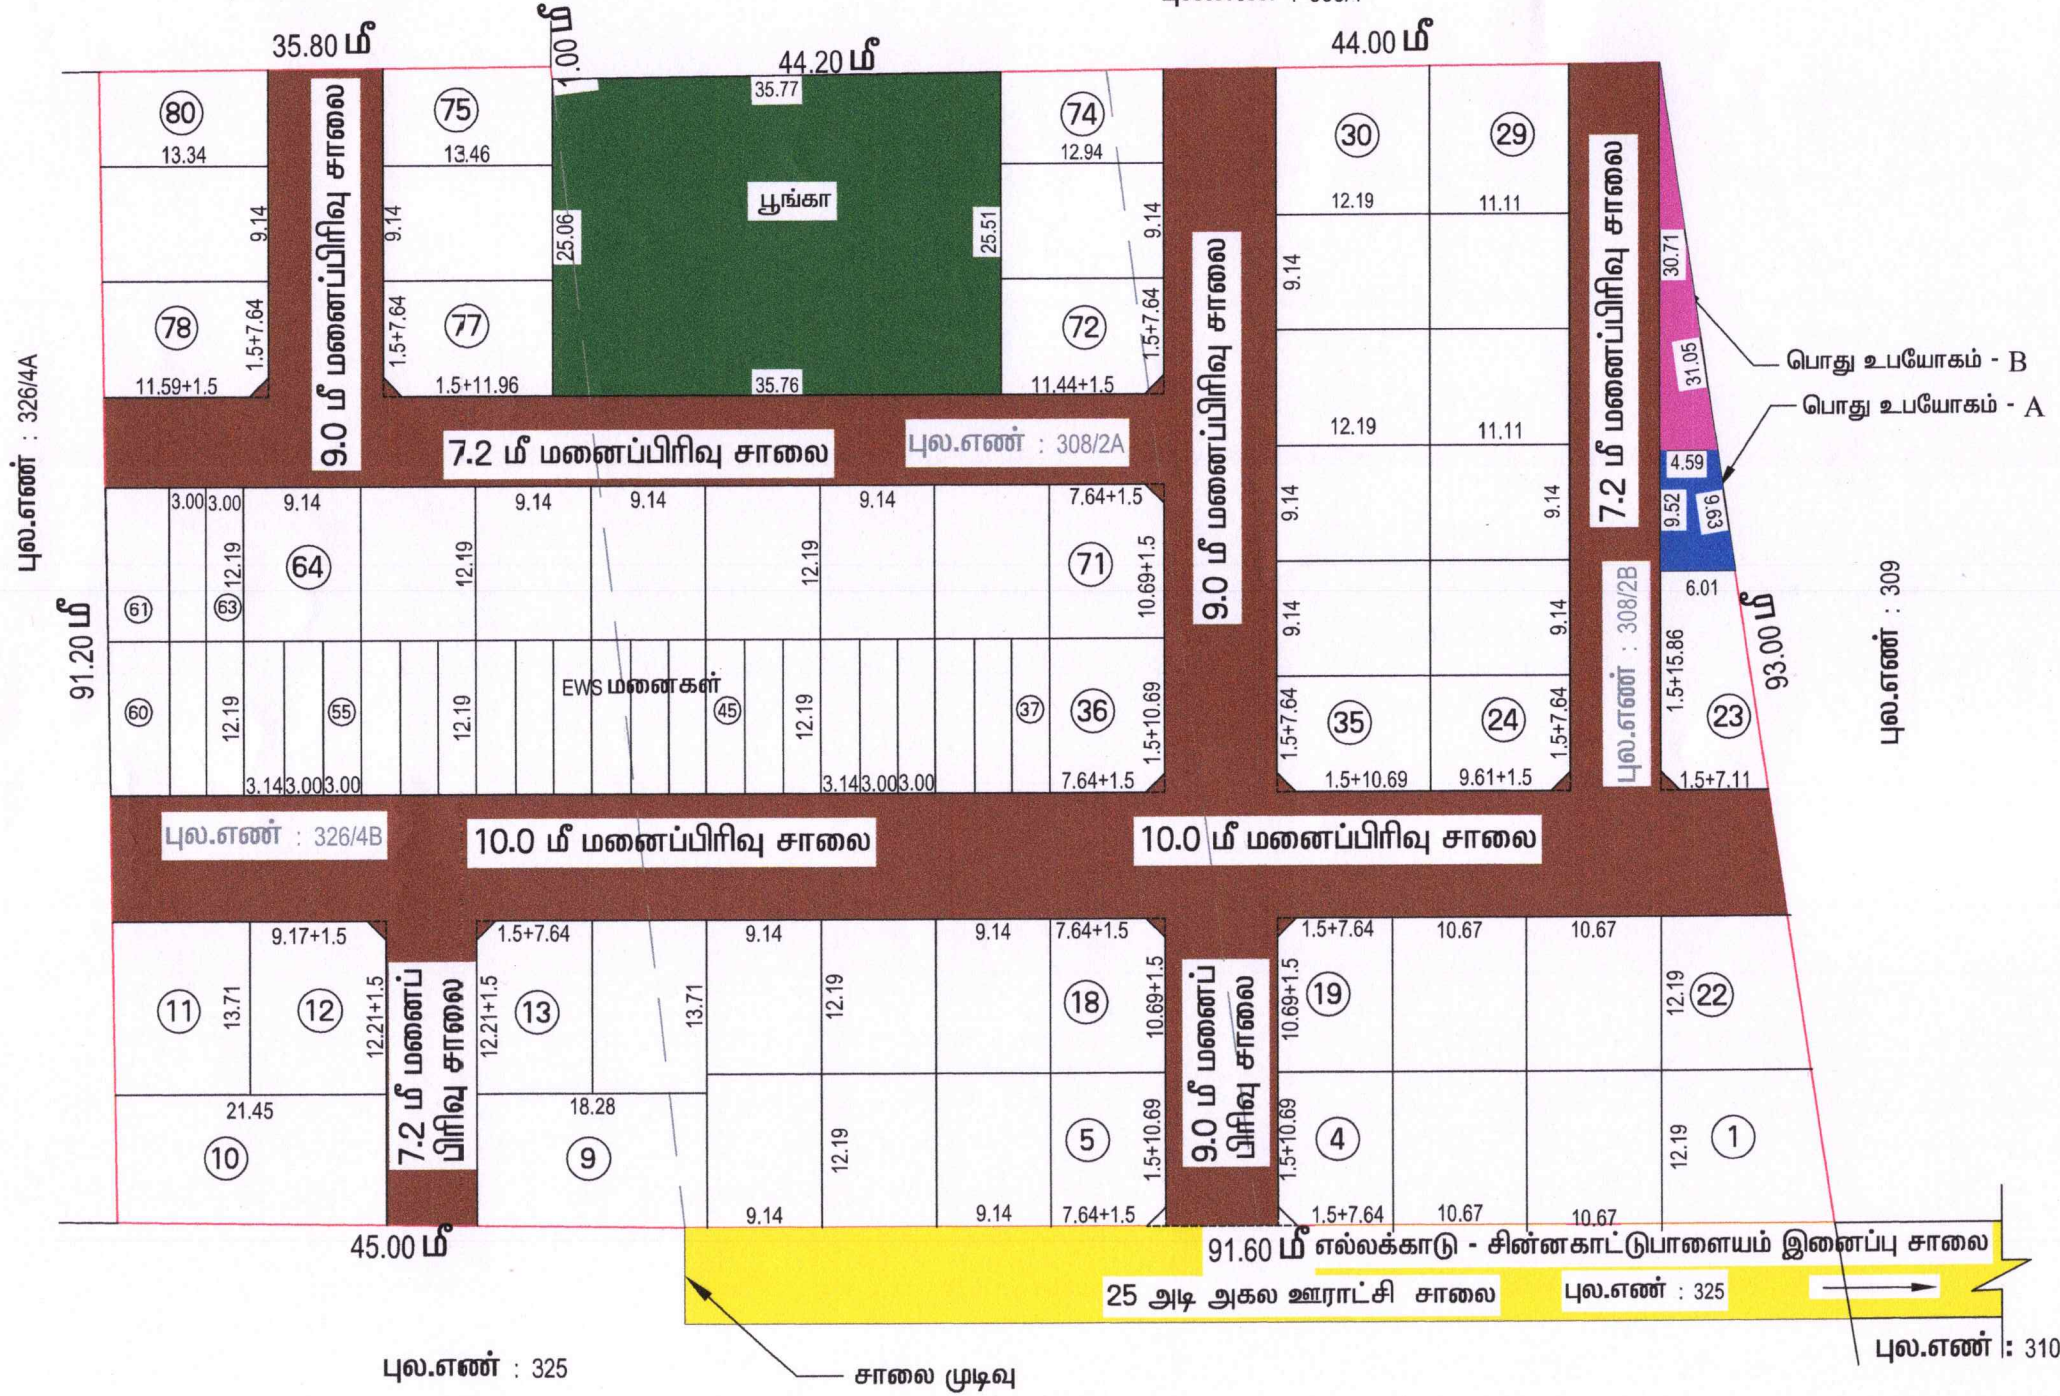

மாவட்ட நகர் ஊரமைப்பு அலுவலகம் (DTCP) ஈரோடு மாவட்டம் அலுவலகம். சென்னைமலை ஊராட்சி ஒன்றியம் சிறுக்களஞ்சி ஊராட்சி ஈரோடு மாவட்டம், பெருந்துறை வட்டம், சென்னைமலை ஒன்றியம் ஊராட்சி, சிறுக்களஞ்சி ஊராட்சி மற்றும் சிறுக்களஞ்சி கிராமம், ரீ.ச.எண்:308/2A,308/2B,326/4B,ல் அமைப உத்தேச குடியிருப்பு மனைப்பிரிவுகளை தொழில்நுட்ப ஒப்புதல் வரைபடம் (திட்டமிடலாத பகுதி).	
அளவு (1 : 400) இணையுதன விண்ணப்ப எண்: QRZ77PKL & நாள்: 31.10.2022 ALL DIMENSIONS ARE IN METER	வ
குறிப்பு: மனைப்பிரிவின் பரப்பு : 3.07 ஏக்கர் - 12452.00 ச.மீ ஒதுக்கிய மனைகள் : 80 மனைப்பிரிவின் எல்லை நிலையிலுள்ள சாலை பொது ஒதுக்கீடு : உள்ளாட்சிக்கு தரப்படும் ஒப்படைக்கப்பட வேண்டியவை: மனைப்பிரிவு சாலைப்பின் பரப்பு : 3511.42 ச.மீ பூங்கா : மனைப்பிரிவின் பரப்பு - மனைப்பிரிவுசாலைப்பின் பரப்பு x 10 % : (12452.00 - 3511.42) x 10 : 894.05 ச.மீ : 904.01 ச.மீ (10.11%) பொது உபயோகம் (தேவையான அளவு) : (12452.00 - 3511.42) x 0.50% : 44.70 ச.மீ பொது உபயோகம் - A : 50.72 ச.மீ (0.56%) தரள ஆவணம் எண் : 160/2023, நாள்: 10.01.2023 -ல் ஒப்படைப்பு செய்யப்பட்டுள்ளது தமிழ்நாடு மின் உற்பத்தி மற்றும் மின் பரிமாண வழக்கறிஞர் உள்ளாட்சிக்கு தரப்படும் ஒப்படைக்கப்பட வேண்டியவை: பொது உபயோகம் - B : 70.47 ச.மீ (0.78 %) தரள ஆவணம் எண் : 159/2023, நாள்: 10.01.2023 -ல் ஒப்படைப்பு செய்யப்பட்டுள்ளது மதுராசர விநியோகக் குழியை EWS மனைகள் பரப்பு : 1044.81 ச.மீ (11.68%) EWS மனைகள் : (37 to 63) = 26 மனைகள்	கட்டிட வரம்பு : 9.0 மீ வரை அகலம் உள்ள சாலைகளுக்கு 1.5 மீ விடப்படல் வேண்டும் 9.0 மீ க்கு மேல் 18.0 மீ வரை அகலம் உள்ள சாலைகளுக்கு 3.0 மீ விடப்படல் வேண்டும் மூலம் முடிக்கு : 12.0 மீ வரை அகலம் உள்ள சாலைகளுக்கு 1.5 x 1.5 மீ விடப்படல் வேண்டும்
நிபந்தனைகள்: 1. அரசாணை எண்: 18, நா.நி (ம) குடி.வ. துறை (MA-1), நாள்: 04.02.2019, அரசாணை எண்: 16, நா.நி(ம) குடி.வ. துறை (MA-1), நாள்: 31.01.2020 ன் படி மனைப்பிரிவில் அமைப சாலை, பொது உபயோகம்-A, ஆகியவற்றை உள்ளாட்சிக்கும், மற்றும் பொது உபயோகம்-B, பரப்பினை TANGEDCO அல்லது உள்ளாட்சிக்கும், தரப்பட வேண்டிய நெருக்கடிகளை மேற்கொள்ளப்பட வேண்டும். 2. அரசாணை எண்: 181 வி.டுவசதி மற்றும் நகர்ப்புற வளர்ச்சித்துறை நாள்: 09.12.2020 ன் படி தெரிவித்துள்ளவாறு தார்சாலை, மழை நீர் வடிகால் வசதி (Drains), குடிநீர் வசதி மற்றும் தேவையான அளவு மேல்நிலை தொட்டி(HT), தேவையான அளவு சாலை விளக்குகள் ஆகியவை உள்ளாட்சியின் விருப்பத்திற்கு ஏற்ப அமைக்கப்பட்ட பின்னர் இறுதி ஒப்புதல் வழங்கப்பட வேண்டும். 3. அரசாணை எண்: 141 வி.டுவசதி மற்றும் நகர்ப்புற வளர்ச்சித்துறை நாள்: 16.07.2022 ன் படி நடவடிக்கை மேற்கொள்ளப்பட வேண்டும். 4. இம்மனைப்பிரிவுக்கு உள்ளாட்சி இறுதி ஒப்புதல் அளிக்கப்படும் இடத்தினைத் தகுந்தவாறு நில ஆர்ஜிதப்படுத்தல் மாவட்டவருவாய் அலுவலருக்கு அனுப்பப்படவில்லை என்றும், சிறுக்களஞ்சி ஊராட்சி தலைவர், உறுதி செய்து கொள்ள வேண்டும். 5. நில உரிமம் குறித்து வழங்கப்பட்ட சான்றுகள் மற்றும் பரிசீலனைக்கு சமர்ப்பிக்கப்பட்ட ஆவணங்கள் சரியானவையல்ல என்றும் அறியப்பட்டாலே அல்லது மனைப்பிரிவுக்கு தொழில்நுட்ப ஒப்புதல் வழங்கியதால் பாதிப்பு ஏற்படக்கூடிய குழந்தைகள் மற்றும் மனைப்பிரிவுக்கு வழங்கப்பட்ட தொழில்நுட்ப ஒப்புதல் எல்லாத் முன்னிலிப்பும் இன்றி நகர் ஊரமைப்பு ஆணையர் சென்னை அவர்களால் ரத்து செய்யப்படும். 6. விநியோகக் குழியை மனைகளை விநியோகம் செய்யும் போது இவ்வரைபட நகலோடு நகர் ஊரமைப்புத்துறையில் ஒப்புதல் அளிக்கப்பட்ட வரைபட நகல் மனை வாங்குபவர்களுக்கு கட்டாயம் வழங்கப்பட வேண்டும். 7. ஒப்புதல் அளிக்கப்பட்ட மனைப்பிரிவு வரைபடத்தை எந்த வித மாற்றம் விடுதலின்றி மனைப்பிரிவு நபரவாயில் 5x4 அளவிலான திரிதர தகவல்பலகை மூலம் பொதுமக்கள் பார்வைக்கு திறந்தவாறு பிரசுரிக்கப்பட வேண்டும். 8. உத்தேச மனைப்பிரிவு சாலைகளுக்கு மதுராசர தார் சாலை அமைக்கப்பட்டு (HDO/UD) வட்டார வளர்ச்சி அலுவலர்/பூனியன் பொறியாளர் அவர்களிடம் தரம் குறித்து தகுதிச் சான்று பெறப்பட்ட பின்னர் உள்ளாட்சியால் இறுதி ஒப்புதல் வழங்கப்பட வேண்டும் 9. பிரித்தப மனைப்பிரிவுக்கு இவ்வலுவலகத்தால் தொழில் நுட்ப ஒப்புதல் மட்டுமே வழங்கப்படுகிறது. மதுராசர நில உரிமத்தினை உறுதி செய்த பின்னரே உள்ளாட்சியில் இறுதி ஒப்புதல் வழங்கப்படல் வேண்டும். 10. பிரித்தப மனைப்பிரிவு அமையும் இடம் குறித்து நிதிமன்ற வழக்கு ஏதும் நிலுவையில் உள்ளது அறியப்புகள் இவ்வதரவு செல்லத்தக்கதல்.	
SWP / DTCP / ERODE / LAYOUT APPROVAL NO : 40/2023	
நகர் ஊரமைப்பு துணை இயக்குநர் (பொ) மாவட்ட நகர் ஊரமைப்பு அலுவலகம் ஈரோடு மாவட்டம்.	

அளவார் / உதவி வரைவாளர்	மாணவன்
வரைவாளர் நிலை - III	ச.பெருமாள்
மேற்பார்வையாளர் / வரைவாளர் நிலை - II	இ.க. சிம்மா

Eight ways to know a piece of land before you pay for it.

This report covers one part of the picture. These cover the rest, drawn from the same government records, for any property in Tamil Nadu.

LandLens One

Ask anything about a property and get an answer grounded in live government records, with the sources shown.

[/landlens/one](#)



Verify My Land

Every record check run on one property and returned as a single report.

[/landlens/verify-my-land](#)



Legal Opinion

An advocate's written opinion on the title, built on the records we pull for it.

[/landlens](#)



One Map

Every layer on one map: the parcel, its boundary, zoning, water bodies and what sits around it.

[/landlens/one/map](#)



PriceMap

What land actually changed hands for around this plot, taken from the registered deeds.

[/landlens/pricemap](#)



Build Scope

What you are allowed to build here: floor space, height, coverage and setbacks.

[/landlens/build-scope](#)



Property Tracker

Watch a property and hear about it when something new is registered against it.

[/landlens/property-tracker](#)



Deal Room

Run the transaction in one place: documents, stamping, signatures and the parties.

[/landlens/deal-room](#)



Twenty-four checks you can run yourself, at no cost.

Records and verification

The registers themselves, read for you.

Encumbrance Certificate

Patta and Chitta

Field Measurement Sketch

EC Analyzer

Bank charge check

Court case search

Seller background check

Approval check by survey

Value and duty

What it is worth and what it costs to register.

Guideline value by street

Guideline value by survey

Stamp duty and registration fees

Capital gains

Floor space index

Area unit converter

Zoning and land use

What the plan says can happen on this land.

Land use zone finder

CMDA land use check

Coastal regulation zone

Master plan check

Water bodies finder

Airport height clearance

Registers and directories

Who holds it, and which office keeps the record.

Find your registering office

Temple property check

Waqf property check

RERA register



Every free tool
/tools



Services we run
for you
/services



The LandLens
suite
/landlens/one



Every claim in this document traces back to a government record.

Legal opinions, due diligence and title verification

Building plan, layout and sub-division approvals

Completion and occupancy certificates, regularisation

Escrow, negotiation and NRI property management

Land survey, soil testing, architecture and construction

Verified RealEstate
3/350/2 Mettukuppam,
OMR Thoraipakkam,
Chennai 600 097, India
hello@verified.realestate
+91 9996 12 9996

Prepared from the registers named on the page each finding sits on. Where a register could not be read, this document says so in its place rather than leaving the gap to be read as a clean result.

