

PP

APPROVAL RECORD

Planning Permission

Chengalpattu district, Tamil Nadu

APPROVAL TYPE


Layout Approval

ISSUING AUTHORITY

Rural Panchayat

The approval as the planning authority issued it, reproduced in full behind this page.

An approval speaks to what was sanctioned, not to what was built. Completion is a separate record.

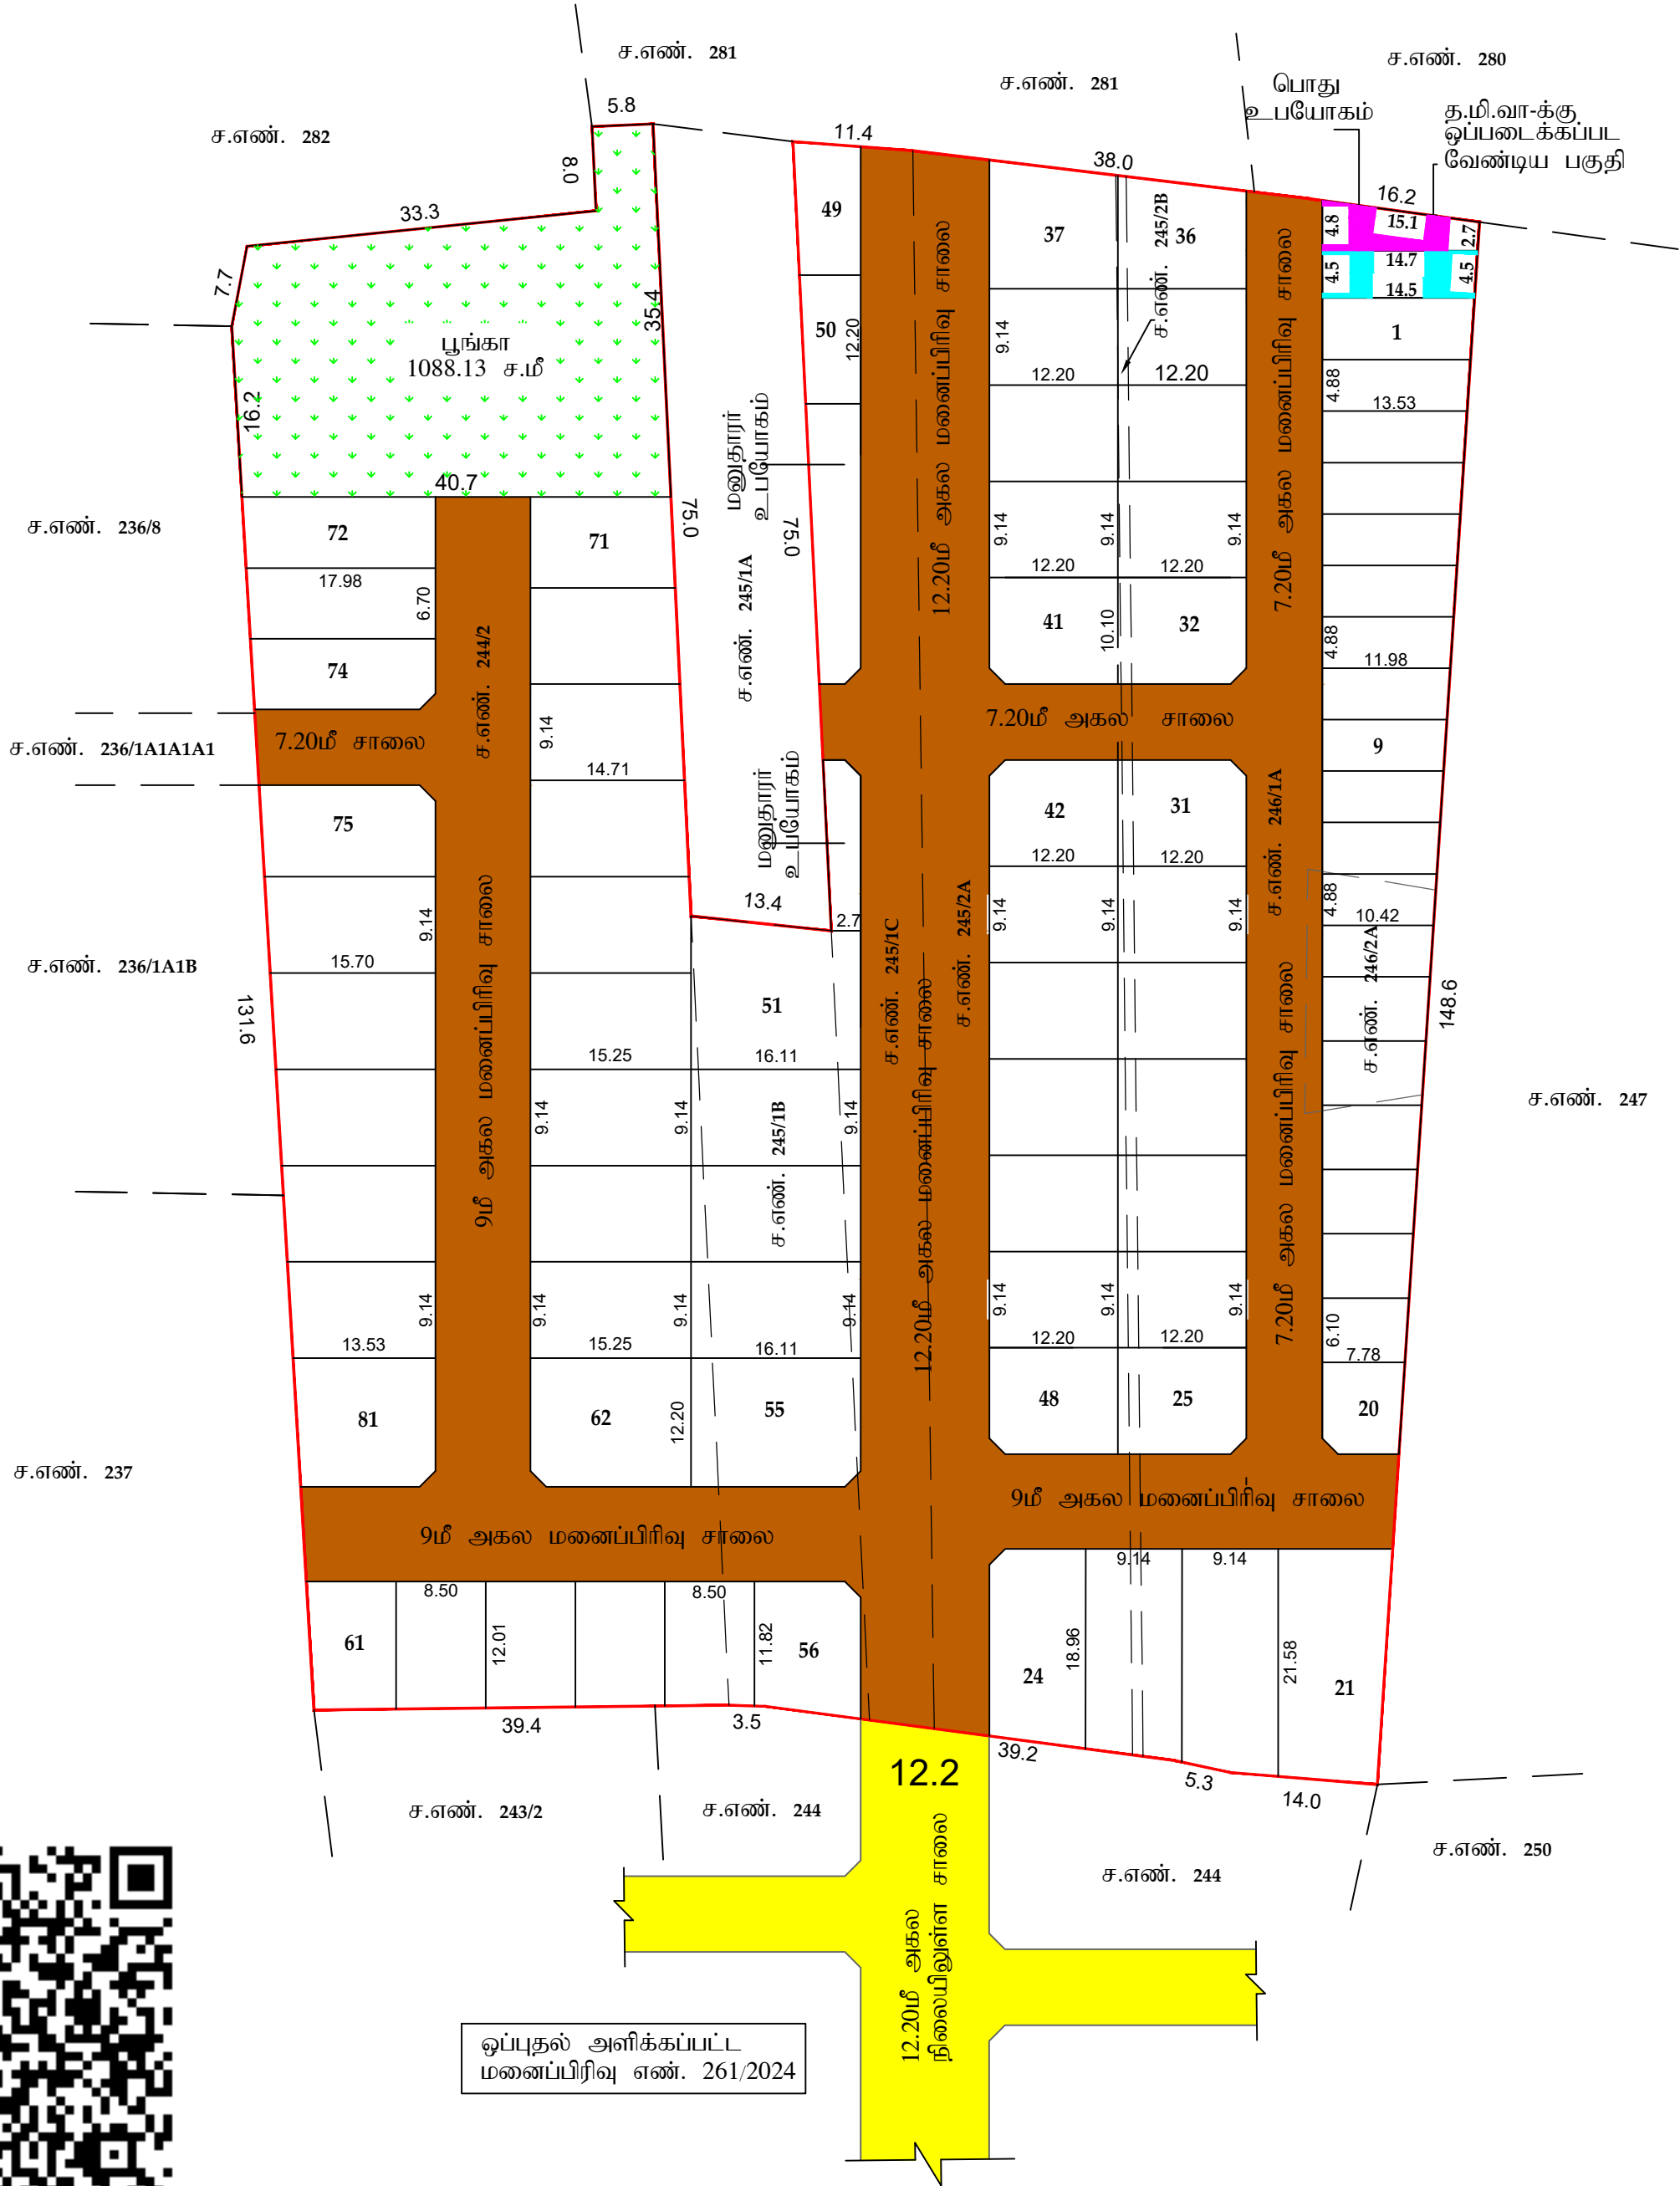

ஒப்புதல் அளிக்கப்பட்ட
மனைப்பிரிவு எண். 261/2024

12.20மீ அகல
நிலையிலுள்ள சாலை

நகர் ஊரமைப்பு துறை - செங்கல்பட்டு மாவட்டம்
மாம்பாக்கம் ஊராட்சி

செங்கல்பட்டு மாவட்டம், வண்டலூர் வட்டம், திருப்போளூர் ஊராட்சி ஒன்றியம், மாம்பாக்கம்
ஊராட்சி / கிராமம், ச.எண்கள். 244/2; 245/1B, 1C, 2A, 2B; 246/1A, 2A - இல் அமையும்
குடியிருப்பு மனைப்பிரிவுக்கான தொழில்நுட்ப ஒப்புதல் வரைபடம்.

(திட்டமில்லாத பகுதி)
இணையதள விண்ணப்பம் எண். OCDS2NUJ/2026
அளவுத்திட்டம் - 1:600



குறிப்புகள்	
மனைப்பிரிவு இடத்தின் பரப்பளவு	15376 ச.மீ.
மனைப்பிரிவு உத்தேச சாலையின் பரப்பளவு	4695.01 ச.மீ.
மற்றும் மூலை முடக்கு உட்பட்ட	10680.99 ச.மீ
மீதமுள்ள மனைப்பிரிவு இடத்தின் பரப்பளவு.....	81
கோரிய மனைகள்	81 (மனை எண். 1 முதல் 20 வரை EWS மனைகள் ஆகும்)
ஒதுக்கிய மனைகள்	1191.50 (11.15%)
EWS மனைகள் பரப்பு	
மனைப்பிரிவு இடத்தின் எல்லை	
நிலையில் உள்ள சாலை	
மனைப்பிரிவு உத்தேச சாலை	

பொது ஒதுக்கீடுகள்: (உள்ளாட்சிக்கு தானமாக ஆவண எண் 382/2026-ல் ஒப்படைக்கப்பட்டுள்ளது)	
1. உத்தேச சாலை	4695.01 ச.மீ
2. பூங்கா	1088.13 ச.மீ (10.19%)
3. உள்ளாட்சி உபயோகத்திற்கு A (LOCAL BODY)	65.28 ச.மீ (0.61%)
4. தமிழ்நாடு மின் உற்பத்தி மற்றும் மின்பகிர்மான கழக உபயோகத்திற்கு B.(TANGEDCO)	55.93 ச.மீ (0.52%)

- நிபந்தனைகள்:
- இம்மனைப்பிரிவுக்கு ஊராட்சி தலைவர் இறுதி ஒப்புதல் வழங்கும் முன் இடம் எந்த துறைக்காகவும் நில அளவீதம் செய்யப்படவில்லை என்றும், எந்த துறைக்காகவும் நில அளவீதப்படாமல் மாட்ட வசூலாய் துறை அலுவலருக்கு அனுப்பப்படவில்லை என்றும் உறுதி செய்து கொள்ள வேண்டும்.
 - அரசாணை நிலை எண்:18 (ம) அரசாணை எண்:16, நகராட்சி நிர்வாகம் (ம) குழறி வழங்கல் துறை நான்: 04.02.2019-க்கு சாலை ஒதுக்கீடுகள் (ம) பொது உபயோக பகுதியினை உள்ளாட்சியே தானாக பெற்றுக்கொண்டு பராமரிக்க வேண்டும் என்றும், நில உரிமம் குறித்து உள்ளாட்சியே முழுப்பொறுப்பு என்றும் தெரிவிக்கப்படுகிறது.
 - நில உரிமம் குறித்து வழங்கப்பட்ட சான்றுகள் (ம) பரிசீலனைக்கு சமர்ப்பிக்கப்பட்ட ஆவணங்கள் சரியானவையல்ல என அறிவிக்கப்பட்டால் (அ) மனை உட்பிரிவினுக்கு தொழில் நுட்ப ஒப்புதல் வழங்கியதால் பாதிப்பு ஏற்படக்கூடிய சூழ்நிலை ஏற்படும் இம்மனை உட்பிரிவினுக்கு வழங்கப்பட்ட தொழில் நுட்ப ஒப்புதல் எவ்வித முன்னறிவிப்பின்றி நகர் ஊரமைப்பு இயக்குநர் அவர்களால் ரத்து செய்யப்படும்.
 - சாலை அமைப்பு வரைபடத்தில் குறிப்பிடப்பட்டுள்ள மின்வாரியத்திற்காக (TANGEDCO) ஒதுக்கப்பட்டுள்ள இடத்தினை மின்வாரிய (TANGEDCO) பயன்பாட்டிற்காக இடத்தின் அளவுகள், பரப்பளவு ஆகிய விவரங்களுடன் குறிப்பிட்டு தானாக தாண்டித்தீரம் மூலம் மின்வாரியத்திற்கு ஒப்படைக்கப்பட வேண்டும்.
 - இவ்வழங்கலுக்கான தொழில் நுட்ப ஒப்புதல் அளிக்கப்படும் மனைப்பிரிவு வரைபடத்தினை பொதுமக்கள் பரிசீலனைக்காக சமர்ப்பிக்கப்பட்ட இடத்தில் 60" x 40" என்ற அளவுக்கு குறையாமல் காங்கிரட் பலகையில் வரைந்து வைக்கப்பட வேண்டும்.
 - The Local body should issue final approval only after obtaining certificate of confirmation from the union engineer/BDO that the roads actually laid to the standards of the local body.
 - மனைப்பிரிவில் அமையும் ஒப்படைப்பு செய்யப்பட்ட சாலைகளை தடை செய்யாமல் பூங்கா சாலைகளாக நிலை நிறுத்தப்பட வேண்டும்.
 - (a) அரசாணை(நிலை) எண்:181, விட்டுவசதி மற்றும் நகர்ப்புற வளர்ச்சித்துறை UD4(1), நான்: 09.12.2020 (மற்றும்) அரசாணை(நிலை) எண்:18, நகராட்சி நிர்வாகம் மற்றும் குழறி வழங்கல் துறை நான்: 04.02.2019 மற்றும் அரசாணை எண்:16, நகராட்சி நிர்வாகம் மற்றும் குழறி வழங்கல் துறை நான்: 31.01.2020-ல் கண்ட TNCDBR-2019 விதி எண்: 47(11)-ஈயுமும் மாநகராட்சி/நகராட்சி பகுதி எண்:1 "Collecting the necessary fees including the charges for providing amenities like roads, storm water drains and street lights from the applicants" After collecting the necessary fees the final layout sketch, permit of planning authority along with approval of Local Body shall be issued to the applicant(s) directly.
 - (b) மாநகராட்சி/நகராட்சி அல்லாத பகுதிகளில் "Shall collect the necessary fees and issue the final layout sketch, permit of planning authority along with the permit of local body to the applicant(s) directly, only after ensuring that the applicant lays tar roads, provide other amenities like storm water drains, water supply facilities by constructing required OHT, provide necessary street lights etc., as per the standards specified by the local body".

- சிறப்பு நிபந்தனைகள்:-
- நகர் ஊரமைப்புத்துறை சட்ட பூர்வமாக தொழில் நுட்ப அனுமதி (அ) திட்ட அனுமதி அளிப்பதன் மூலம் விண்ணப்பதாரரின் பேரில் உள்ள நில உரிமையை உறுதிப்படுத்தவில்லை தொழில் நுட்ப அனுமதி (அ) திட்ட அனுமதி அளிப்பதற்கு முன்பு விண்ணப்பதாரரின் விண்ணப்பத்துடன் சமர்ப்பித்த ஆவணங்களில் (கிரையப்பத்திரம், குத்தகை பத்திரம், பட்டா, தானப்பத்திரம் பொது அதிகார பத்திரம் மேலும் பல) விண்ணப்பதாரர் வளர்ச்சி செய்ய உரிமை உள்ளதா என்று பார்க்கப்படுகிறது.
 - சொத்தினை வாங்க விருப்பம் எந்த நபரும் விண்ணப்பதாரருக்கு சொத்தின் மீது உள்ள உரிமையை தவிராக உறுதிப்படுத்திக்கொள்ள வேண்டும். மேலும் அதன் மேல் வேறு யாரேனும் தனிநபர் உரிமை கோரினால் அவர்கள் பொருத்தமான தகுதியுள்ள நிதிமன்றத்தின் முன் தீர்த்துக் கொள்ளலாம். இதனை முடிவு செய்ய நகர் ஊரமைப்புத்துறை பொருத்தமான அமைப்பு அல்ல.

ம.வ./ மா.உ.தி.கு.(செ.மா.)எண்: 86/2026



நகர் ஊரமைப்பு உதவி இயக்குநர்
செங்கல்பட்டு மாவட்டம்,
செங்கல்பட்டு-1.

Eight ways to know a piece of land before you pay for it.

This report covers one part of the picture. These cover the rest, drawn from the same government records, for any property in Tamil Nadu.

LandLens One

Ask anything about a property and get an answer grounded in live government records, with the sources shown.

[/landlens/one](#)



Verify My Land

Every record check run on one property and returned as a single report.

[/landlens/verify-my-land](#)



Legal Opinion

An advocate's written opinion on the title, built on the records we pull for it.

[/landlens](#)



One Map

Every layer on one map: the parcel, its boundary, zoning, water bodies and what sits around it.

[/landlens/one/map](#)



PriceMap

What land actually changed hands for around this plot, taken from the registered deeds.

[/landlens/pricemap](#)



Build Scope

What you are allowed to build here: floor space, height, coverage and setbacks.

[/landlens/build-scope](#)



Property Tracker

Watch a property and hear about it when something new is registered against it.

[/landlens/property-tracker](#)



Deal Room

Run the transaction in one place: documents, stamping, signatures and the parties.

[/landlens/deal-room](#)



Twenty-four checks you can run yourself, at no cost.

Records and verification

The registers themselves, read for you.

Encumbrance Certificate

Patta and Chitta

Field Measurement Sketch

EC Analyzer

Bank charge check

Court case search

Seller background check

Approval check by survey

Zoning and land use

What the plan says can happen on this land.

Land use zone finder

CMDA land use check

Coastal regulation zone

Master plan check

Water bodies finder

Airport height clearance

Value and duty

What it is worth and what it costs to register.

Guideline value by street

Guideline value by survey

Stamp duty and registration fees

Capital gains

Floor space index

Area unit converter

Registers and directories

Who holds it, and which office keeps the record.

Find your registering office

Temple property check

Waqf property check

RERA register



Every free tool
/tools



Services we run
for you
/services



The LandLens
suite
/landlens/one



Every claim in this document traces back to a government record.

Legal opinions, due diligence and title verification

Building plan, layout and sub-division approvals

Completion and occupancy certificates, regularisation

Escrow, negotiation and NRI property management

Land survey, soil testing, architecture and construction

Verified RealEstate
3/350/2 Mettukuppam,
OMR Thoraipakkam,
Chennai 600 097, India
hello@verified.realestate
+91 9996 12 9996

Prepared from the registers named on the page each finding sits on. Where a register could not be read, this document says so in its place rather than leaving the gap to be read as a clean result.

