

PP

APPROVAL RECORD

Planning Permission

Survey 108/1

Lakkampatti, Gobichettipalayam taluk
Chengalpattu district, Tamil Nadu

APPROVAL TYPE

Layout Approval

ISSUING AUTHORITY



DTCP

PURPOSE

Residential

The approval as the planning authority issued it, reproduced in full behind this page.

An approval speaks to what was sanctioned, not to what was built. Completion is a separate record.

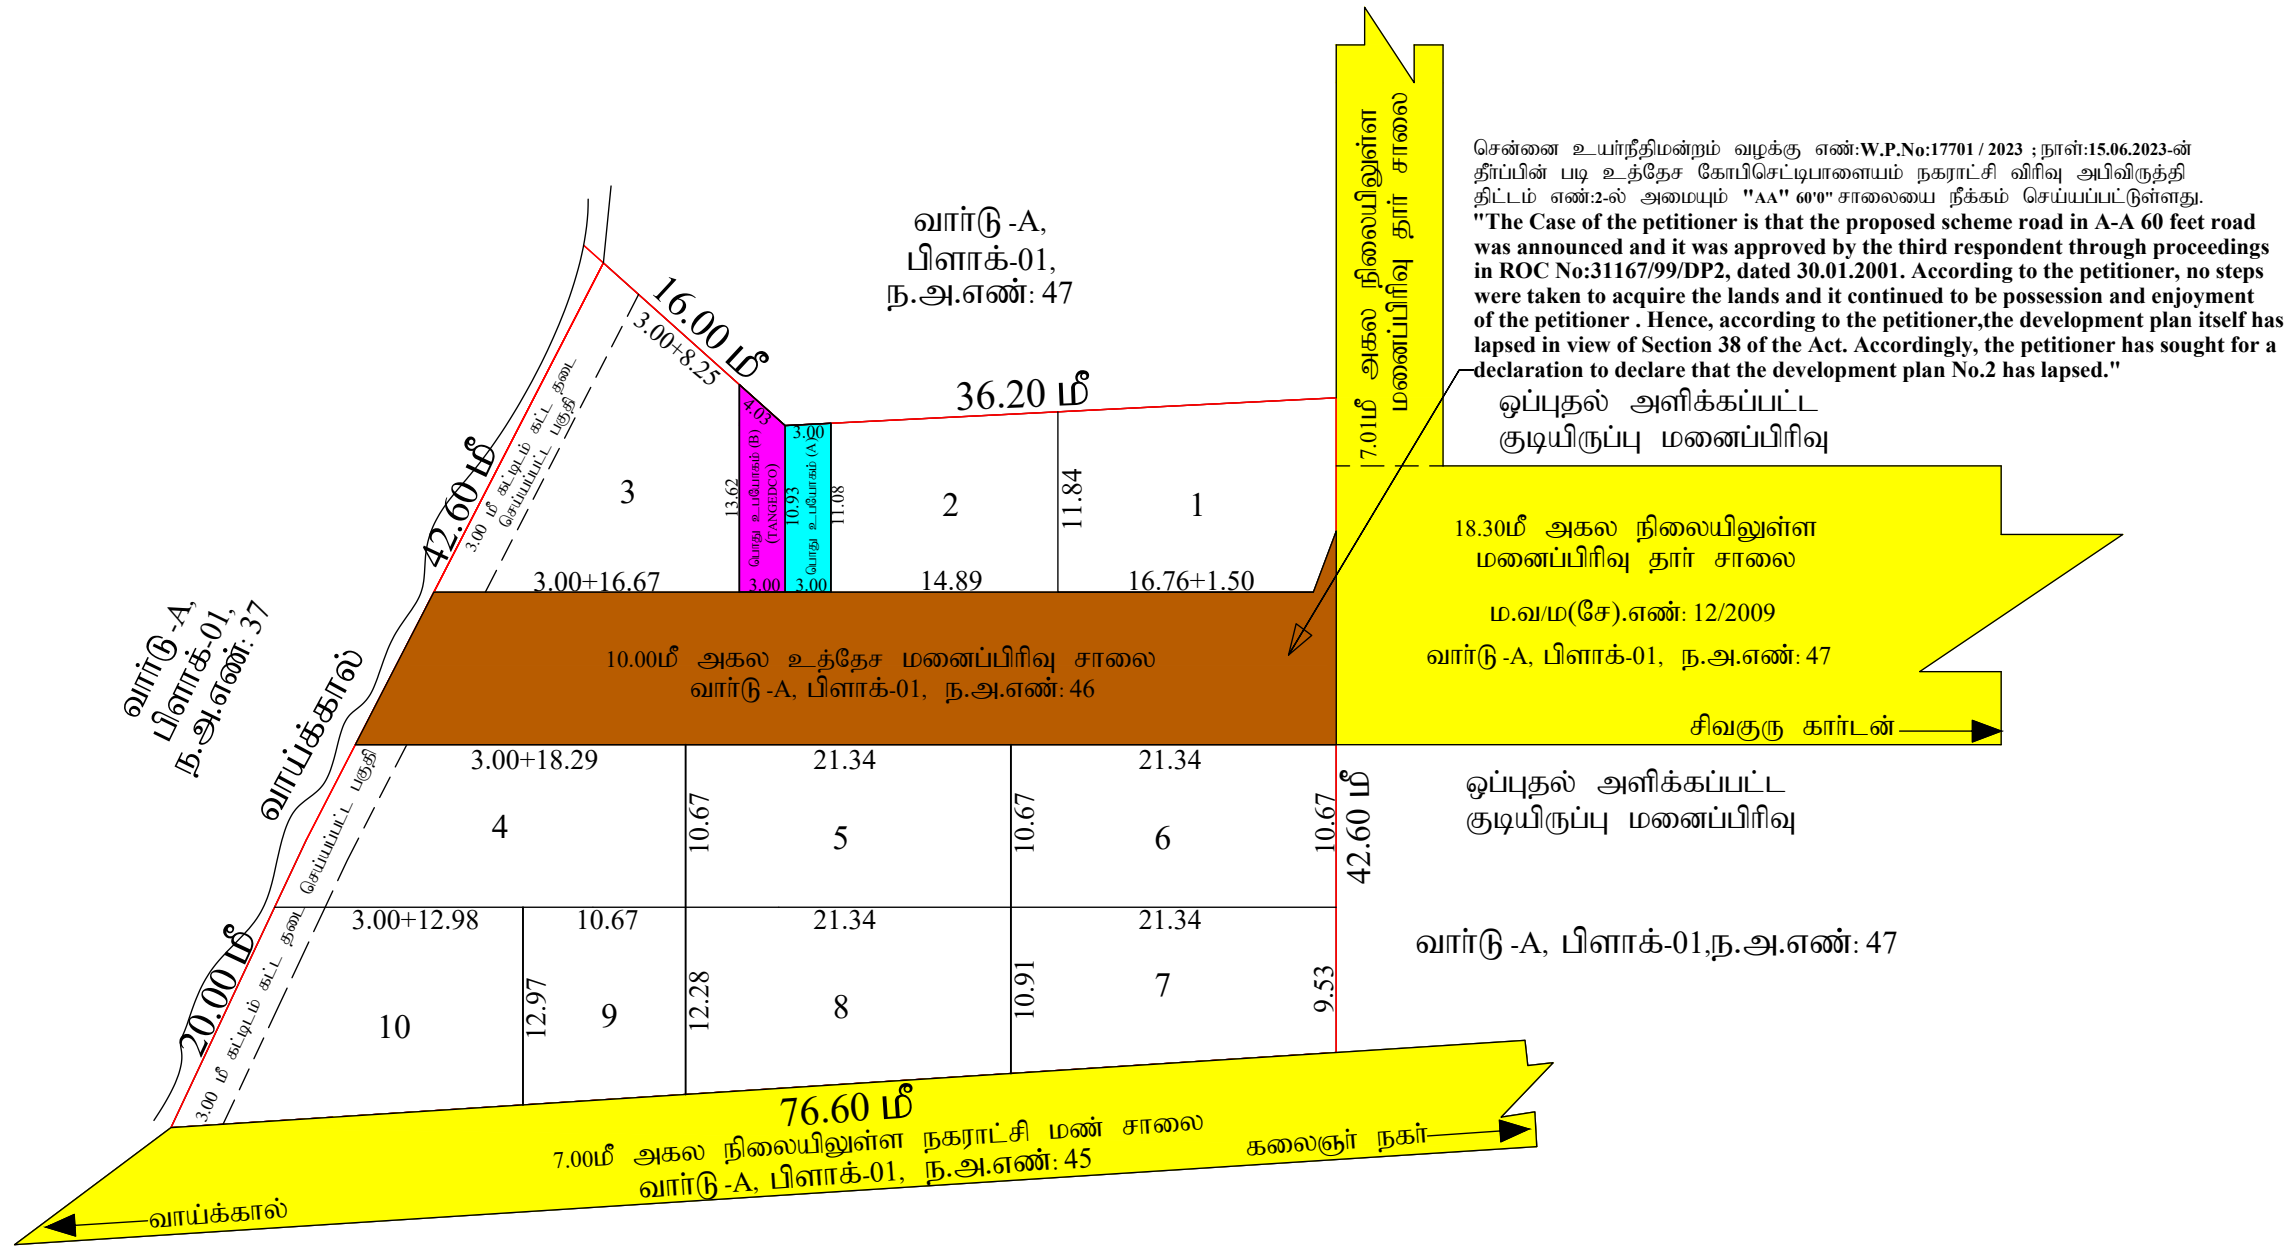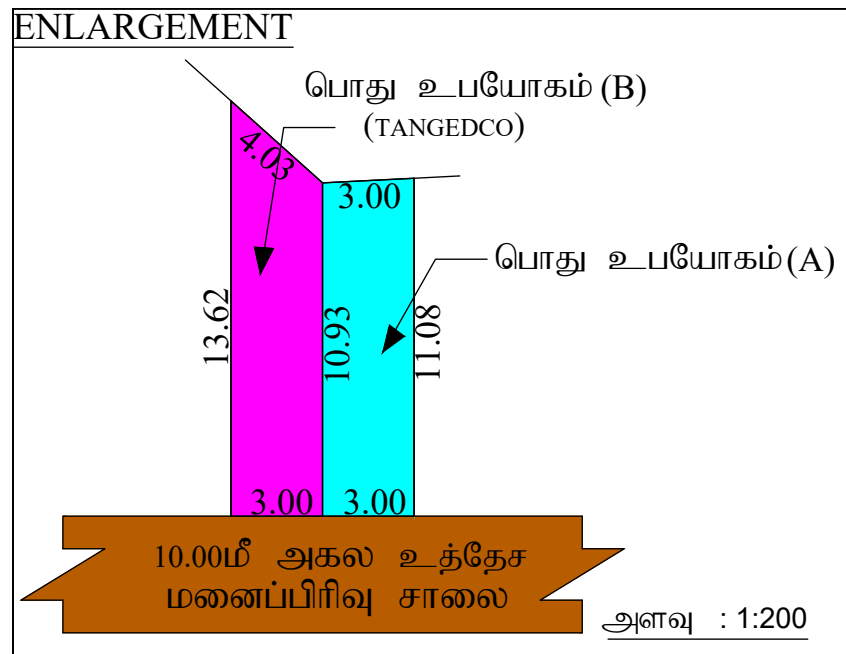

மாவட்ட, நகர் ஊரமைப்பு அலுவலகம் (DTCP), #ரோடு மாவட்டம்

கோபிசெட்டிபாளையம் நகராட்சி

#ரோடு மாவட்டம்,கோபிசெட்டிபாளையம் வட்டம், கோபிசெட்டிபாளையம் நகராட்சி மற்றும் லக்கம்பட்டி கிராமம், வார்டு-A, பிளாக்:01,நதாணவை எண்:46, க.ச.எண்:108/1-ல் அமையும் உத்தேச குடியிருப்பு மனைப்பிரிவுக்கான தொழில்நுட்ப ஒப்புதல் வரைபடம். (தனித்த உள்ளீடு திட்ட குழுமப் பகுதி - ஒப்புதல் அளிக்கப்பட்ட கோபிசெட்டிபாளையம் விரிவு அபிவிருத்தி திட்டம் எண்:2 (குடியிருப்பு உபயோகம்)).

அளவு : 1:400

இணையவழி விண்ணப்ப எண் : **TJQOXUY & நாள்:14.11.2024**

குறிப்பு:

மனைப்பிரிவின் மொத்தப்பரப்பு : 0.71 ¼ ஏக்கர் (அ) 2900.00 சமீ

கோரிய மனைகள் : 13

ஒதுக்கிய மனைகள் : 10

மனைப்பிரிவு எல்லை

நிலையில் உள்ள சாலை

பொது ஒதுக்கீடு:

உள்ளாட்சிக்கு தானமாக ஒப்படைக்கப்பட்டவை:

மனைப்பிரிவு சாலையின் பரப்பு : 621.12 சமீ

பூங்கா : (மனைப்பிரிவின் பரப்பு - மனைப்பிரிவு சாலையின் பரப்பு) x 10%

: (2900.00-621.12) x 10% : 227.89சமீ பரப்பிற்கு அரசு வழிகாட்டி மதிப்பீட்டு தொகை மனுதாரரால் செலுத்தப்பட்டுள்ளது.

பொது உபயோகம் (தேவையான அளவு) : (2900.00-621.12) x 0.50% : 11.39சமீ. (0.50%)

பொது உபயோகம் (A) : 33.01 சமீ. (1.45%)

சாலைகள், பொது உபயோகம் (A) பரப்பு தான ஆவணம் எண்: 4302/2024,நாள்: 31.12.2024-ல் ஒப்படைப்பு செய்யப்பட்டுள்ளது.

தமிழ்நாடு மின் உற்பத்தி மற்றும் மின் பகரிமான கழகத்திற்கு தானமாக ஒப்படைக்கப்பட்டவை:

பொது உபயோகம் (B) : 36.82 சமீ. (1.61%)

TANGEDCO பரப்பு தான ஆவணம் எண்: 4303/2024,நாள்: 31.12.2024-ல் ஒப்படைப்பு செய்யப்பட்டுள்ளது.

கட்டிட வரப்பு :9.00மீ வரை அகலம் உள்ள சாலைகளுக்கு 1.50மீ விடப்படல் வேண்டும். மனுதரி வசூதர் வசதி மேல் 18.00மீ வரை அகலம் உள்ள சாலைகளுக்கு 3.00மீ விடப்படல் வேண்டும்.

முலை முடக்கு :12.00மீ வரை அகலம் உள்ள சாலைகளுக்கு 1.50மீx1.50மீ விடப்படல் வேண்டும். 12.00மீ மேல் 30.50மீ வரை அகலம் உள்ள சாலைகளுக்கு 4.50மீx4.50மீ விடப்படல் வேண்டும்.

நிபந்தனைகள் :

- அரசாணை எண்-18 நி மற்றும் குழறி வடிங்கல் தணை நாள் 04.02.2019-ன்படி மனைப்பிரிவில் அமையும் சாலைகள், பொது உபயோக ஒதுக்கீடு நகராட்சி தானமாகப்பெறு நடவடிக்கை மேற்கொள்ளப்பட வேண்டும் மற்றும் அரசாணை எண்-16 நகராட்சி நிர்வாகம் மற்றும் குழறி வடிங்கல் தணை நாள்: 31.01.2020-ன்படி TANGEDCO ஒதுக்கீட்டிணை TANGEDCO அல்லது நகராட்சிக்கு தானமாக ஒப்படைக்கப்பட்டவை.
- அரசாணை எண் : 181 வீட்டுசெய்தி மற்றும் நகர்ப்புற வளர்ச்சித்தணை நாள் 09.12.2020-ல் தெரிவுத்தள்ளுவாறு சாலைகள், மனுதரி வசூதர் வசதி மேல்நிலை நிதேக்க தொட்டியுடன் கடிய குழறி வசதிக்கு இறும் தெருவினக்குகள் ஆகியவை உள்ளாட்சியின் விருப்பத்திற்கு ஏற்ப அமைக்கப்பட்ட பின்னர் இறுதி ஒப்புதல் வழங்கப்படல் வேண்டும்.
- அரசாணை எண் : 141 வீட்டுசெய்தி மற்றும் நகர்ப்புற வளர்ச்சித்தணை நாள்:16.07.2022-ன் படி, நடவடிக்கை மேற்கொள்ளபட்ட வேண்டும்.
- இம்மனைப்பிரிவிற்கு உள்ளாட்சி இறுதி ஒப்புதல் அளிக்கும்முன் இடத்தினை எந்தத்தணையாலும் நில ஆர்ஜித நடவடிக்கை மேற்கொள்ளப்படவில்லை என்றும், எந்த துறைக்காகமும் நில ஆர்ஜிதப்பட்டபயில் மாவட்ட வருவாய் அலுவலருக்கு அனுப்பப்படவில்லை என்றும், கோபிசெட்டிபாளையம் நகராட்சி ஆணையர்கள் அவர்கள் உறுதி செய்து கொள்ள வேண்டும்.
- நில உரிமம் குறித்து வழங்கப்பட்ட சான்றுகள் மற்றும் பரிசீலனைக்கு சமர்ப்பிக்கப்பட்ட ஆவணங்கள் சரியானவையல்ல என்ற அறிப்பட்டபாலான அல்லது மனைப்பிரிவுக்கு வழங்கப்பட்ட தொழில்நுட்ப ஒப்புதல் வழங்கியதால் பாதிப்பு ஏற்படக்கூடிய குறிநிலை ஏற்படாபோன மனைப்பிரிவுக்கு வழங்கப்பட்ட தொழில்நுட்ப ஒப்புதல் எவ்வித முன்னறிப்பிடும் இல்லாத நகர் ஊரமைப்பு இடக்குதல் அவர்களால் தந்து செய்யபட்டும்.
- விற்பனைக்குண்டான மனைகளை விற்பனை செய்யும் பொது இவ்வரைபட நகலேடு நகர் ஊரமைப்புத்தணையில் ஒப்புதல் அளிக்கப்பட்ட ஆணையின் நகல் மனை வாங்குபவர்களுக்கு கட்டடயம் வழங்கப்பட வேண்டும்.
- ஒப்புதல் அளிக்கப்பட்ட மனைப்பிரிவு வரைபடத்தை எந்த வித மாற்றம் விடுதலின்றி மனைப்பிரிவு நுழையவியலில் 6'x4' என்ற அளவிலான நிர்ந்தர தகவல்லகை ருமம் பொதுமக்கள் பார்வைக்கு நிர்ந்தரபாக பிரகரிக்கப்பட வேண்டும்.
- நகர் ஊரமைப்புத்தணை சட்டபூர்வமாக தொழில்நுட்ப அனுமதி அளிப்பதன் ருமம் விண்ணப்பதாரரின் பேரில் உள்ள நில உரிமையை உறுதிப்படுத்தவில்லை தொழில்நுட்ப அனுமதி திட்ட அனுமதி அளிப்பதற்கு முன்பு விண்ணப்பதாரரின் விண்ணப்பத்துடன் சமர்ப்பித்த ஆவணங்களில் (கிரையபத்திரம், குத்தகை பத்திரம், பட்டா, தாபபத்திரம், பொது அதிகார பத்திரம் (மேலும் பல) விண்ணப்பதாரர் வளர்ச்சி செய்ய உரிமை உள்ளதா என்று மட்டுமே பார்க்கப்படுகிறது. சொத்தினை வாங்க விருப்பம் எந்த நபரும் விண்ணப்பதாரருக்கு சொத்தின் மீது உள்ள உரிமையை தனியாக உறுதிப்படுத்திக்கொள்ள வேண்டும். மேலும் அதன் மேல் வேறு யாடுமேயும் தனி நபர் உரிமை கோரினால் அவர்கள் அதனை பொருத்தமான தகுதியுள்ள நிதிமன்றத்தின் முன் தித்துக்கொள்ளலாம். இதனை முடிவு செய்ய நகர் ஊரமைப்புத்தணை பொருத்தமான அனுப்பு அல்ல.
- பிரஸ்தபா மனைப்பிரிவிற்கு இவ்வலுவலகத்தால் தொழில் நுட்ப ஒப்புதல் மட்டுமே வழங்கப்படுகிறது. மனுதாரரின் நில உரிமத்தினை உறுதி செய்த பின்னே நகராட்சியால் இறுதி ஒப்புதல் வழங்கப்படல் வேண்டும்.
- பிரஸ்தபா மனைப்பிரிவு அமையும் இடம் குறித்து நிதிமன்ற வடிக்கு ஏதும் நிலுவையில் உள்ளது என அறிப்படியின் இவ் அனுமதி செல்லத்தக்கதல்ல.
- மனைப்பிரிவினை சுற்றி சுற்றுச்சுவர் (Compound Wall) அமைக்கப்பட்டபுப்பின் அதனை அகற்றி அருகிலிருக்கும் இடத்திற்கு இணையடி பாறை அமைப்பில் வகையினை கற்றுச்சுவர் இடித்து உபயோகப்படுத்தப்படவேண்டும்.
- மனைப்பிரிவில் ஊடு அல்லது அருகில் நிர்நிலைகள் இருப்பின் புல வரைபடத்தின் படி நிலைநிறுத்தப்பட வேண்டும். இதனை உள்ளாட்சியால் கண்காணிக்கப்பட வேண்டும்.
- பிரஸ்தபா மனைப்பிரிவு அமையும் இடம் ஒப்புதல் அளிக்கப்பட்ட மனைப்பிரிவின் பொது ஒதுக்கீடு பகுதியில் அமையுமாயின் இவ்வுத்தரவு செல்லத்தக்கதல்ல.
- மனைப்பிரிவு ஒப்புதல், RERA அனுமதி பெற்று பின்னேரே மனைகளை விற்பனை செய்யப்பட வேண்டும்.
- மேயரிப்பெயுபாளையம் நகராட்சி ஆணையர்கள் கடிதம் நக.எண் :1889/2024-எப்.1, நாள்:03.12.2024 லக்கம்பட்டி கிராமம்,வார்டு-A, பிளாக்-1,க.ச.எண்:108/2A,நதாணவை எண்:47, சிவசுடு காடின் மனைப்பிரிவில் (ம.வ.ம.சோ)எண்:12/2001 அமைந்துள்ள பூங்கா இடத்தில் (Compound Yard) குப்பை கிடங்கு கட்டப்பட கட்டப்பட்டுள்ளது. தற்போதும் இறும் பின்னிட்டும் குப்பை கிடங்கு கட்டித்ததை (Compound Yard) குப்பை கிடங்காக பயன்படுத்தப்படமாட்டாது என தெரிவிக்கப்படுகிறது மேலும் இவ்விடத்தினை பூங்கா பயன்பட்டிற்காக மட்டுமே பயன்படுத்தப்படும் என கடித்ததில் தெரிவிக்கப்பட்டுள்ளது. இதனை கோபிசெட்டிபாளையம் நகராட்சியால் கண்காணிக்கப்பட வேண்டும்.

SWP / DTCP / ERODE / LAYOUT APPROVAL NO : 02/2025

நகர் ஊரமைப்பு துணை இயக்குநர் (பொ),
மாவட்ட நகர் ஊரமைப்பு அலுவலகம்,
#ரோடு மாவட்டம்.

Eight ways to know a piece of land before you pay for it.

This report covers one part of the picture. These cover the rest, drawn from the same government records, for any property in Tamil Nadu.

LandLens One

Ask anything about a property and get an answer grounded in live government records, with the sources shown.

[/landlens/one](#)



Verify My Land

Every record check run on one property and returned as a single report.

[/landlens/verify-my-land](#)



Legal Opinion

An advocate's written opinion on the title, built on the records we pull for it.

[/landlens](#)



One Map

Every layer on one map: the parcel, its boundary, zoning, water bodies and what sits around it.

[/landlens/one/map](#)



PriceMap

What land actually changed hands for around this plot, taken from the registered deeds.

[/landlens/pricemap](#)



Build Scope

What you are allowed to build here: floor space, height, coverage and setbacks.

[/landlens/build-scope](#)



Property Tracker

Watch a property and hear about it when something new is registered against it.

[/landlens/property-tracker](#)



Deal Room

Run the transaction in one place: documents, stamping, signatures and the parties.

[/landlens/deal-room](#)



Twenty-four checks you can run yourself, at no cost.

Records and verification

The registers themselves, read for you.

Encumbrance Certificate

Patta and Chitta

Field Measurement Sketch

EC Analyzer

Bank charge check

Court case search

Seller background check

Approval check by survey

Value and duty

What it is worth and what it costs to register.

Guideline value by street

Guideline value by survey

Stamp duty and registration fees

Capital gains

Floor space index

Area unit converter

Zoning and land use

What the plan says can happen on this land.

Land use zone finder

CMDA land use check

Coastal regulation zone

Master plan check

Water bodies finder

Airport height clearance

Registers and directories

Who holds it, and which office keeps the record.

Find your registering office

Temple property check

Waqf property check

RERA register



Every free tool
/tools



Services we run
for you
/services



The LandLens
suite
/landlens/one



Every claim in this document traces back to a government record.

Legal opinions, due diligence and title verification

Building plan, layout and sub-division approvals

Completion and occupancy certificates, regularisation

Escrow, negotiation and NRI property management

Land survey, soil testing, architecture and construction

Verified RealEstate
3/350/2 Mettukuppam,
OMR Thoraipakkam,
Chennai 600 097, India
hello@verified.realestate
+91 9996 12 9996

Prepared from the registers named on the page each finding sits on. Where a register could not be read, this document says so in its place rather than leaving the gap to be read as a clean result.

