

PP

APPROVAL RECORD

Planning Permission

Chengalpattu district, Tamil Nadu

APPROVAL TYPE


Layout Approval

ISSUING AUTHORITY

Town Panchayat

The approval as the planning authority issued it, reproduced in full behind this page.

An approval speaks to what was sanctioned, not to what was built. Completion is a separate record.

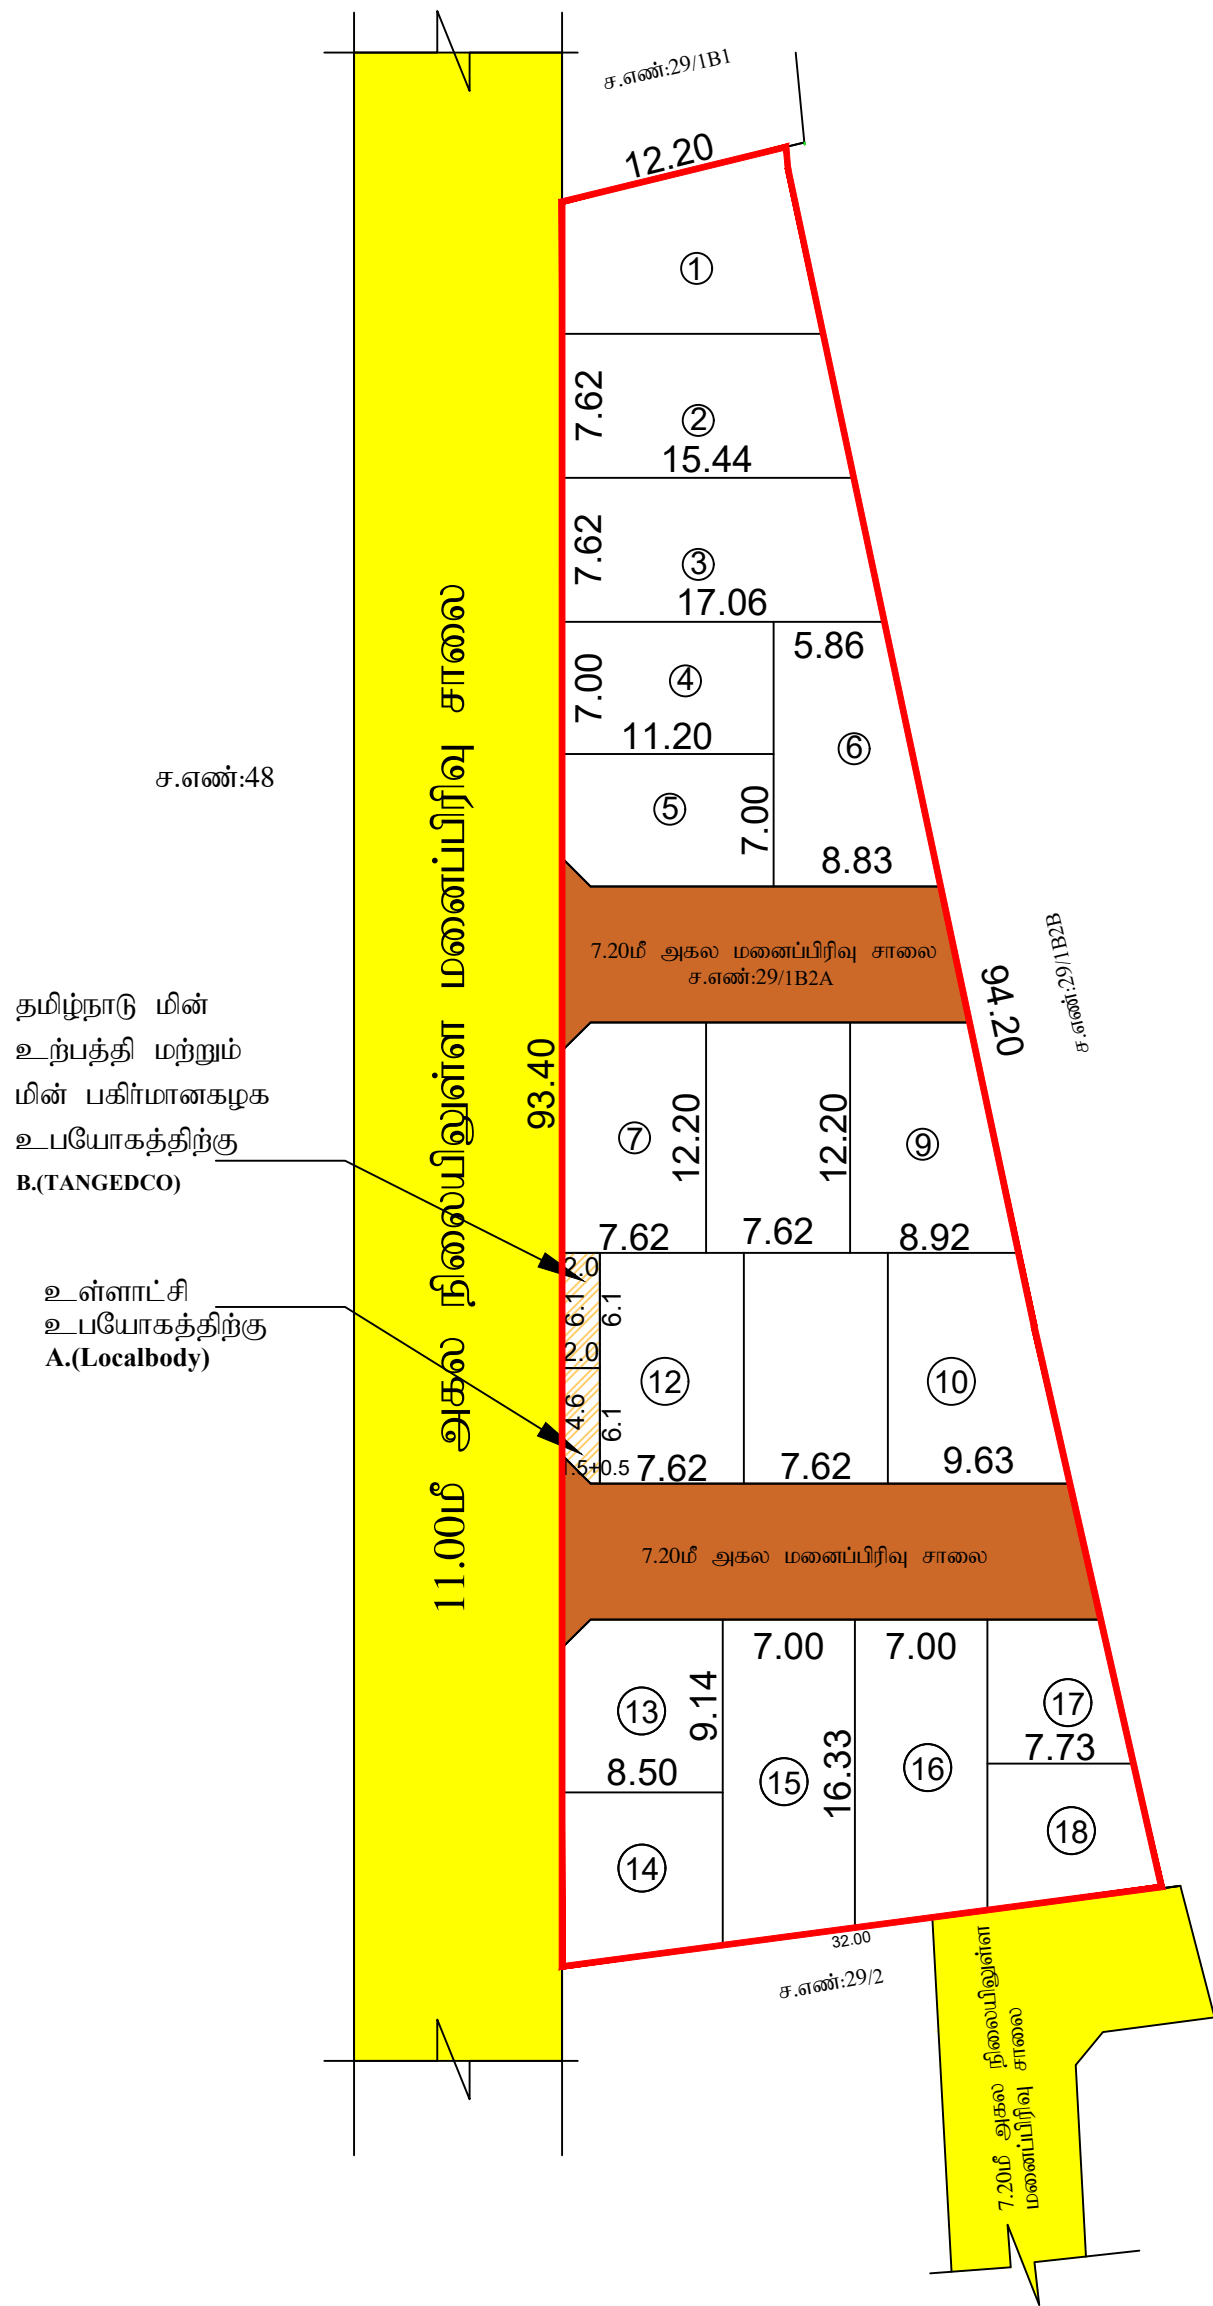

நகர் ஊரமைப்பு துறை - மாமல்லபுரம் உள்நீர் திட்ட குழுவும் திருப்போரூர் பேரூராட்சி	
செங்கல்பட்டு மாவட்டம், திருப்போரூர் வட்டம், திருப்போரூர் போரூராட்சி, காலவாக்கம் கிராமம், சரவே எண்:29/1B2A-ல் அமைவும் உத்தேச குடியிருப்பு மனைப்பிரிவுகள் தொழில் நுட்ப ஒப்புதல் வரைபடம்.	
இணையதள விண்ணப்படம் எண்: XZKKVNOV/2025 அளவுத்திட்டம் - 1 : 500	
குறிப்புகள்: மனைப்பிரிவு இடத்தின் பரப்பளவு 2053.00ச.மீ மனைப்பிரிவு உத்தேச சாலையின் பரப்பளவு 353.60ச.மீ மற்றும் மூலக் குடிசை உட்பட மீதமுள்ள மனைப்பிரிவு இடத்தின் பரப்பளவு 1699.40ச.மீ மனைப்பிரிவு இடத்தின் எல்லை நிலையிலுள்ள சாலை மனைப்பிரிவு உத்தேச சாலை..... கோரிய மனைகளின் எண்ணிக்கை..... 18 எண்ணம்	
ஒதுக்கிய மனைகளின் எண்ணிக்கை <u>சாதாரண வகை மனைகள்:</u> மனை எண்கள்: 1-18 18 எண்ணம்	
பொது ஒதுக்கீடு: (தானமாக உள்ளாட்சிக்கு ஆவண எண்:20652/2025, நாள்:18.10.2025-ல்,ஒப்புடைப்பு செய்யப்பட்டுள்ளது)	
1) உத்தேச சாலை 353.60ச.மீ 2) உள்ளாட்சி உபயோகத்திற்கு..... 11.10ச.மீ (0.65%)..... A(Localbody) 3) தமிழ்நாடு மின் உற்பத்தி மற்றும் மின் பரிமாண கழக உபயோகத்திற்கு 12.20ச.மீ (0.72%)..... B.(TANGEDCO)	
மூலக் குடிசை 12.0மீ வரை உள்ள அகலச்சாலைகளுக்கு 1.50மீ X 1.50மீ வீட்பட வேண்டும்.	
நிபந்தனைகள்: 1. இம்மனைப்பிரிவுக்கு உள்ளாட்சியில் இருந்து ஒப்புதல் வழங்கும் முன் இடம் எந்த துறைக்காகவும் நில ஆர்ஜிதம் செய்யப்படவில்லை என்றும், எந்த துறைக்காகவும் நில ஆர்ஜிதப்பட்டால் மாவட்ட வருவாய்த்துறை அலுவலருக்கு அனுப்பப்படவில்லை என்றும் உறுதி செய்து கொள்ள வேண்டும். 2. அரசாணை எண்.18 (ம) அரசாணை எண்.16, நகராட்சி நிர்வாகம் (ம) குறார் வழங்கல் துறை நாள்: 04.02.2019-ன்படி புங்கு, சாலை ஒதுக்கீடுகள் (ம) பொது உபயோக பகுதியினை உள்ளாட்சியே தானாக பெற்றுக்கொண்டு பயிராக்க வேண்டும் என்றும், நில உரிமம் குறித்து உள்ளாட்சியே முழுப்பெறுபடி என்றும் தெரிவிக்கப்படுகிறது. 3. நில உரிமம் குறித்து வழங்கப்பட்ட சான்றுகள் (ம) பரீட்சனைக்கு சமர்ப்பிக்கப்பட்ட ஆவணங்கள் சரியானவைல்லா என அறியப்பட்டால் (அ) மனைப்பிரிவுக்கு தொழில் நுட்ப ஒப்புதல் வழங்கியதால் பாதிப்பு ஏற்படக்கூடிய குற்றத்தை ஏற்படுத்தும் இம்மனை உட்பிரிவுக்கு வழங்கப்பட்ட தொழில்நுட்ப ஒப்புதல் எவ்வித முன்னறிவிப்பின்றி நகர் ஊரமைப்பு இயக்குநர் அவர்களால் ரத்து செய்யப்படும். 4. இவ்வலுவலகத்தால் தொழில் நுட்ப ஒப்புதல் அளிக்கப்படும் மனைப்பிரிவுக்கு மனைகள் வாங்கும் ஒவ்வொரு மனுதாரருக்கும் ஒப்புதல் அளிக்கப்பட்ட மனைப்பிரிவு வரைபட நகல் வழங்கப்பட வேண்டும். 5. இவ்வலுவலகத்தால் தொழில் நுட்ப ஒப்புதல் அளிக்கப்படும் மனைப்பிரிவு வரைபடத்தினை பொதுமக்கள் பார்க்கக்கூடிய சம்பந்தப்பட்ட இடத்தில் "6'0" x 4'0""என்ற அளவுக்கு குறைமால் காங்கிரட் பலகையில் வரைந்து வைக்கப்பட வேண்டும். 6. இம்மனைப்பிரிவில் அமைப்ப சாலையின் போக்கினை நடுக்கும் வகையில் சுற்று கவர் எழுப்பதல் கூடாது. 7. இம் மனைப்பிரிவுக்கு உள்ளாட்சியில் இருந்து ஒப்புதல் வழங்கும் முன் அரசாணை எண்.181 வீட்டு வசதி மற்றும் நகர் புற வளர்சி துறை நாள்: 09.12.2020 Para 4(V) - ல் தேதிவித்த கீழ்க்கண்ட நிபந்தனைகள் பின்பற்றப்பட வேண்டும். The local body would grant final approval / License to the layout and would release the final layout drawings to the applicant only after ensuring that the applicant lays tar roads, provide other amenities like storm water drains, water supply facilities by constructing required OHT, provide necessary street lights etc., as per the standards specified by the local body. Further, the local body should intimate the fact of release of final layout drawing and the details of the amenities provided for the layout to the planning authority. 8.(EWS)பொருளாதாரத்தில் பின தங்கியவர்களுக்கு ஒதுக்கீடு செய்யப்படும் மனைகள் ஒருங்கிணைக்கவோ மாற்றியமைக்கவோ கூடாது.ஆனால் கிராம புற பகுதிகளில் மனை ஒப்புதல் வழங்கப்பட்ட 3 வருடங்களுக்கு மேலாகியும் (EWS)மனைகளின்விகிற இயலாத நிலையில் இருப்பின் அரசாணை எண்:19நகராட்சி நிர்வாகம் மற்றும் குறார் வழங்கல் துறை நாள்:30.01.2020-ன் படி EWSமனைகளை ஒருங்கிணைப்பு செய்ய விண்ணப்பித்து உரிய அனுமதி பெறப்படல் வேண்டும்.	
சிறப்பு நிபந்தனைகள்:- நகர் ஊரமைப்புத் துறை சட்ட பூர்வமாக தொழில் நுட்ப அனுமதி (அ) திட்ட அனுமதி அளிப்பதன் மூலம் விண்ணப்பதாரரின் பேரில் உள்ள நில உரிமையை உறுதிப்படுத்துவதற்காக தொழில் நுட்ப அனுமதி (அ) திட்ட அனுமதி அளிப்பதற்கு முன்பு விண்ணப்பதாரரின் விண்ணப்பத்துடன் சமர்ப்பித்த ஆவணங்களில் (கிரையப் பத்திரம், குத்தகை பத்திரம், பட்டா, தனப்பத்திரம் பொது அதிகார பத்திரம் மேலும் பல) விண்ணப்பதாரர் வளர்சி செய்ய உரிமை உள்ளது என்று சரிபார்க்கப்படுகிறது.	
சொத்தினை வாங்க விரும்பும் எந்த நபரும் விண்ணப்பதாரருக்கு சொத்தின் மீது உள்ள உரிமையை தனிதாக உறுதிப்படுத்திக்கொள்ள வேண்டும். மேலும் என்ன மேல வேறு யாருளும் தனிபடி உரிமை கோரினால் அவர்கள் பொருத்தமான தகுதியுள்ள நீதிமன்றத்தின் முன் நிதித்துக் கொள்ளளாம். இதனை முடிவு செய்ய நகர் ஊரமைப்புத் துறை பொருத்தமான அமைப்பு அல்ல.	
குறிப்பு: அனைத்து அளவுகளும் மீட்டர் மீட்டர் குறிப்பிடப்பட்டுள்ளது.	
M.V/M.A..உ...தி.கு.(செ.M.A.5)எண்:292/2025	

உறுப்பினர் செயலர்
 மாமல்லபுரம் உள்நீர் திட்டக் குழுவும்
 செங்கல்பட்டு மாவட்டம்

Eight ways to know a piece of land before you pay for it.

This report covers one part of the picture. These cover the rest, drawn from the same government records, for any property in Tamil Nadu.

LandLens One

Ask anything about a property and get an answer grounded in live government records, with the sources shown.

[/landlens/one](#)



Verify My Land

Every record check run on one property and returned as a single report.

[/landlens/verify-my-land](#)



Legal Opinion

An advocate's written opinion on the title, built on the records we pull for it.

[/landlens](#)



One Map

Every layer on one map: the parcel, its boundary, zoning, water bodies and what sits around it.

[/landlens/one/map](#)



PriceMap

What land actually changed hands for around this plot, taken from the registered deeds.

[/landlens/pricemap](#)



Build Scope

What you are allowed to build here: floor space, height, coverage and setbacks.

[/landlens/build-scope](#)



Property Tracker

Watch a property and hear about it when something new is registered against it.

[/landlens/property-tracker](#)



Deal Room

Run the transaction in one place: documents, stamping, signatures and the parties.

[/landlens/deal-room](#)



Twenty-four checks you can run yourself, at no cost.

Records and verification

The registers themselves, read for you.

Encumbrance Certificate

Patta and Chitta

Field Measurement Sketch

EC Analyzer

Bank charge check

Court case search

Seller background check

Approval check by survey

Value and duty

What it is worth and what it costs to register.

Guideline value by street

Guideline value by survey

Stamp duty and registration fees

Capital gains

Floor space index

Area unit converter

Zoning and land use

What the plan says can happen on this land.

Land use zone finder

CMDA land use check

Coastal regulation zone

Master plan check

Water bodies finder

Airport height clearance

Registers and directories

Who holds it, and which office keeps the record.

Find your registering office

Temple property check

Waqf property check

RERA register



Every free tool
/tools



Services we run
for you
/services



The LandLens
suite
/landlens/one



Every claim in this document traces back to a government record.

Legal opinions, due diligence and title verification

Building plan, layout and sub-division approvals

Completion and occupancy certificates, regularisation

Escrow, negotiation and NRI property management

Land survey, soil testing, architecture and construction

Verified RealEstate
3/350/2 Mettukuppam,
OMR Thoraipakkam,
Chennai 600 097, India
hello@verified.realestate
+91 9996 12 9996

Prepared from the registers named on the page each finding sits on. Where a register could not be read, this document says so in its place rather than leaving the gap to be read as a clean result.

