PP APPROVAL RECORD

Planning Permission

Survey 208/2

Coimbatore, Sulur taluk

Coimbatore district, Tamil Nadu

APPROVAL TYPE
Layout Approval

ISSUING AUTHORITY
DTCP

EXTENT APPROVED
1045.00 Sq.m

PURPOSE
Residential

The approval as the planning authority issued it, reproduced in full behind this page.


An approval speaks to what was sanctioned, not to what was built. Completion is a separate record.

கோயம்புத்தூர் மாவட்ட நகர் ஊரமைப்பு அலுவலகம்

கோயம்புத்தூர் உள்ளூர் திட்ட குழுமம்

இருகூர் பேரூராட்சி (ம) கிராமம்

கோயம்புத்தூர் மாவட்டம், தூலூர் வட்டம், இருகூர் பேரூராட்சி
(ம) கிராமம் க.ச.எண். 208/2ஏ1ஏ2 ல் அமையும் உத்தேச குடியிருப்பு
மனைஉட்பிரிவிற்கான தொழில்நுட்ப ஒப்புதல் வரைபடம்.

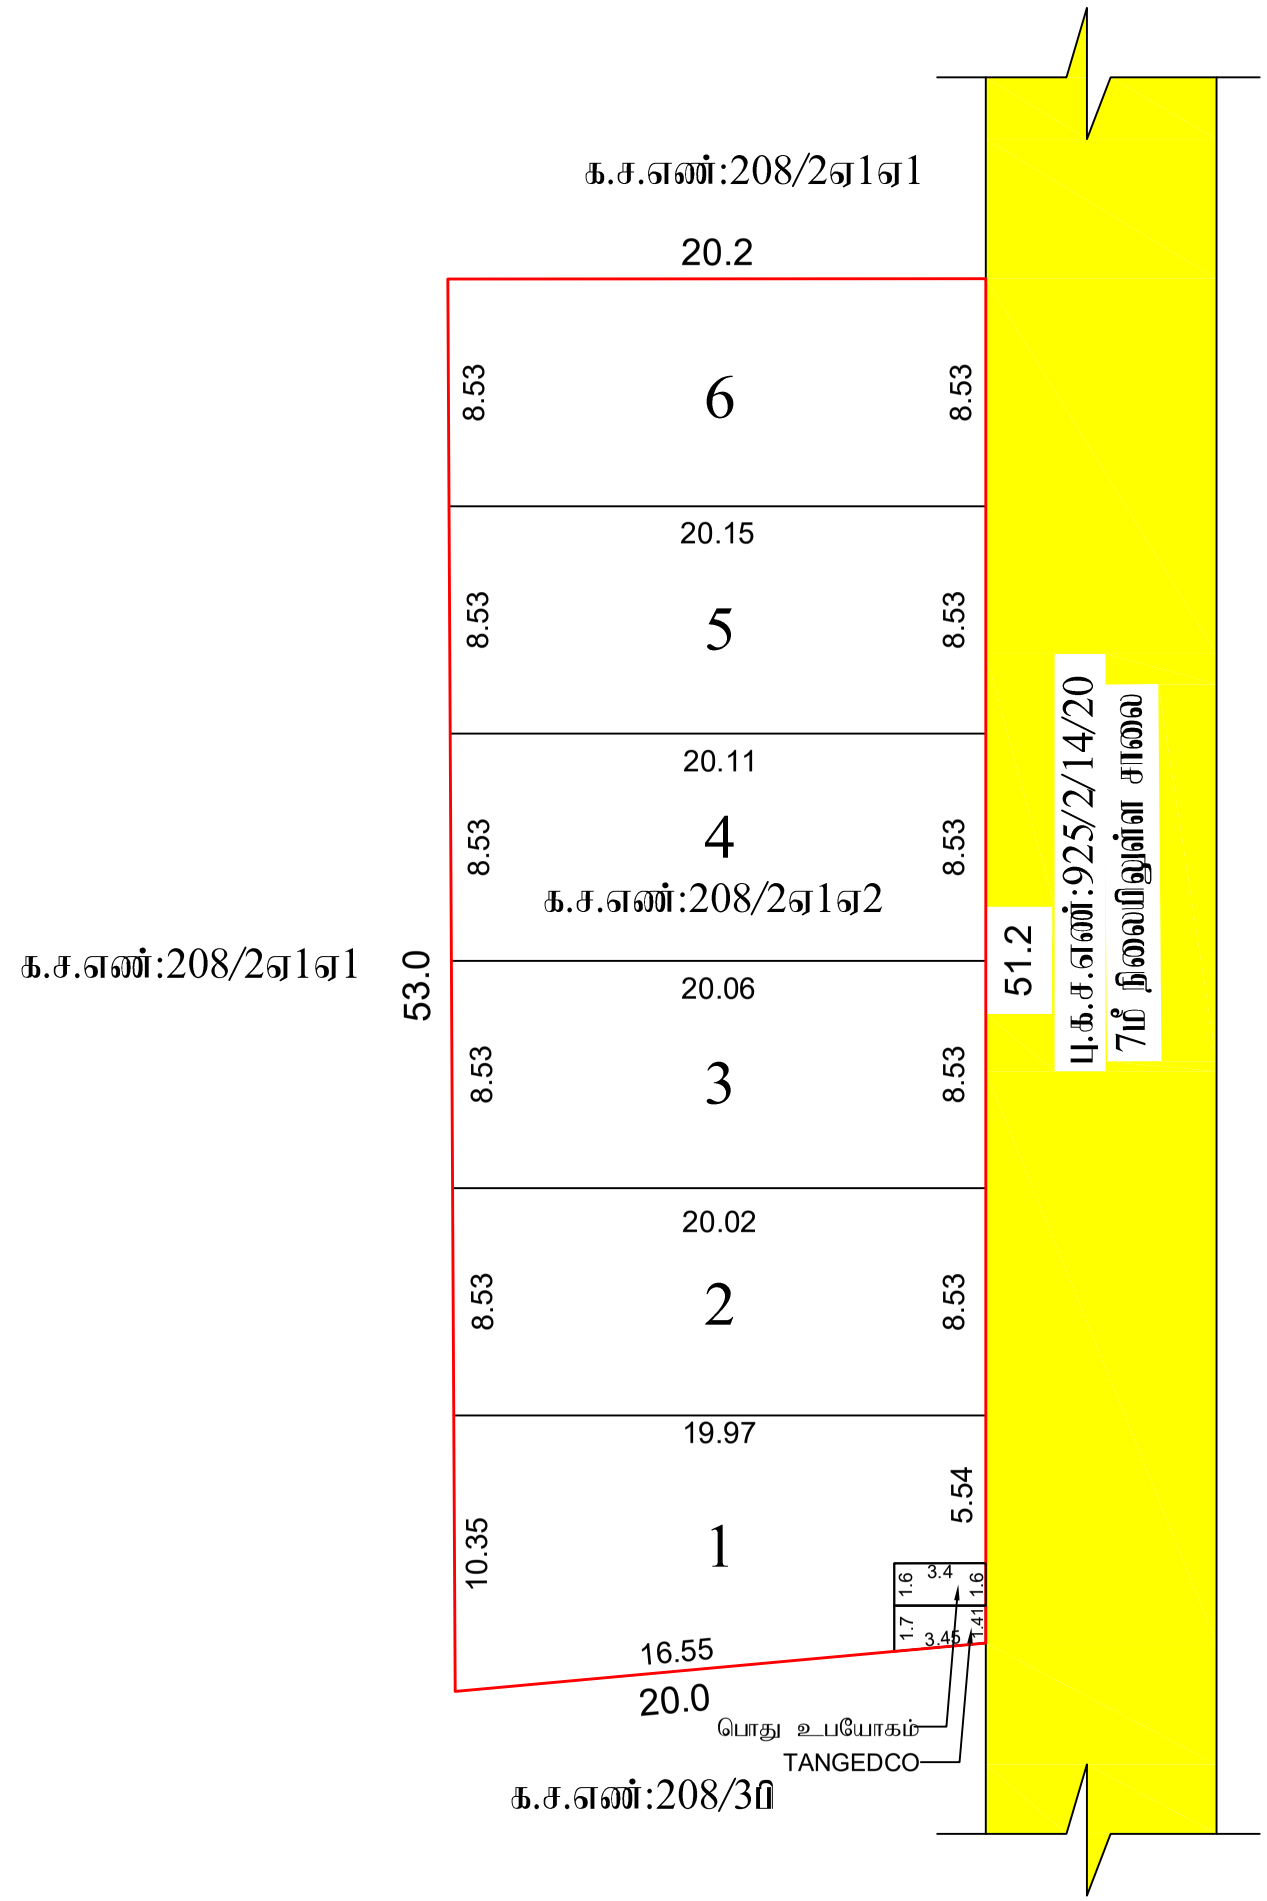

இணையவழி விண்ணப்பம் எண் :	1IAJ4W0K / 2022	
அளவு :	1:400	
குறிப்பு:-		
மனைஉட்பிரிவின் பரப்பு	–	0.258 ஏக்கர் (அ) 1045.00 ச.மீ
கோரிய மனைகள்	–	6
ஒதுக்கிய மனைகள்	–	6
மனைப்பிரிவின் எல்லை	:	
நிலைமிலுள்ள சாலை அணுகு சாலை :		

வ

பேரூராட்சிக்கு தானமாக ஒப்படைக்கப்பட்டவை :

1) பூங்காவிற்கு தேவையான பரப்பு : மனைப்பிரிவின் மொத்த பரப்பு – (மனைப்பிரிவு சாலைகளின் பரப்பு)x10%
= 1045.00x10.0% = 104.50 ச.மீ.

அரசாணை எண் : 18 ந.நி.(ம) கு.வ துறை நாள் :04.02.2019 –ன் படி பூங்காவிற்கான உரிய தொகை 105.0 ச.மீ. பரப்பிற்கு ஈடான அரசு வழிகாட்டி மதிப்பு முழுமையாக செலுத்தப்பட்டுள்ளது.

2) உள்ளாட்சிக்கு ஒப்படைக்கப்பட்ட பொது உபயோகம் பரப்பு : (மனைப்பிரிவு பரப்பு – மனைப்பிரிவு சாலையின் பரப்பு)x 0.5%
: 1045.00 x0.5%=5.225ச.மீ.
: 5.46 ச.மீ. (0.52%) ஒப்படைக்கப்பட்டது.

3) TANGEDCO –ற்க்கு ஒப்படைக்கப்பட்ட பரப்பு : (மனைப்பிரிவு பரப்பு – மனைப்பிரிவு சாலையின் பரப்பு)x 0.5%
: 1045.00 x0.5%=5.225ச.மீ.
: 5.38 ச.மீ. (0.51%) ஒப்படைக்கப்பட்டது.

மூலைமுடக்கு : 7.0மீ முதல்12.0மீ வரை உள்ள சாலைக்கு 1.50மீ விடப்படவேண்டும்.

நிபந்தனைகள்:

1.அரசாணை எண்:18 ந.நி (ம) கு.வ.துறை நாள்: 04.02.2019–ன் படி பொது உபயோகம் உள்ளாட்சிக்கு தானமாகவும், அரசாணை எண்:18 ந.நி (ம) கு.வ.துறை நாள்:31.01.2020ன் படி TANGEDCO- க்கான பரப்பு TANGEDCO-(அ) உள்ளாட்சிக்கு தானமாகவும் ஒப்படைக்கப்பட்டுள்ளது.

2.இம்மனை உட்பிரிவிற்கு இறுதி ஒப்புதல் அளிக்கும் முன் இடத்தில் எந்தவித நில ஆர்ஜித நடவடிக்கையும் இல்லை என்பதையும் எந்தத் துறைக்காகவும் நில ஆர்ஜிதப்பட்டியல் மாவட்ட வருவாய் அலுவலருக்கு அனுப்பப்படவில்லை என்பதையும் செயல் அலுவலர், இருகூர் பேரூராட்சி உறுதி செய்து கொள்ள வேண்டும்.

3. நில உரிமம் குறித்து வழங்கப்பட்ட சான்றுகள் (ம) பரிசீலனைக்கு சமர்பிக்கப்பட்ட ஆவணங்களை தவறு என அறியப்பட்டால் (அ) மனை உட்பிரிவிற்கு தொழில்நுட்ப ஒப்புதல் வழங்கியதால் பாதிப்பு ஏற்படக்கூடிய தூற்நிலை ஏற்படின் மனைஉட்பிரிவிற்கு வழங்கப்பட்ட தொழில்நுட்ப ஒப்புதல் எவ்வித முன்னறிவிப்புமின்றி நகர் ஊரமைப்பு இயக்குநர் அவர்களால் ரத்து செய்யப்படும்.

4. விற்பனைக்குண்டான மனைகளை விற்பனை செய்யும் போது இவ்வாணைமின் நகலோடு நகர் ஊரமைப்புத்துறைமில் ஒப்புதல் அளிக்கப்பட்ட வரைபட நகல் மனை வாங்குபவர்களுக்கு கட்டாயம் வழங்கப்பட வேண்டும்.

5. ஒப்புதல் அளிக்கப்பட்ட மனைப்பிரிவு வரைபடத்தை எந்த வித மாற்றம் விடுதலின்றி மனைப்பிரிவு நுழைவாயிலில் 60cm x 120cm அளவிலான நிரந்தர தகவல்பலகை மூலம் பொதுமக்கள் பார்வைக்கு நிரந்தரமாக பிரசுரிக்கப்பட வேண்டும்

6. உத்தேச மனைப்பிரிவில் அரசாணை எண்:181 ந.நி (ம) கு.வ.துறை நாள் 09.12.2020–ன் படி தார் சாலை, மழைநீர் வடிகால் வசதி,குடிநீர் வசதி (ம) தெரு விளக்குகள் ஆகியவை உள்ளாட்சியின் விருப்பத்திற்கேற்ப அமைக்கப்பட்ட பின்னர் இருதி ஒப்புதல் வழங்கப்பட வேண்டும்.

மா.வ/(கோ.உ.தி.கு) எண் : 27/2023 (இணையவழி ஒப்புதல்)
திட்ட அனுமதி எண் : 28/2023 (இணையவழி ஒப்புதல்)

மு.திருமால்	லோ.வனிதா	சா.பத்மநாபன்
அளவர்/உதவியாளர்	வரைவாளர் நிலை–III	மேற்பார்வையாளர்/ வ.நிலை– II

உதவி இயக்குநர்/இணை இயக்குநர் (பொ)
மாவட்ட நகர் ஊரமைப்பு அலுவலகம்
கோயம்புத்தூர் மாவட்டம்.

THE LANDLENS SUITE

Eight ways to know a piece of land before you pay for it.

This report covers one part of the picture. These cover the rest, drawn from the same government records, for any property in Tamil Nadu.

LandLens One
Ask anything about a property and get an answer grounded in live government records, with the sources shown.
/landlens/one

Verify My Land
Every record check run on one property and returned as a single report.
/landlens/verify-my-land

Legal Opinion
An advocate's written opinion on the title, built on the records we pull for it.
/landlens

One Map
Every layer on one map: the parcel, its boundary, zoning, water bodies and what sits around it.
/landlens/one/map

PriceMap
What land actually changed hands for around this plot, taken from the registered deeds.
/landlens/pricemap

Build Scope
What you are allowed to build here: floor space, height, coverage and setbacks.
/landlens/build-scope

Property Tracker
Watch a property and hear about it when something new is registered against it.
/landlens/property-tracker

Deal Room
Run the transaction in one place: documents, stamping, signatures and the parties.
/landlens/deal-room

FREE TOOLS · NO ACCOUNT NEEDED

Twenty-four checks you can run yourself, at no cost.

Records and verification

The registers themselves, read for you.

- Encumbrance Certificate
- Patta and Chitta
- Field Measurement Sketch
- EC Analyzer
- Bank charge check
- Court case search
- Seller background check
- Approval check by survey

Value and duty

What it is worth and what it costs to register.

- Guideline value by street
- Guideline value by survey
- Stamp duty and registration fees
- Capital gains
- Floor space index
- Area unit converter

Zoning and land use

What the plan says can happen on this land.

- Land use zone finder
- CMDA land use check
- Coastal regulation zone
- Master plan check
- Water bodies finder
- Airport height clearance

Registers and directories

Who holds it, and which office keeps the record.

- Find your registering office
- Temple property check
- Waqf property check
- RERA register

Every free tool
/tools

Services we run for you
/services

The LandLens suite
/landlens/one

Verified RealEstate™

Every claim in this document traces back to a government record.

- Legal opinions, due diligence and title verification
- Building plan, layout and sub-division approvals
- Completion and occupancy certificates, regularisation
- Escrow, negotiation and NRI property management
- Land survey, soil testing, architecture and construction

Verified RealEstate
3/350/2 Mettukuppam,
OMR Thoraipakkam,
Chennai 600 097, India
hello@verified.realestate
+91 9996 12 9996

Prepared from the registers named on the page each finding sits on. Where a register could not be read, this document says so in its place rather than leaving the gap to be read as a clean result.