

PP

APPROVAL RECORD

Planning Permission

Coimbatore, Annur taluk
Coimbatore district, Tamil Nadu


APPROVAL TYPE
Layout Approval

ISSUING AUTHORITY
DTCP

PURPOSE
Residential

The approval as the planning authority issued it, reproduced in full behind this page.

An approval speaks to what was sanctioned, not to what was built. Completion is a separate record.

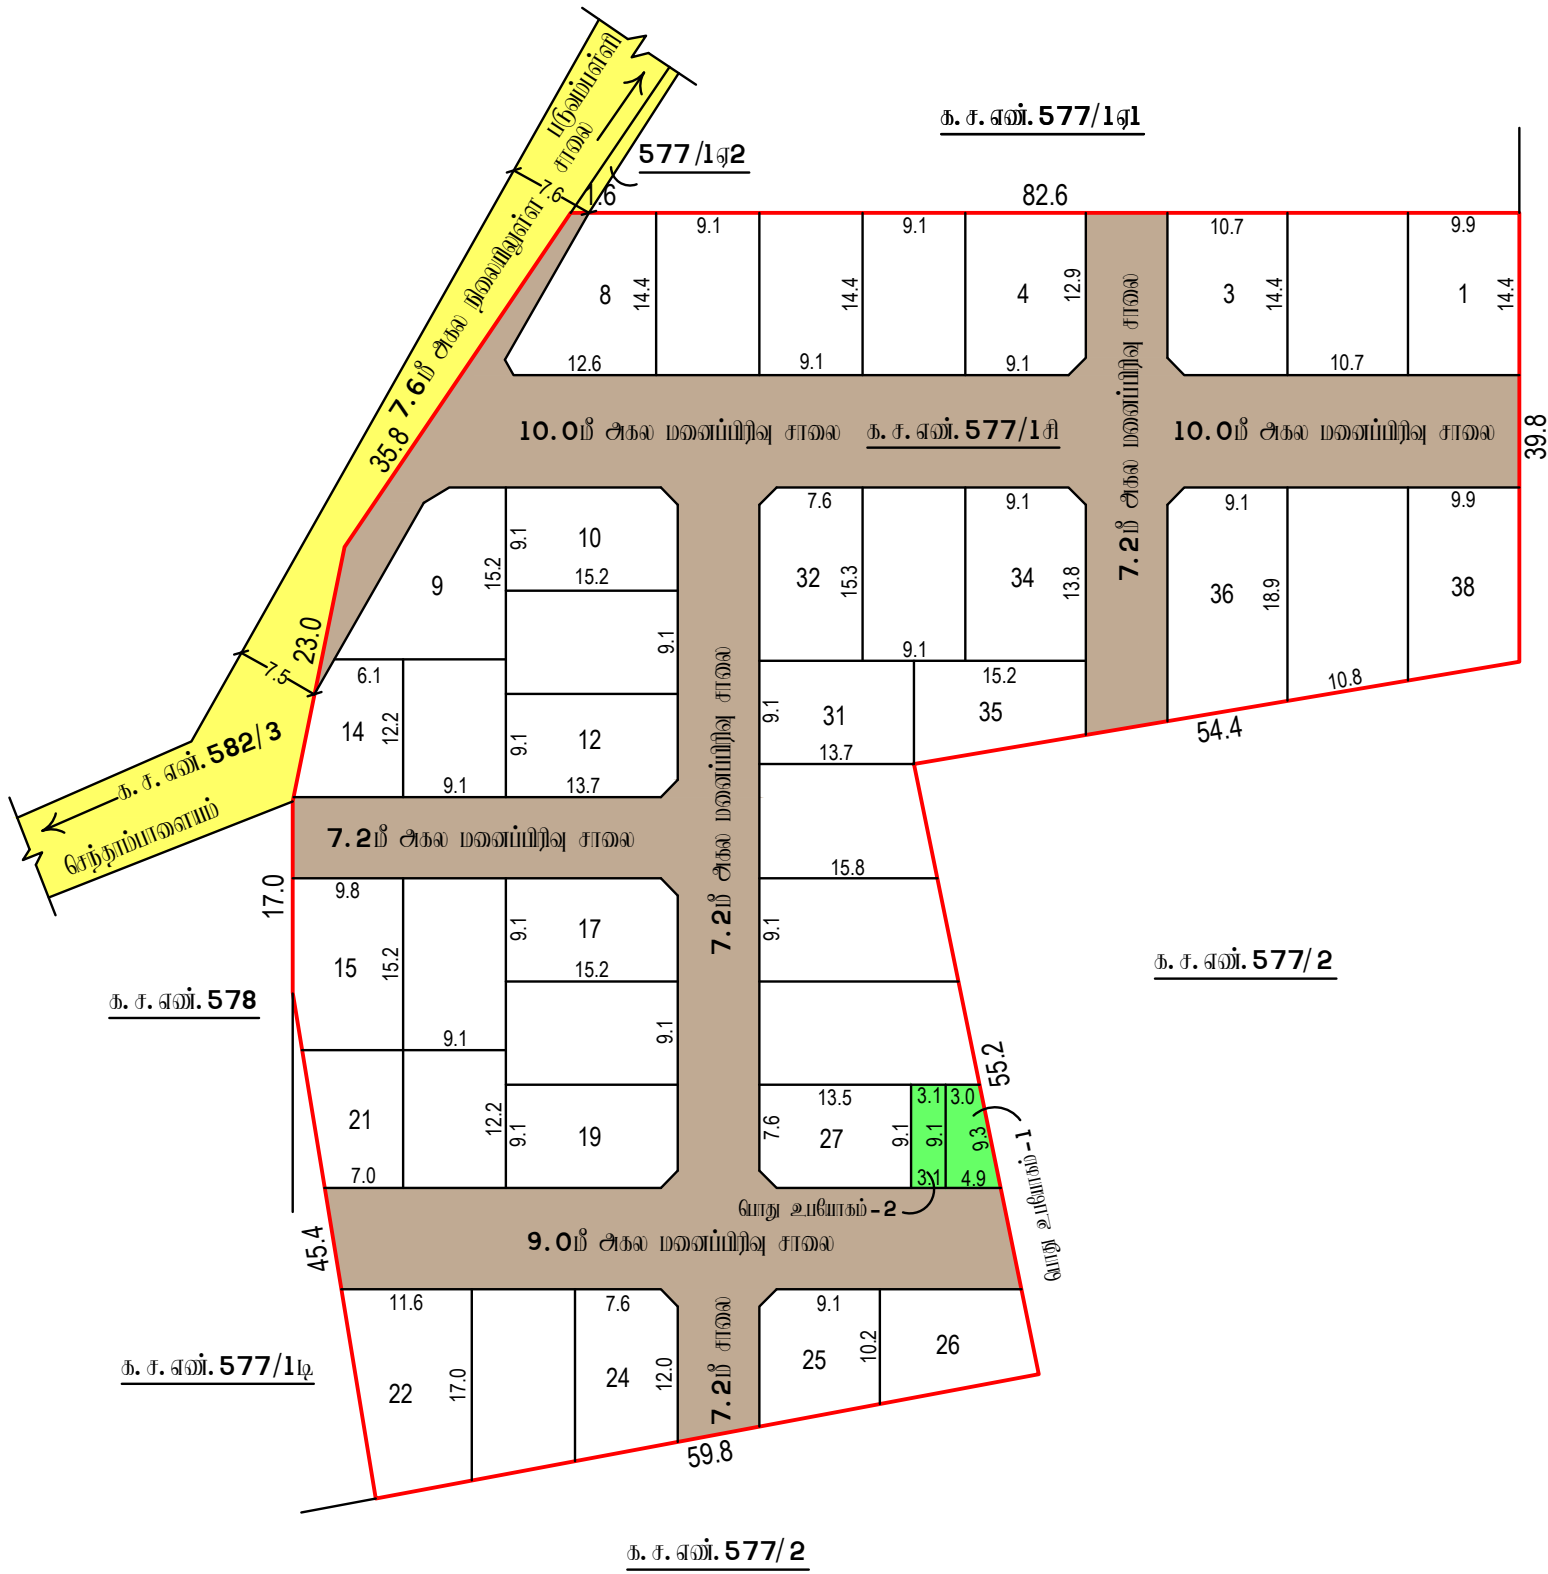

மாவட்ட நகர் ஊரமைப்பு அலுவலகம், கோயம்புத்தூர் மாவட்டம்

மசக்கவுண்டன்செட்டியானையம் ஊராட்சி

கோயம்புத்தூர் மாவட்டம், அன்னார் வட்டம், மசக்கவுண்டன்செட்டியானையம் ஊராட்சி மற்றும்

கிராமம், க.ச.எண். 577/1-ல் அமையும் உத்தேச குடியிருப்பு மனைப்பரிஷ்கான

தொழில்நுட்ப ஓப்புதல் வரையடம்.

அளவு : 1அங்குலம் = 33 அடி (1:400)

இணையதள விவ்னம் எண் : 4X9L7HDA

குறிப்பு:

மனைப்பரிஷின் பரப்பு : 2.00 ஏக்கர் (அ) 8094.00 ச.மீ

ஓதுக்கிய மனைகள் : 38

மனைப்பரிஷின் எல்லை

நிலையிலுள்ள சாலை

உள்ளாட்சிக்கு தானமாக ஓப்படைக்கப்பட்டவை:

மனைப்பரிஷு சாலை : 2659.99 ச.மீ

பூங்கா தேவையான பரப்பு : (மனைப்பரிஷின் பரப்பு - மனைப்பரிஷு சாலைகளின் பரப்பு) x 10 %
(8094.00 ச.மீ) - (2659.99 ச.மீ) x 10 %= 543.40 ச.மீ

பூங்கா ஓதுக்கீடு அரசாணை எண்.18 ந.நி. (ம) கு.வ.து நாள்.04.02.2019 ன் படி TNCDBR -19 விதி எண்.47(6) ன் படி OSR ஈடான தொகை மனுதாரரால் முழுமையாக செலுத்தப்பட்டுள்ளது.

பொது உபயோகம் (ம) TANGEDCO -க்கு தேவையான பரப்பு

(மனைப்பரிஷின் மொத்த பரப்பு - மனைப்பரிஷு சாலைகளின் பரப்பு) x 0.5 %
(8094.00 ச.மீ) - (2659.99 ச.மீ) x 0.5 % = 27.17 ச.மீ

பொது ஓதுக்கீடு - I : 36.34 ச.மீ = 0.67 % (உள்ளாட்சிக்கு ஓப்படைக்கப்பட்டவை)

பொது ஓதுக்கீடு - II : 28.21 ச.மீ = 0.52 % (TANGEDCO -ஓப்படைக்கப்பட்டவை)

முறை முடக்கு : (7.2மீ)க்கு மேல் (12.0மீ) வரை உள்ள சாலைகளுக்கு 1.5 x 1.5மீ விடப்படல் வேண்டும்.

நிபந்தனைகள்:

- அரசாணை எண்.18 ஊ.வ. (ம)உ.துறை நாள்.04.02.2019 (ம) அரசாணை 16 ந.நி (ம)கு.வ.துறை நாள்.31.01.2020, சாலைகள், பொது ஓதுக்கீடு - I ஓதுக்கீட்டினை உள்ளாட்சிக்கும், பொது ஓதுக்கீடு - II TANGEDCO -க்கும் நடவடிக்கை மேற்கொள்ளப்பட வேண்டும்.
- இம்மனைப்பரிஷிற்கு உள்ளாட்சி இலுதி ஓப்புதல் அளிக்கும்படி இடத்தினை எந்தத்துறையாலும் நில ஆர்ஜித நடவடிக்கை மேற்கொள்ளப்படவில்லை என்றும், எந்த துறைக்காகவும் நில ஆர்ஜிதப்பட்டியல் மாவட்டவருளாம் அலுவலருக்கு அனுப்பப்பட வில்லை என்றும், உள்ளாட்சியால் உறுதி செய்து கொள்ள வேண்டும்.
- நில உரிமம் குறித்து வழங்கப்பட்ட சான்றுகள் மற்றும் பரிசீலனைக்கு சமர்ப்பிக்கப்பட்ட ஆவணங்கள் சரியானவையல்ல என்று அறியப்பட்டாலோ அல்லது மனைப்பரிஷுக்கு தொழில்நுட்ப ஓப்புதல் வழங்கியதால் பாதிப்பு ஏற்படக்கூடிய குழந்தை ஏற்படிவு மனைப்பரிஷுக்கு வழங்கப்பட்ட தொழில்நுட்ப ஓப்புதல் எவ்வித முன்னறிவிப்பும் இன்றி நகர் ஊரமைப்பு துறையால் ரத்து செய்யப்படும்.
- விழ்பனைக்குண்டான மனைகளை விழ்பனை செய்யும் பொது இவ்வானைமின் நகலோடு நகர் ஊரமைப்புத்துறையில் ஓப்புதல் அளிக்கப்பட்ட வரையட நகல் மனை வான்குபவர்களுக்கு கட்டாயம் வழங்கப்பட வேண்டும்.
- ஓப்புதல் அளிக்கப்பட்ட மனைப்பரிஷு வரையடத்தை எந்த வித மாற்றம் விருதலின்றி மனைப்பரிஷு நுழைவாயிலில் 60 cm x 120 cm அளவிடான நிரந்தர தகவல்பலகை டூம் பொதுமக்கள் பார்வைக்கு நிரந்தரமாக பிரகரிக்கப்பட வேண்டும்
- உத்தேச மனைப்பரிஷு சாலைகள் தார் சாலைகளாக அமைக்கப்பட்ட பின்னர் உத்தேச மனைப்பரிஷு சாலைகளின் தரம் குறித்து யூனியன் பொறியாளரிடமிருந்து தகுதிச்சான்று பெற்று கொள்ளப்பட வேண்டும்.

ம. வ. (கோ. மா)எண்.139/2024 (இணைய வழி)

Eight ways to know a piece of land before you pay for it.

This report covers one part of the picture. These cover the rest, drawn from the same government records, for any property in Tamil Nadu.

LandLens One

Ask anything about a property and get an answer grounded in live government records, with the sources shown.

[/landlens/one](#)



Verify My Land

Every record check run on one property and returned as a single report.

[/landlens/verify-my-land](#)



Legal Opinion

An advocate's written opinion on the title, built on the records we pull for it.

[/landlens](#)



One Map

Every layer on one map: the parcel, its boundary, zoning, water bodies and what sits around it.

[/landlens/one/map](#)



PriceMap

What land actually changed hands for around this plot, taken from the registered deeds.

[/landlens/pricemap](#)



Build Scope

What you are allowed to build here: floor space, height, coverage and setbacks.

[/landlens/build-scope](#)



Property Tracker

Watch a property and hear about it when something new is registered against it.

[/landlens/property-tracker](#)



Deal Room

Run the transaction in one place: documents, stamping, signatures and the parties.

[/landlens/deal-room](#)



Twenty-four checks you can run yourself, at no cost.

Records and verification

The registers themselves, read for you.

Encumbrance Certificate

Patta and Chitta

Field Measurement Sketch

EC Analyzer

Bank charge check

Court case search

Seller background check

Approval check by survey

Value and duty

What it is worth and what it costs to register.

Guideline value by street

Guideline value by survey

Stamp duty and registration fees

Capital gains

Floor space index

Area unit converter

Zoning and land use

What the plan says can happen on this land.

Land use zone finder

CMDA land use check

Coastal regulation zone

Master plan check

Water bodies finder

Airport height clearance

Registers and directories

Who holds it, and which office keeps the record.

Find your registering office

Temple property check

Waqf property check

RERA register



Every free tool
/tools



Services we run
for you
/services



The LandLens
suite
/landlens/one



Every claim in this document traces back to a government record.

Legal opinions, due diligence and title verification

Building plan, layout and sub-division approvals

Completion and occupancy certificates, regularisation

Escrow, negotiation and NRI property management

Land survey, soil testing, architecture and construction

Verified RealEstate
3/350/2 Mettukuppam,
OMR Thoraipakkam,
Chennai 600 097, India
hello@verified.realestate
+91 9996 12 9996

Prepared from the registers named on the page each finding sits on. Where a register could not be read, this document says so in its place rather than leaving the gap to be read as a clean result.

