PP APPROVAL RECORD

# Planning Permission

## Survey 293/2A1 and 7 more

block Development Officer Peedampalli, Village Sulur taluk

Coimbatore district, Tamil Nadu

APPROVAL TYPE
**Layout Approval**

ISSUING AUTHORITY
**DTCP**

The approval as the planning authority issued it, reproduced in full behind this page.

An approval speaks to what was sanctioned, not to what was built. Completion is a separate record.

# மாவட்ட நகர் ஊரமைப்பு அலுவலகம்,கோயம்புத்தூர்

## பீடம்பள்ளி ஊராட்சி

கோயம்புத்தூர் மாவட்டம்,சுலூர் வட்டம் /ஊராட்சி ஒன்றியம்,பீடம்பள்ளி ஊராட்சி மற்றும் கிராமம்,க.ச.எண்.293/2ஏ1,2ஏ2,304/2ஏ1ஏ1,2ஏ1ஏ2,2ஏ2,3ஏ1ஏ,3ஏ1பி,3ஏ2 -ல் அமையும் உத்தேச குடியிருப்பு மனைப்பிரிவு ஒப்புதல் வரைபடம்.

அளவு= 1 : 400

இணையதள விண்ணப்ப எண் : 61X77EFX

வ

குறிப்பு:-

| | | |
|---|---|---|
| மனைப்பிரிவின் மொத்தப்பரப்பு (As per Patta) | : | 2.29 ஏக்கர் (அ) 9262.00 ச.மீ |
| மனைப்பிரிவின் மொத்தப்பரப்பு (As per Document) | : | 2.29 ஏக்கர் (அ) 9262.00 ச.மீ |
| மனைப்பிரிவின் மொத்தப்பரப்பு (As per FMB) | : | 2.29 ஏக்கர் (அ) 9262.00 ச.மீ |
| மனைப்பிரிவின் மொத்தப்பரப்பு (As per Field) | : | 2.29 ஏக்கர் (அ) 9262.00 ச.மீ |

கோரிய மனைகள் : 42

ஒதுக்கிய மனைகள் : 37

மனைப்பிரிவின் எல்லை

கள வரைபடம் எல்லை

நிலையிலுள்ள சாலை

**பொது ஒதுக்கீடு :**

உள்ளாட்சிக்கு தானமாக ஒப்படைக்கப்பட்டவை

மனைப்பிரிவு சாலை : 3091.91 ச.மீ

பூங்காவிற்கு தேவையான பரப்பு = (மனைப்பிரிவின் பரப்பு - மனைப்பிரிவு சாலையின் பரப்பு) x10%
= ( 9262.00-3091.91 ) X 10.00 % = 617.01 ச.மீ

( பூங்கா ஒதுக்கீடு அரசானை எண்.18 நகராட்சி நிர்வாகம் (ம) குடிநீர் வழங்கல் துறை, நாள் 04.02.2019-ன் படி 617.01 ச.மீ. க்கு அரசு வழிகாட்டு மதிப்பின்படி கட்டணம் மனுதாரரால் செலுத்தபட்டுள்ளது)

பொது ஒதுக்கீடான
உள்ளாட்சிக்கு தானமாக ஒப்படைக்கப்பட்ட பொது ஒதுக்கீடு பரப்பு

(மனைப்பிரிவின் பரப்பு - மனைப்பிரிவு சாலையின் பரப்பு) x0.5%
= ( 9262.00 - 3091.91 ) x 0.5% =30.85 ச.மீ
ஒதுக்கிய பரப்பு : 34.54 ச.மீ - 0.56 %

TANGEDCO-க்கு(அ)உள்ளாட்சிக்கு தானமாக ஒப்படைக்கப்பட்ட பொது ஒதுக்கீடு பரப்பு


(மனைப்பிரிவின் பரப்பு - மனைப்பிரிவு சாலையின் பரப்பு) x0.5%
= ( 9262.00 - 3091.91 ) x 0.5% =30.85 ச.மீ
ஒதுக்கிய பரப்பு : 32.89 ச.மீ - 0.53 %

**மூலை முடுக்கு:-**

12.0 மீ வரை அகலம் உள்ள சாலைகளுக்கு 1.5மீ X 1.5 மீ விடப்படல் வேண்டும்.

**நிபந்தனைகள்:-**

1. அரசாணை எண் : 18 நகராட்சி நிர்வாகம் (ம) குடிநீர் வடிகால் ( MA-1)துறை நாள்: 04.02.2019, அரசாணை எண் : 16 நகராட்சி நிர்வாகம் (ம) குடிநீர் வடிகால் ( MA-1 )துறை நாள்: 31.01.2020-ன் படி நடவடிக்கை மேற்கொள்ளப்பட வேண்டும்.
2. அரசாணை எண் : 181 வீட்டுவசதிவாரியம் மற்றும் நகர்புற வளர்ச்சித்துறை நாள்: 09.12.2020-ன் படி நடவடிக்கை மேற்கொள்ளப்பட வேண்டும்.
3. அரசாணை எண் : 141 வீட்டுவசதிவாரியம் மற்றும் நகர்புற வளர்ச்சித்துறை நாள்: 16.07.2022-ன் படி உத்தேச குடியிருப்பு மனைப்பிரிவிற்கு தேவையான தார்சாலை வசதி,மழைநீர் வடிகால் வசதிகள், மேல்நிலைத்தொட்டி,தெருவிளக்கு வசதி மற்றும் இதர வசதிகள் ஆகிய அடிப்படை வசதிகள், மனுதாரரால் அமைக்கப்பட்டு அதனை உள்ளாடசியால் உறுதி செய்த பின்னரே இறுதி ஒப்புதல் வழங்கப்பட வேண்டும்.
4. இம்மனைப்பிரிவிற்கு உள்ளாட்சி இறுதி ஒப்புதல் அளிக்கும் முன் இடத்தினை எந்தத்துறையாலும் நில ஆர்ஜித நடவடிக்கை மேறுகொள்ளப்படவில்லை என்றும், எந்தத் துறைக்காகவும் நில ஆர்ஜித பட்டியல் மாவட்ட வருவாய் அலுவலருக்கு அனுப்பப்படவில்லை என்றும் உள்ளாட்சியில் உறுதி செய்துகொள்ள வேண்டும்.
5. நில உரிமம் குறித்து வழங்கப்பட்ட சான்றுகள் மற்றும் பரிசீலனைக்கு சமர்பிக்கப்பட்ட ஆவணங்கள் சரியானவை அல்ல என அறியப்பட்டாலோ அல்லது மனைப்பிரிவிற்கு தொழில்நுட்ப ஒப்புதல் வழங்கியதால் பாதிப்பு ஏற்படக்கூடிய சூழ்நிலை ஏற்படின் மனைப்பிரிவிற்கு வழங்கப்பட்ட தொழில்நுட்ப ஒப்புதல் எவ்வித முன்னறிவிப்புமின்றி நகர் ஊரமைப்பு இயக்குநர், சென்னை அவர்களால் ரத்து செய்யப்படும்.
6. விற்பனைக்குண்டான மனைகளை விற்பனை செய்யும்போது இவ்வாணையின் நகலோடு நகர் ஊரமைப்புத்துறையில் ஒப்புதல் அளிக்கப்பட்ட வரைபட நகல் மனை வாங்குபவர்களுக்கு கட்டாயம் வழங்கப்பட வேண்டும்.
7. ஒப்புதல் அளிக்கப்பட்ட மனைப்பிரிவு வரைபடத்தை எவ்வித மாற்றம் விடுதலின்றி மனைப்பிரிவு நுழைவுவாயிலில் 120cm x 120cm அளவிலான நிரந்திர தகவல் பலகை மூலம் பொதுமக்கள் பார்வைக்கு பிரசுரிக்கப்பட வேண்டும்.

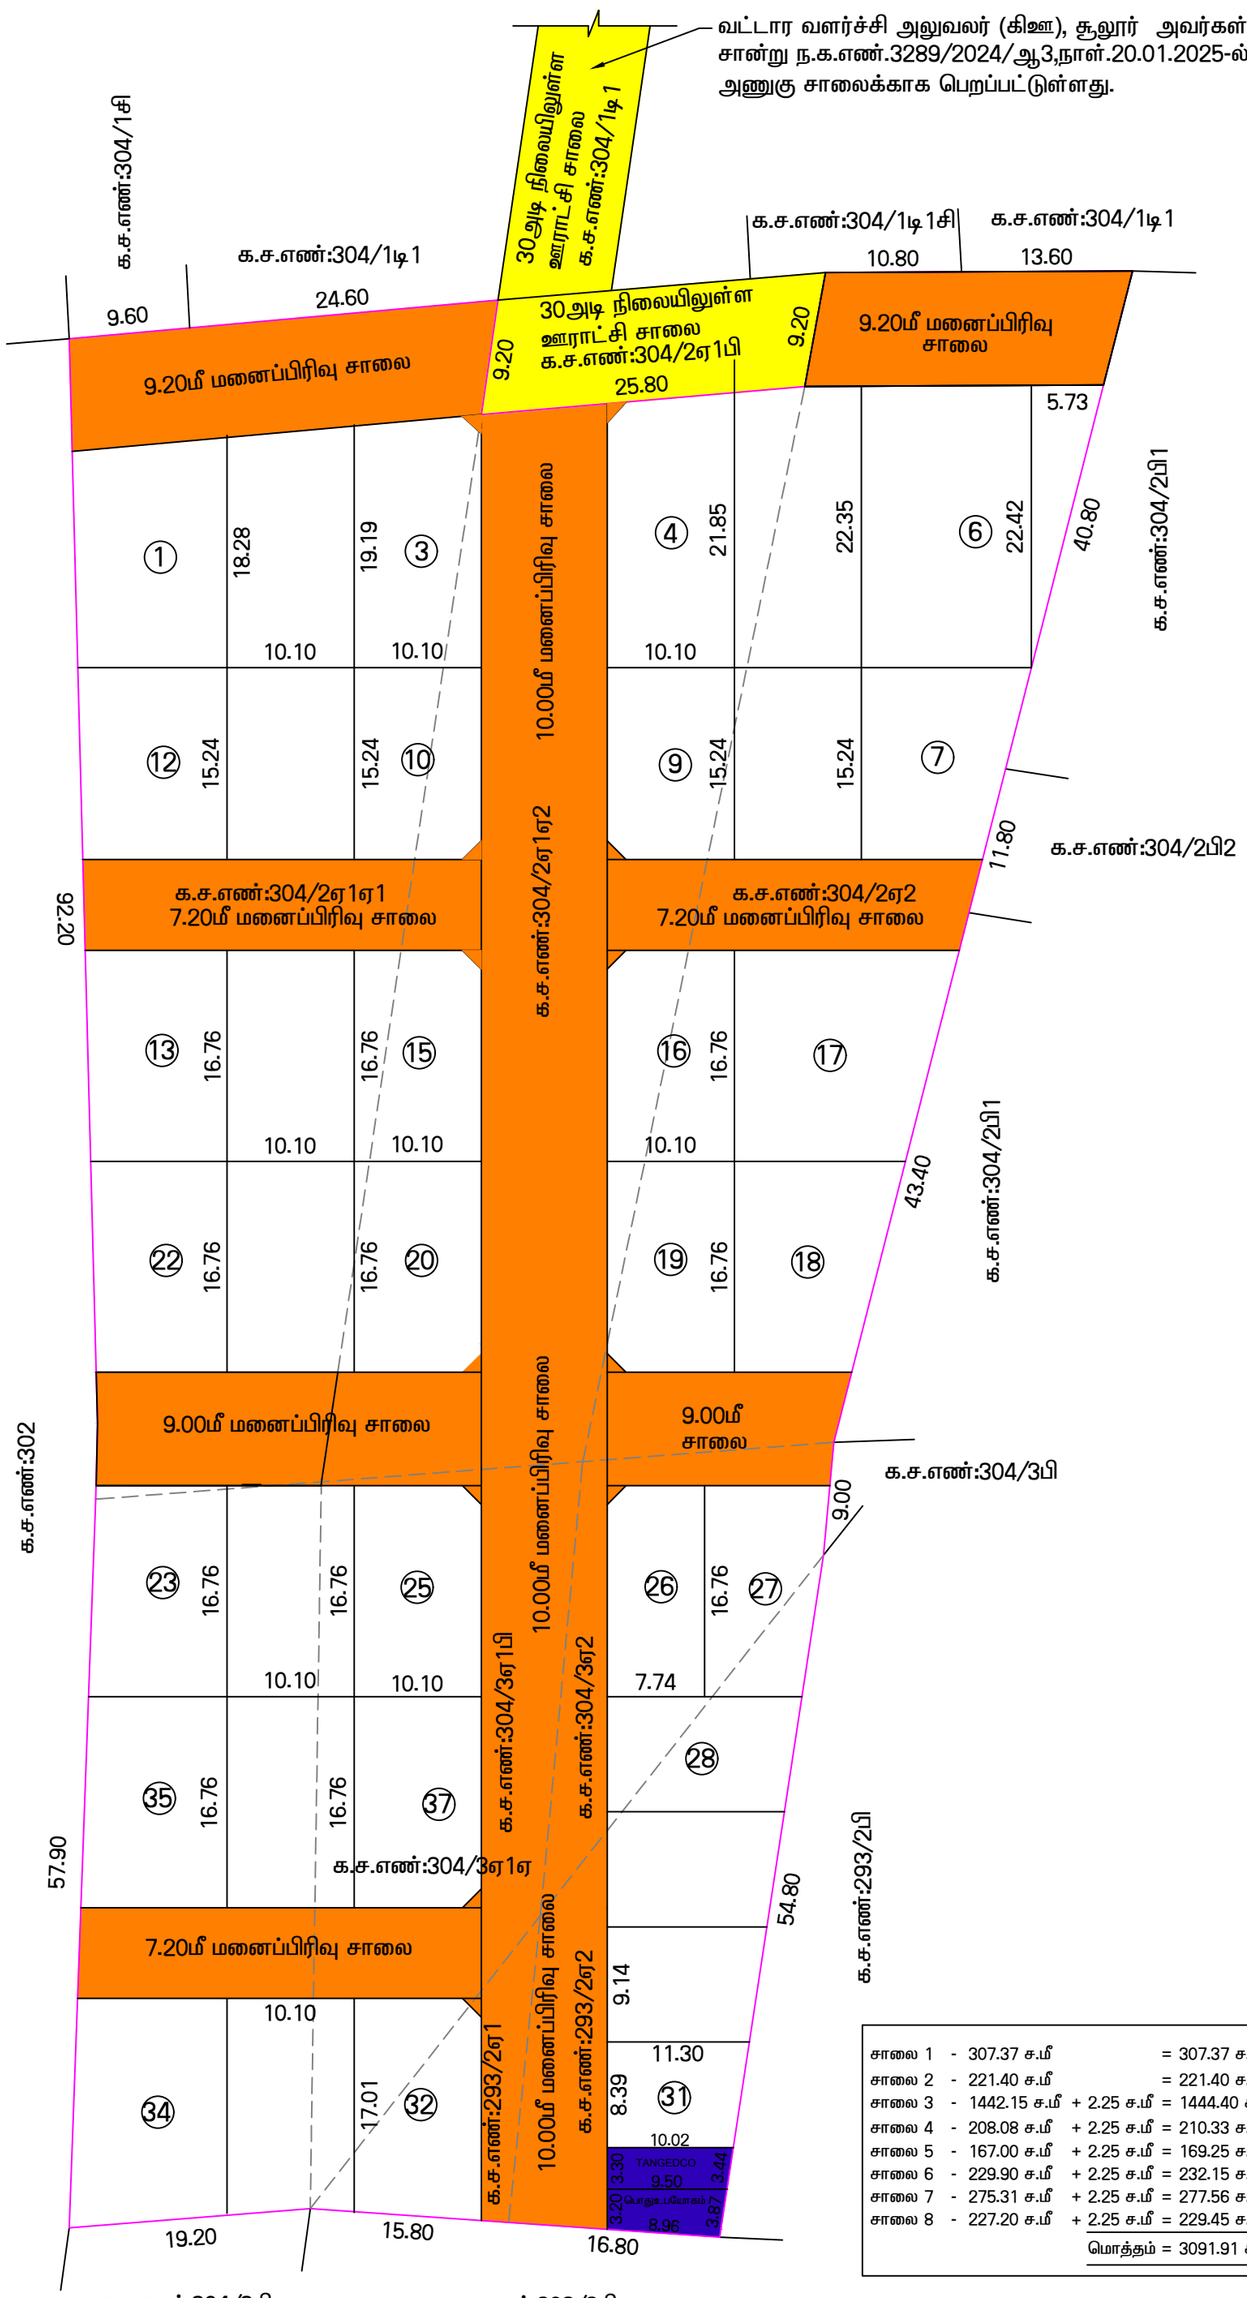


| | | | | |
|---|---|---|---|---|
| சாலை 1 | - 307.37 ச.மீ | | = | 307.37 ச.மீ |
| சாலை 2 | - 221.40 ச.மீ | | = | 221.40 ச.மீ |
| சாலை 3 | - 1442.15 ச.மீ | + 2.25 ச.மீ | = | 1444.40 ச.மீ |
| சாலை 4 | - 208.08 ச.மீ | + 2.25 ச.மீ | = | 210.33 ச.மீ |
| சாலை 5 | - 167.00 ச.மீ | + 2.25 ச.மீ | = | 169.25 ச.மீ |
| சாலை 6 | - 229.90 ச.மீ | + 2.25 ச.மீ | = | 232.15 ச.மீ |
| சாலை 7 | - 275.31 ச.மீ | + 2.25 ச.மீ | = | 277.56 ச.மீ |
| சாலை 8 | - 227.20 ச.மீ | + 2.25 ச.மீ | = | 229.45 ச.மீ |
| | | | மொத்தம் = | 3091.91 ச.மீ |

**ம.வ/கோ.உ.தி.கு.எண்: 84/2026** (இணையவழி ஒப்புதல்)

**திட்ட அனுமதி எண் : 100/2026**(இணையவழி ஒப்புதல்)

உதவி இயக்குநர் / இணை இயக்கநர்(பொ)
மாவட்ட நகர் ஊரமைப்பு அலுவலகம்,
கோயம்புத்தூர்.

THE LANDLENS SUITE

# Eight ways to know a piece of land before you pay for it.

This report covers one part of the picture. These cover the rest, drawn from the same government records, for any property in Tamil Nadu.

### LandLens One
Ask anything about a property and get an answer grounded in live government records, with the sources shown.
**/landlens/one**

### Verify My Land
Every record check run on one property and returned as a single report.
**/landlens/verify-my-land**

### Legal Opinion
An advocate's written opinion on the title, built on the records we pull for it.
**/landlens**

### One Map
Every layer on one map: the parcel, its boundary, zoning, water bodies and what sits around it.
**/landlens/one/map**

### PriceMap
What land actually changed hands for around this plot, taken from the registered deeds.
**/landlens/pricemap**

### Build Scope
What you are allowed to build here: floor space, height, coverage and setbacks.
**/landlens/build-scope**

### Property Tracker
Watch a property and hear about it when something new is registered against it.
**/landlens/property-tracker**

### Deal Room
Run the transaction in one place: documents, stamping, signatures and the parties.
**/landlens/deal-room**

FREE TOOLS · NO ACCOUNT NEEDED

# Twenty-four checks you can run yourself, at no cost.

## Records and verification

The registers themselves, read for you.

- Encumbrance Certificate
- Patta and Chitta
- Field Measurement Sketch
- EC Analyzer
- Bank charge check
- Court case search
- Seller background check
- Approval check by survey

## Value and duty

What it is worth and what it costs to register.

- Guideline value by street
- Guideline value by survey
- Stamp duty and registration fees
- Capital gains
- Floor space index
- Area unit converter

## Zoning and land use

What the plan says can happen on this land.

- Land use zone finder
- CMDA land use check
- Coastal regulation zone
- Master plan check
- Water bodies finder
- Airport height clearance

## Registers and directories

Who holds it, and which office keeps the record.

- Find your registering office
- Temple property check
- Waqf property check
- RERA register

**Every free tool**
/tools

**Services we run for you**
/services

**The LandLens suite**
/landlens/one

Verified RealEstate™

# Every claim in this document traces back to a government record.

- Legal opinions, due diligence and title verification
- Building plan, layout and sub-division approvals
- Completion and occupancy certificates, regularisation
- Escrow, negotiation and NRI property management
- Land survey, soil testing, architecture and construction

**Verified RealEstate**
3/350/2 Mettukuppam,
OMR Thoraipakkam,
Chennai 600 097, India
**hello@verified.realestate**
+91 9996 12 9996

Prepared from the registers named on the page each finding sits on. Where a register could not be read, this document says so in its place rather than leaving the gap to be read as a clean result.