

PP

APPROVAL RECORD

Planning Permission

Coimbatore district, Tamil Nadu

APPROVAL TYPE

Layout Approval


ISSUING AUTHORITY

DTCP

The approval as the planning authority issued it, reproduced in full behind this page.

An approval speaks to what was sanctioned, not to what was built. Completion is a separate record.



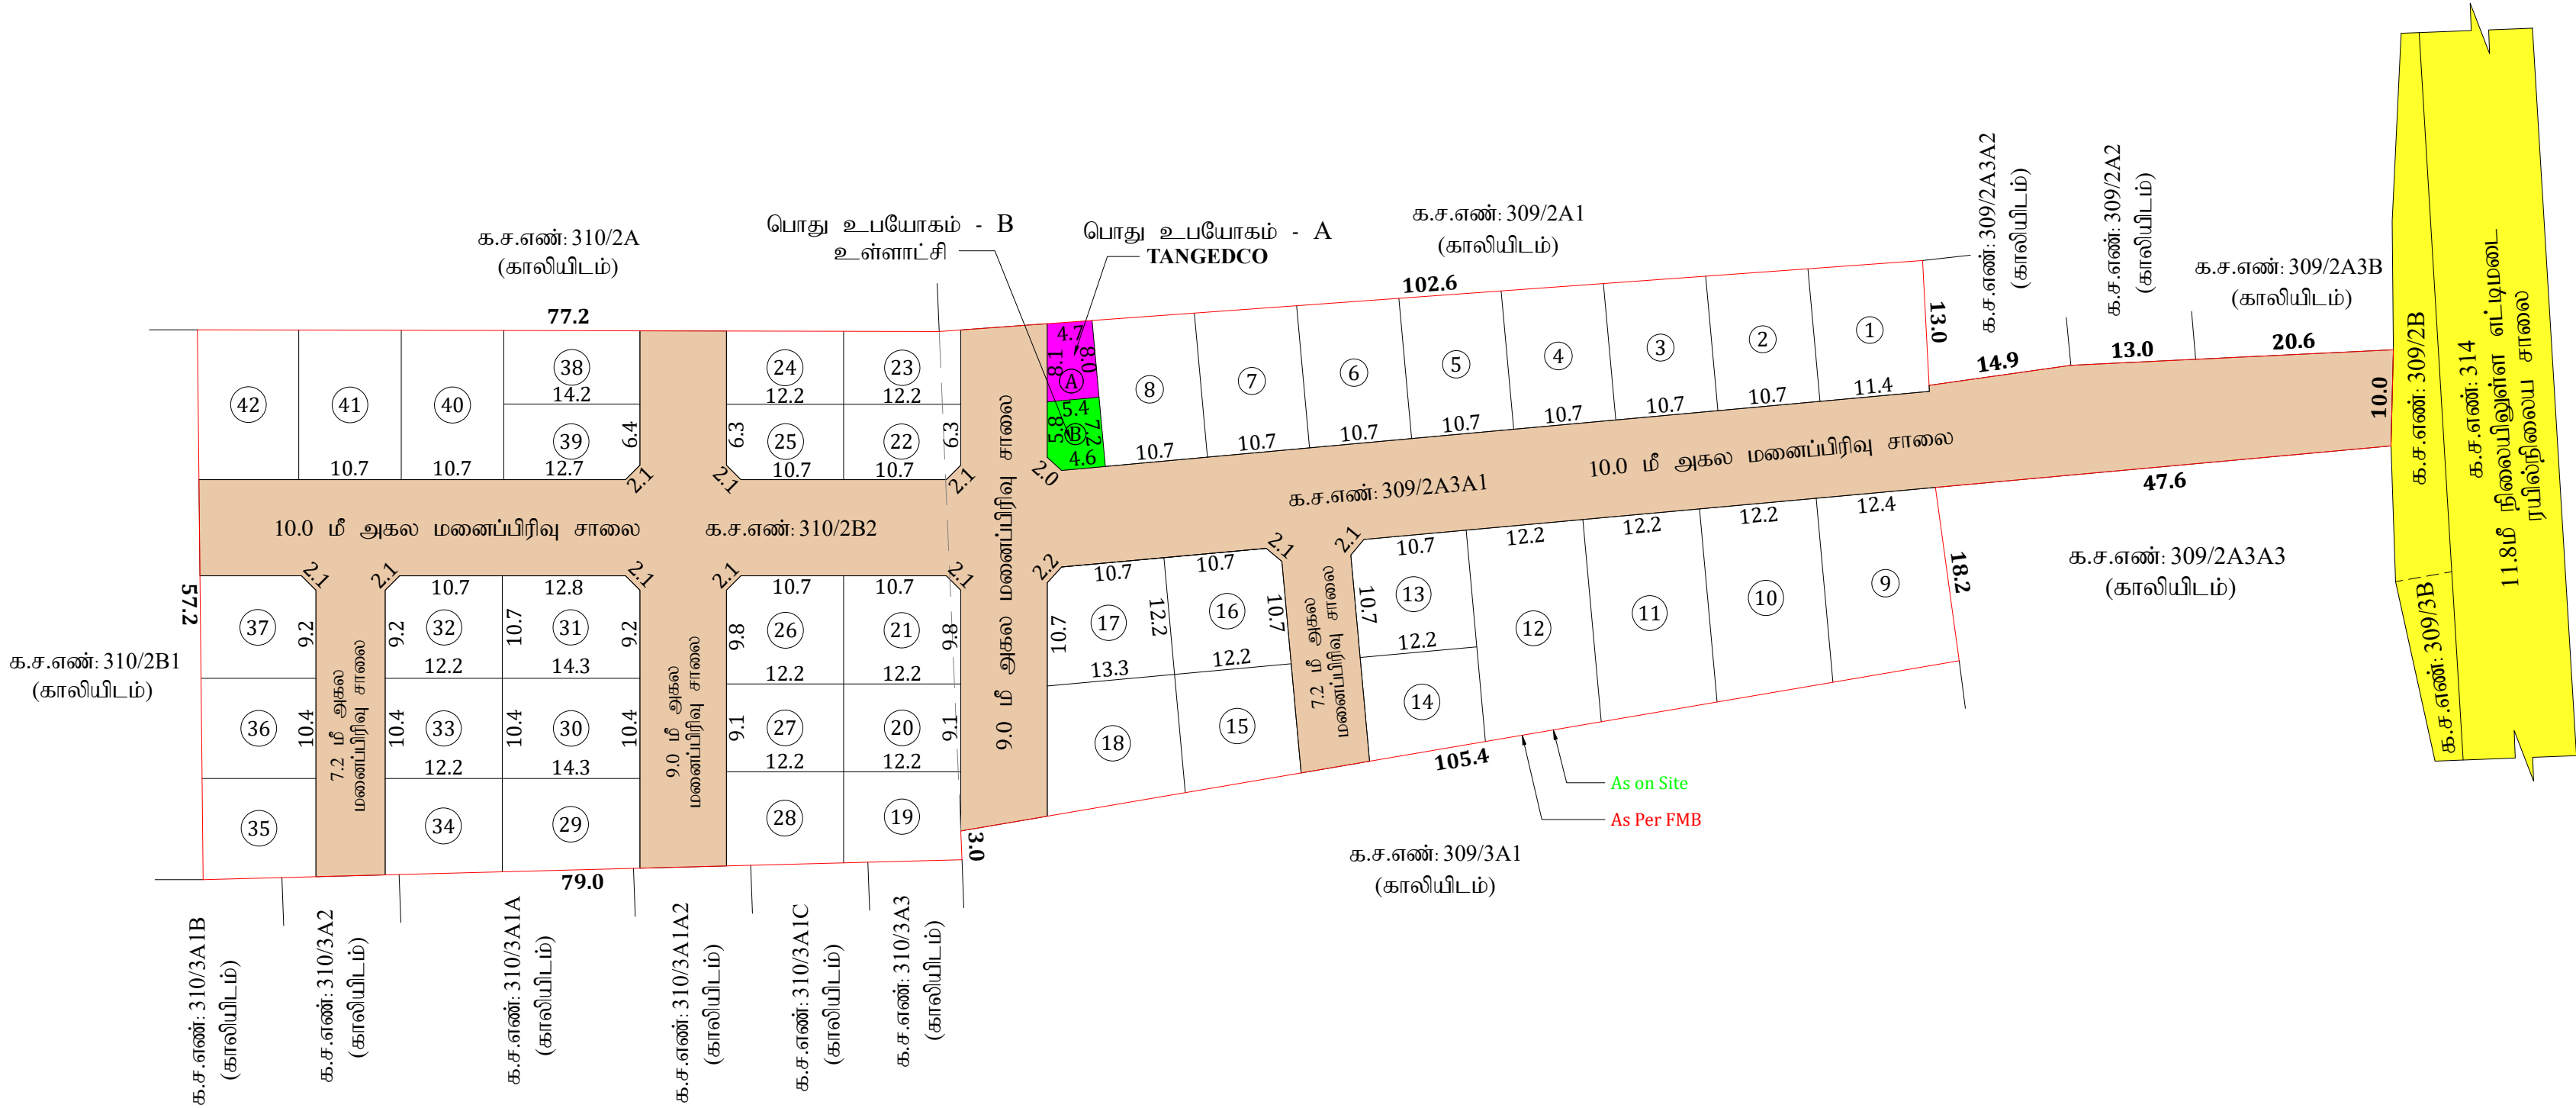

சா.தமிழ்வாணன்
அளவர் / உதவி வரையாளர்

ரா.ச.மணிகண்டன்
வரையாளர் நிலை - III

ஐ.குருபிரசாத்
கட்டிட கலை / திட்ட உதவியாளர்

மாவட்ட நகர் ஊரமைப்பு அலுவலகம் கோயம்புத்தூர்
கோயம்புத்தூர் உள்ளூர் திட்டக்குழுமம்
மதுக்கரை வட்டம் எட்டிமடை பேரூராட்சி

கோயம்புத்தூர் மாவட்டம், மதுக்கரை வட்டம், எட்டிமடை பேரூராட்சி / கிராமம்,
க.ச.எண் : 309/2A3A1 மற்றும் 310/2B2 -ல் அமையும் உத்தேச குடியிருப்பு
மனைப்பிரிவிற்கான தொழில்நுட்ப ஒப்புதல் வரைபடம்.

அளவு : 1:600
இணையவழி எண் : 9UWRA34Q நாள்: 12-01-2026

குறிப்பு:-
மனைப்பிரிவின் மொத்த பரப்பு (As Per Patta) = 2.45 ஏக்கர் (அ) 9951.00 ச.மீ.
மனைப்பிரிவின் மொத்த பரப்பு (As Per Document) = 2.45 ஏக்கர் (அ) 9951.00 ச.மீ.
மனைப்பிரிவின் மொத்த பரப்பு (As Per FMB) = 2.45 ஏக்கர் (அ) 9951.00 ச.மீ.
மனைப்பிரிவின் மொத்த பரப்பு (As on Site) = 2.45 ஏக்கர் (அ) 9951.00 ச.மீ.
ஒதுக்கப்பட்ட மனைகள் = 42
மனைப்பிரிவின் எல்லை (As Per FMB) :
மனைப்பிரிவின் எல்லை (As on Site) :
நிலையில் உள்ள சாலை :
மனைப்பிரிவு சாலை :

பூங்காவிற்கு தேவையான பரப்பளவு:-
(மனைப்பிரிவின் மொத்த பரப்பு - மனைப்பிரிவு சாலை பரப்பு) X 10 %
= (9951.00 ச.மீ. - 3517.42 ச.மீ.) x 10% = 643.36 ச.மீ.
பூங்கா ஒதுக்கீடு அரசாணை எண்.18 ந.நி (ம) கு.நீ.வ துறை நாள்
04.02.2019-ன் படி TNCD BR-19- ல் விதி எண் 47(6)-ன் படி O.S.R-க்கு ஈடாக
அரசுவழிகாட்டி மதிப்புத் தொகையினை மனுதாரரால் செலுத்தப்பட்டது.

பொது ஒதுக்கீடு:-
உள்ளாட்சிக்கு தானமாக ஒப்படைக்கப்பட்டவை:- (தான பத்திர எண்:1102/2026)
மனைப்பிரிவு சாலை (ம)
மூலை முடுக்கு பரப்பு = 3517.42 ச.மீ.
மனைப்பிரிவு சாலை பரப்பளவு = (மனைப்பிரிவின் மொத்த பரப்பு -
நீங்கலாக மனைகளின் பரப்பளவு = மனைப்பிரிவு சாலை பரப்பு)
= (9951.00 ச.மீ. - 3517.42 ச.மீ.)
= 6433.58 ச.மீ.
பொது உபயோக ஒதுக்கீடு (B) = 40.41 ச.மீ (0.63 %)

TANGEDCO - விற்கு தானமாக ஒப்படைக்கப்பட்டவை:- (தான பத்திர எண்:1101/2026)
தேவையான பரப்பளவு = (9951.00 - 3517.42) X 0.5 % = 32.17 ச.மீ
TANGEDCO ஒதுக்கீடு (A) = 40.68 ச.மீ (0.63 %)

மூலை முடுக்கு:- TNCD BR-2019 -ன்படி விடப்படல் வேண்டும்.

நிபந்தனைகள்:-
1.அரசாணை எண் : 18 நகராட்சி நிர்வாகம் (ம) குடிநீர் வழங்கல் துறை நாள்:
04.02.2019-ன்படி மனைப்பிரிவில் அமையும் சாலைகள், பொது உபயோக ஒதுக்கீடு
உள்ளாட்சி தானமாகப்பெற நடவடிக்கை மேற்கொள்ளப்பட வேண்டும் (ம) அரசாணை எண் :
16 நகராட்சி நிர்வாகம் (ம) குடிநீர் வழங்கல் துறை நாள்: 31.01.2020-ன்படி TANGEDCO
ஒதுக்கீட்டினை TANGEDCO (அ) உள்ளாட்சிக்கு தானமாக ஒப்படைக்கப்பட்டுள்ளது.
2.இம்மனைப்பிரிவிற்கு உள்ளாட்சி இறுதி ஒப்புதல் அளிக்கும் முன் இடத்தினை எந்த
துறையாலும் நில ஆர்ஜித நடவடிக்கை மேற்கொள்ளப்படவில்லை என்றும், எந்த
துறைக்காகவும் நில ஆர்ஜிதப்பட்டியல் மாவட்ட வருவாய் அலுவலருக்கு அனுப்பப்படவில்லை
என்றும், உள்ளாட்சியில் உறுதி செய்துகொள்ளவேண்டும்.
3.நில உரிமம் குறித்து வழங்கப்பட்ட சான்றுகள் மற்றும் பரிசீலனைக்கு சமர்ப்பிக்கப்பட்ட
ஆவணங்கள் சரியானவை அல்ல என அறியப்பட்டாலோ அல்லது மனைப்பிரிவிற்கு
தொழில்நுட்ப ஒப்புதல் வழங்கியதால் பாதிப்பு ஏற்படக்கூடிய சூழ்நிலை ஏற்படின்
மனைப்பிரிவிற்கு வழங்கப்பட்ட தொழில்நுட்ப ஒப்புதல் எவ்வித முன்னறிவிப்புமின்றி நகர்
ஊரமைப்பு துறையால் ரத்து செய்யப்படும்.
4.விற்பனைக்குண்டான மனைகளை விற்பனை செய்யும்போது இவ்வாணையின் நகலோடு நகர்
ஊரமைப்புத்துறையில் ஒப்புதல் அளிக்கப்பட்ட வரைபட நகல் மனை வாங்குபவர்களுக்கு
கட்டாயம் வழங்கப்படவேண்டும்.
5.ஒப்புதல் அளிக்கப்பட்ட மனைப்பிரிவு வரைபடத்தை எவ்வித மாற்றம் விடுதலின்றி
மனைப்பிரிவு நுழைவு வாயிலில் 120CM X 60CM அளவிலான நிரந்தர தகவல் பலகை மூலம்
பொதுமக்கள் பார்வைக்கு நிரந்தரமாக பிரகரிக்கப்படவேண்டும்.
6.அரசாணை எண் : 181 வீ.வ (ம) ந.வ.து நாள்: 09.12.2020-ல் தெரிவித்துள்ளவாறு சாலைகள்,
மழைநீர் வடிகால் வசதி மேல்நிலை நிதேக்க தொட்டியுடன் கூடிய குடிநீர் வசதிகள் (ம)
மின்கம்பங்கள் ஆகியவை உள்ளாட்சியின் விருப்பத்திற்கு ஏற்ப அமைக்கப்பட்ட பின்னர்
இறுதி ஒப்புதல் வழங்கப்பட வேண்டும்.
7.அரசாணை எண். 141 வீட்டு வசதி (ம) நகர்ப்புற வளர்ச்சித்துறை நாள்.
16.07.2022-ன் படி நடவடிக்கை மேற்கொள்ளப்பட வேண்டும்.

ம.வ/கோ.உ.கு எண் : 122 / 2026
திட்ட அனுமதி எண் : 149 / 2026

துணை இயக்குநர் / இணை இயக்குநர்(மு.கூ.பொ.)
மாவட்ட நகர் ஊரமைப்பு அலுவலகம்
கோயம்புத்தூர்

Eight ways to know a piece of land before you pay for it.

This report covers one part of the picture. These cover the rest, drawn from the same government records, for any property in Tamil Nadu.

LandLens One

Ask anything about a property and get an answer grounded in live government records, with the sources shown.

[/landlens/one](#)



Verify My Land

Every record check run on one property and returned as a single report.

[/landlens/verify-my-land](#)



Legal Opinion

An advocate's written opinion on the title, built on the records we pull for it.

[/landlens](#)



One Map

Every layer on one map: the parcel, its boundary, zoning, water bodies and what sits around it.

[/landlens/one/map](#)



PriceMap

What land actually changed hands for around this plot, taken from the registered deeds.

[/landlens/pricemap](#)



Build Scope

What you are allowed to build here: floor space, height, coverage and setbacks.

[/landlens/build-scope](#)



Property Tracker

Watch a property and hear about it when something new is registered against it.

[/landlens/property-tracker](#)



Deal Room

Run the transaction in one place: documents, stamping, signatures and the parties.

[/landlens/deal-room](#)



Twenty-four checks you can run yourself, at no cost.

Records and verification

The registers themselves, read for you.

Encumbrance Certificate

Patta and Chitta

Field Measurement Sketch

EC Analyzer

Bank charge check

Court case search

Seller background check

Approval check by survey

Zoning and land use

What the plan says can happen on this land.

Land use zone finder

CMDA land use check

Coastal regulation zone

Master plan check

Water bodies finder

Airport height clearance

Value and duty

What it is worth and what it costs to register.

Guideline value by street

Guideline value by survey

Stamp duty and registration fees

Capital gains

Floor space index

Area unit converter

Registers and directories

Who holds it, and which office keeps the record.

Find your registering office

Temple property check

Waqf property check

RERA register



Every free tool
/tools



Services we run
for you
/services



The LandLens
suite
/landlens/one



Every claim in this document traces back to a government record.

Legal opinions, due diligence and title verification

Building plan, layout and sub-division approvals

Completion and occupancy certificates, regularisation

Escrow, negotiation and NRI property management

Land survey, soil testing, architecture and construction

Verified RealEstate
3/350/2 Mettukuppam,
OMR Thoraipakkam,
Chennai 600 097, India
hello@verified.realestate
+91 9996 12 9996

Prepared from the registers named on the page each finding sits on. Where a register could not be read, this document says so in its place rather than leaving the gap to be read as a clean result.

