

PP

APPROVAL RECORD

Planning Permission

Coimbatore district, Tamil Nadu

APPROVAL TYPE

Layout Approval

ISSUING AUTHORITY


Rural Panchayat

The approval as the planning authority issued it, reproduced in full behind this page.

An approval speaks to what was sanctioned, not to what was built. Completion is a separate record.



ரா.சேபஸ்தி ரோசாவி
மேற்பார்வையாளர்/ வரைவாளர் நிலை 11

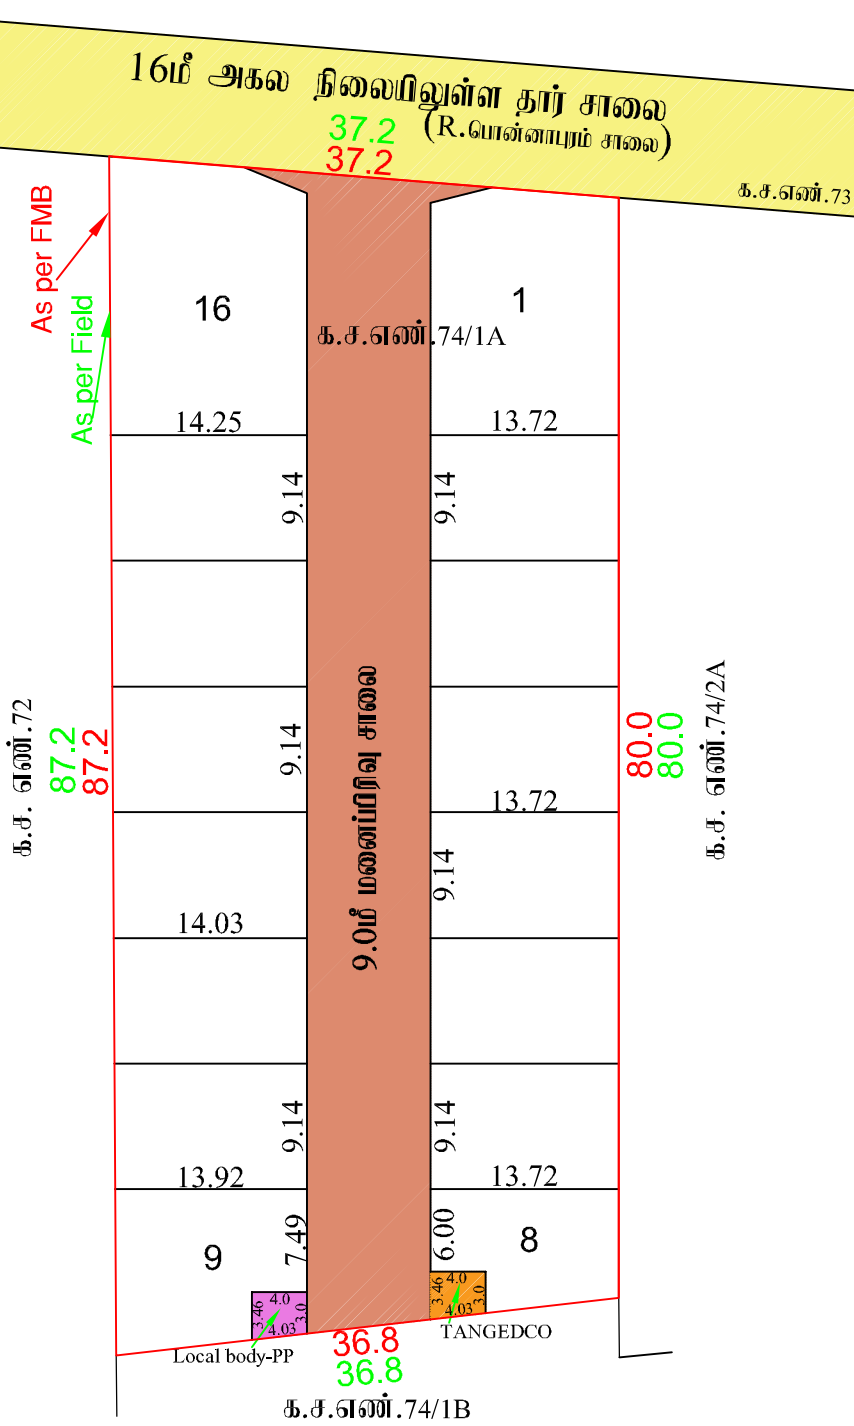

மாவட்ட நகர் ஊரமைப்பு அலுவலகம்
கோயம்புத்தூர் மாவட்டம்
R.பொன்னாபுரம் ஊராட்சி

கோயம்புத்தூர் மாவட்டம், பொள்ளாச்சி வட்டம், R.பொன்னாபுரம் ஊராட்சி (ம)
கிராமம், க.ச.எண். 74/1A ல் அமையும் குடிமுகப்பு மனைப்பிரிவுக்கான
தொழில்நுட்ப ஒப்புதல் வரைபடம்

அளவு : 1" = 33'0" (1:400) இணையதள விண்ணப்ப எண். : B0U62ZQK		வ 	
குறிப்பு மனைப்பிரிவின் மொத்தப்பரப்பு (As per patta) : 0.7623ஏக்கர்(அ)3085.0 ச.மீ மனைப்பிரிவின் மொத்தப்பரப்பு (As per FMB) : 0.76ஏக்கர் (அ)3076.0 ச.மீ மனைப்பிரிவின் மொத்தப்பரப்பு (As per Field) : 0.76ஏக்கர் (அ)3076.0 ச.மீ மனைப்பிரிவின் மொத்தப்பரப்பு (As per Document) : 0.76ஏக்கர் (அ)3076.0 ச.மீ கோரிய மனைகள் : 16 ஒதுக்கிய மனைகள் : 16 மனைப்பிரிவின் எல்லை (As per FMB) மனைப்பிரிவின் எல்லை (As per Field) நிலைமில்லுள்ள சாலை பொது ஒதுக்கீடு : உள்ளடக்கிக்கு தானமாக ஒப்படைக்கப்பட்டவை: மனைப்பிரிவு சாலை : 758.83ச.மீ மனைப்பிரிவு சாலை நீங்கலாக : (மனைப்பிரிவின் மொத்தப்பரப்பு - மனைப்பிரிவு சாலைகளின் பரப்பு) மனைகளின் பரப்பளவு (3076.00 ச.மீ - 758.83 சமீ) = 2317.17ச.மீ பூங்காவுக்கு தேவையான பரப்பளவு : (மனைப்பிரிவின் மொத்தப்பரப்பு - மனைப்பிரிவு சாலைகளின் பரப்பு)x 10% (3076.00 ச.மீ - 758.83 சமீ)x10% = 231.71ச.மீ பூங்கா ஒதுக்கீடு பரப்பு : 231.71ச.மீ - இதற்கு ஈடான அரசு வழிகாட்டி மதிப்பீட்டின்படி உரிய தொகை மனுதாரரால் 2.7.2025 அன்று செலுத்தப்பட்டுள்ளது. TANGEDCO (ம) பொது உபயோகத்திற்கு தேவையான பரப்பளவு (மனைப்பிரிவின் மொத்தப்பரப்பு - மனைப்பிரிவு சாலைகளின் பரப்பு) x 0.5% (3076.00 ச.மீ - 758.83 சமீ) x 0.5 % = 11.58ச.மீ TANGEDCO - ஒப்படைக்கப்பட்ட பரப்பு : 12.92ச.மீ (0.56%) பொது உபயோகம் - ஒப்படைக்கப்பட்ட பரப்பு : 12.92ச.மீ (0.56%)		மூலம் முடக்கு 12.0மீ வரைமில்லான சாலைகளுக்கு 1.5 மீ x1.5மீ விடப்படல் வேண்டும். 12.0மீ முதல் 30.5மீ வரைமில்லான சாலைகளுக்கு 4.5 மீ x4.5மீ விடப்படல் வேண்டும்.	
நிபந்தனைகள் 1.அரசாணை எண். 181, விட்டுவசதி(ம) நகர்ப்புற வளர்ச்சி துறை நான் 09.12.2020ல் தெரிவித்துள்ளவாறு சாலைகள்,மறைநீர் வடிகால் வசதி, மேல்நிலை நீர்த்தேக்க தொட்டியுடன் கூடிய குடிநீர் வசதிகள் மற்றும் மின்சாரம் ஆகியவை உள்ளடக்கியன விகுப்பத்திற்கேற்ப அமைக்கப்பட்ட பின்னர் இறுதி ஒப்புதல் வழங்கப்பட வேண்டும். 2.அரசாணை எண். 141, விட்டுவசதி(ம) நகர்ப்புற வளர்ச்சி துறை நான் 16.07.2022 ன் படி நடவடிக்கை மேற்கொள்ளப்பட வேண்டும். 3.இம்மனைப்பிரிவிற்கு ஊராட்சி இறுதி ஒப்புதல் அளிக்கும் முன் இடத்தினை எந்தத்துறையாலும் நில ஆர்ஜித நடவடிக்கை மேற்கொள்ளப்படவில்லை என்றும், எந்த துறைக்காகவும் நில ஆர்ஜிதப் பட்டியல் மாவட்ட வருவாய் அலுவலருக்கு அனுப்பப்படவில்லை என்றும் ஊராட்சித் தலைவர் உறுதி செய்து கொள்ள வேண்டும். 4. நில உரிமை குறித்து வழங்கப்பட்ட சான்றுகள் மற்றும் பரிசீலனைக்கு சமர்ப்பிக்கப்பட்ட ஆவணங்கள் சரியானவையல்ல என்று அறியப்பட்டாலோ அல்லது மனைப்பிரிவுக்கு தொழில்நுட்ப ஒப்புதல் வழங்கியதால் பாதிப்பு ஏற்படக்கூடிய துழுவிலை ஏற்படும் மனைப்பிரிவுக்கு வழங்கப்பட்ட தொழில்நுட்ப ஒப்புதல் எவ்வித முன்னறிவிப்பும் இன்றி நகர் ஊரமைப்பு இயக்குநர், சேன்னை அவர்களால் ரத்து செய்யப்படும். 5.விற்பனைக்குண்டான மனைகளை விற்பனை செய்யும் பொது இவ்வாணையின் நகலோடு நகர் ஊரமைப்புத்துறையில் ஒப்புதல் அளிக்கப்பட்ட வரைபட நகல் மனை வாங்குபவர்களுக்கு கட்டப்படும் வழங்கப்பட வேண்டும். 6. ஒப்புதல் அளிக்கப்பட்ட மனைப்பிரிவு வரைபடத்தை எந்த வித மாற்றம் விடுதலின்றி மனைப்பிரிவு நுழைவாயிலில் 6'x4' அளவிலான நிரத்த தகவல் பலகை மூலம் பொதுமக்கள் பார்வைக்கு நிரந்தரமாக பிரகடனப்பட வேண்டும்.		ம வ / கோம எண் : 218/2025	
உதவி இயக்குநர்/இணை இயக்குநர்(பொ) மாவட்ட நகர் ஊரமைப்பு அலுவலகம் கோயம்புத்தூர் மாவட்டம்			

Eight ways to know a piece of land before you pay for it.

This report covers one part of the picture. These cover the rest, drawn from the same government records, for any property in Tamil Nadu.

LandLens One

Ask anything about a property and get an answer grounded in live government records, with the sources shown.

[/landlens/one](#)



Verify My Land

Every record check run on one property and returned as a single report.

[/landlens/verify-my-land](#)



Legal Opinion

An advocate's written opinion on the title, built on the records we pull for it.

[/landlens](#)



One Map

Every layer on one map: the parcel, its boundary, zoning, water bodies and what sits around it.

[/landlens/one/map](#)



PriceMap

What land actually changed hands for around this plot, taken from the registered deeds.

[/landlens/pricemap](#)



Build Scope

What you are allowed to build here: floor space, height, coverage and setbacks.

[/landlens/build-scope](#)



Property Tracker

Watch a property and hear about it when something new is registered against it.

[/landlens/property-tracker](#)



Deal Room

Run the transaction in one place: documents, stamping, signatures and the parties.

[/landlens/deal-room](#)



Twenty-four checks you can run yourself, at no cost.

Records and verification

The registers themselves, read for you.

Encumbrance Certificate

Patta and Chitta

Field Measurement Sketch

EC Analyzer

Bank charge check

Court case search

Seller background check

Approval check by survey

Value and duty

What it is worth and what it costs to register.

Guideline value by street

Guideline value by survey

Stamp duty and registration fees

Capital gains

Floor space index

Area unit converter

Zoning and land use

What the plan says can happen on this land.

Land use zone finder

CMDA land use check

Coastal regulation zone

Master plan check

Water bodies finder

Airport height clearance

Registers and directories

Who holds it, and which office keeps the record.

Find your registering office

Temple property check

Waqf property check

RERA register



Every free tool
/tools



Services we run
for you
/services



The LandLens
suite
/landlens/one



Every claim in this document traces back to a government record.

Legal opinions, due diligence and title verification

Building plan, layout and sub-division approvals

Completion and occupancy certificates, regularisation

Escrow, negotiation and NRI property management

Land survey, soil testing, architecture and construction

Verified RealEstate
3/350/2 Mettukuppam,
OMR Thoraipakkam,
Chennai 600 097, India
hello@verified.realestate
+91 9996 12 9996

Prepared from the registers named on the page each finding sits on. Where a register could not be read, this document says so in its place rather than leaving the gap to be read as a clean result.

