

PP

APPROVAL RECORD

# Planning Permission

Coimbatore district, Tamil Nadu

APPROVAL TYPE

**Layout Approval**

ISSUING AUTHORITY

**DTCP**

The approval as the planning authority issued it, reproduced in full behind this page.

An approval speaks to what was sanctioned, not to what was built. Completion is a separate record.



மாவட்ட நகர் ஊரமைப்பு அலுவலகம் - கோயம்புத்தூர் மாவட்டம்  
கோயம்புத்தூர் உள்ளூர் திட்டக் குழுவும்  
வெள்ளாணைப்பட்டி ஊராட்சி  
கோயம்புத்தூர் மாவட்டம், அன்னூர் வட்டம், வெள்ளாணைப்பட்டி ஊராட்சி  
மற்றும் கிராமம் - க.ச.எண் . 116/1A1B-ல் அமையும் உத்தேச குடியிருப்பு  
மனைப்பிரிவிிற்கான தொழில்நுட்ப ஒப்புதல் வரைபடம்.

இணையதள விண்ணப்ப எண் : FAHWEHOP  
அளவு - 1 : 400


குறிப்பு:  
உத்தேச மனைப்பிரிவின் பரப்பு : புலவரைபடத்தின்படி - 4450.00 ச.மீட்டர் (அ) 1.10 ஏக்கர்  
நிலையில் உள்ளதன்படி - 4375.04 ச.மீட்டர் (அ) 1.08 ஏக்கர்  
ஒதுக்கிய மனைகள் - 19  
மனைப்பிரிவின் எல்லை -  
நிலையிலுள்ள சாலை -  
உத்தேச மனைப்பிரிவு சாலை -  
பொது ஒதுக்கீடு:  
உள்ளாட்சிக்கு தானமாக ஒப்படைப்பு செய்யப்பட வேண்டியவை:  
a) மனைப்பிரிவு சாலை - 985.185 ச.மீட்டர்  
மனைப்பிரிவு சாலை பரப்பளவு (மனைப்பிரிவின் மொத்தப்பரப்பு - உத்தேச மனைப்பிரிவு  
நீங்கலாக மனைகளின் பரப்பு சாலையின் பரப்பு)  
-(4450.00 ச.மீ - 985.185 ச.மீ) = 3464.815 ச.மீ  
ii) பூங்கா ஒதுக்கீடு:  
தேவையான பரப்பு=(மனைப்பிரிவின் மொத்தப்பரப்பு - உத்தேச மனைப்பிரிவு சாலையின் பரப்பு) x 10%  
= (4450.00 - 985.185 ) x 10% = 346.48 ச.மீ  
அரசாணை எண் : 18 ந.நி.(ம) கு.வ துறை நாள் :04.02.2019 -ன் படி பூங்கா ஒதுக்கீடு 347.00 ச.மீ  
ஈடான அரசு வழிகாட்டு மதிப்பின்படி மனுதாரரால் செலுத்தப்பட்டுள்ளது.

iii) பொது உபயோகம் மற்றும் TANGEDCO ஒதுக்கீடு:  
தேவையான பரப்பு - (மனைப்பிரிவின் பரப்பு - உத்தேச மனைப்பிரிவு சாலையின் பரப்பு )x 0.5%  
- (4450.00 - 985.185) x 0.5% = 17.32 ச.மீ  
பொது உபயோகம் ஒதுக்கீடு - 19.73 ச.மீட்டர் (0.569%)  
TANGEDCO - விற்கு ஒதுக்கீடு - 20.45 ச.மீட்டர் (0.590%)

நிபந்தனைகள்:  
1. அரசாணை எண். 18 நகராட்சி நிர்வாகம் (ம) குடிநீர் வழங்கல் துறை நாள் : 04.02.2019 ன் படி மனைப்பிரிவில் அமையும் சாலைகள் பொது உபயோக ஒதுக்கீடு உள்ளாட்சி தானமாக ஒப்படைக்கப்பட்டது (ம) அரசாணை எண். 16 நகராட்சி நிர்வாகம் (ம) குடிநீர் வழங்கல் துறை நாள் : 31.01.2020 ன் படி TANGEDCO ஒதுக்கீட்டினை TANGEDCO (அ) உள்ளாட்சி தானமாக ஒப்படைக்கப்பட்டது.  
2. இம்மனைப்பிரிவிற்கு உள்ளாட்சி இறுதி ஒப்புதல் அளிக்கும்முன் இடத்தினை எந்த துறையாலும் நில ஆர்ஜித நடவடிக்கை மேற்கொள்ளப்படவில்லை என்றும், எந்த துறைக்காகவும் நில ஆர்ஜித பட்டியல் மாவட்ட வருவாய் அலுவலருக்கு அனுப்பப்படவில்லை என்றும் உள்ளாட்சி உறுதி செய்து கொள்ளவேண்டும்.  
3. நில உரிமம் குறித்து வழங்கப்பட்ட சான்றுகள் மற்றும் பரிசீலனைக்கு வழங்கப்பட்ட சான்றுகள் சரியானவையல்ல என்று அறியப்பட்டலோ அல்லது மனைப்பிரிவுக்கு தொழில்நுட்ப ஒப்புதல் வழங்கியதால் பாதிப்பு ஏற்படக்கூடிய குழந்தைகள் மனைப்பிரிவுக்கு வழங்கப்பட்ட தொழில்நுட்ப ஒப்புதல் எவ்வித முன்னறிவுப்பும் இன்றி நகர் ஊரமைப்பு இயக்குநர் அவர்களால் ரத்து செய்யப்படும்.  
4. விற்பனைக்குட்பட்ட மனைகளை விற்பனை செய்யும் போது இவ்வாணையின் நகலோடு நகர் ஊரமைப்பு துறையில் ஒப்புதல் அளிக்கப்பட்ட வரைபட நகல் மனை வாங்குபவர்களுக்கு கட்டாயம் வழங்கப்படல் வேண்டும்.  
5. ஒப்புதல் அளிக்கப்பட்ட மனைப்பிரிவு வரைபடத்தை எந்த வித மாற்றம் விடுதலின்றி மனைப்பிரிவு நுழைவாயில் 60cm x120cm அளவிலான நிரந்தர தகவல்பலகை மூலம் பொதுமக்கள் பார்வைக்கு நிரந்தரமாக பிரகரிக்கப்பட வேண்டும்.  
6. அரசாணை எண். 181 வீ.வ (ம) ந.வ. துறை நாள். 09.12.2020 ன் படி உத்தேச மனைப்பிரிவில் தார்சாலை, மழைநீர் வடிகால் வசதி, மேல்நிலைநீர் தேக்க தொட்டியுடன் கூடிய குடிநீர் வசதிகள்(ம) தெருவிளக்குகள் ஆகியவை உள்ளாட்சியின் தகுதிகேற்ப அமைக்கப்பட்ட பின்னர் இறுதி ஒப்புதல் வழங்கப்பட வேண்டும்.  
7. அரசாணை எண். 141 வீட்டுவசதி மற்றும் நகர்புற வளர்ச்சித்துறை நாள்: 16.07.2022 ன் படி நடவடிக்கை மேற்கொள்ளப்பட வேண்டும்.  
8. பிரஸ்தாப மனைப்பிரிவிற்கு இவ்வலுவலகத்தால் தொழில்நுட்ப ஒப்புதல் மட்டுமே வழங்கப்படுகிறது மனுதாரரின் நில உரிமத்தை உறுதி செய்த பின்னரே உள்ளாட்சியில் இறுதி ஒப்புதல் வழங்கப்பட வேண்டும்.  
9. பிரஸ்தாப மனைப்பிரிவு அமையும் இடம் குறித்து நீதிமன்ற வழக்கு ஏதும் நிலுவையில் உள்ளது என அறியப்படின இவ்வுத்தரவு செல்வத்தக்கதல்ல.  
10. அரசாணை எண். (2D)-339 நாள். 19.12.2023 ன் படி நில உபயோக மாற்றம் செய்யப்பட்டுள்ளதில் குறிப்பிடப்பட்டுள்ள நிபந்தனைகள் தவறாமல் கடைபிடிக்கப்பட வேண்டும்.

ம.வ / கோ.உ.தி.கு எண் : 408/2025  
திட்ட அனுமதி எண் : 489/2025

உறுப்பினர் செயலர் / இணை இயக்குநர் (பொ)  
மாவட்ட நகர் ஊரமைப்பு அலுவலகம்  
கோயம்புத்தூர் மாவட்டம்

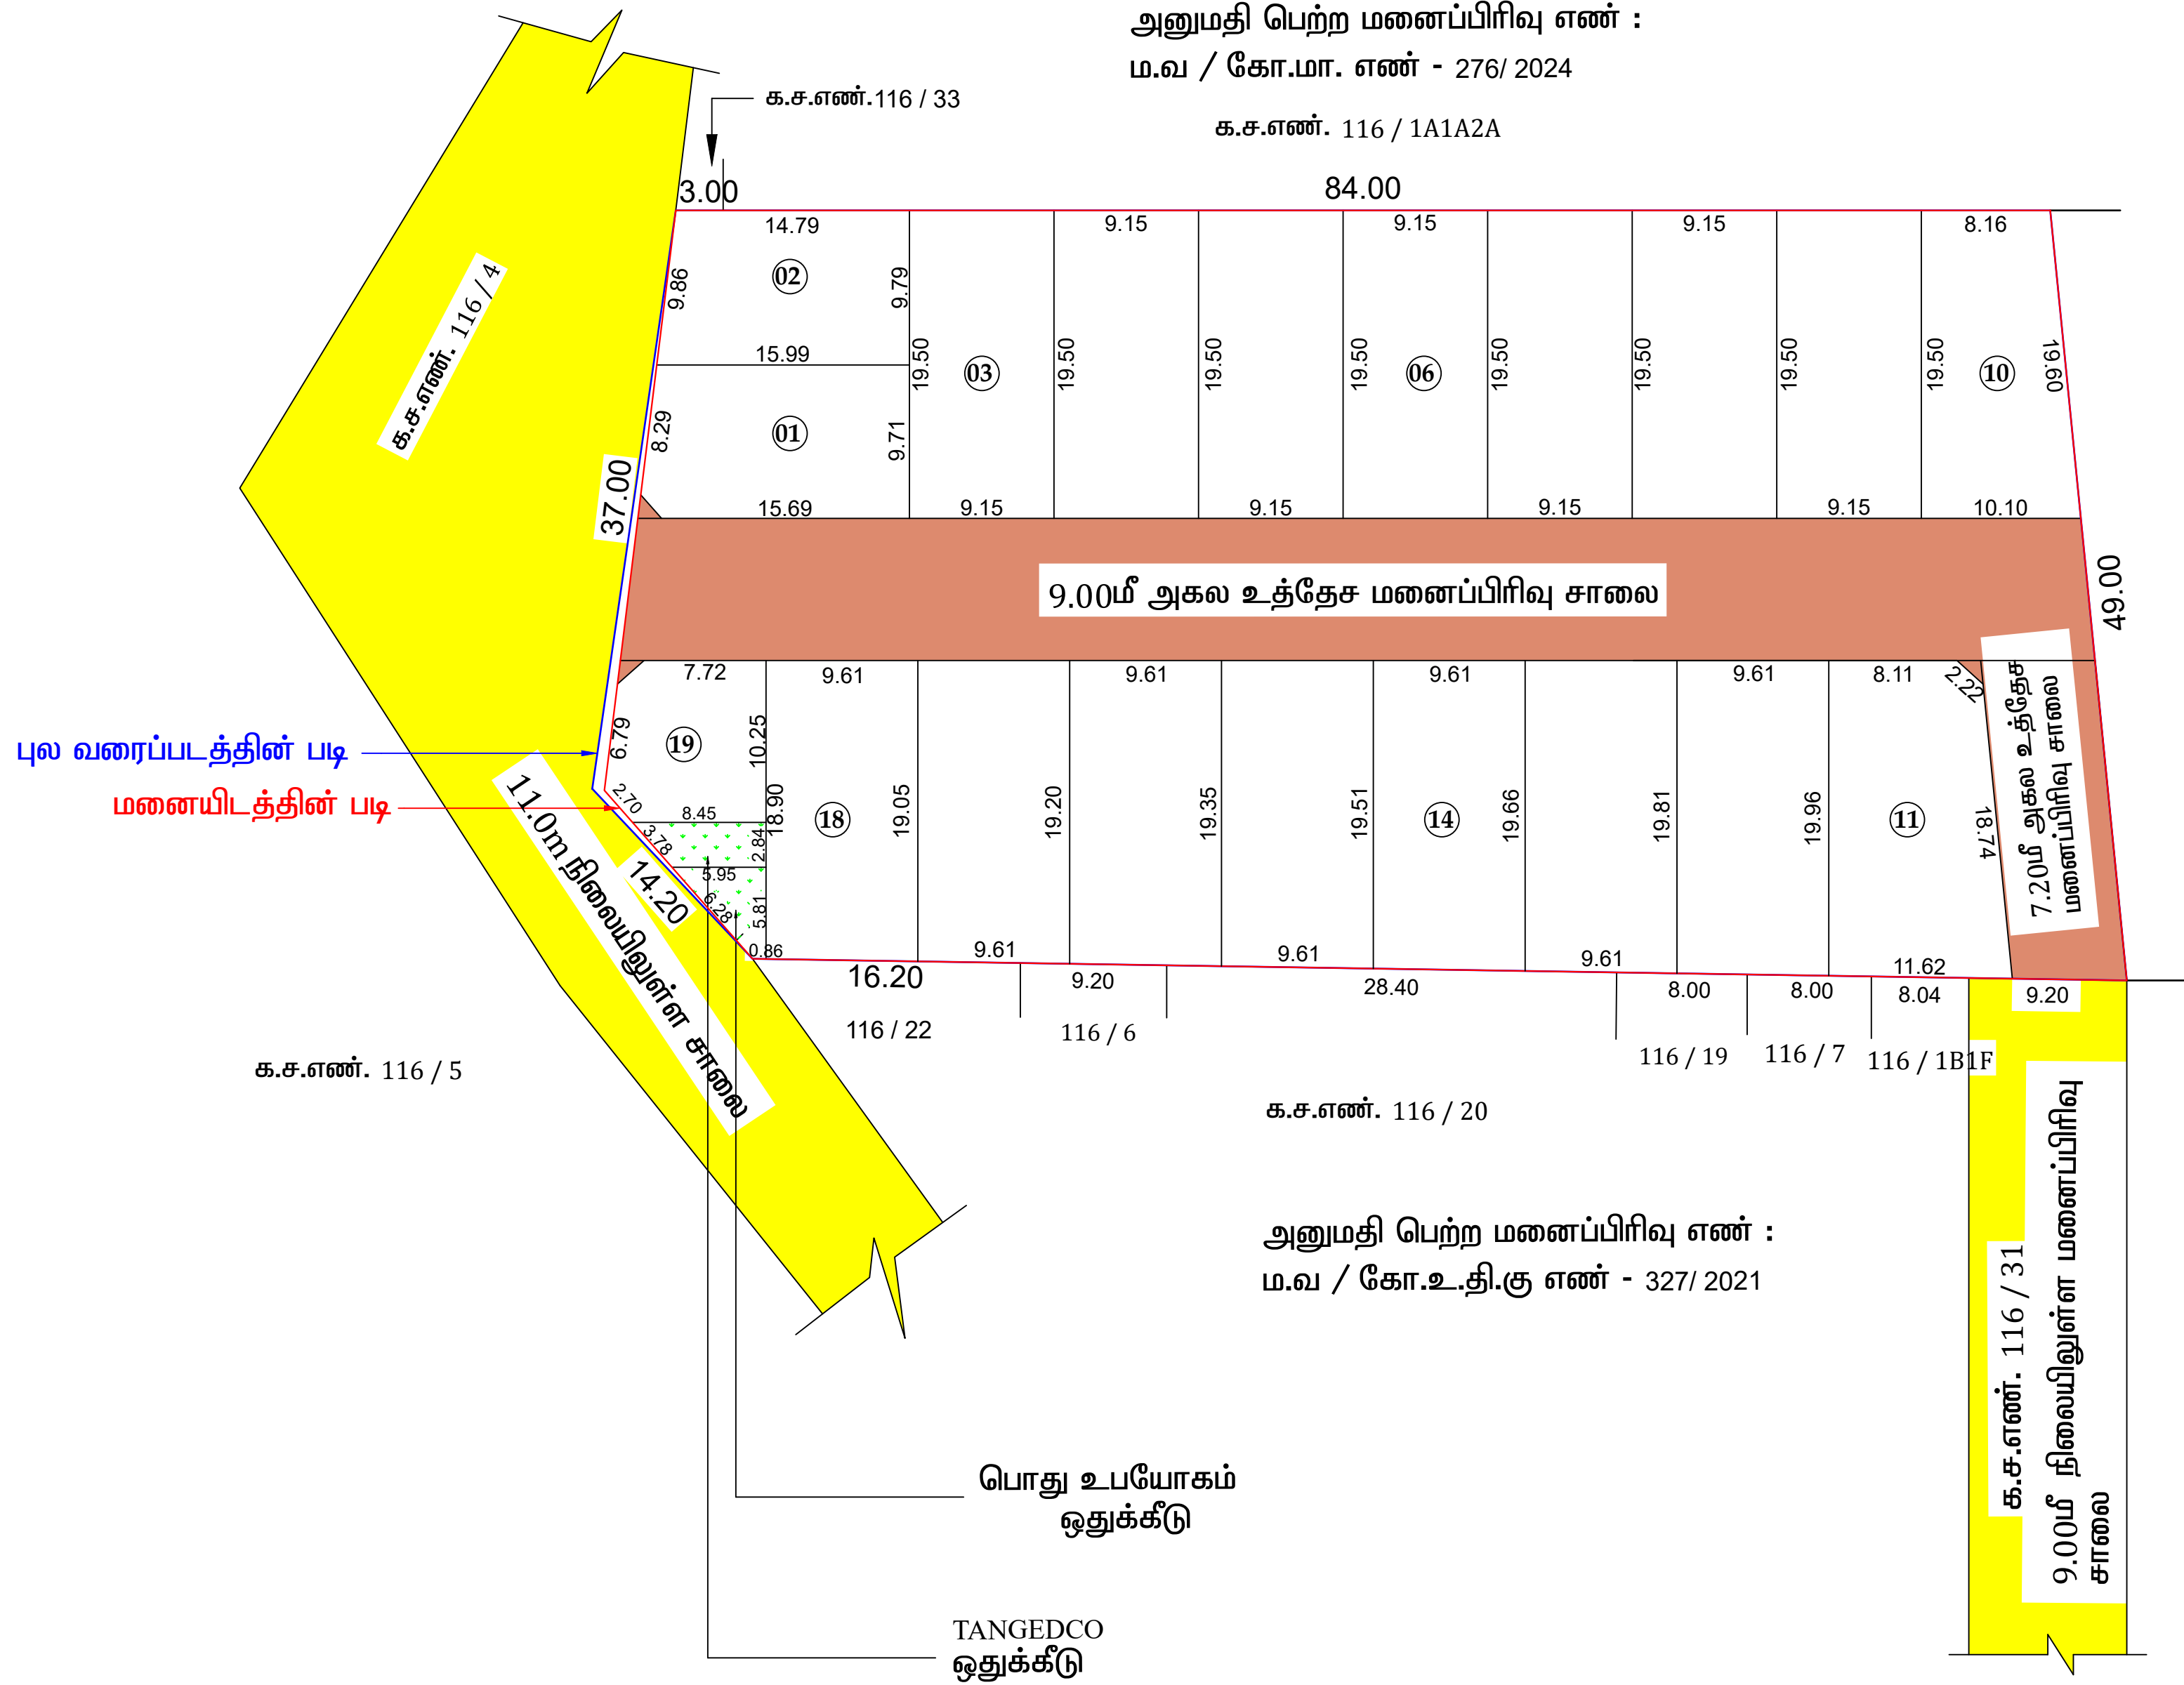

# Eight ways to know a piece of land before you pay for it.

This report covers one part of the picture. These cover the rest, drawn from the same government records, for any property in Tamil Nadu.

## LandLens One

Ask anything about a property and get an answer grounded in live government records, with the sources shown.

[/landlens/one](#)



## Verify My Land

Every record check run on one property and returned as a single report.

[/landlens/verify-my-land](#)



## Legal Opinion

An advocate's written opinion on the title, built on the records we pull for it.

[/landlens](#)



## One Map

Every layer on one map: the parcel, its boundary, zoning, water bodies and what sits around it.

[/landlens/one/map](#)



## PriceMap

What land actually changed hands for around this plot, taken from the registered deeds.

[/landlens/pricemap](#)



## Build Scope

What you are allowed to build here: floor space, height, coverage and setbacks.

[/landlens/build-scope](#)



## Property Tracker

Watch a property and hear about it when something new is registered against it.

[/landlens/property-tracker](#)



## Deal Room

Run the transaction in one place: documents, stamping, signatures and the parties.

[/landlens/deal-room](#)



# Twenty-four checks you can run yourself, at no cost.

## Records and verification

The registers themselves, read for you.

Encumbrance Certificate

Patta and Chitta

Field Measurement Sketch

EC Analyzer

Bank charge check

Court case search

Seller background check

Approval check by survey

## Value and duty

What it is worth and what it costs to register.

Guideline value by street

Guideline value by survey

Stamp duty and registration fees

Capital gains

Floor space index

Area unit converter

## Zoning and land use

What the plan says can happen on this land.

Land use zone finder

CMDA land use check

Coastal regulation zone

Master plan check

Water bodies finder

Airport height clearance

## Registers and directories

Who holds it, and which office keeps the record.

Find your registering office

Temple property check

Waqf property check

RERA register



Every free tool  
/tools



Services we run  
for you  
/services



The LandLens  
suite  
/landlens/one



# Every claim in this document traces back to a government record.

---

Legal opinions, due diligence and title verification

---

Building plan, layout and sub-division approvals

---

Completion and occupancy certificates, regularisation

---

Escrow, negotiation and NRI property management

---

Land survey, soil testing, architecture and construction

---

**Verified RealEstate**  
3/350/2 Mettukuppam,  
OMR Thoraipakkam,  
Chennai 600 097, India  
[hello@verified.realestate](mailto:hello@verified.realestate)  
+91 9996 12 9996

Prepared from the registers named on the page each finding sits on. Where a register could not be read, this document says so in its place rather than leaving the gap to be read as a clean result.

