Verified RealEstate™

REFERENCE
CBE
KNDTA/GB9YH5QR/2023

ISSUED
26 December 2023

PP APPROVAL RECORD

# Planning Permission

Coimbatore district, Tamil Nadu

APPROVAL TYPE
**Layout Approval**


ISSUING AUTHORITY
**DTCP**

The approval as the planning authority issued it, reproduced in full behind this page.

An approval speaks to what was sanctioned, not to what was built. Completion is a separate record.

Verified RealEstate™
3/350/2 Mettukuppam,
OMR Thoraipakkam,
Chennai 600 097, India

hello@verified.realestate
+91 9996 12 9996
verified.realestate

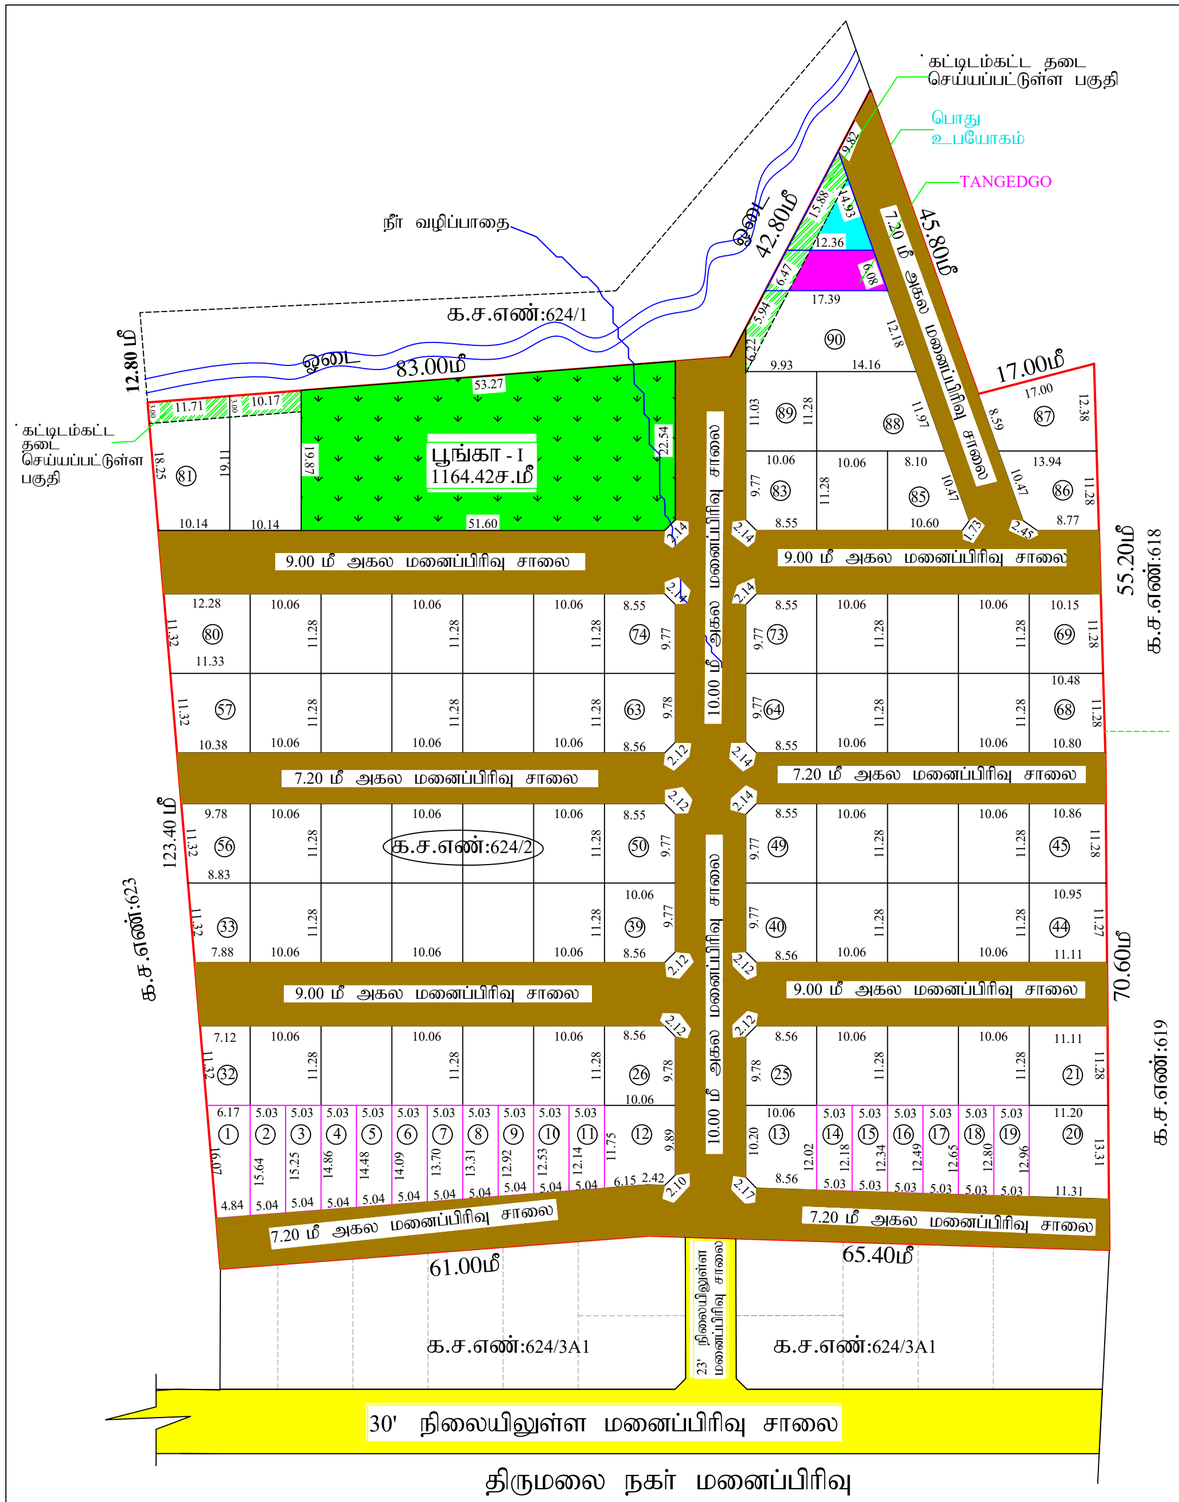


மாவட்ட நகர் ஊரமைப்பு அலுவலகம் கோயம்புத்தூர் மாவட்டம்

குறிச்சி புதுநகர் வளர்ச்சி குழுமம்

மலுமிச்சம்பட்டி ஊராட்சி

கோயம்புத்தூர் மாவட்டம்,மதுக்கரை வட்டம், மலுமிச்சம்பட்டி ஊராட்சி மற்றும் கிராமம், க.ச.எண் : 624/2 -ல் அமையும் உத்தேச குடியிருப்பு மனைப்பிரிவிற்கான ஒப்புதல் வரைபடம்.

அளவு : 1 அங்குலம் = 33 அடி (1:400)

இணையதள விண்ணப்பம் எண் : GB9YH5QR

வ

குறிப்பு:

மனைப்பிரிவின் பரப்பு - 4.16 ஏக்கர் (அ) 16834.92 ச.மீட்டர்

ஒதுக்கிய மனைகள் - 90

மனைப்பிரிவின் எல்லை -

நிலையிலுள்ள சாலை -

(உள்ளாட்சிக்கு தானாமாக ஒப்படைக்கப்பட்டது)

மனைப்பிரிவு சாலை - 5611.92 ச.மீட்டர்

பூங்கா தேவையான பரப்பு : (மனைப்பிரிவின் பரப்பு - மனைப்பிரிவு சாலைகளின் பரப்பு X 10 %
(16834.92 ச.மீ) - (5611.92 ச.மீ) x 10 % = 1122.30 ச.மீ)

ஒதுக்கப்பட்ட பரப்பு = 1164.42 ச.மீ (10.38%)

பொது உபயோகம் (ம) TANGEDGO-க்கு ஒப்படைக்கப்பட்ட பரப்பு
(மனைப்பிரிவின் பரப்பு - மனைப்பிரிவு சாலைகளின் பரப்பு) X (0.5 %)
(16834.92 -5611.92) X (0.5%) = 56.11 ச.மீ

பொது ஒதுக்கீடு - I : 86.92 ச.மீ = 0.67 % (உள்ளாட்சிக்கு ஒப்படைக்கப்பட்டவை)

பொது ஒதுக்கீடு - II : 85.30 ச.மீ = 0.66 % (TANGEDGO ஒப்படைக்கப்பட்டவை)

EWS மனைகளுக்கு ஒதுக்கப்பட வேண்டிய பரப்பு : (16834.92 ச.மீ - 5611.92 ச.மீ) X (10%) = 1122.30 ச.மீ

EWS மனைகளுக்கு ஒதுக்கப்பட்ட பரப்பு = 01 to 11, 14 to 19 =1153.14 ச.மீ (10.27 %)

கட்டிடம்கட்ட தடை செய்யப்பட்டுள்ள பகுதி -

மூலைமுடுக்கு:
(7.00 மீ) க்கு மேல் - (12.00 மீ) வரை அகலம் வரை உள்ள சாலைகளுக்கு
1.50 மீ ஒ 1.50 மீ விடப்படல் வேண்டும்.

நிபந்தனைகள்:

1. அரசாணை எண். 18 ஊ.வ(ம) உ.துறை நாள். 04.02.2019 (ம) அரசாணை 16 ந.நி (ம) கு.வ.துறை நாள்.31.01.2020 சாலைகள், பொது உபயோக ஒதுக்கீடு - 1 (ம) பொது உபயோக ஒதுக்கீடு - 2 உள்ளாட்சிக்கு தானமாக ஒப்படைக்கப்பட்டுள்ளது.
2. இம்மனைப்பிரிவிற்கு உள்ளாட்சி இறுதி ஒப்புதல் அளிக்கும்முன் இடத்தினை எந்ததுறையாலும் நில ஆர்ஜித நடவடிக்கை மேற்கொள்ளப்படவில்லை என்றும், எந்த துறைக்காகவும் நில ஆர்ஜித பட்டியல் மாவட்ட வருவாய் அலுவலருக்கு அனுப்பப்படவில்லை என்றும் தலைவர் மலுமிச்சம்பட்டி ஊராட்சியால் உறுதி செய்து கொள்ள வேண்டும்.
3. நில உரிமம் குறித்து வழங்கப்பட்ட சான்றுகள் மற்றும் பரிசீலனைக்கு சமர்ப்பிக்கப்பட்ட ஆவணங்கள் சரியானவையல்ல என்று அறியப்பட்டலோ அல்லது மனைப்பிரிவுக்கு தொழில்நுட்ப ஒப்புதல் வழங்கியதால் பாதிப்பு ஏற்படக்கூடிய சூழ்நிலை ஏற்படின் மனைப்பிரிவுக்கு வழங்கப்பட்ட தொழில்நுட்ப ஒப்புதல் எவ்வித முன்னறிவிப்பும் இன்றி நகர் ஊரமைப்பு ஆணையர் சென்னை அவர்களால் ரத்து செய்யப்படும்.
4. விற்பனைக்குண்டான மனைகளை விற்பனை செய்யும் போது இவ்வாணையின் நகலோடு நகர் ஊரமைப்புதுறையில் ஒப்புதல் அளிக்கப்பட்ட வரைபட நகல் மனை வாங்குபவர்களுக்கு கட்டாயம் வழங்கப்படல் வேண்டும்.
5. ஒப்புதல் அளிக்கப்பட்ட மனைப்பிரிவு வரைபடத்தை எந்த வித மாற்றம் விடுதலின்றி மனைப்பிரிவு நுழைவாயில் 60 செ.மீ x 120 செ.மீ அளவிலான நிரந்தர தகவல்பலகை மூலம் பொதுமக்கள் பார்வைக்கு நிரந்தரமாக பிரசுரிக்கப்பட வேண்டும்.
6. அரசாணை எண். 181 இ வீ.வ (ம) ந.ப துறை நாள். 09.12.2020 - ன் படி உத்தேச மனைப்பிரிவில் தார் சாலை (ம) கழிவுநீர் வடிகால் வசதி (ம) குடிநீர் வசதியுடன்கூடிய மேல்நிலை நீர்தேக்க தொட்டி (ம) மின்கம்பங்கள் ஆகியவை உள்ளாட்சியின் தகுத்திற்கேற்ப அமைக்கப்பட்ட பின்னர் உள்ளாட்சியால் இறுதி ஒப்புதல் வழங்கப்பட வேண்டும
7. அரசாணை எண் :141 - வீட்டு வசதி (ம) நகர்புற வளர்ச்சி துறை - நாள் 16.07.2022-ன் படி நடவடிக்கை மேற்கொள்ளப்படல் வேண்டும்.
8. குறைந்த வருவாய் பிரிவினருக்கான மனைகளை (EWS 1-22) மனை உட்பிரிவு அல்லது மனை ஒருங்கிணைப்பு செய்யக்கூடாது..

ம.வ / கு.பு.ந.வ.கு எண் : 48 / 2023 (இணைய வழி ஒப்புதல்)

திட்ட அனுமதி எண் : 53 / 2023

மொ.பூபதி
அளவர் / உதவி வரைவாளர்

சு.வேல்குமார்
வரைவாளர் நிலை- III

பெ.வசந்தி
கட்டட கலை /திட்ட உதவியாளர்

உறப்பினர் செயலர் / இணை இயக்குநர் (பொ)
குறிச்சி புதுநகர் வளர்ச்சி குழுமம்
கோயம்புத்தூர் மாவட்டம்,

THE LANDLENS SUITE

# Eight ways to know a piece of land before you pay for it.

This report covers one part of the picture. These cover the rest, drawn from the same government records, for any property in Tamil Nadu.

### LandLens One
Ask anything about a property and get an answer grounded in live government records, with the sources shown.
**/landlens/one**

### Verify My Land
Every record check run on one property and returned as a single report.
**/landlens/verify-my-land**

### Legal Opinion
An advocate's written opinion on the title, built on the records we pull for it.
**/landlens**

### One Map
Every layer on one map: the parcel, its boundary, zoning, water bodies and what sits around it.
**/landlens/one/map**

### PriceMap
What land actually changed hands for around this plot, taken from the registered deeds.
**/landlens/pricemap**

### Build Scope
What you are allowed to build here: floor space, height, coverage and setbacks.
**/landlens/build-scope**

### Property Tracker
Watch a property and hear about it when something new is registered against it.
**/landlens/property-tracker**

### Deal Room
Run the transaction in one place: documents, stamping, signatures and the parties.
**/landlens/deal-room**

FREE TOOLS · NO ACCOUNT NEEDED

# Twenty-four checks you can run yourself, at no cost.

## Records and verification

The registers themselves, read for you.

- Encumbrance Certificate
- Patta and Chitta
- Field Measurement Sketch
- EC Analyzer
- Bank charge check
- Court case search
- Seller background check
- Approval check by survey

## Value and duty

What it is worth and what it costs to register.

- Guideline value by street
- Guideline value by survey
- Stamp duty and registration fees
- Capital gains
- Floor space index
- Area unit converter

## Zoning and land use

What the plan says can happen on this land.

- Land use zone finder
- CMDA land use check
- Coastal regulation zone
- Master plan check
- Water bodies finder
- Airport height clearance

## Registers and directories

Who holds it, and which office keeps the record.

- Find your registering office
- Temple property check
- Waqf property check
- RERA register

**Every free tool**
/tools

**Services we run for you**
/services

**The LandLens suite**
/landlens/one

Verified RealEstate™

# Every claim in this document traces back to a government record.

- Legal opinions, due diligence and title verification
- Building plan, layout and sub-division approvals
- Completion and occupancy certificates, regularisation
- Escrow, negotiation and NRI property management
- Land survey, soil testing, architecture and construction

**Verified RealEstate**
3/350/2 Mettukuppam,
OMR Thoraipakkam,
Chennai 600 097, India
**hello@verified.realestate**
+91 9996 12 9996

Prepared from the registers named on the page each finding sits on. Where a register could not be read, this document says so in its place rather than leaving the gap to be read as a clean result.