

PP

APPROVAL RECORD

Planning Permission

Coimbatore district, Tamil Nadu

APPROVAL TYPE

Layout Approval


ISSUING AUTHORITY

DTCP

The approval as the planning authority issued it, reproduced in full behind this page.

An approval speaks to what was sanctioned, not to what was built. Completion is a separate record.

க.ச.எண்:220 /1

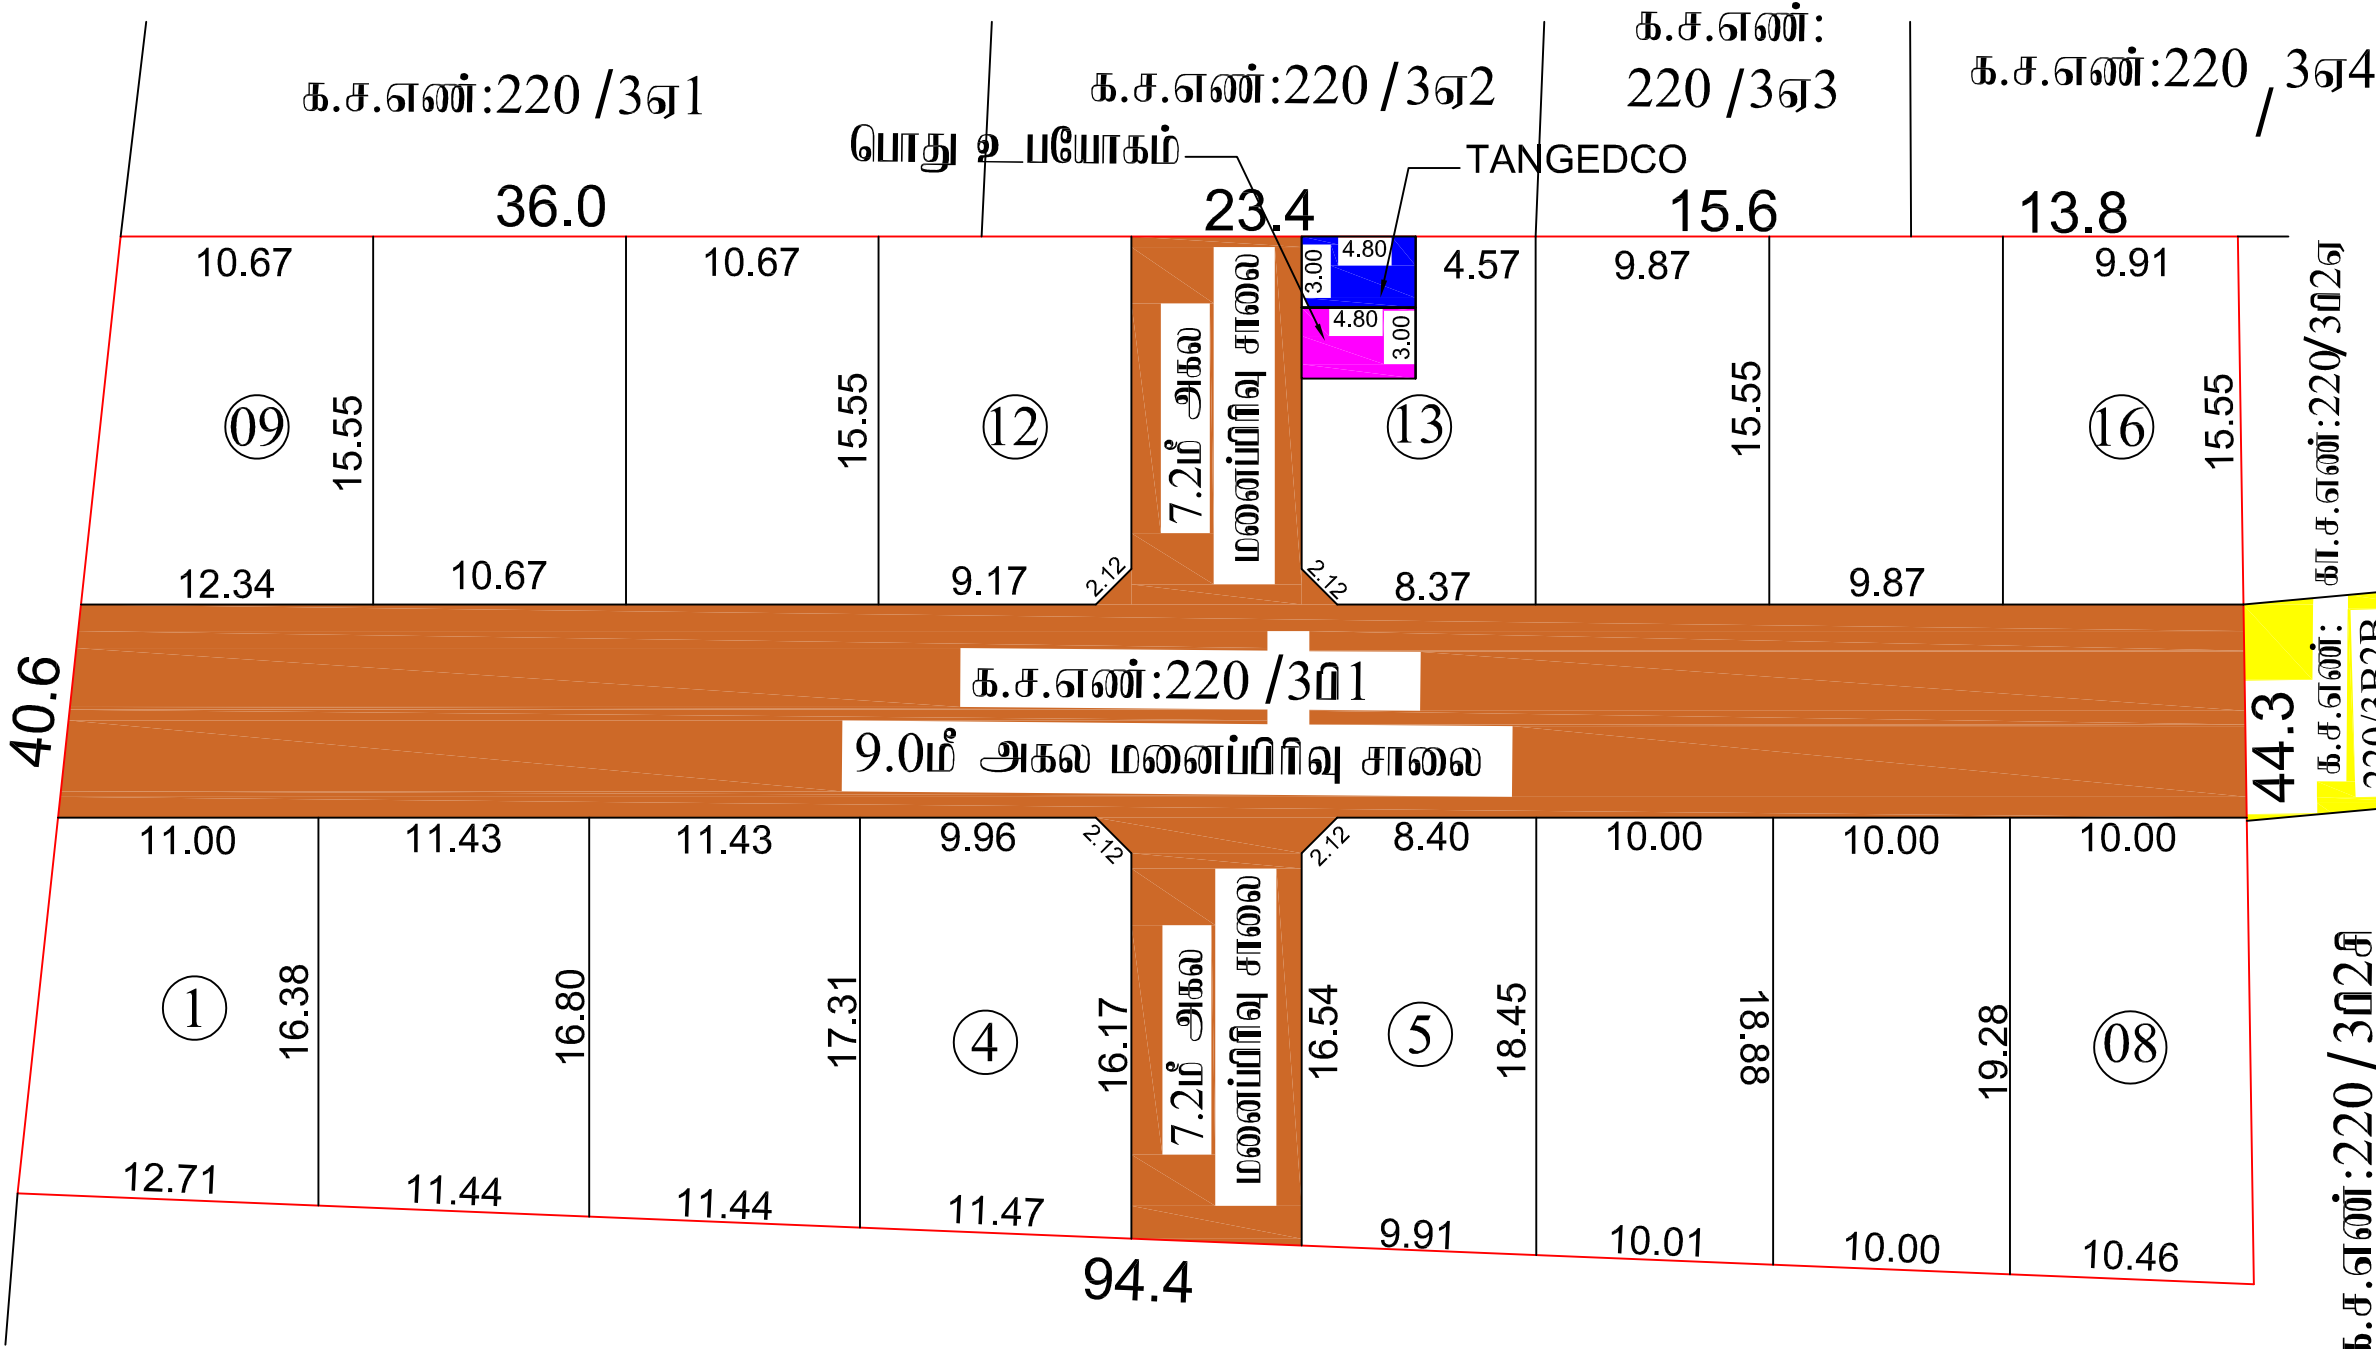

க.ச.எண்:220 /3௧2

க.ச.எண்:220 /3௧2

க.ச.எண்:220/3௧2B



கு.செல்வகுமார்
வரைவாளர் நிலை-III

மு.வளர்மதி
திட்ட உதவியாளர்

மாவட்ட நகர் ஊரமைப்பு அலுவலகம்
கோயம்புத்தூர் உள்நூர் திட்ட குழுமம்
கோயம்புத்தூர் மாவட்டம்

கோயம்புத்தூர் மாவட்டம், துவூர் வட்டம், கணியூர் கிராமம்,
க.ச.எண்: 220 /3௧1-ல் அமைபும் குடியிருப்பு மனைப்பிரிவுதொகை
தொழில்நுட்ப ஒப்புதல் வரைபடம்.

அளவு : 1:400
இணையவழி விண்ணாய்வு எண்: J89AKBRH / 2024.
குறிப்பு:
மனைப்பிரிவின் மொத்தப்பரப்பு: 0.95 ஏக்கர் (அ) 3844.00 ச.மீ
கோரிய மனைகள் : 16
ஒதுக்கிய மனைகள் : 16
மனைப்பிரிவின் எல்லை
நிலையிலுள்ள சாலை
பெறு ஒதுக்கீடு:
ஊராட்சிக்கு தானமாக ஒப்படைக்கப்பட்டவை:
1) மனைப்பிரிவு சாலை (ம) மூலமுடக்குகளின் பரப்பு : 1071.30ச.மீ.
2) பூங்காசிறகு தேவையான பரப்பு : மனைப்பிரிவின் மொத்த பரப்பு – (மனைப்பிரிவு சாலைகளின் பரப்பு) x 10%
= (3844.00 – 1071.30) x 10.0 % = 277.27ச.மீ.
அரசாணை எண் : 18 ந.நி.(ம) கு.வ துறை நான் : 04.02.2019 –ன் படி பூங்கா ஒதுக்கீடு 277.27ச.மீ.
அடைய அரசு வழிகாட்டி மதிப்பு தொகை மனுதராரால் செலுத்தப்பட்டது.

பெறு ஒதுக்கீடு:
ஊராட்சிக்கு தானமாக ஒப்படைக்கப்பட்டவையாவன:
1) மனைப்பிரிவு சாலை (ம) மூலமுடக்குகளின் பரப்பு : 1071.30ச.மீ.
2) ஊராட்சிக்கு ஒப்படைக்கப்பட வேண்டிய
பெறு உபயோகம் தேவையான பரப்பு : (மனைப்பிரிவு பரப்பு – மனைப்பிரிவு சாலைகளின் பரப்பு) x 0.5%
ஒதுக்கிய பரப்பு : (3844.00 – 1071.30) x 0.5 % = 13.86ச.மீ.
14.40ச.மீ. (0.519%)
3) TANGEDCO-ற்கு ஒப்படைக்கப்பட
வேண்டிய மின்பகம்பளம் தேவையான பரப்பு : (மனைப்பிரிவு பரப்பு – மனைப்பிரிவு சாலைகளின் பரப்பு) x 0.5%
ஒதுக்கிய பரப்பு : (3844.00 – 940.50) x 0.5 % = 13.86ச.மீ.
14.40மீ. (0.519%)

மூலம் முடக்கு :
12.0 மீ வரை உள்ள சாலைகளுக்கு 1.5மீ x 1.5மீ விட்டம் வேண்டும்.

நிபந்தனைகள்:
1. அரசாணை எண் : 18 ந.நி (ம) கு.வ துறை நான் : 04.02.2019-ன் படி சாலை (ம) பெறு உபயோகம் உள்வாங்கிக்கு
தானமாகவும், அரசாணை எண் : 16 ந.நி (ம) கு.வ. துறை நான் : 31.01.2020-ன் படி TANGEDCO –க்கான பரப்பு
TANGEDCO (அ) உள்வாங்கிக்கு தானமாக ஒப்படைக்கப்பட வேண்டும்.
2. இம்மனைப்பிரிவுக்கு உள்வாங்கி இறுதி ஒப்புதல் அளிக்கப்படும் இடத்தினை எந்தத்துறையாலும் நில ஆர்ஜித நடவடிக்கை
மேற்கொள்ளப்படவில்லை என்றும், எந்த துறைக்காகவும் நில ஆர்ஜிதப்பட்டபயம் மாவட்ட வசூலார் அலுவலருக்கு அனுப்பப்பட
வில்லை என்றும், செயல் அலுவலர், ஊராட்சி உறுதி செய்து கொள்ள வேண்டும்.
3. நில உரிம குறித்து வழங்கப்பட்ட சான்றுகள் மற்றும் பரிசீலனைக்கு சமர்ப்பிக்கப்பட்ட ஆவணங்கள் சரியானவையல்ல என்று
அறியப்பட்டபோது அல்லது மனைப்பிரிவுக்கு நேரில்நுட்ப ஒப்புதல் வழங்கியதால் பரப்பு ஒப்படைக்கப்படி துரிதமை ஒப்புதல்
மனைப்பிரிவுக்கு வழங்கப்பட்ட நேரில்நுட்ப ஒப்புதல் எவ்வித முன்னறிவிடம் இன்றி நம் ஊரமைப்பு துறையால்
ரத்து செய்யப்படும்.
4. விற்பனைக்குரிய மனைகளை விற்பனை செய்யும் போது இவ்வாணமரின் நகலோடு நம் ஊரமைப்புத்துறையின்
ஒப்புதல் அளிக்கப்பட்ட வரைபட நகல் மனை வாங்குபவர்களுக்கு கட்டப்படும் வழங்கப்பட வேண்டும்.
5. ஒப்புதல் அளிக்கப்பட்ட மனைப்பிரிவு வரைபடத்தை எந்த வித மற்றும் விதிகளிலிருந்து மனைப்பிரிவு துறைவாரியலில்
60cm x 120cm அளவிலான நிரந்தர தகவல்பலகை மூலம் பெறுமக்கள் பரவைக்கு நிரந்தரமாக பாதிக்கப்பட வேண்டும்
6. உத்தேச மனைப்பிரிவு சாலைகள், மறைநிலை வடிவம் வசதி, குடிநீர் வசதிகள் (ம) நேருவிளக்குகள் ஆகியவை உள்வாங்கிமரின்
விருப்பத்திற்கு ஏற்ப அமைக்கப்பட்ட பின்னர் இறுதி ஒப்புதல் வழங்க வேண்டும்.

ம.வ/(கோ.உ.தி.கு) எண் : 512 / 2024
திட்ட அனுமதி எண் : 611/ 2024

உறுப்பினர் மேலவர் / இணை இயக்குமர் (ம.வ.)
கோயம்புத்தூர் உள்நூர் திட்ட குழுமம்
கோயம்புத்தூர் மாவட்டம்.

Eight ways to know a piece of land before you pay for it.

This report covers one part of the picture. These cover the rest, drawn from the same government records, for any property in Tamil Nadu.

LandLens One

Ask anything about a property and get an answer grounded in live government records, with the sources shown.

[/landlens/one](#)



Verify My Land

Every record check run on one property and returned as a single report.

[/landlens/verify-my-land](#)



Legal Opinion

An advocate's written opinion on the title, built on the records we pull for it.

[/landlens](#)



One Map

Every layer on one map: the parcel, its boundary, zoning, water bodies and what sits around it.

[/landlens/one/map](#)



PriceMap

What land actually changed hands for around this plot, taken from the registered deeds.

[/landlens/pricemap](#)



Build Scope

What you are allowed to build here: floor space, height, coverage and setbacks.

[/landlens/build-scope](#)



Property Tracker

Watch a property and hear about it when something new is registered against it.

[/landlens/property-tracker](#)



Deal Room

Run the transaction in one place: documents, stamping, signatures and the parties.

[/landlens/deal-room](#)



Twenty-four checks you can run yourself, at no cost.

Records and verification

The registers themselves, read for you.

Encumbrance Certificate

Patta and Chitta

Field Measurement Sketch

EC Analyzer

Bank charge check

Court case search

Seller background check

Approval check by survey

Value and duty

What it is worth and what it costs to register.

Guideline value by street

Guideline value by survey

Stamp duty and registration fees

Capital gains

Floor space index

Area unit converter

Zoning and land use

What the plan says can happen on this land.

Land use zone finder

CMDA land use check

Coastal regulation zone

Master plan check

Water bodies finder

Airport height clearance

Registers and directories

Who holds it, and which office keeps the record.

Find your registering office

Temple property check

Waqf property check

RERA register



Every free tool
/tools



Services we run
for you
/services



The LandLens
suite
/landlens/one



Every claim in this document traces back to a government record.

Legal opinions, due diligence and title verification

Building plan, layout and sub-division approvals

Completion and occupancy certificates, regularisation

Escrow, negotiation and NRI property management

Land survey, soil testing, architecture and construction

Verified RealEstate
3/350/2 Mettukuppam,
OMR Thoraipakkam,
Chennai 600 097, India
hello@verified.realestate
+91 9996 12 9996

Prepared from the registers named on the page each finding sits on. Where a register could not be read, this document says so in its place rather than leaving the gap to be read as a clean result.

