

PP

APPROVAL RECORD

Planning Permission

Coimbatore district, Tamil Nadu

APPROVAL TYPE


Layout Approval

ISSUING AUTHORITY

Town Panchayat

The approval as the planning authority issued it, reproduced in full behind this page.

An approval speaks to what was sanctioned, not to what was built. Completion is a separate record.

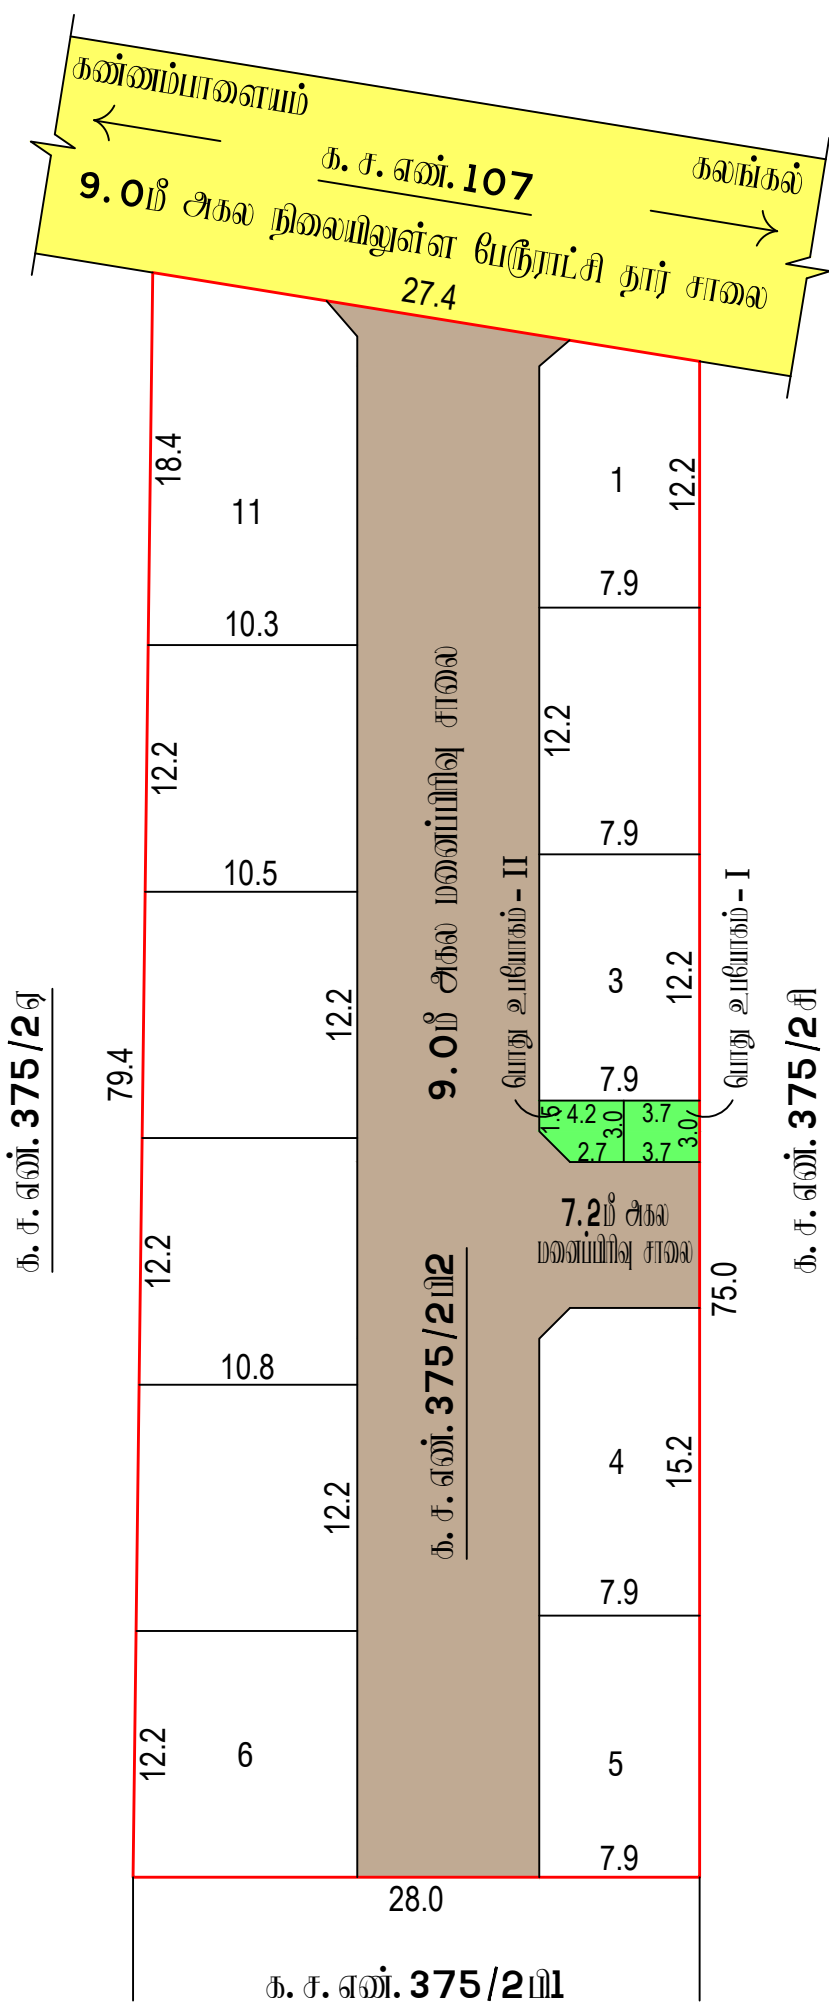

மாவட்ட நகர் ஊராமைப்பு சிவசுவகம், கோயம்புத்தூர் மாவட்டம்

கோயம்புத்தூர் உள்ளூர் திட்டக்குழுவும்

கண்ணிப்பாளையம் பேரூராட்சி

கோயம்புத்தூர் மாவட்டம், துவார் வட்டம், கண்ணம்பாளையம் பேரூராட்சி (ம) கிராமம்,

க.ச.என்கள். 375/2மீ2 -ல் சிமையும் உத்தேச குடியிருப்பு மனைப்பிரிவின்கான

தொழில்நுட்ப ஒப்புதல் வரையடம்.

அளவு : 1அங்குலம் = 33 அடி (1:400)

இணையதள விண்ணப்பம் எண் : KG82NEWG




குறிப்பு:


மனைப்பிரிவின் பரப்பு : 0.50 ஏக்கர் (அ) 2025.00 ச.மீ

ஒதுக்கிய மனைகள் : 11

மனைப்பிரிவின எல்லை

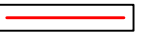

நிலையிலுள்ள சாலை

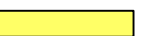

(பொது ஷுக்கீடு) உள்ளாட்சிக்கு தாமதமாக ஒப்படைக்கப்பட்டவை:

i) மனைப்பிரிவு சாவல : 754.83 ச.மீ



ii) பூங்கா தேவையான பரப்பு : (மனைப்பிரிவின் பரப்பு - மனைப்பிரிவு சாலைகளின் பரப்பு) x 10 %
(2025.00 ச.மீ) - (754.83 ச.மீ) x 10 % = 127.02 ச.மீ

பூங்கா ஒதுக்கீடு அரசாணை எண்.18 ந.நி. (ம) கு.வ.து நாள்.04.02.2019 ன் யடி TNCD BR -19 விதி எண்.47(6) ன் யடி OSR ஈடான அரசு வழிகாட்டி மதியடித் தொகை மனுதாரரால் செலுத்தப்பட்டுள்ளது.

iii) உள்ளடக்கித் தேவையான மரப்பு : (மனைப்பயிர்வின் மரப்பு - மனைப்பயிர்வு சாலைகளின் மரப்பு) x 0.5 %
(2025.00 ச.மீ) - (754.83 ச.மீ) x 0.5 % = 6.35 ச.மீ

ஒப்படைக்கப்பட்ட பரப்பு : 11.10 ச.மீ (0.87 %)



iv) TANGEDCO தேவையான பரப்பு : (மனைப்பிரிவின் பரப்பு - மனைப்பிரிவு சாலைகளின் பரப்பு) x 0.5 %
(2025.00 ச.மீ) - (754.83 ச.மீ) x 0.5 % = 6.35 ச.மீ

ஒப்படைக்கப்பட்ட மரப்பு : 11.48 ச.மீ (0.90 %)



மூலம் (7.2 மீ) க்கு மேல் (12.0 மீ) வரை உள்ள சாலைகளுக்கு 1.5 x 1.5 மீ விடப்படல் வேண்டும்.

நிபந்தனைகள்:

1. அரசாணை எண்.18 ஊ.வ. (ம) உ.துறை நாள்.04.02.2019 (ம) அரசாணை 16 ந.தி(ம)கு.வ.துறை நாள்.
31.01.2020 சாலைகள், பூங்கா (ம) பொது ஒதுக்கீடு-I ஒதுக்கீட்டினை உள்ளடக்கும், பொது ஒதுக்கீடு-II TANGEDCO -க்கும் தானமாகப்பெற நடவடிக்கை மேற்கொள்ளப்பட வேண்டும்.
2. இம்மனைப்பிரிவிடற்கு உள்ளடங்கி இறுதி ஒப்புதல் அளிக்கும்முன் இடத்தினை எந்தத்திறையாலும் நில ஆர்ஜித நடவடிக்கை மேற்கொள்ளப்படவில்லை என்றும், எந்த துறைக்காகவும் நில ஆர்ஜிதப்பட்டியல் மாட்டவருளாம் அலுவலருக்கு அனுப்பப்பட வில்லை என்றும், சோல் அலுவலர், கன்னம்மாளையம் பேரூராட்சி ஊழி செய்து கொள்ள வேண்டும்.
3. நில உரிமம் குறித்து வழங்கப்பட்ட சான்றுகள் மற்றும் பரிசீலனைக்கு சாப்பிக்கப்பட்ட ஆவணங்கள் சரியானவையல்ல என்று அறியப்பட்டபொழுது அல்லது மனைப்பிரிவிடற்கு தொழில்நுட்ப ஒப்புதல் வழங்கியதால் பாதிப்பு ஏற்படக்கூடிய குற்றத்தை ஏற்படும் மனைப்பிரிவிடற்கு வழங்கப்பட்ட தொழில்நுட்ப ஒப்புதல் எவ்வித முன்னறிவிடும் இன்றி நகர் ஊரமைப்பு ஆணையர் ,சேவ்னை அங்களால் ரத்து செய்யப்படும்.
4. விழ்பனைக்குவடான மனைகளை விழ்பனை செய்யும் பொது இன்னாவனையில் நகலோடு நகர் ஊரமைப்புத்துறையில் ஒப்புதல் அளிக்கப்பட்ட வரையட நகல் மனை வளங்குபவர்களுக்கு கட்டடம் வழங்கப்பட வேண்டும்.
5. ஒப்புதல் அளிக்கப்பட்ட மனைப்பிரிவு வரையடத்தை எந்த வித மாற்றம் விருதலின்றி மனைப்பிரிவு நுழைவாயிலில் 60 cm x 120 cm அளவிலான நிறத்த தகவல்பலகை மூலம் பொதுமக்கள் பார்வைக்கு நிரந்தரமாக மிரகரிக்கப்பட வேண்டும்
6. அரசாணை எண்.181 வி.வ (ம) ந.ப.துறை நாள்.09.12.2020 -ன் படி உத்தேச மனைப்பிரிவில் தார் சாலை (ம) கழிவுநீர் வடிகால் வசதி (ம) குடிநீர் வசதியுடன் கூடிய மேல்நிலை நீர்த்தேக்க தொட்டி (ம) மின் கம்பங்கள் ஆகியவை உள்ளடங்கியிருந்திருந்த ஏற்பு அமைக்கப்பட்ட மின்னல் உள்ளடங்கியால் இறுதி ஒப்புதல் வழங்கப்பட வேண்டும்.
7. அரசாணை எண்.141 வீட்டு வசதி (ம) நகர்ப்புற வளர்ச்சித்துறை நாள்.16.07.2022 -ன் படி நடவடிக்கை மேற்கொள்ளப்பட வேண்டும்.

ம. வ / (கோ. உ. தி. கு) எண்: 186/2024 (இணைய வழி)

தில் சிறுமதி என்: 215/2024 (இணைய வழி)

உறுப்பினர் செயலர் / இனை இயக்குநர் (பொ)

கோயம்புத்தூர் உள்ளூர் திட்டக் குடும்பம்

தேயம்புத்தூர் மாவட்டம்.

ச. கார்த்திக்

சிளவர் / உதவி வரைவாளர்

லோ. வனிதா

வரைவாளர் நிலை - III

Eight ways to know a piece of land before you pay for it.

This report covers one part of the picture. These cover the rest, drawn from the same government records, for any property in Tamil Nadu.

LandLens One

Ask anything about a property and get an answer grounded in live government records, with the sources shown.

[/landlens/one](#)



Verify My Land

Every record check run on one property and returned as a single report.

[/landlens/verify-my-land](#)



Legal Opinion

An advocate's written opinion on the title, built on the records we pull for it.

[/landlens](#)



One Map

Every layer on one map: the parcel, its boundary, zoning, water bodies and what sits around it.

[/landlens/one/map](#)



PriceMap

What land actually changed hands for around this plot, taken from the registered deeds.

[/landlens/pricemap](#)



Build Scope

What you are allowed to build here: floor space, height, coverage and setbacks.

[/landlens/build-scope](#)



Property Tracker

Watch a property and hear about it when something new is registered against it.

[/landlens/property-tracker](#)



Deal Room

Run the transaction in one place: documents, stamping, signatures and the parties.

[/landlens/deal-room](#)



Twenty-four checks you can run yourself, at no cost.

Records and verification

The registers themselves, read for you.

Encumbrance Certificate

Patta and Chitta

Field Measurement Sketch

EC Analyzer

Bank charge check

Court case search

Seller background check

Approval check by survey

Value and duty

What it is worth and what it costs to register.

Guideline value by street

Guideline value by survey

Stamp duty and registration fees

Capital gains

Floor space index

Area unit converter

Zoning and land use

What the plan says can happen on this land.

Land use zone finder

CMDA land use check

Coastal regulation zone

Master plan check

Water bodies finder

Airport height clearance

Registers and directories

Who holds it, and which office keeps the record.

Find your registering office

Temple property check

Waqf property check

RERA register



Every free tool
/tools



Services we run
for you
/services



The LandLens
suite
/landlens/one



Every claim in this document traces back to a government record.

Legal opinions, due diligence and title verification

Building plan, layout and sub-division approvals

Completion and occupancy certificates, regularisation

Escrow, negotiation and NRI property management

Land survey, soil testing, architecture and construction

Verified RealEstate
3/350/2 Mettukuppam,
OMR Thoraipakkam,
Chennai 600 097, India
hello@verified.realestate
+91 9996 12 9996

Prepared from the registers named on the page each finding sits on. Where a register could not be read, this document says so in its place rather than leaving the gap to be read as a clean result.

