


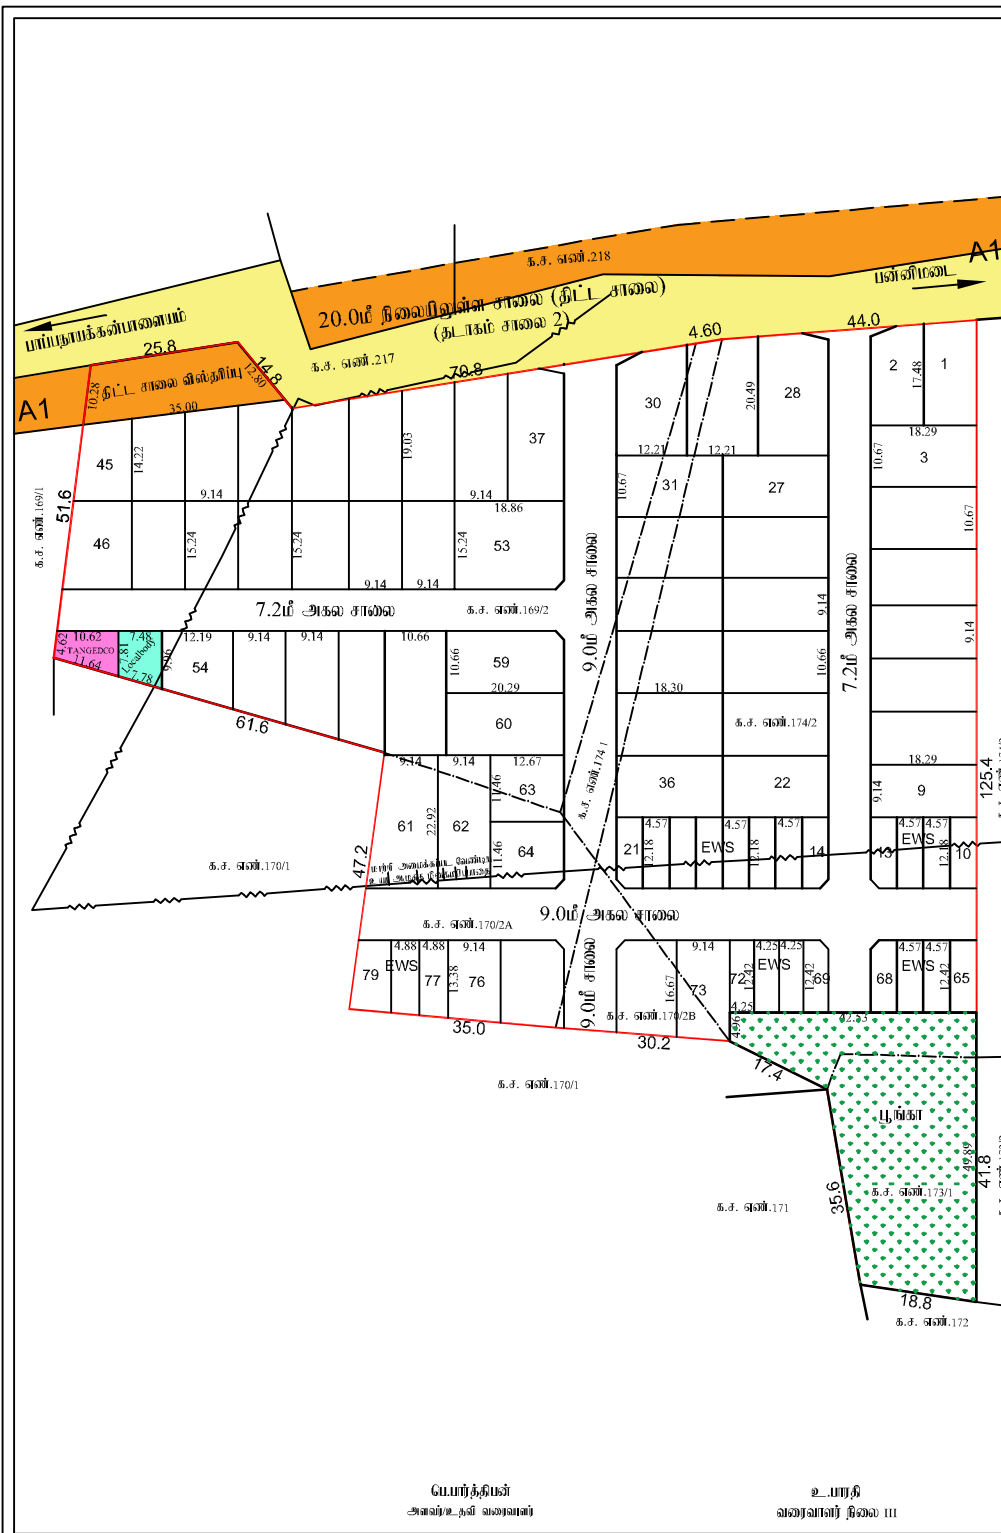

நகர் ஊரமைப்புத் துறை (DTCP) மாவட்ட நகர் ஊரமைப்பு அலுவலகம், கோயம்புத்தூர் மாவட்டம் கோயம்புத்தூர் உள்ளூர் திட்டக்குழுமம், பனிமிடை ஊராட்சி கோயம்புத்தூர் மாவட்டம், கோயம்புத்தூர் வட்டம், பனிமிடை ஊராட்சி மற்றும் கிராமம், க. ச. எண். 169/2, 170/2A, 170/2B, 173/1, 174/1,2 & அமைப்பு உத்தேச குடிநீர் மண்பரிவுக்கான தோழிநுட்ப ஒப்புதல் வரையம் பனிமிடை வி.அ.திட்டம் எண்.3	
அளவு : 1" = 660" (1:800) இணையதள விவரம் எண். : NEETRUS2 - நாள். 29.03.2023	
குறிப்பு 1.மண்பரிவின பரப்பு : 4.04எக்ஸ் - 16355.24ச.மீ 2.ஒதுக்கிய மனைகள் : 79 3.மண்பரிவின எல்லை 4.நினைபிலுள்ள சாலை 5.EWS மனைகளின் பரப்பு : 1306.60ச.மீ - 10.28% (10-21), (65-72), (77-79) 6.பெறு ஒதுக்கீடு (உள்ளாட்சிக்கு தனியாக ஒப்படைக்கப்படவை) 1.மண்பரிவு சாலை பரப்பு : 3345.51ச.மீ 2.உள்ளாட்சிக்கு ஒப்படைப்பு செய்யப்பட்ட திட்ட சாலை விலத்தியு பரப்பு : 315.80ச.மீ 3661.31ச.மீ 3.பூங்கா (மண்பரிவின பரப்பு 3000 ச.மீ க்கு மேல் இல்லை) பூங்கா பரப்பு = (மண்பரிவின பரப்பு - மண்பரிவு சாலைகளின் பரப்பு) x (10/100) (16355.24ச.மீ - 3661.31ச.மீ) x (10/100) = 1269.39ச.மீ ஒப்படைக்கப்பட்ட பரப்பு : 1295.60 ச.மீ (10.20%) 4.பெறு உபயோகம் a.உள்ளாட்சிக்கு ஒப்படைக்க வேண்டிய பரப்பு = (மண்பரிவின பரப்பு - மண்பரிவு சாலைகளின் பரப்பு) x (0.5/100) (16355.24ச.மீ - 3661.31ச.மீ) x (0.5/100) = 63.46ச.மீ ஒப்படைக்கப்பட்ட பரப்பு : 66.4 ச.மீ (0.52%) b.TANGEDO க்கு ஒப்படைக்க வேண்டிய பரப்பு = (மண்பரிவின பரப்பு - மண்பரிவு சாலைகளின் பரப்பு) x (0.5/100) (16355.24ச.மீ - 3661.31ச.மீ) x (0.5/100) = 63.46ச.மீ ஒப்படைக்கப்பட்ட பரப்பு : 67.5 ச.மீ (0.53%)	
திட்ட வரம்பு 9.0மீ வரை அகலம் உள்ள சாலைகளுக்கு 1.5 மீ விடப்படல் வேண்டும். 18.0மீ -க்கு மேல் 30.5மீ வரை அகலம் உள்ள சாலைகளுக்கு 4.5 மீ விடப்படல் வேண்டும். முனை மூட்டை 9.0மீ வரைள்ள சாலைகளுக்கு 1.5 மீ x 1.5 மீ விடப்படல் வேண்டும். 12.0மீ -க்கு மேல் 30.5மீ வரை அகலம் உள்ள சாலைகளுக்கு 4.5 மீ x 4.5 மீ விடப்படல் வேண்டும்.	
திருத்தணைகள் 1.அரசாணை எண். 18, கனாட்சி சிவாஜி (C) குடிநீர் வழங்கல் துறை (N.A.T) நாள் 04.02.2019 நிலைமையில் அமைந்த சாலை, பெறு உபயோகம் ஒதுக்கீடு உள்ளாட்சி தனியாக ஒப்படைக்கப்பட்டுள்ளது மற்றும் அரசாணை எண்.16 நாள் (C) குடிநீர் துறை நாள் 31.01.2020 நிலைமையில் TANGEDO ஒதுக்கீடு உள்ளாட்சிக்கு ஒப்படைக்கப்பட்டுள்ளது. 2.அரசாணை எண். 181, வீட்டுவசதி (C) கட்டிபுற வசதி துறை நாள் 09.12.2020ல் ஒதுக்கீடுள்ள சாலைகளில்,மேலாதிக்க வழங்கல் வசதி, மேலாதிக்க திட்டப்படி கட்டிபுற வசதிகள் மற்றும் மேலாதிக்க வசதி உள்ளாட்சி மின் விநியோகத்திற்கான அமைக்கப்பட்ட பின்னர் இவற்றில் ஒப்படைக்க வழங்கப்பட வேண்டும். 3.அரசாணை எண். 141, வீட்டுவசதி (C) கட்டிபுற வசதி துறை நாள் 16.07.2022 நிலைமையில் பரப்பு பரவாக்கல் மேற்கொள்ளப்பட வேண்டும். 4.இந்தமண்பரிவுத் திட்ட ஊராட்சி இவற்றில் ஒப்படைக்க அளவுக்கு முன் திட்டத்தை வகுத்துவரையம் கீழ் ஆதரவு கட்ட வழங்கல் மேற்கொள்ளப்பட வேண்டும் என்றும், எந்த துறைக்காகவும் கீழ் ஆதரவு கட்டப்பட வழங்கல் அனுப்பப்பட வேண்டும் என்றும் ஊராட்சித் தலைவர் உறுதி செய்து கொள்ள வேண்டும். 5.கீழ் உத்தரவு குறித்து வழங்கப்பட்ட சான்றுகள் மற்றும் பரிசீலனைக்கு சமர்ப்பிக்கப்பட்ட ஆவணங்கள் ஏற்கனவே எவ்வித அறிவிப்பும் இல்லாமல் அல்லது மண்பரிவுக்கு ஒதுக்கீடு வழங்கப்படும் பரப்பு வழங்கப்படும் பரப்பு வழங்கல் ஏற்புடன் மண்பரிவுக்கு வழங்கப்பட்ட ஒதுக்கீடு வழங்கல் அளவுக்கு முன்னிலையில் இவற்றில் ஊராட்சி இயக்குனர், சேனின் அவர்கள் தீர்மானம். 6.விற்பனைக்குரிய மனைகளை விற்பனை செய்யும் பெறு இவ்வகையின் கட்டிடங்களை ஊராட்சிக்கு ஒப்படைக்க அளவுக்கு முன் திட்டம் வழங்கப்பட வேண்டும். 7.ஒப்படைக்க அளவுக்கு மண்பரிவு வரையம் கீழ் எந்த வித மற்றும் விநியோக மண்பரிவு துறைகளில் 6.4' அளவிலான திட்ட தகவல் மனை மூலம் பெறுக்கப்பட்ட பரப்பைக்கு திட்டப்படி மூலம் வழங்கப்பட வேண்டும். 8.உத்தேச மண்பரிவுத் திட்டம் ஊராட்சி உறுதி அளவுக்கு முன் அனுப்பி வைக்கப்படும் உத்தேச சாலைகளின் மேல்கட்டுப்பாடு மற்றும் தளத் தகவல் மேலும் அனுப்பப்பட வேண்டும்.	
இணைய தள [மாவ / கோ.உ.திரு எண் : 298/2023] [திட்ட அனுமதி எண் : 339/2023]	
உறுப்பினர் செயல்/இணை இயக்குனர்(மாவ) கோயம்புத்தூர் உள்ளூர் திட்டக்குழுமம்/மாவட்ட நகர் ஊரமைப்பு அலுவலகம் கோயம்புத்தூர் மாவட்டம்	