



கி.கௌதமி
அளவர் / உதவி வரைவாளர்

பாலமுருகன்
வரைவாளர் நிலை - 3


கிரிஜா
மேற்பார்வையாளர்

Other Details: Floor Space Index - FSI Area / Site Area - 1281.35 / 1403.93 = 0.913 No of Car Parking Required - 11 Nos No of Car Parking Provided - 11 Nos No of Two Wheeler Parking Required - 43 Nos No of Two Wheeler Parking Provided - 43 Nos	Reference: Site Boundary -  Proposed Building  Existing Road -  Existing Building to be demolished - 	இணையதள விண்ணப்பம் எண் : SWP / BPA / 0009383 / 2023 ம.வ / கோ.உதி.கு.எண் : 286 / 2023 (இணையவழி ஒப்புதல்) திட்ட அனுமதி எண் : 324 / 2023
---	---	---


இணையதள விண்ணப்பம் எண் : SWP / BPA / 0009383 / 2023

ம.வ / கோ.உ.தி.கு.எண் : 286 / 2023 (இணையவழி ஒப்புதல்)

திட்ட அனுமதி எண் : 324 / 2023

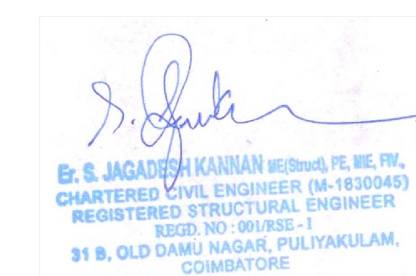

Registered Structural Engineer

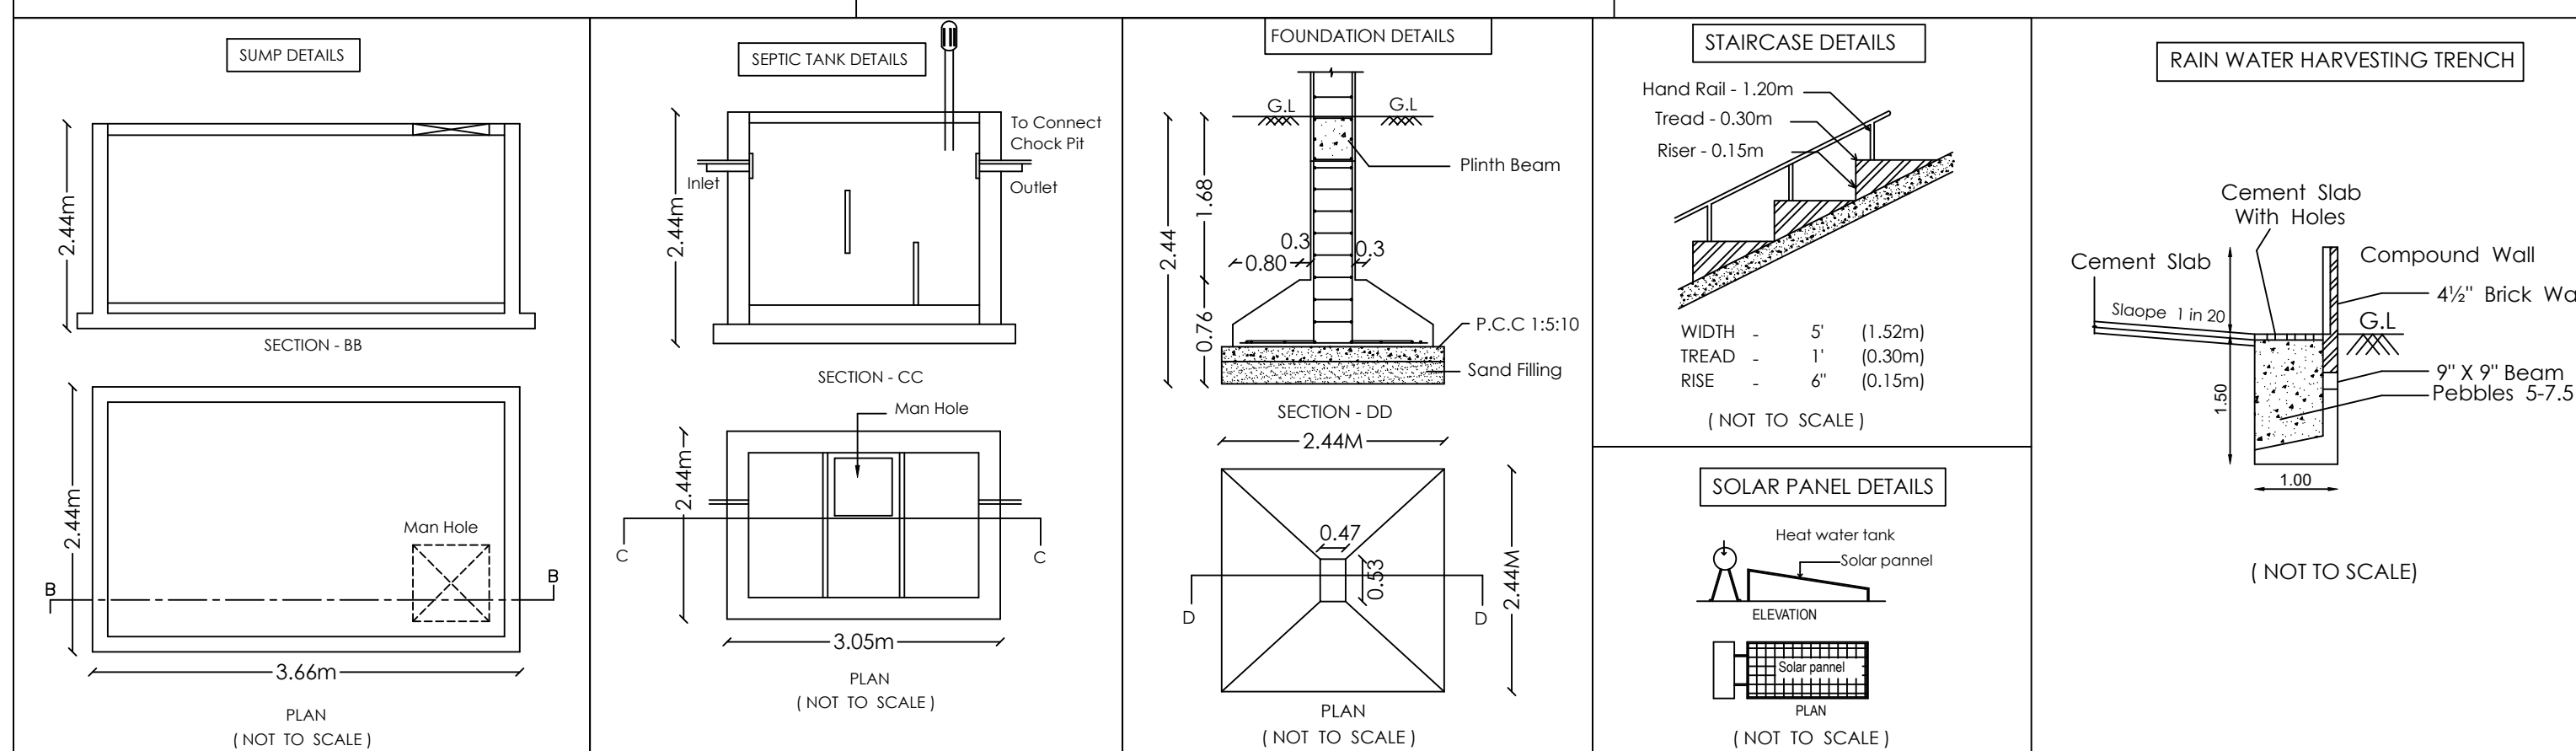


T. JOHN YOGARAJ
Architect Grade I (RA) CA / 2000 / 2696
Reg No: Coimbatore LPA/RA/RN-1/19/03/00
B.S Anand Abodes (Shalom)
28-A, Anna Street, Verudamparum,
Coimbatore - 641 025. Cell:98410 98221

Architect

S. D. Galsani
Applicant

Signature Not Verified
Signed by: Jami Dwyer for
Location Committee
Date: 2022.06.05 15:47:40