

PP

APPROVAL RECORD

Planning Permission

Coimbatore district, Tamil Nadu

APPROVAL TYPE


Layout Approval

ISSUING AUTHORITY

DTCP

The approval as the planning authority issued it, reproduced in full behind this page.

An approval speaks to what was sanctioned, not to what was built. Completion is a separate record.

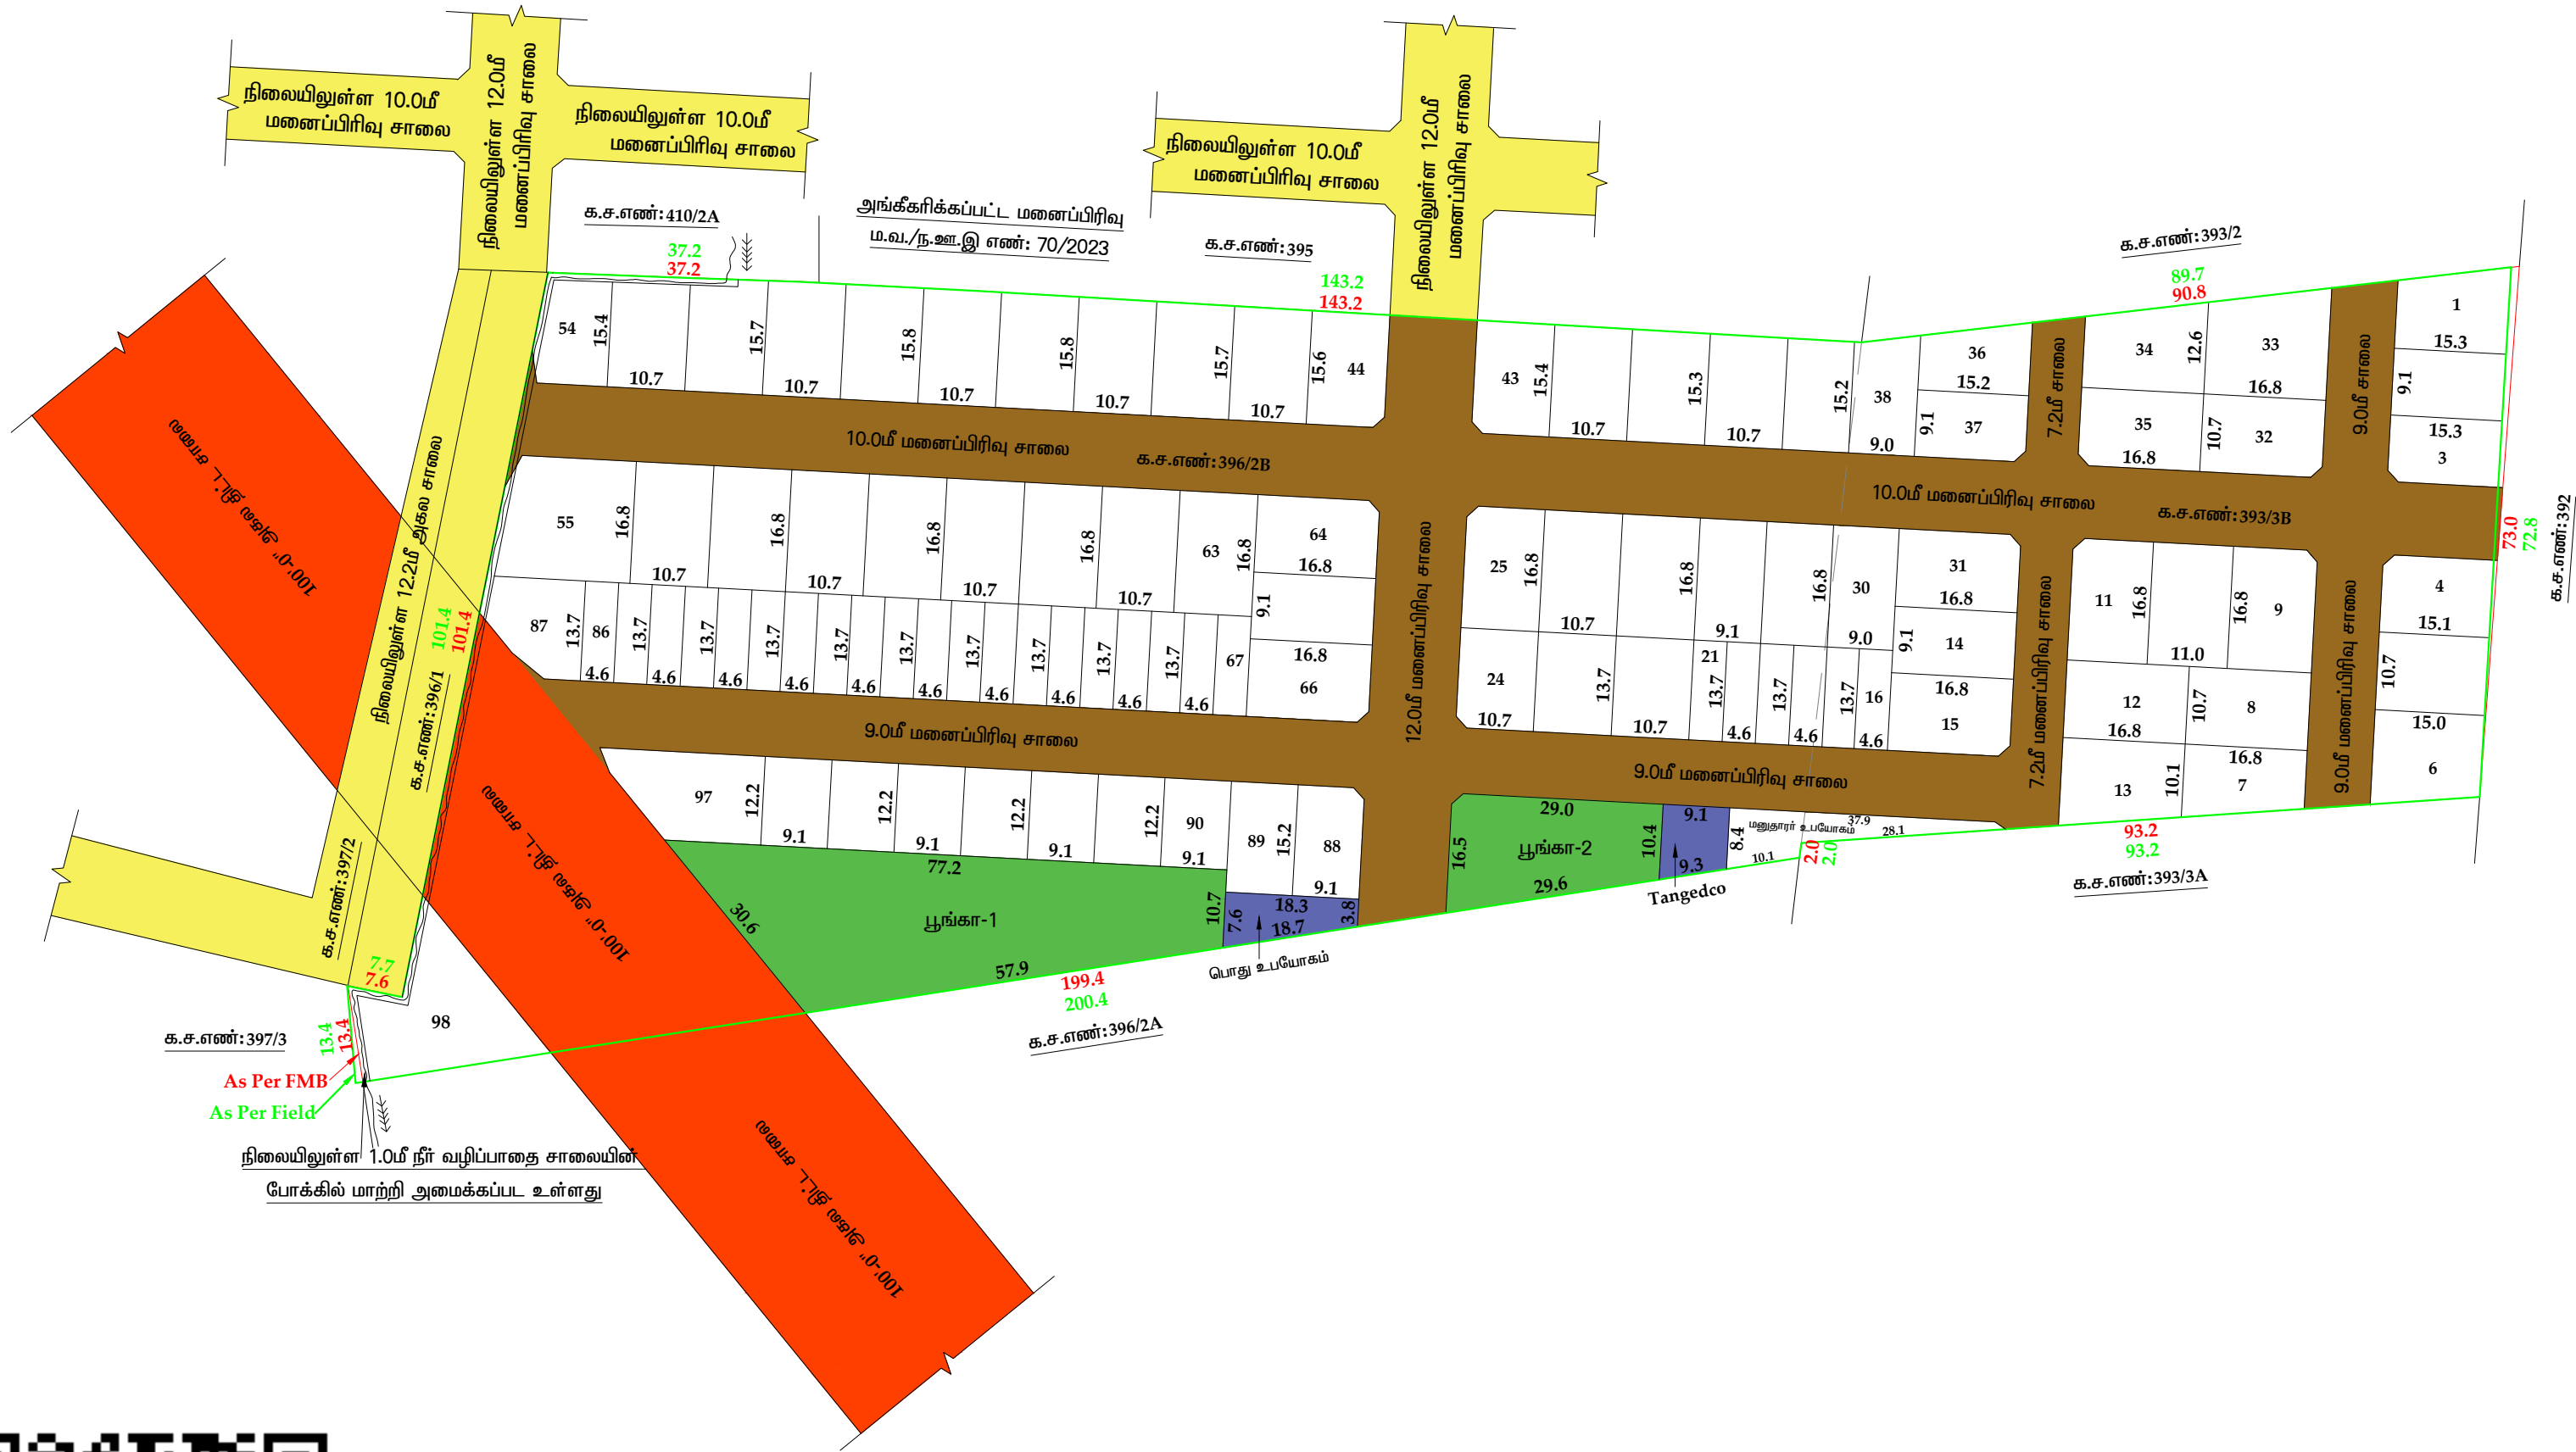

மாவட்ட நகர் ஊரமைப்பு அலுவலகம் கோயம்புத்தூர்
கோயம்புத்தூர் உள்ளூர் திட்டக்குழுமம்
அத்திப்பாளையம் ஊராட்சி
கோயம்புத்தூர் மாவட்டம், அன்னூர் வட்டம், அத்திப்பாளையம் ஊராட்சி,
அக்ரஹாரசாமகுளம் கிராமம், க.ச.எண்கள். 393/3B & 396/2B -ல் அமையும்
உத்தேச குடியிருப்பு மனைப்பிரிவிற்கான தொழில்நுட்ப ஒப்புதல் வரைபடம்.

அளவு - 1 : 400	வ
இணையதள விண்ணப்ப எண்: TABLMGZN	
குறிப்பு:-	
மனைப்பிரிவின் மொத்தப் பரப்பு (Area as per Patta)	: 5.72 ஏக்கர் (அ) 23150.00 ச.மீ
மனைப்பிரிவின் மொத்தப் பரப்பு (Area as per Document)	: 5.72 ஏக்கர் (அ) 23150.00 ச.மீ
மனைப்பிரிவின் மொத்தப் பரப்பு (Area as per FMB)	: 5.76½ ஏக்கர் (அ) 23332.37 ச.மீ
மனைப்பிரிவின் மொத்தப் பரப்பு (Area as per Field)	: 5.75¼ ஏக்கர் (அ) 23298.22 ச.மீ
கோரிய மனைகள்	: 100
ஒதுக்கிய மனைகள்	: 98 + 1 மனுதாரர் உபயோகம்
மனைப்பிரிவின் எல்லை (As per FMB)	
கள வரைபடம் எல்லை (As per Field)	
நிலையிலுள்ள சாலை	
EWS மனைகளுக்கு தேவையான பரப்பு : மனைப்பிரிவின் பரப்பு - மனைப்பிரிவு சாலைகளின் பரப்பு x 10% = (23150.00 - 7796.73) x 10 % = 1535.327 ச.மீ	
EWS மனைகளின் பரப்பளவு : 1635.78 ச.மீ = 10.65 %	
EWS மனைகளின் எண் : 16 - 21, 67 - 86 = 26 மனைகள்.	
பொது ஒதுக்கீடு :	
உள்ளாட்சிக்கு தானமாக ஒப்படைக்கப்பட்டவை :	
மனைப்பிரிவு சாலை	: 7796.73 ச.மீ
பூங்காவிற்கு தேவையான பரப்பு = (மனைப்பிரிவின் பரப்பு - மனைப்பிரிவின் சாலையின் பரப்பு x 10 % = (23150.00 - 7796.73) x 10 % = 1535.327 ச.மீ	
பூங்கா- 1 : 1175.705 ச.மீ	
பூங்கா- 2 : 388.925 ச.மீ	
ஒப்படைக்கப்பட்ட பூங்காவின் பரப்பு : 1564.63 ச.மீ - 10.19 %	
பொது ஒதுக்கீடான	
உள்ளாட்சிக்கு தானமாக ஒப்படைக்கப்பட்ட பொது ஒதுக்கீடு பரப்பு	
(மனைப்பிரிவின் பரப்பு - மனைப்பிரிவின் சாலையின் பரப்பு) x 0.5 % = (23150.00 - 7796.73) x 0.5% = 76.76 ச.மீ	
ஒப்படைக்கப்பட்ட பரப்பு : 104.31 ச.மீ - 0.67 %	
TANGEDCO - க்கு (அ) உள்ளாட்சிக்கு தானமாக ஒப்படைக்கப்பட்ட பொது ஒதுக்கீடு பரப்பு	
(மனைப்பிரிவின் பரப்பு - மனைப்பிரிவின் சாலையின் பரப்பு) x 0.5 % = (23150.00 - 7796.73) x 0.5% = 76.76 ச.மீ	
ஒப்படைக்கப்பட்ட பரப்பு : 85.54 ச.மீ - 0.55 %	
மூலம் மூலக் கு : 12.00 வரை அகலம் உள்ள சாலைகளுக்கு 1.50 x 1.50 விடப்படல் வேண்டும்.	
நிபந்தனைகள்:-	
1. அரசாணை எண் :18 நதி (ம) கு.வ துறை நான் : 04.02.2019-ன் படி சாலை (ம) பொது உபயோகம் உள்ளாட்சிக்கு தானமாகவும், அரசாணை எண் :16 நதி (ம) கு.வ துறை நான் : 31.01.2020 - ன் படி TANGEDCO -க்கான பரப்பு TANGEDCO (அ) உள்ளாட்சிக்கு தானமாகவும் ஒப்படைக்கப்பட்டுள்ளது.	
2. இம்மனைப்பிரிவிற்கு உள்ளாட்சி இறுதி ஒப்புதல் அளிக்கும் முன் இடத்தினை எந்தத் துறையாலும் நில ஆர்ஜித நடவடிக்கை மேற்கொள்ளப்படவில்லை என்றும், எந்தத் துறைக்காகவும் நில ஆர்ஜித பட்டியல் மாவட்ட வருவாய் அலுவலருக்கு அனுப்பப்படவில்லை என்றும் தலைவர், அத்திப்பாளையம் ஊராட்சி உறுதி செய்து கொள்ளவேண்டும்.	
3. நில உரிமம் குறித்து வழங்கப்பட்ட சான்றுகள் மற்றும் பரிசீலனைக்கு சமர்ப்பிக்கப்பட்ட ஆவணங்கள் சரியானவை அல்ல என அறியப்பட்டாலோ அல்லது மனைப்பிரிவிற்கு தொழில்நுட்ப ஒப்புதல் வழங்கியதால் பாதிப்பு ஏற்படக்கூடிய சூழ்நிலை ஏற்படும் மனைப்பிரிவிற்கு வழங்கப்பட்ட தொழில் நுட்ப ஒப்புதல் எவ்வித முன்னறிவிப்பின்றி நகர் ஊரமைப்பு இயக்குநர், சென்னை அவர்களால் ரத்து செய்யப்படும்.	
4. விற்பனைக்குட்பட்ட மனைகளை விற்பனை செய்யும்போது இவ்வாணயின் நகலேடு நகர் ஊரமைப்புத்துறையில் ஒப்புதல் அளிக்கப்பட்ட வரைபட நகல் மனை வாய்முயல்களுக்கு கட்டாயம் வழங்கப்பட வேண்டும்.	
5. ஒப்புதல் அளிக்கப்பட்ட மனைப்பிரிவு வரைபடத்தை எவ்வித மாற்றம் விடுதலின்றி மனைப்பிரிவு நடைமுறையளவில் 60cm x 120cm அளவிடான தகவல் பகை மூலம் பொது மக்கள் பார்வைக்கு நிரந்தரமாக பிரகடிக்கப்பட வேண்டும்.	
6. உத்தேச மனைப்பிரிவில் அரசாணை எண் :181 நதி (ம) கு.வ துறை நான் : 09.12.2020-ன் படி தார் சாலை, மழை நிவடிவால் வசதி , சூழநிலை வசதிகள் (ம) தெருவிற்குள்ளும் ஆகியவை உள்ளாட்சியின் விருப்பத்திற்கேற்ப அமைக்கப்பட்ட பின்னர் இறுதி ஒப்புதல் வழங்கப்பட வேண்டும்.	
7. அரசாணை எண் :18 நதி (ம) கு.வ துறை நான் : 04.02.2019-ன் படி விதி எண் :55(2)-ன் படி நிலையிலுள்ள நிலவியல் நிவழி பாதையினை சாலையின் போக்கில் மாற்றி அமைக்க நடவடிக்கை மேற்கொள்ளப்பட வேண்டும்.	
ம.வ. / கோ.உ.தி.கு.எண் : 705 / 2025 (இணையவழி ஒப்புதல்)	
திட்ட அனுமதி எண் : 819 / 2025 (இணையவழி ஒப்புதல்)	
உதவி இயக்குநர்/ இணை இயக்குநர் (மொ) கோயம்புத்தூர் உள்ளூர் திட்டக்குழுமம் கோயம்புத்தூர்	

Eight ways to know a piece of land before you pay for it.

This report covers one part of the picture. These cover the rest, drawn from the same government records, for any property in Tamil Nadu.

LandLens One

Ask anything about a property and get an answer grounded in live government records, with the sources shown.

[/landlens/one](#)



Verify My Land

Every record check run on one property and returned as a single report.

[/landlens/verify-my-land](#)



Legal Opinion

An advocate's written opinion on the title, built on the records we pull for it.

[/landlens](#)



One Map

Every layer on one map: the parcel, its boundary, zoning, water bodies and what sits around it.

[/landlens/one/map](#)



PriceMap

What land actually changed hands for around this plot, taken from the registered deeds.

[/landlens/pricemap](#)



Build Scope

What you are allowed to build here: floor space, height, coverage and setbacks.

[/landlens/build-scope](#)



Property Tracker

Watch a property and hear about it when something new is registered against it.

[/landlens/property-tracker](#)



Deal Room

Run the transaction in one place: documents, stamping, signatures and the parties.

[/landlens/deal-room](#)



Twenty-four checks you can run yourself, at no cost.

Records and verification

The registers themselves, read for you.

Encumbrance Certificate

Patta and Chitta

Field Measurement Sketch

EC Analyzer

Bank charge check

Court case search

Seller background check

Approval check by survey

Zoning and land use

What the plan says can happen on this land.

Land use zone finder

CMDA land use check

Coastal regulation zone

Master plan check

Water bodies finder

Airport height clearance

Value and duty

What it is worth and what it costs to register.

Guideline value by street

Guideline value by survey

Stamp duty and registration fees

Capital gains

Floor space index

Area unit converter

Registers and directories

Who holds it, and which office keeps the record.

Find your registering office

Temple property check

Waqf property check

RERA register



Every free tool
/tools



Services we run
for you
/services



The LandLens
suite
/landlens/one



Every claim in this document traces back to a government record.

Legal opinions, due diligence and title verification

Building plan, layout and sub-division approvals

Completion and occupancy certificates, regularisation

Escrow, negotiation and NRI property management

Land survey, soil testing, architecture and construction

Verified RealEstate
3/350/2 Mettukuppam,
OMR Thoraipakkam,
Chennai 600 097, India
hello@verified.realestate
+91 9996 12 9996

Prepared from the registers named on the page each finding sits on. Where a register could not be read, this document says so in its place rather than leaving the gap to be read as a clean result.

