

PP

APPROVAL RECORD

Planning Permission

Coimbatore district, Tamil Nadu

APPROVAL TYPE



Layout Approval



ISSUING AUTHORITY

DTCP

The approval as the planning authority issued it, reproduced in full behind this page.

An approval speaks to what was sanctioned, not to what was built. Completion is a separate record.

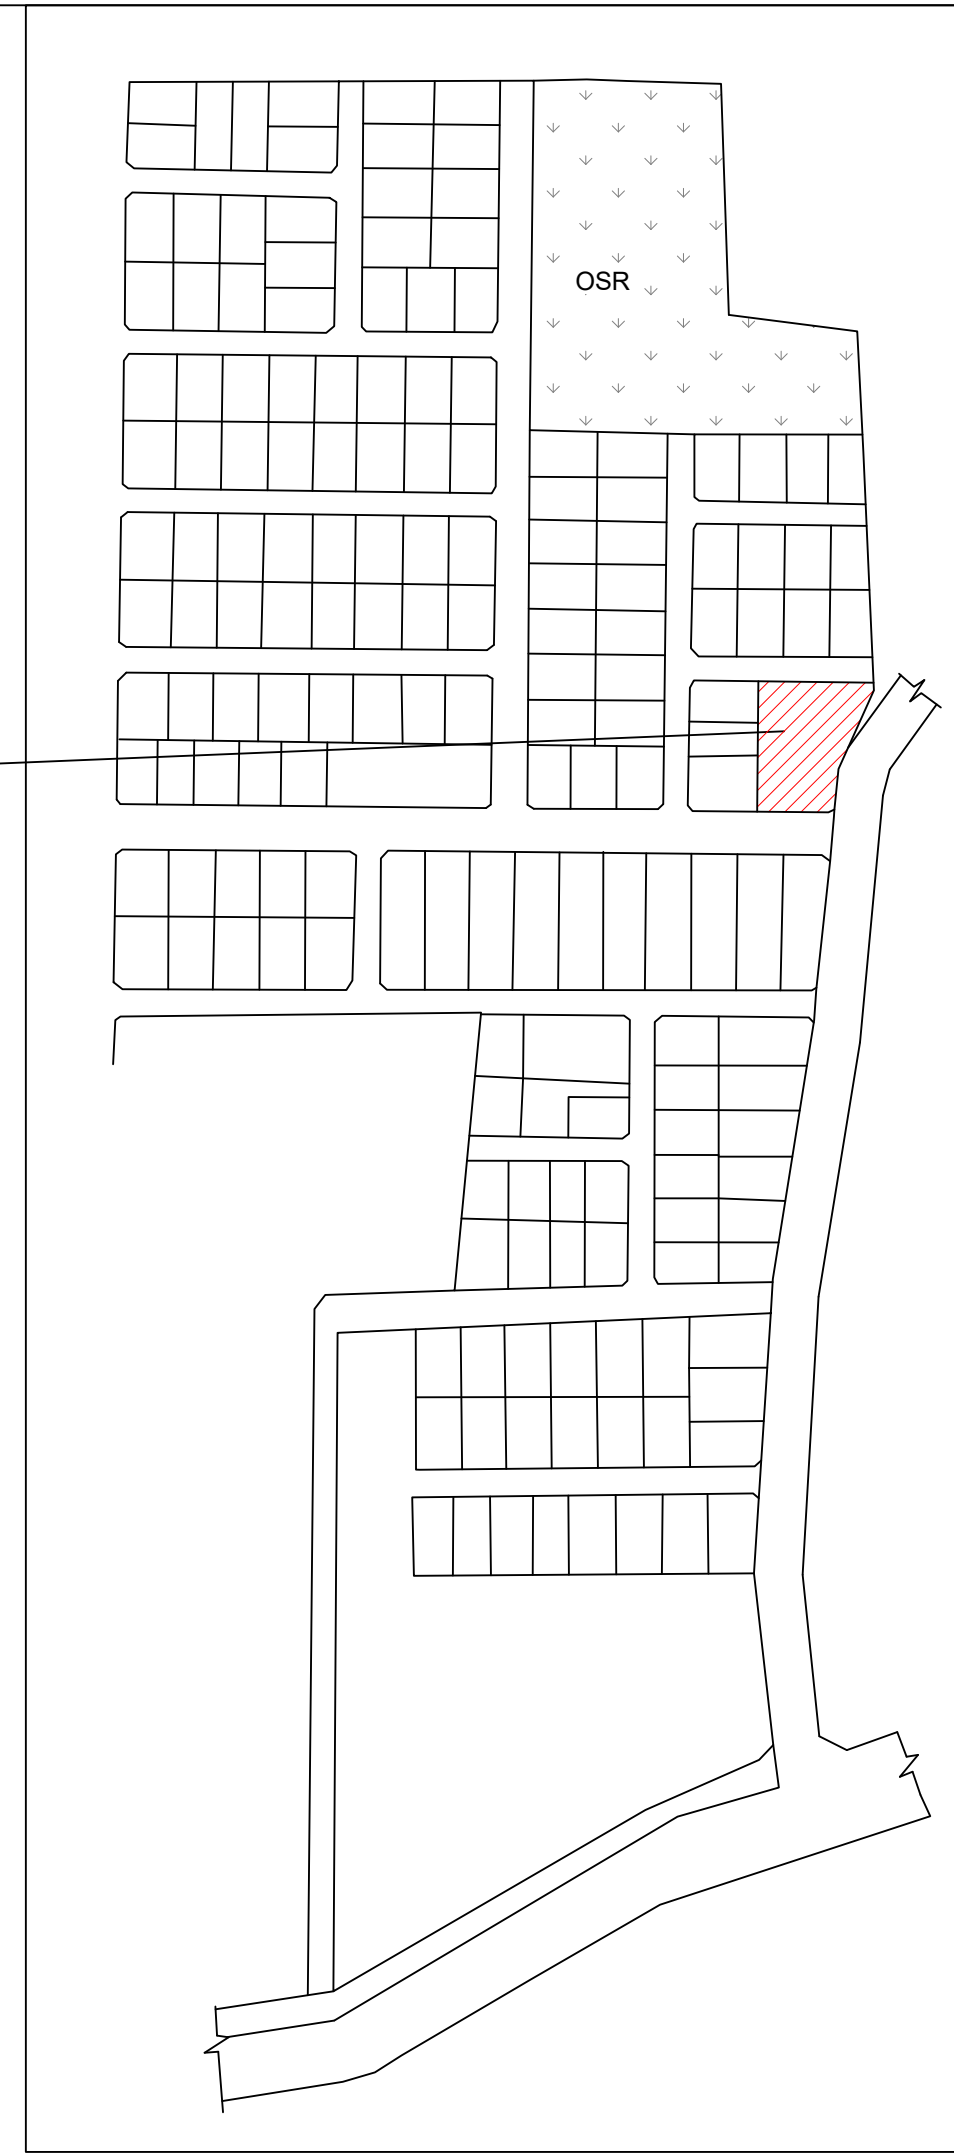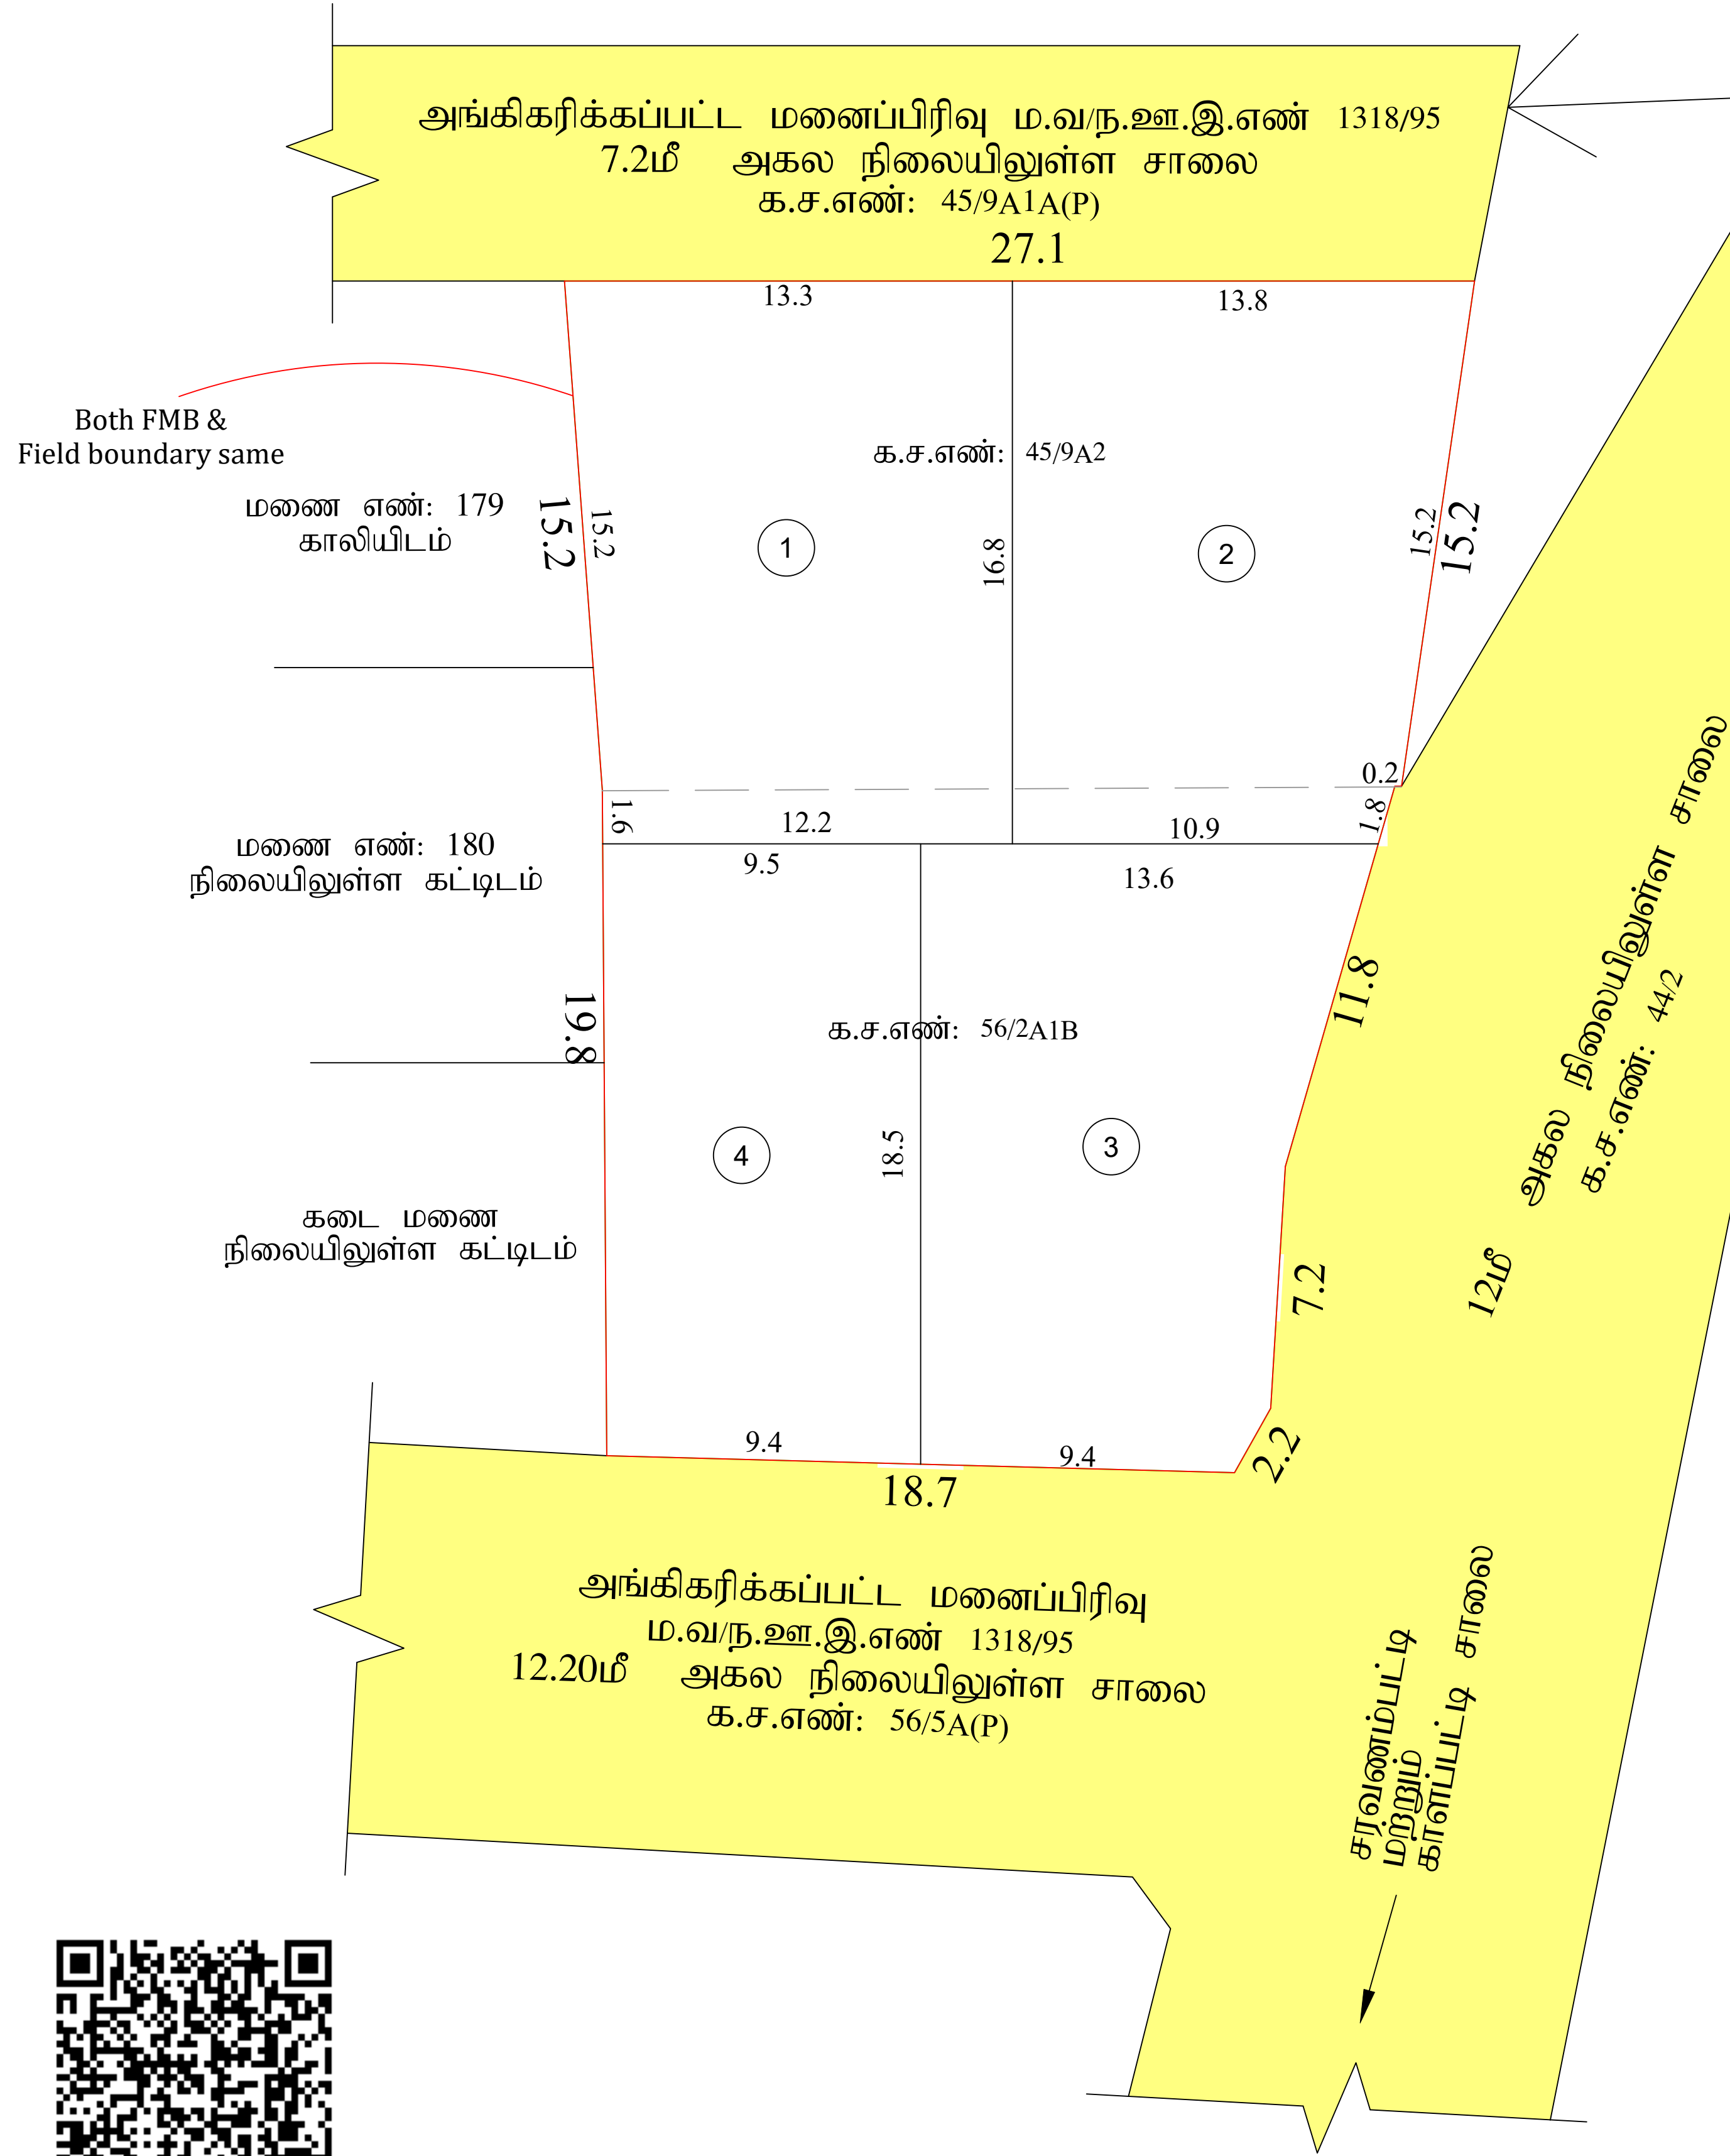

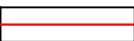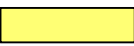மாவட்ட நகர் ஊரமைப்பு அலுவலகம் கோயம்புத்தூர்		
கோயம்புத்தூர் உள்ளூர் திட்டக்குழுமம்		
கோயம்புத்தூர் மாவட்டம், கோயம்புத்தூர் வடக்கு வட்டம், கோயம்புத்தூர் மாநகராட்சி விளாங்குறிச்சி கிராமம், க.ச.எண்கள் : 45/1 முதல் 45/9, 56/2(P), 66/2A(P) & 2B-ல் அமையும் அங்கிகரிக்கப்பட்ட மனைப்பிரிவு ம.வ/ந.ஊ.இ.எண் 1318/95-ல் சமுதாயக்கூடத்திற்காக ஒதுக்கப்பட்ட க.ச.எண்கள்: 45/9A2, 56/2A1B இடத்தினை குடியிருப்பு மனைகளாக மாற்றி அமைக்கப்பட்ட உத்தேச குடியிருப்பு மனை உட்பிரிவிற்கான தொழில்நுட்ப ஒப்புதல் வரைபடம்.		
இணையவழி எண் : UE50CIEX		
அளவு : 1:200		
குறிப்பு:-		
மனை உட்பிரிவின் மொத்த பரப்பு (As Per Patta)	=	0.20 ஏக்கர் (அ) 811.00 ச.மீ.
மனை உட்பிரிவின் மொத்த பரப்பு (As Per FMB)	=	0.20 ஏக்கர் (அ) 811.00 ச.மீ.
மனை உட்பிரிவின் மொத்த பரப்பு (As Per Field)	=	0.20 ஏக்கர் (அ) 811.00 ச.மீ.
ஒதுக்கப்பட்ட மனைகள்	=	4
மனை உட்பிரிவின் எல்லை (As Per FMB & Field)	:	
நிலையில் உள்ள சாலை	:	
மாவட்ட ந.ஊ.இ.இ(பொ)/ உறுப்பினர் செயலர், கோயம்புத்தூர் உள்ளூர் திட்டக்குழுமம் அவர்களின் செயல்முறை ஆணை ந.க.எண்: 1540/2025-கோ.மா நாள் : 18.07.2025 கடிதம் வாயிலாக இசைவு பெறப்பட்டுள்ளது.		
இம்மனைப்பிரிவு ஏற்கனவே ஒப்புதல் பெறப்பட்டுள்ள மனைப்பிரிவு ம.வ/ந.ஊ.இ.எண்: 1318/95 உடன் படிக்கப்பட வேண்டும்.		
அங்கிகரிக்கப்பட்ட மனைப்பிரிவின் மொத்த பரப்பிற்கும் சேர்த்து 67387.50 ச.அடி (10.09%) OSR ஏற்கனவே உள்ளாட்சிக்கு ஒப்படைக்கப்பட்டுள்ளதால் தற்போது பூங்கா ஒதுக்கீடு அரசாணை எண் : 18 ந.நி(ம)கு.நீ.வ.துறை நாள் : 04.02.2019-ன் படி 10% பரப்பிற்கு ஈடான OSR கட்டணம் செலுத்துவது குறித்து கேள்வி எழவில்லை.		
நிபந்தனைகள்:-		
1. இம்மனை உட்பிரிவிற்கு உள்ளாட்சி இறுதி ஒப்புதல் அளிக்கும் முன் இடத்தினை எந்த துறையாலும் நில ஆர்ஜித நடவடிக்கை மேற்கொள்ளப்படவில்லை என்றும், எந்த துறைக்காகவும் நில ஆர்ஜிதப்பட்டியல் மாவட்ட வருவாய் அலுவலருக்கு அனுப்பப்படவில்லை என்றும், உள்ளாட்சியில் உறுதி செய்துகொள்ளவேண்டும்.		
2. நில உரிமம் குறித்து வழங்கப்பட்ட சான்றுகள் மற்றும் பரிசீலனைக்கு சமர்ப்பிக்கப்பட்ட ஆவணங்கள் சரியானவை அல்ல என அறியப்பட்டாலோ அல்லது மனை உட்பிரிவிற்கு தொழில்நுட்ப ஒப்புதல் வழங்கியதால் பாதிப்பு ஏற்படக்கூடிய குழ்நிலை ஏற்படின் மனை உட்பிரிவிற்கு வழங்கப்பட்ட தொழில்நுட்ப ஒப்புதல் எவ்வித முன்னறிவிப்புமின்றி நகர் ஊரமைப்பு துறையால் ரத்து செய்யப்படும்.		
3. விற்பனைக்குண்டான மனைகளை விற்பனை செய்யும்போது இவ்வாணையின் நகலோடு நகர் ஊரமைப்புத்துறையில் ஒப்புதல் அளிக்கப்பட்ட வரைபட நகல் மனை வாங்குபவர்களுக்கு கட்டாயம் வழங்கப்படவேண்டும்.		
4. ஒப்புதல் அளிக்கப்பட்ட மனை உட்பிரிவு வரைபடத்தை எவ்வித மாற்றம் விடுதலின்றி மனை உட்பிரிவு நுழைவு வாயிலில் 120CM X 60CM அளவிலான நிரந்தர தகவல் பலகை மூலம் பொதுமக்கள் பார்வைக்கு நிரந்தரமாக பிரசுரிக்கப்படவேண்டும்.		
5. அரசாணை எண். 141 வீட்டு வசதி(ம) நகர்புற வளர்ச்சித்துறை நாள். 16.07.2022-ன் படி நடவடிக்கை மேற்கொள்ளப்பட வேண்டும்.		
ம.வ/கோ.உ.கு எண் : 741/ 2025 திட்ட அனுமதி எண் : 865/ 2025		
உறுப்பினர் செயலர் / இணை இயக்குநர் (பொ.) கோயம்புத்தூர் உள்ளூர் திட்டக்குழுமம் கோயம்புத்தூர்		

Eight ways to know a piece of land before you pay for it.

This report covers one part of the picture. These cover the rest, drawn from the same government records, for any property in Tamil Nadu.

LandLens One

Ask anything about a property and get an answer grounded in live government records, with the sources shown.

[/landlens/one](#)



Verify My Land

Every record check run on one property and returned as a single report.

[/landlens/verify-my-land](#)



Legal Opinion

An advocate's written opinion on the title, built on the records we pull for it.

[/landlens](#)



One Map

Every layer on one map: the parcel, its boundary, zoning, water bodies and what sits around it.

[/landlens/one/map](#)



PriceMap

What land actually changed hands for around this plot, taken from the registered deeds.

[/landlens/pricemap](#)



Build Scope

What you are allowed to build here: floor space, height, coverage and setbacks.

[/landlens/build-scope](#)



Property Tracker

Watch a property and hear about it when something new is registered against it.

[/landlens/property-tracker](#)



Deal Room

Run the transaction in one place: documents, stamping, signatures and the parties.

[/landlens/deal-room](#)



Twenty-four checks you can run yourself, at no cost.

Records and verification

The registers themselves, read for you.

Encumbrance Certificate

Patta and Chitta

Field Measurement Sketch

EC Analyzer

Bank charge check

Court case search

Seller background check

Approval check by survey

Zoning and land use

What the plan says can happen on this land.

Land use zone finder

CMDA land use check

Coastal regulation zone

Master plan check

Water bodies finder

Airport height clearance

Value and duty

What it is worth and what it costs to register.

Guideline value by street

Guideline value by survey

Stamp duty and registration fees

Capital gains

Floor space index

Area unit converter

Registers and directories

Who holds it, and which office keeps the record.

Find your registering office

Temple property check

Waqf property check

RERA register



Every free tool
/tools



Services we run
for you
/services



The LandLens
suite
/landlens/one



Every claim in this document traces back to a government record.

Legal opinions, due diligence and title verification

Building plan, layout and sub-division approvals

Completion and occupancy certificates, regularisation

Escrow, negotiation and NRI property management

Land survey, soil testing, architecture and construction

Verified RealEstate
3/350/2 Mettukuppam,
OMR Thoraipakkam,
Chennai 600 097, India
hello@verified.realestate
+91 9996 12 9996

Prepared from the registers named on the page each finding sits on. Where a register could not be read, this document says so in its place rather than leaving the gap to be read as a clean result.

