PP APPROVAL RECORD

Planning Permission

Survey 387/2B1 and 1 more

Perur Chettipalayam, Perur taluk

Coimbatore district, Tamil Nadu

APPROVAL TYPE
Layout Approval


ISSUING AUTHORITY
DTCP

The approval as the planning authority issued it, reproduced in full behind this page.

An approval speaks to what was sanctioned, not to what was built. Completion is a separate record.

கோயம்புத்தூர் மாவட்ட நகர் ஊரமைப்பு அலுவலகம்
கோயம்புத்தூர் உள்ளூர் திட்ட குழுமம்
பேரூர்செட்டிபாளையம் கிராமம்

கோயம்புத்தூர் மாவட்டம், பேரூர் வட்டம், பேரூர்செட்டிபாளையம் கிராமம்
க.ச.எண். 387/2B1, 395/1A1A ல் அமையும் உத்தேச குடியிருப்பு மனைப்பிரிவிற்கான
தொழில்நுட்ப ஒப்புதல் வரைபடம்.

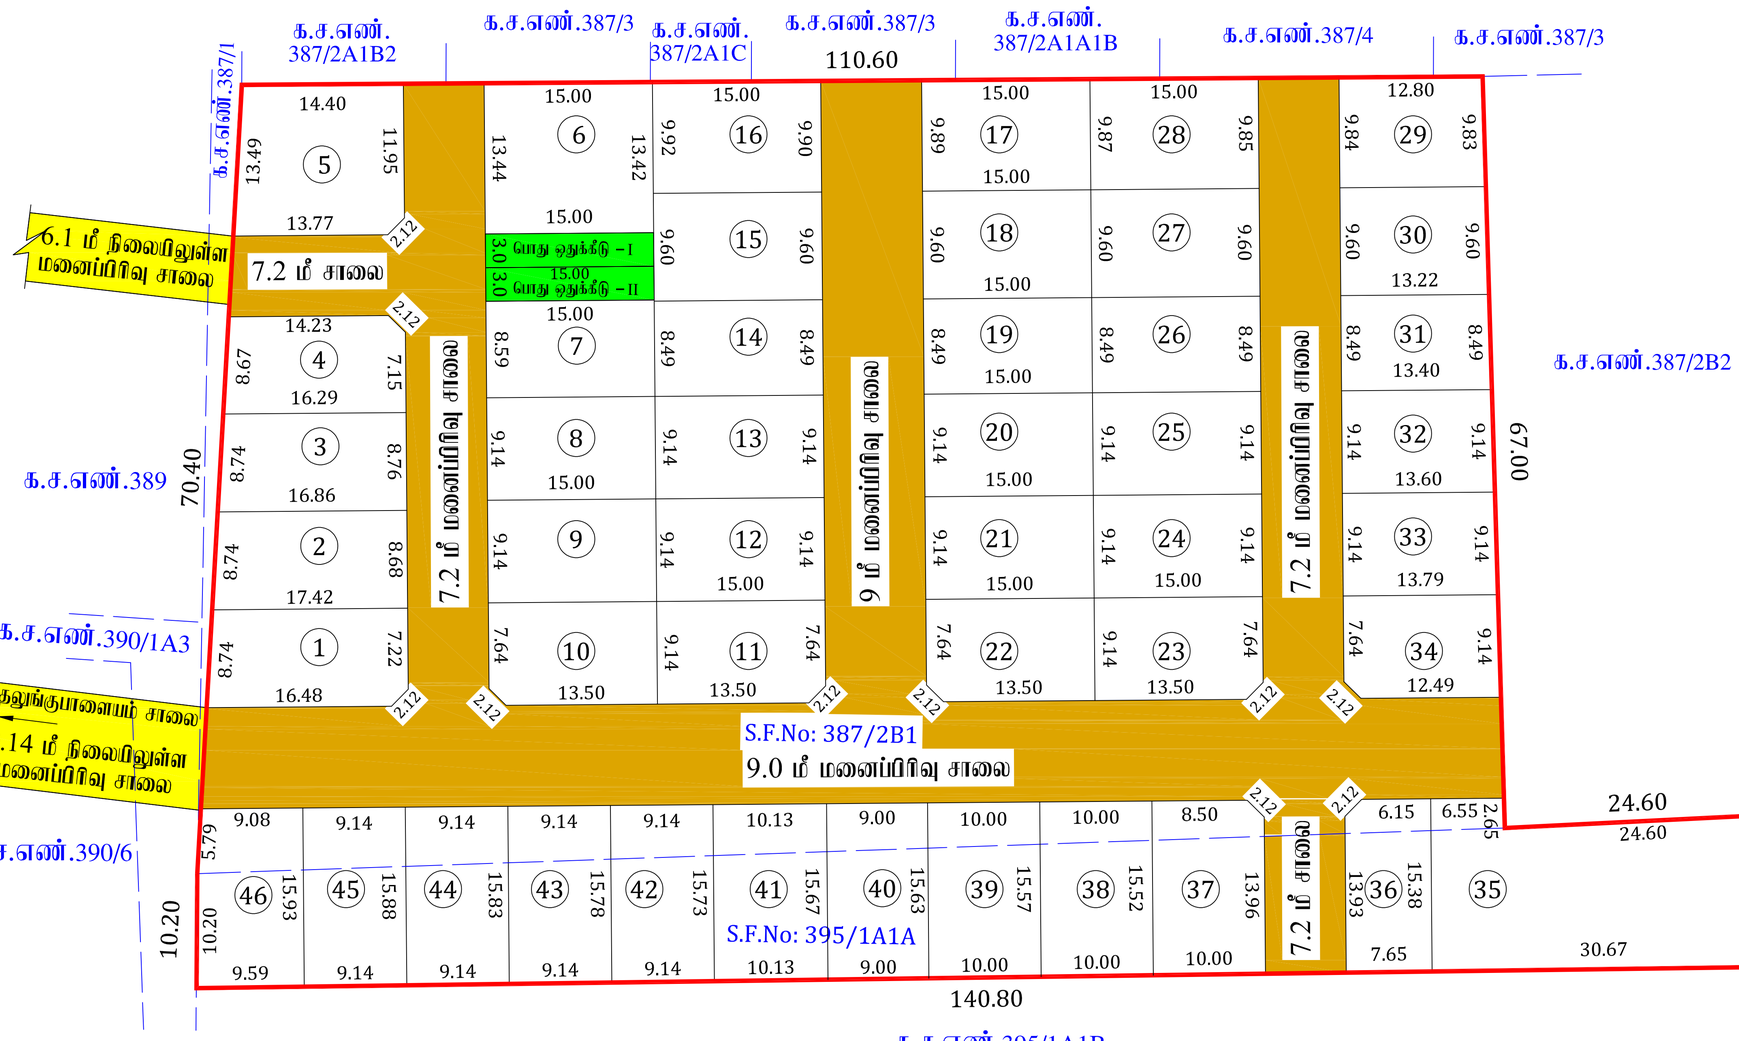

இணைய தள விண்ணப்ப எண் : V8DEWH4P

அளவு : 1:400

விண்ணப்ப தாரர் பெயர் : S.PALANIAPPAN, S .VAIRAVAN & V.SRIDEVI

குறிப்பு:

மனைப்பிரிவின் பரப்பு : 2.35 ஏக்கர் (அ) 9500.00 ச. மீ
கோரிய மனைகள் : 46
ஒதுக்கிய மனைகள் : 46

மனைப்பிரிவின் எல்லை :
நிலைமிலுள்ள சாலை :

பொதுஒதுக்கீடு :

உள்ளாட்சிக்கு தானமாக ஒப்படைப்பு செய்யப்பட்டவை :

ஆவண எண் : 767/2026, நாள் : 05/02/2026

மனைப்பிரிவு சாலை பரப்பு : 2572.29 ச.மீ :

மனைப்பிரிவு சாலை பரப்பளவு நீங்கலாக மனைகளின் பரப்பளவு = (மனைப்பிரிவின் மொத்த பரப்பு – உத்தேச சாலையின் பரப்பு)
(9500.00-2572.29) = 6927.71 ச.மீ

பூங்காவிற்கு தேவையான பரப்பளவு: –

மனைப்பிரிவின் மொத்தப்பரப்பு–மனைப்பிரிவு சாலை X 10%
தேவையான பரப்பு = (9500.00-2572.29) X 10% = 692.77 ச.மீ
உள்ளாட்சிக்கு பூங்கா ஒப்படைப்பிற்கு கூடாக 692.77 ச.மீ க்கு அரசானை எண் : G.O (MS) NO.94 DATE: 16.03.2024 – ன் அரசு வழிகாட்டி மதிப்பின்படி தொகை செலுத்தப்பட்டுள்ளது.

பொது உபயோகம் (மு) TANGEDCO –க்கு ஒப்படைப்பு செய்யப்பட்ட பரப்பளவு: –

ஆவண எண் : 767/2026, நாள் : 05/02/2026
(மனைப்பிரிவின் மொத்தப்பரப்பு– மனைப்பிரிவு சாலை) X 0.5%
= (9500.00-2572.29) X 0.5%
தேவையான பரப்பளவு = 6927.71 ச.மீ X 0.5% = 34.63 ச.மீ
பொது உபயோக ஒதுக்கீடு (I) = 45.00 ச.மீ (0.64%) :
TANGEDCO ஒதுக்கீடு (II) = 45.00 ச.மீ (0.64%) :

கட்டிட வரம்பு : 9.0 மீ வரை அகலம் உள்ள சாலைகளுக்கு 1.5 மீ –ம் விடப்படல் வேண்டும்
9.0 மீ மேல் 18 மீ வரை அகலம் உள்ள சாலைகளுக்கு 3.0 மீ –ம் விடப்படல் வேண்டும்
மூலை முடக்கு : 12.0 மீ வரை அகலம் உள்ள சாலைகளுக்கு 1.5மீ x1.5மீ –ம் விடப்படல் வேண்டும்

நிபந்தனைகள்:

1. அரசாணை எண்: 18 ந.நி (மு) கு.வ.துறை நாள்: 04.02.2019 மற்றும் மனைப்பிரிவில் அமையும் சாலைகள் பொது உபயோக ஒதுக்கீடு–I உள்ளாட்சிக்கு தானமாக ஒப்படைக்கப்பட வேண்டும்.(மு)அரசாணை எண்: 16 ந.நி (மு) கு.வ.துறை நாள்: 31.01.2020 மற்ற TANGEDCO-II ஒதுக்கீட்டினை உள்ளாட்சிக்கு தானமாக ஒப்படைக்கப்பட்டுள்ளது.
2. இம்மனைப்பிரிவிற்கு உள்ளாட்சி இதர ஒன்றும் அனுக்குமுறை இட அதிகாரம் வந்துக்குமுறையும் நில ஆக்கிரமிப்புகளாகும் நில ஆக்கிரமிப்புகளை மேற்கொள்ளாவிட்டில் என்றும், எந்த துறைக்காகவும் நில ஆக்கிரமிப்புகளாக மாவட்ட வருவாய் அலுவலருக்கு அனுப்பாவிட்டில் என்றும், பேரூர்செட்டிபாளையம் ரோடும் மற்றும் ஊராட்சித்தலைவர் உறுதி செய்து கொள்ள வேண்டும்.
3. நில உரிமம் குறித்து வழக்கிலுள்ள சான்றுகள் மற்றும் பரிசலனைக்கு சமர்ப்பிக்கப்பட்ட ஆவணங்கள் சரியானவையல்ல என்று அறியப்பட்டாலோ அல்லது மனைப்பிரிவுக்கு தொழில்நுட்ப ஒப்புதல் வழங்கியதால் பாதிப்பு ஏற்படக்கூடிய தற்போது மற்றும் மனைப்பிரிவுக்கு வழங்கப்பட்ட தொழில்நுட்ப ஒப்புதல் எவ்வித முன்னறிவிப்பும் இன்றி நகர் ஊரமைப்பு துறையால் ரத்து செய்யப்படும்.
4. விற்பனைக்குண்டான மனைகளை விற்பனை செய்யும் போது இவ்வனைமனின் நகலினை நகர் ஊரமைப்புத்துறையில் ஒப்புதல் அளிக்கப்பட்ட வரைபட நகல் மனை வாங்குபவர்களுக்கு கட்டாயம் வழங்கப்பட வேண்டும்.
5. ஒப்புதல் அளிக்கப்பட்ட மனைப்பிரிவு வரைபடத்தை எந்த வித மற்றும் விற்பனையிற் மனைப்பிரிவு துறைவாயிலில் 60 cm x 120 cm அளவிலான நிரந்தர நகவல்பலகை மூலம் பொதுமக்கள் பார்வைக்கு நிரந்தரமாக ரிசர்க்கப்பட வேண்டும்
6. அரசாணை எண்:181 வீ.வ.(மு) ந.வ.து. நாள் : 09.12.2020 ன் படி உள்ளாட்சி மனைப்பிரிவு ஒப்புதல் வழங்குமுன் தாய்பாலை வழிவழி வழங்கம் வரி மின் கம்பங்கள் செல்லுலை நீர் தேக்கு தொட்டிகள் கூடிய குடிநீர் வரி ஆகியவை உள்ளாட்சியின் தருதிர்க்கேற்ப அமைக்கப்பட்ட பின்னரே உள்ளாட்சி இதர ஒப்புதல் வழங்கப்பட வேண்டும்.
7. அரசாணை எண்:141 வீ.வ.(மு) ந.வ.து. நாள் : 16.07.2022 ன் படி நடவடிக்கை மேற்கொள்ளப்பட வேண்டும்.
8. மனைப்பிரிவில் உள்ள மின்கம்பங்கள் மனுதாரரால் தன் சொந்த செலவில் மாற்றியமைக்கப்பட வேண்டும்.

ம.வ. /கோ.உ.தி.கு எண் : 120/2026
திட்ட அனுமதி எண் : 146/2026
} இணைய வழி

ரா.ச.மணிகண்டன்
வரைவாளர் நிலை – III

ஜ.குருபிரசாத்
கட்டிடக்கலை/திட்ட உதவியாளர்

உறுப்பினர் செயலர்/இணை இயக்குநர் (பொ)
கோயம்புத்தூர் உள்ளூர் திட்ட குழுமம்
கோயம்புத்தூர்

THE LANDLENS SUITE

Eight ways to know a piece of land before you pay for it.

This report covers one part of the picture. These cover the rest, drawn from the same government records, for any property in Tamil Nadu.

LandLens One
Ask anything about a property and get an answer grounded in live government records, with the sources shown.
/landlens/one

Verify My Land
Every record check run on one property and returned as a single report.
/landlens/verify-my-land

Legal Opinion
An advocate's written opinion on the title, built on the records we pull for it.
/landlens

One Map
Every layer on one map: the parcel, its boundary, zoning, water bodies and what sits around it.
/landlens/one/map

PriceMap
What land actually changed hands for around this plot, taken from the registered deeds.
/landlens/pricemap

Build Scope
What you are allowed to build here: floor space, height, coverage and setbacks.
/landlens/build-scope

Property Tracker
Watch a property and hear about it when something new is registered against it.
/landlens/property-tracker

Deal Room
Run the transaction in one place: documents, stamping, signatures and the parties.
/landlens/deal-room

FREE TOOLS · NO ACCOUNT NEEDED

Twenty-four checks you can run yourself, at no cost.

Records and verification

The registers themselves, read for you.

- Encumbrance Certificate
- Patta and Chitta
- Field Measurement Sketch
- EC Analyzer
- Bank charge check
- Court case search
- Seller background check
- Approval check by survey

Value and duty

What it is worth and what it costs to register.

- Guideline value by street
- Guideline value by survey
- Stamp duty and registration fees
- Capital gains
- Floor space index
- Area unit converter

Zoning and land use

What the plan says can happen on this land.

- Land use zone finder
- CMDA land use check
- Coastal regulation zone
- Master plan check
- Water bodies finder
- Airport height clearance

Registers and directories

Who holds it, and which office keeps the record.

- Find your registering office
- Temple property check
- Waqf property check
- RERA register

Every free tool
/tools

Services we run for you
/services

The LandLens suite
/landlens/one

Verified RealEstate™

Every claim in this document traces back to a government record.

- Legal opinions, due diligence and title verification
- Building plan, layout and sub-division approvals
- Completion and occupancy certificates, regularisation
- Escrow, negotiation and NRI property management
- Land survey, soil testing, architecture and construction

Verified RealEstate
3/350/2 Mettukuppam,
OMR Thoraipakkam,
Chennai 600 097, India
hello@verified.realestate
+91 9996 12 9996

Prepared from the registers named on the page each finding sits on. Where a register could not be read, this document says so in its place rather than leaving the gap to be read as a clean result.