PP APPROVAL RECORD

Planning Permission

Cuddalore district, Tamil Nadu

APPROVAL TYPE
Layout Approval

ISSUING AUTHORITY
DTCP

The approval as the planning authority issued it, reproduced in full behind this page.

An approval speaks to what was sanctioned, not to what was built. Completion is a separate record.

3/350/2 Mettukuppam,
OMR Thoraipakkam,
Chennai 600 097, India

hello@verified.realestate
+91 9996 12 9996
verified.realestate

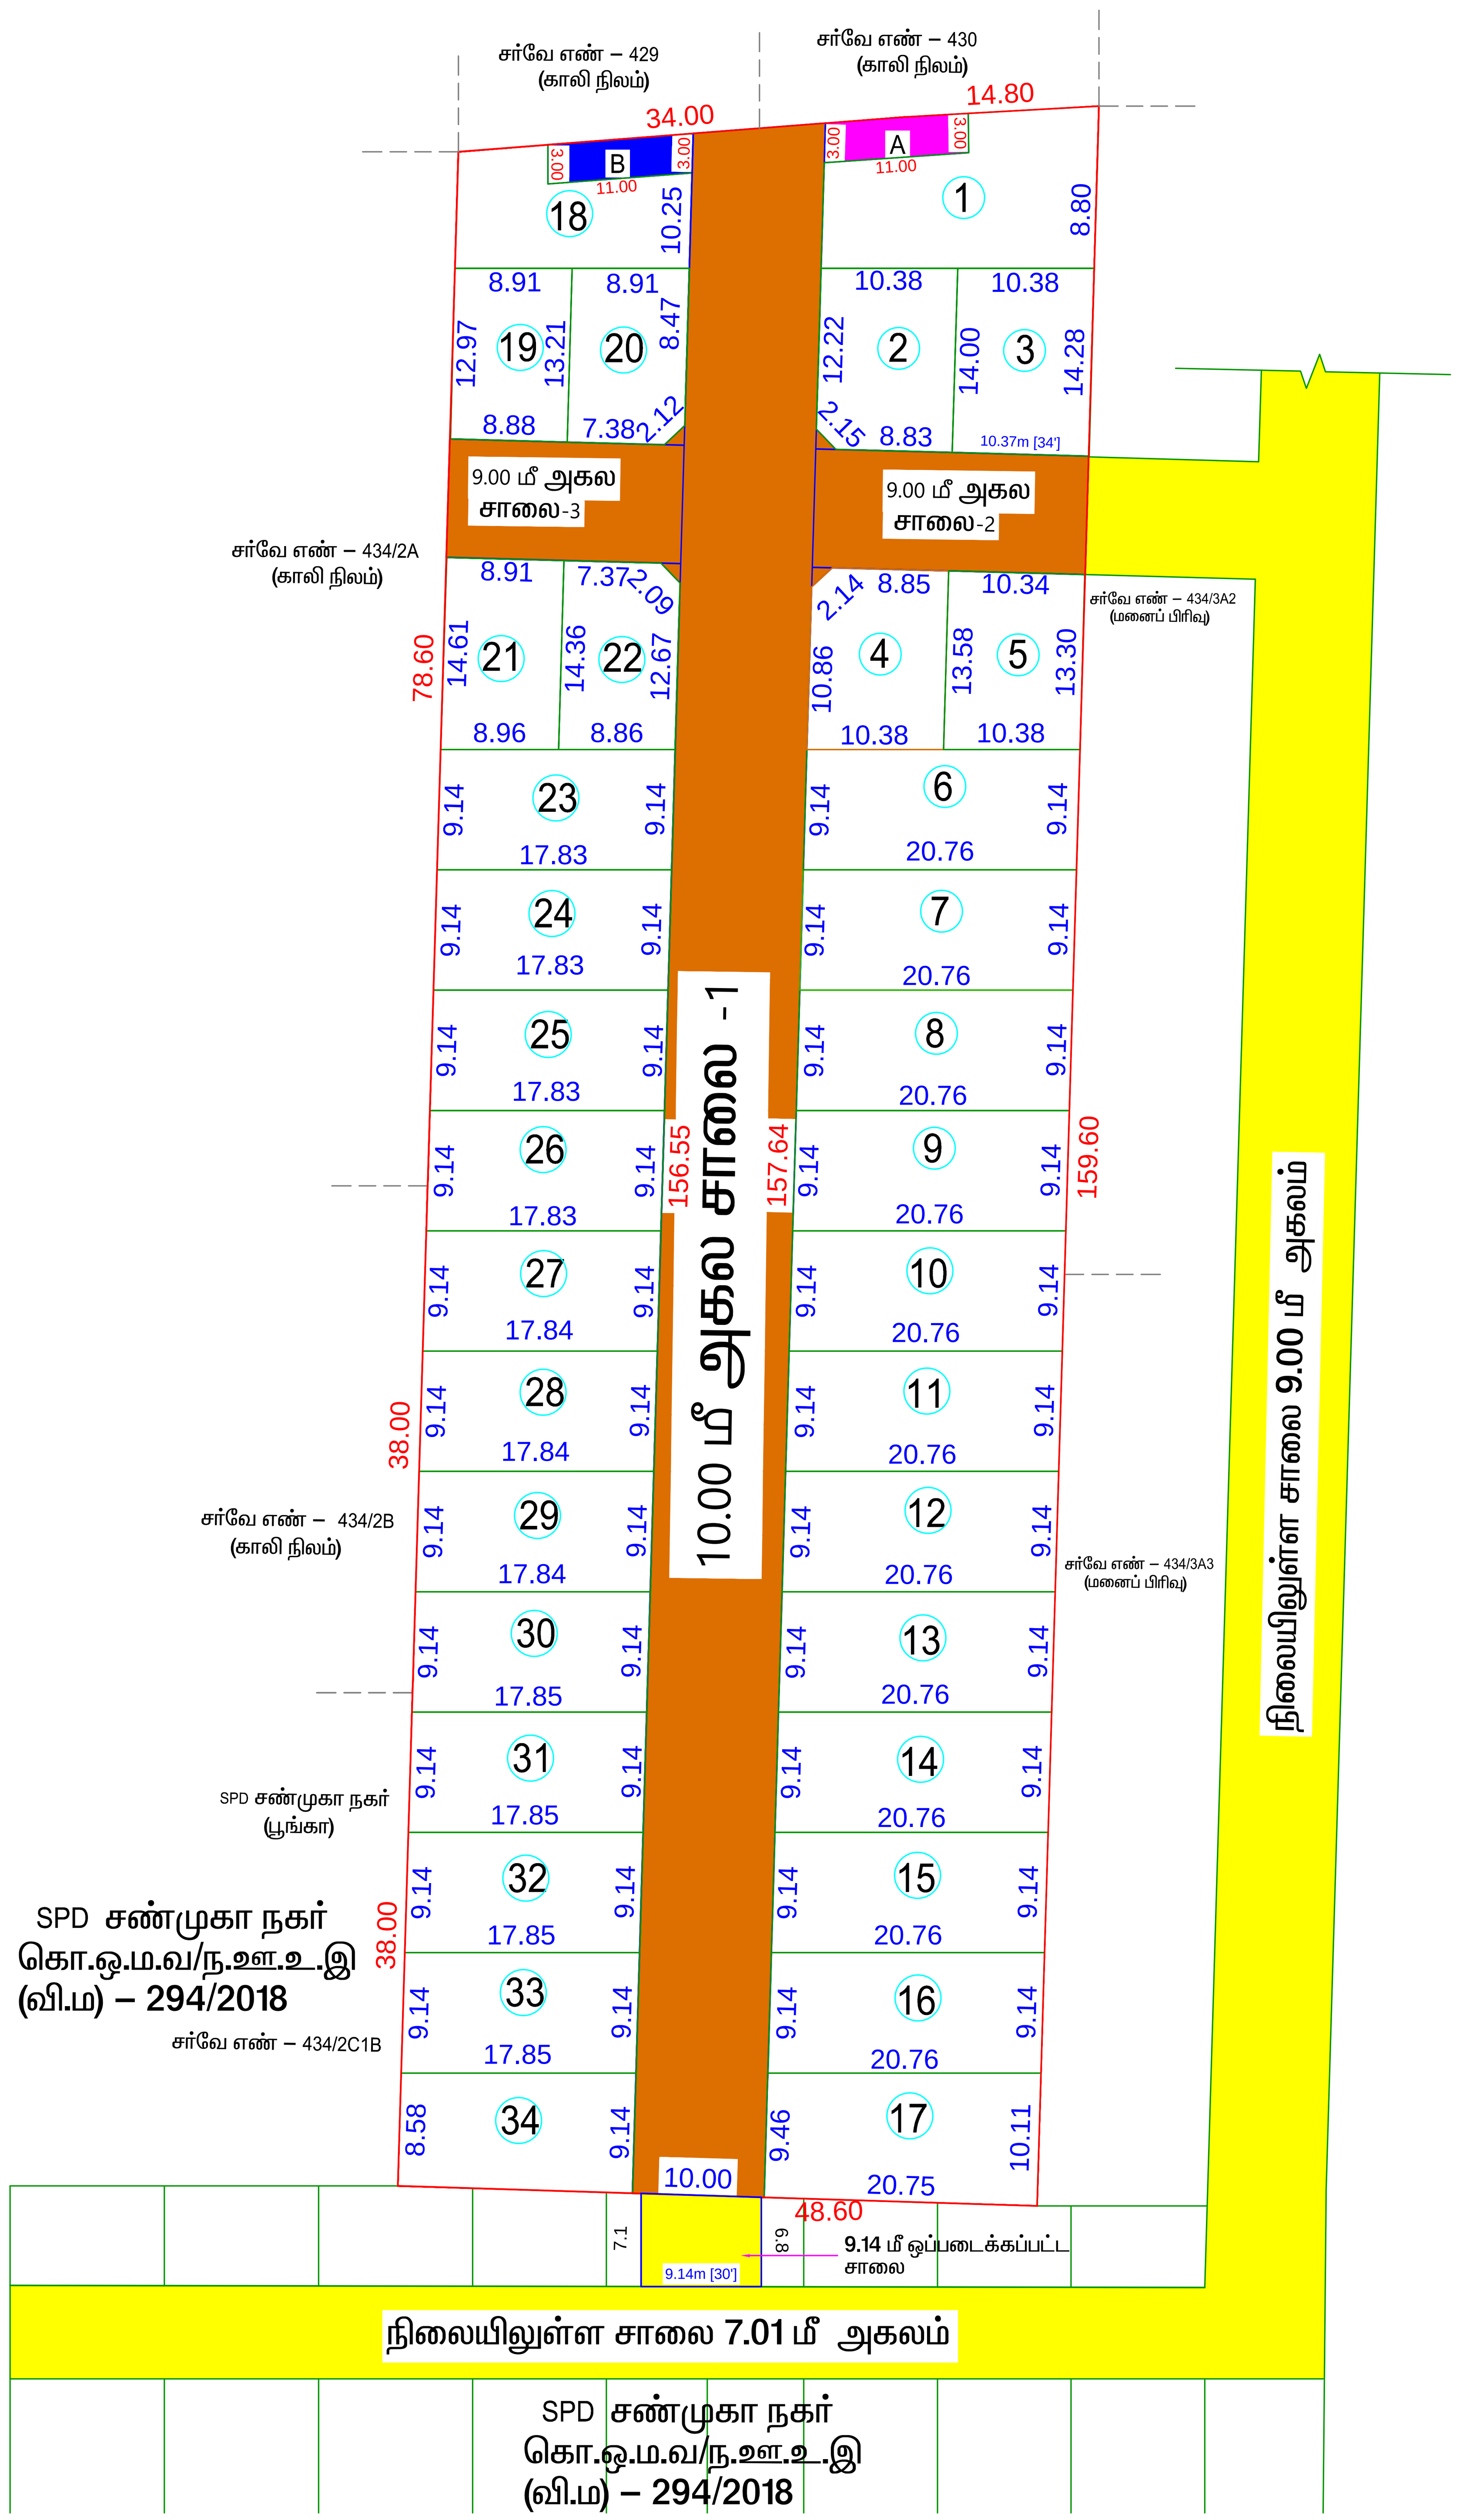

மாவட்ட நகர் ஊரமைப்பு அலுவலகம் – கடலூர் மாவட்டம்

கடலூர் மாவட்டம்,குறிஞ்சிப்பாடி வட்டம்,வடக்குத்து கிராமம், வடக்குத்து
உள்ளூர் திட்டக் குழுமம், ச.எண் 434/3A1– ல் அமையும் குடியிருப்பு மனைப்பிரிவுக்கான
தொழில் நுட்ப அமைப்பு வரைபடம்

இணையதள விண்ணப்ப எண் : 1A10E48G

அளவு திட்டம் : 1: 600

வ ↑

மனைப்பிரிவு இடத்தின் எல்லை	(சிவப்பு)	கோரப்பட்ட மனைகளின் எண்ணிக்கை - 34
நிலையிலுள்ள சாலை	(மஞ்சள்)	ஒதுக்கப்பட்ட மனைகளின் எண்ணிக்கை- 34
மனைப்பிரிவு உத்தேச சாலை	(ஆரஞ்சு)	

பரப்பளவு விவரம்

மனைப்பிரிவின் மொத்தப்பரப்பளவு	-	8094.00 ச.மீ (2.00 ஏக்கர்)(பத்திரப்படி, பட்டாப்படி)
மனையிடங்களின் மொத்தப்பரப்பளவு	–	7636.66 ச.மீ (1.88 ஏக்கர்) (நிலையிலுள்ள படி)
சாலையின் பரப்பளவு மூலைமுடக்கு உட்பட	–	1922.52 ச.மீ (0.58 ஏக்கர்)
உள்ளாட்சி மற்றும் மின்வாரிய துறையின் பரப்பளவு	–	60.00 ச.மீ (0.14 ஏக்கர்)

பொது ஒதுக்கீடுகள் (உள்ளாட்சிக்கு தானமாக ஆவண எண் –1306/2026 01.04.2026 நாள்–ன் வாயிலாக ஒப்படைப்பு செய்யப்பட்டது)
(பூங்கா நகர ஊரமைப்பு இயக்குனர் அவர்களின் சுற்றறிக்கை
நாள் படி பூங்கா ஒதுக்கீடு செய்யப்பட வேண்டிய பரப்பளவிற்கு நிகரான வழிகாட்டு
மதிப்பீட்டு தொகையினை மனுதாரர் செலுத்திவிட்டார்.)

உள்ளாட்சி உபயோக மனை (A) – 30.00ச.மீ (0.51%)
மின்வாரிய உபயோக மனை (B) - 30.00ச.மீ (0.51%)

மூலை முடக்கு

9.00 மீ க்கு மேல் 12.00 மீ வரை	- 1.50 மீ x 1.50 மீ விடப்பட வேண்டும்
12.0 மீ க்கு மேல் 30.50 மீ வரை	- 4.50 மீ ஒ 4.50 மீ விடப்பட வேண்டும்

நிபந்தனைகள்

1) அரசாணை எண்: 18 நகராட்சி நிர்வாகம் (ம) குடிநீர் வழ்ங்கல் துறை (MA-1) நாள் 04.02.2019 மற்றும் அரசாணை எண்: 16 நகராட்சி நிர்வாகம்(ம) குடிநீர் வழங்கல் துறை நாள் 31.01.2020–ந் படி மனைப்பிரிவு சாலைகள் மற்றும் LOCAL BODY ஒதுக்கீட்டினை உள்ளாட்சிக்கும் மற்றும் TANGEDCO ஒதுக்கீட்டினை TANGEDCO அல்லது உள்ளாட்சிக்கும் தானமாக ஒப்படைப்பு செய்யப்பட்டுள்ளது.

2) அரசாணை எண்: 181 வீட்டுவசதி (ம) நகர்ப்புற வளர்ச்சித்துறை நாள்09.12.2020 ந் படி உத்தேச குடியிருப்பு மனைப்பிரிவிற்கு தேவவைய தார் சாலை வசதி, மழை நீர்வடிகால் வசதி, மேல்நிலை தொட்டி, தெருவிளக்கு வசதி மற்றும் இதர வசதிகள் ஆகிய அடிப்படை வசதி மனுதாரா அமைக்கப்பட்டு அதனை உள்ளாட்சியால் உறுதிசெய்த பின்னரே இறுதி ஒப்புதல் வழங்கப்பட வேண்டும்.

3) இம்மனைப்பிரிவுக்கு உள்ளாட்சி இறுதி ஒப்புதல் அளிக்கும் முன் இடத்தினை எந்தத்துறையாலும் நில ஆர்ஜித நடவடிக்கை எடுக்கப்படவில்லை என்றும் எந்தத்துறைக்காவும் நில ஆர்ஜித பட்டியல் மாவட்ட வருவாய் அலுவலருக்கு அனுப்பப்படவில்லை என்றும் உள்ளாட்சியால் உறுதிசெய்து கொள்ள வேண்டும்.

4) நில உரிமம் குறித்து வழங்க்கப்பட்ட சான்று (ம) பரீசீலணைக்கு சமர்ப்பிக்கப்பட்ட ஆவணங்கள் சரியானவையல்ல என அறியப்பட்டால்(அ) மனைப்பிரிவிற்கு தொழில் நுட்ப ஒப்புதல் வழங்கியதால் பாதிப்பு ஏற்படக்கூடிய சூழ்நிலை ஏற்படின் மனைப்பிரிவிற்கு வழங்கப்பட்ட தொழில் நுட்ப ஒப்புதல் எவ்வித முன்னறிவிப்பின்றி நகர் ஊரமைப்பு இயக்குநர் அவர்களால் ரத்து செய்யப்படும்.

5) விற்பனைக்கு உண்டான மனைகளை விற்பனை செய்யும் போது இவ்வாணையின் நகலோடு அளிக்கப்பட்ட வரைபட நகல் மனை வாங்குபவர்களுக்கு வழங்கப்பட வேண்டும்.

6) ஒப்புதல் அளிக்கப்பட்ட மனைப்பிரிவு வரைபடத்தை மாற்றம் விடுதலின்றி மனைப்பிரிவு நுழைவாயிலில் 1.2மீ x 0.6மீ அளவிலான நிரந்தர தகவல்பலகை மூலம் பொதுமக்கள் பார்வைக்கு நிரந்தரமாக பிரசுரிக்கப்பட வேண்டும்.

7)நகர் ஊரமைப்புத்துறை சட்டப்பூர்வமாக தொழில் நுட்ப அனுமதி அளிப்பதன் மூலம் விண்ணப்பதாரரின் பேரில் உள்ள நில உரிமையை உறுதிபடுத்தவில்லை, தொழில் நுட்ப அனுமதி – திட்ட அனுமதி அளிப்பதற்கு முன்பு விண்ணப்பத்துடன் சமர்ப்பித்த ஆவணங்களில் (கிரையப்பத்திரம், குத்தகை பத்திரம், பட்டா, தானப்பத்திரம் பொது அதிகாரபத்திரம் மேலும் பல) விண்ணப்பதார் வளர்ச்சி செய்ய உரிமை உள்ளதா என்று மட்டுமே சரிபார்க்கப்படுகிறது. அதன்மூலம் முதற்கட்டமாக விண்ணப்பதாரருக்கு வளர்ச்சி செய்ய உரிமை உள்ளதா என்று பார்க்கப்படுகிறது.

8)உத்தேச மனைப்பிரிவு சாலைகள் தார் சாலைகளாக அமைக்கப்பட்ட பின்னர் உத்தேச மனைப்பிரிவு சாலைகளின் தரம் குறித்து யூனியன் பொறியாளரிடமிருந்து தகுதிச்சான்று பெற்று கொள்ளப்பட வேண்டும்.

குறிப்பு

அனைத்து அளவுகளும் மீட்டரில் குறிக்கப்பட்டுள்ளது

SWP/DTCP(CUD)NO: 69 /2026 (இணையதள ஒப்புதல் இசைவு செய்யப்பட்டது)

உதவி இயக்குநர்
மாவட்ட நகர் ஊரமைப்பு அலுவலகம்
கடலூர் மாவட்டம்

THE LANDLENS SUITE

Eight ways to know a piece of land before you pay for it.

This report covers one part of the picture. These cover the rest, drawn from the same government records, for any property in Tamil Nadu.

LandLens One
Ask anything about a property and get an answer grounded in live government records, with the sources shown.
/landlens/one

Verify My Land
Every record check run on one property and returned as a single report.
/landlens/verify-my-land

Legal Opinion
An advocate's written opinion on the title, built on the records we pull for it.
/landlens

One Map
Every layer on one map: the parcel, its boundary, zoning, water bodies and what sits around it.
/landlens/one/map

PriceMap
What land actually changed hands for around this plot, taken from the registered deeds.
/landlens/pricemap

Build Scope
What you are allowed to build here: floor space, height, coverage and setbacks.
/landlens/build-scope

Property Tracker
Watch a property and hear about it when something new is registered against it.
/landlens/property-tracker

Deal Room
Run the transaction in one place: documents, stamping, signatures and the parties.
/landlens/deal-room

hello@verified.realestate · +91 9996 12 9996

FREE TOOLS · NO ACCOUNT NEEDED

Twenty-four checks you can run yourself, at no cost.

Records and verification

The registers themselves, read for you.

- Encumbrance Certificate
- Patta and Chitta
- Field Measurement Sketch
- EC Analyzer
- Bank charge check
- Court case search
- Seller background check
- Approval check by survey

Value and duty

What it is worth and what it costs to register.

- Guideline value by street
- Guideline value by survey
- Stamp duty and registration fees
- Capital gains
- Floor space index
- Area unit converter

Zoning and land use

What the plan says can happen on this land.

- Land use zone finder
- CMDA land use check
- Coastal regulation zone
- Master plan check
- Water bodies finder
- Airport height clearance

Registers and directories

Who holds it, and which office keeps the record.

- Find your registering office
- Temple property check
- Waqf property check
- RERA register

Every free tool
/tools

Services we run for you
/services

The LandLens suite
/landlens/one

hello@verified.realestate · +91 9996 12 9996

Verified RealEstate™

Every claim in this document traces back to a government record.

- Legal opinions, due diligence and title verification
- Building plan, layout and sub-division approvals
- Completion and occupancy certificates, regularisation
- Escrow, negotiation and NRI property management
- Land survey, soil testing, architecture and construction

Verified RealEstate
3/350/2 Mettukuppam,
OMR Thoraipakkam,
Chennai 600 097, India
hello@verified.realestate
+91 9996 12 9996

Prepared from the registers named on the page each finding sits on. Where a register could not be read, this document says so in its place rather than leaving the gap to be read as a clean result.