PP APPROVAL RECORD

Planning Permission

Cuddalore district, Tamil Nadu

APPROVAL TYPE
Layout Approval

ISSUING AUTHORITY
DTCP

The approval as the planning authority issued it, reproduced in full behind this page.

An approval speaks to what was sanctioned, not to what was built. Completion is a separate record.

நகர் ஊரமைப்புத்துறை – கடலூர் மாவட்டம்

கடலூர் மாவட்டம், பன்ருட்டி வட்டம், அன்னாகிராமம் ஊராட்சி ஒன்றியம், கோட்லாம்பாக்கம் கிராமம், ச.எண்.**21/4A1** - ஆகியவற்றில் அமையும் குடியிருப்பு மனைப்பிரிவிற்கான தொழில் நுட்ப ஒப்புதல் வரைபடம்

இணையதள விண்ணப்ப எண்:APUHHPGS/2024/TCP

அளவு: 1 அங்குலம் 33 அடி (1:500)

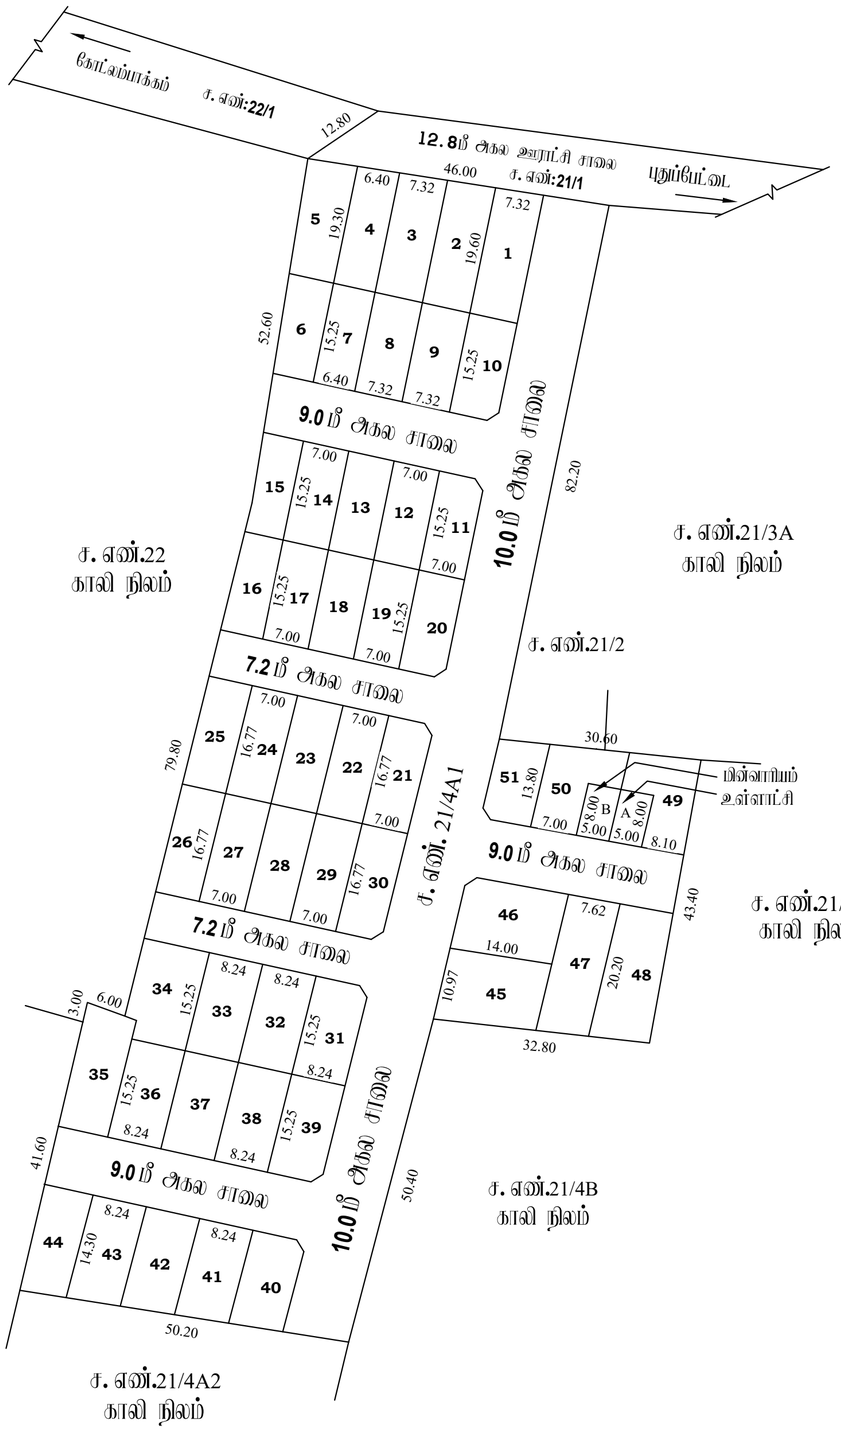

குறிப்பு :

மனைப்பிரிவின் மொத்த பரப்பு : **2.46** ஏக்கர் (**9988.00** ச.மீ)

ஒதுக்கிய மனைகள் : **51**

மனைப்பிரிவு எல்லை ———————————————— ☐

நிலையிலுள்ள சாலை ———————————————— ☐

பொது ஒதுக்கீடு

உள்ளாட்சிக்கு தானமாக ஒப்படைக்கப்பட வேண்டியவை:

மனைப்பிரிவு சாலைகள் (ம) முனைதிருப்பங்கள்: **3224.19** ச.மீ ———— ☐

உள்ளாட்சிக்கு (A) : **40.00** ச.மீ (**0.59%**) ———————— ☐

மின்சாரதுறைக்கு (B) : **40.00** ச.மீ (**0.59%**) ———————— ☐

கட்டிட வரம்பு

7.20மீ முதல் **9.0**மீ சாலை வரை **1.5**மீ விடப்பட வேண்டும்.

9.20மீ மேல் **18.0**மீ சாலை வரை **3.0**மீ விடப்பட வேண்டும்.

முனை முடக்கு

10.0மீ அகல சாலை வரை **1.5**மீ x **1.5**மீ விடப்பட வேண்டும்.

நிபந்தனைகள்:

1. இம்மனைப்பிரிவிற்கு உள்ளாட்சியால் இறுதி ஒப்புதல் வழங்கும் முன் இடம் எந்தமுறையாலும் நில ஆரிஜிதம் செய்யப்படவில்லை என்றும் எந்த துறைக்காகவும் நில ஆரிஜிதம் பட்டியல் மாவட்ட வருவாய்த்துறை அலுவலருக்கு அனுப்பப்படவில்லையென்றும் உறுதி செய்து கொள்ளவேண்டும்.

2. அரசாணை எண் 71, ஊ.வ.துறை (ம) நாள் 16.06.2003-ன்படி பூங்கா மற்றும் சாலை ஒதுக்கீடுகளை உள்ளாட்சியே தானமாக பெற்றுக் கொண்டு பராமரிக்கப்பட வேண்டும் என்றும் நில உரிமம் குறித்து உள்ளாட்சியே முடிவு மேற்கொள்ளவும் தொடர்புகொள்ளப்படுகிறது.

3. நில உரிமம் குறித்து வழங்கப்பட்ட சான்றுகள் மற்றும் பரிசீலனைக்கு சமர்ப்பிக்கப்பட்ட ஆவணங்கள் சரியானவையில்ல என அறியப்பட்டால் அல்லது மனைப்பிரிவிற்கு தொழில்நுட்ப ஒப்புதல் வழங்கியதால் பாதிப்பு ஏற்படாகூடிய சூழ்நிலை ஏற்படின் மனைப்பிரிவிற்கு வழங்கப்பட்ட தொழில்நுட்ப ஒப்புதல் எவ்வித முன்னறிவிப்புமின்றி நகர் ஊரமைப்பு ஆணையர் அவர்களால் ரத்து செய்யப்படும்.

4. இவ்வலுவலகத்தால் தொழில்நுட்ப ஒப்புதல் அளிக்கப்படும் மனைப்பிரிவில் மனைகள் வாங்கும் ஒவ்வொரு வாடிக்கையாளருக்கும் ஒப்புதல் அளிக்கப்பட்ட மனைப்பிரிவு வரைபட நகல் வழங்கப்பட வேண்டும்.

5. இவ்வலுவலகத்தால் தொழில்நுட்ப ஒப்புதல் அளிக்கப்படும் மனைப்பிரிவு வரைபடத்தினை பொதுமக்கள் பார்வைக்காக சம்பந்தப்பட்ட இடத்தில் 5'.0"X 5'.0" என்ற அளவிற்கு குறையாமல் காவிரிட் தகவல் பலகையில் நிரந்தரமாக வரைந்து வைக்கப்ப வேண்டும்.

6. THE LOCAL BODY SHOULD ISSUE FINAL APPROVAL ONLY AFTER CONFIRMING THAT THE ROADS HAVE ACTUALLY LAID TO THE SATISFACTION OF THE BLOCK DEVELOPMENT OFFICER.

7. அரசாணை.எண்.**18**/ந நி (ம)ரு வ துறை நாள் **4 02 2019**-ன் படி இம்மனைப்பிரிவில் உள்ள பொது ஒதுக்கீடானபூங்காவிற்குரிய கட்டணம், வழிகாட்டிமதிப்பின் படி ரூ.**54110.00** உரிய அரசு கணக்கில் செலுத்தப்பட்டுள்ளது.

8. The Tamil Nadu Government in G.O.Ms.No: 112, housing and Urban Development Department dated: 22.6.2017 have approved the Tamil Nadu Real Estate (Regulation & Development) Act 2016. The promoter has to advertise, market, book, sell or offer for sale, or invite persons to purchase in any manner any plot, apartment or building, as the case may be, in any Real Estate Project or part of it only after registering the Real Estate Project with the Real Estate Regulatory Authority

9. நகர் அரசமைப்புத் துறை சட்டபூர்வமாக தொழில்நுட்ப அனுமதி அளிப்பதன் முன் விண்ணப்பதாரரின் மேல் உள்ள நில உரிமைவை உறுதிபடுத்தவில்லை தொழில்நுட்ப அனுமதி அளிப்பதற்கு முன்பு விண்ணப்பதாரரின் விண்ணப்பத்தில் சமர்ப்பித்த ஆவணங்களில் (பிரமாணத்தில், சுத்தகை பத்திரம், பட்டா, நாமத்திரம், பொது அதிகார பத்திரம் மேலும் பல) விண்ணப்பதாரர் வளர்ச்சி செய்ய உரிமையுள்ளதா என்று மட்டில் ஏதாவது சந்தேகம் இருந்தால் அதன் மீதம் முதன்மைமாக விண்ணப்பதாரருக்கு வளர்ச்சி செய்ய உரிமை உள்ளதா என்று பார்க்கின்றதே தவிர்த்தை வாங்க விரும்பும் வந்த நபரில், விண்ணப்பதாரருக்கு சொத்தின்மீது உள்ள உரிமையை நகராட்சி உறுதிபடுத்தி கொள்ள வேண்டும் மேலும் அதன் மேல் வேறு ஏதேனும் நபர் நபர் உரிமை கோரினால் அதனை ஆதாரம் கொடுத்தவர நடவடிக்கை தீர்வுகாண்பதில் முழு தீர்மானம் கொள்ளவும் இதனை முடிவு செய்ய நகர் அரசமைப்புத் துறை கொடுத்தவர அலுவலர் அல்ல

10. உச்சநேர புல எல் குறித்து வழக்கு ஏதேனும் இருப்பின் இவ்விடத்தில் செல்லத்தக்கதல்ல.

11. பிறகாரு மனைப்பிரிவுகளில் நீர்நிலைகள் ஏதும் இல்லை என மனுதாரரிடமிருந்து பெறப்பட்ட உறுதிமொழியின் அடிப்படையில் ஒப்புதல் வழங்கப்படுகிறது.

ம.வ/ந.உள.உ.இ (க.மா) எண்:89/2024

உதவி இயக்குநர்
மாவட்ட நகர் ஊரமைப்பு அலுவலகம்
கடலூர் மாவட்டம்

அளவர் உதவி வரைவாளர் | வரைவாளர் நிலை – III | மேற்பார்வையாளர்/வரைவாளர் நிலை

THE LANDLENS SUITE

Eight ways to know a piece of land before you pay for it.

This report covers one part of the picture. These cover the rest, drawn from the same government records, for any property in Tamil Nadu.

LandLens One
Ask anything about a property and get an answer grounded in live government records, with the sources shown.
/landlens/one

Verify My Land
Every record check run on one property and returned as a single report.
/landlens/verify-my-land

Legal Opinion
An advocate's written opinion on the title, built on the records we pull for it.
/landlens

One Map
Every layer on one map: the parcel, its boundary, zoning, water bodies and what sits around it.
/landlens/one/map

PriceMap
What land actually changed hands for around this plot, taken from the registered deeds.
/landlens/pricemap

Build Scope
What you are allowed to build here: floor space, height, coverage and setbacks.
/landlens/build-scope

Property Tracker
Watch a property and hear about it when something new is registered against it.
/landlens/property-tracker

Deal Room
Run the transaction in one place: documents, stamping, signatures and the parties.
/landlens/deal-room

FREE TOOLS · NO ACCOUNT NEEDED

Twenty-four checks you can run yourself, at no cost.

Records and verification

The registers themselves, read for you.

- Encumbrance Certificate
- Patta and Chitta
- Field Measurement Sketch
- EC Analyzer
- Bank charge check
- Court case search
- Seller background check
- Approval check by survey

Value and duty

What it is worth and what it costs to register.

- Guideline value by street
- Guideline value by survey
- Stamp duty and registration fees
- Capital gains
- Floor space index
- Area unit converter

Zoning and land use

What the plan says can happen on this land.

- Land use zone finder
- CMDA land use check
- Coastal regulation zone
- Master plan check
- Water bodies finder
- Airport height clearance

Registers and directories

Who holds it, and which office keeps the record.

- Find your registering office
- Temple property check
- Waqf property check
- RERA register

Every free tool
/tools

Services we run for you
/services

The LandLens suite
/landlens/one

Verified RealEstate™

Every claim in this document traces back to a government record.

- Legal opinions, due diligence and title verification
- Building plan, layout and sub-division approvals
- Completion and occupancy certificates, regularisation
- Escrow, negotiation and NRI property management
- Land survey, soil testing, architecture and construction

Verified RealEstate
3/350/2 Mettukuppam,
OMR Thoraipakkam,
Chennai 600 097, India
hello@verified.realestate
+91 9996 12 9996

Prepared from the registers named on the page each finding sits on. Where a register could not be read, this document says so in its place rather than leaving the gap to be read as a clean result.