PP APPROVAL RECORD

Planning Permission


Cuddalore district, Tamil Nadu

APPROVAL TYPE
Layout Approval

ISSUING AUTHORITY
DTCP

The approval as the planning authority issued it, reproduced in full behind this page.

An approval speaks to what was sanctioned, not to what was built. Completion is a separate record.

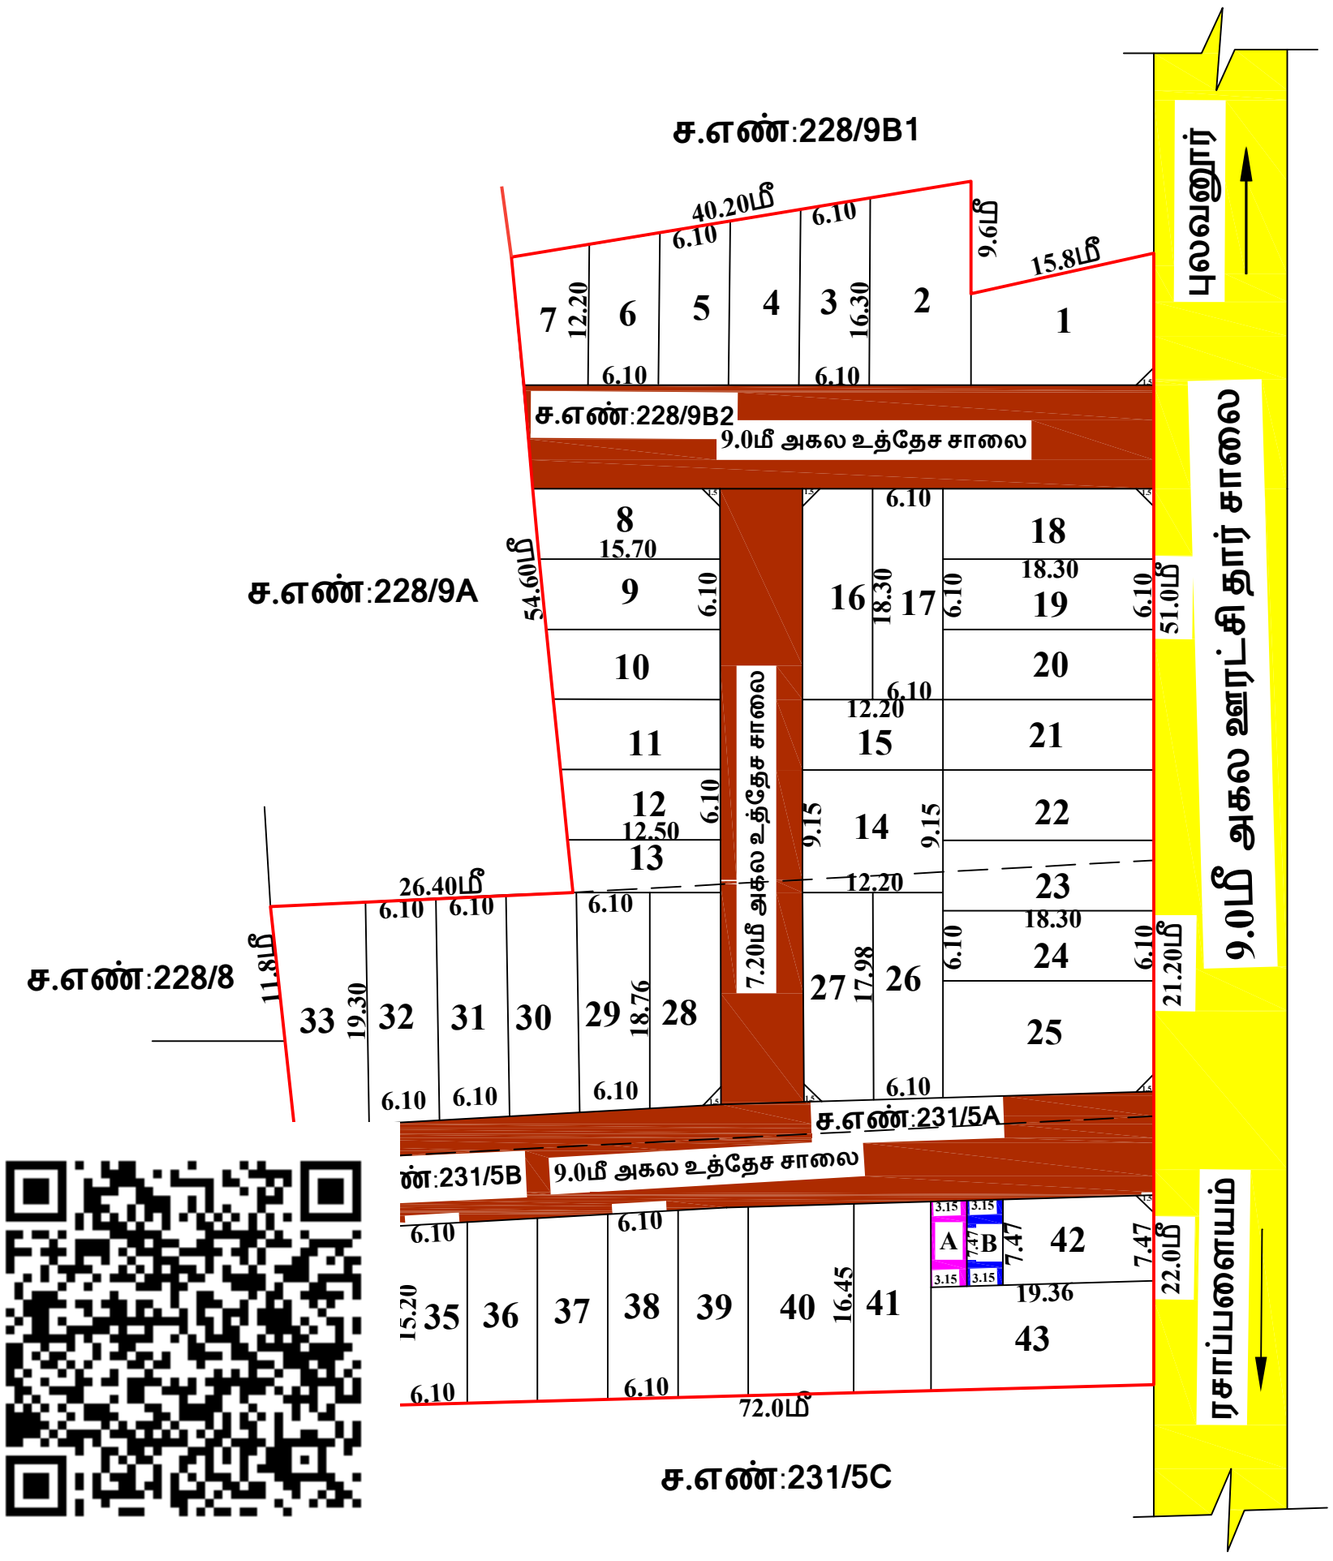

மாவட்டம் நகர் ஊரமைப்பு அலுவலகம் - கடலூர் மாவட்டம். SIZE - A2

கடலூர் மாவட்டம் , பண்ருட்டி வட்டம், புலவனூர் கிராமம் (ம) பஞ்சாயத்து , சர்வே எண்: **228/9B2, 231/5A & 231/5B**-ல் அமையும் குடியிருப்பு மனைப்பிரிவுக்கான தொழில்நுட்ப ஒப்புதல் வரைபடம்.

(திட்டமில்லாப்பகுதி)

இணையதள கோப்பு எண் : BMB5Y6TC/2026/TCP

அளவு : 1:400

வ

மனைப்பிரிவு எல்லை -

நிலையில் உள்ள சாலை -

உத்தேச சாலைகள் -

கோரிய மனைகளின் எண்ணிக்கை - 45

ஒதுக்கிய மனைகளின் எண்ணிக்கை - 43

பரப்பளவு விவரம் :

மனைப்பிரிவின் மொத்தப்பரப்பு - 6184.00 ச.மீ(1.52 ¾ ஏக்கர்)

சாலையின் பரப்பளவு மூலைமுடுக்கு உட்பட - 1548.43 ச.மீ (0.38 ¼ ஏக்கர்)

உத்தேச மனைகளின் மொத்தப்பரப்பு - 4635.54 ச.மீ (1.14 ½ ஏக்கர்)

பொது ஒதுக்கீடு : (உள்ளாட்சிக்கு தானமான ஆவண எண் : 892/2026. நாள் : 04/03/2026. வாயிலாக ஒப்படைப்பு செய்யப்பட்டது.

உத்தேச சாலைகள் (ம) மூலைமுடுக்கு - 1548.43 ச.மீ

உள்ளாட்சி உபயோக மனை (A) - 23.67 ச.மீ (0.51 %)

மின்வாரிய உபயோக மனை (B) - 23.67 ச.மீ (0.51 %)

பூங்கா : Equalent Gideline value remitted by Applicant.

கட்டிட வரம்பு - 7.20மீ. மற்றும் 9.00மீ. சாலைகளுக்கு - 1.5மீ

மூலை முடக்கு - 7.20மீ. முதல் 12.00மீ. வரை சாலைகளுக்கு - 1.5மீ x 1.5மீ

நிபந்தனைகள்

1. அரசாணை எண்: 18 நகராட்சி நிர்வாகம் (ம) குடிநீர் வழங்கல் துறை, (MA-1) நாள்-04.02.2019-ன் படி நிபந்தனைகள் கடைபிடிக்கப்பட வேண்டும் .
2. அரசாணை எண்: 16 நகராட்சி நிர்வாகம் (ம) குடிநீர் வழங்கல் துறை, (MA-1) நாள்-31.01.2020-ன் படி நிபந்தனைகள் கடைபிடிக்கப்பட வேண்டும் .
3. அரசாணை எண்: 181 வீட்டு வசதி மற்றும் நகர்புற வளர்ச்சித்துறை நாள்: 09.12.2019 -ன் படி நிபந்தனைகள் கடைபிடிக்கப்பட வேண்டும் .
4. இம்மனைப்பிரிவிற்கு **உள்ளாட்சி** இறுதி ஒப்புதல் வழங்கும் முன் **இடத்தினை** எந்ததுறையாலும் நில ஆர்ஜித நடவடிக்கை எடுக்கப்படவில்லை என்றும் எந்த துறைக்காகவும் நில ஆர்ஜிதபட்டியல் மாவட்ட வருவாய்த்துறை அலுவலருக்கு அனுப்படவில்லைபென்று **உள்ளாட்சி** உறுதி செய்ய வேண்டும்.
5. நில உரிமம் குறித்து வழங்கப்பட்ட சான்றுகள்(ம) பரிசீலனைக்கு சமர்ப்பிக்கப்பட்ட ஆவணங்கள் சரியானவையல்ல என அறியப்பட்டால் (அ) மனைப்பிரிவிற்கு தொழில்நுட்ப ஒப்புதல் வழங்கியதில் **ஏதேனும்** பாதிப்பு ஏற்படகூடிய சூழ்நிலை ஏற்படின் இம்மனைப்பிரிவிற்கு வழங்கப்பட்ட தொழில்நுட்ப ஒப்புதல் **எவ்வித** முன்னறிவிப்பின்றி நகர் ஊரமைப்பு **இயக்குனர்** அவர்களால் ரத்து செய்யபடும்.
6. **விற்பனைக்குண்டான மனைகளை விற்பனை செய்யும் பொது இவ்வானணயின் நகலோடு நகர் ஊரமைப்புப்பத்துறையில் ஒப்புதல் அளிக்கப்பட்ட வரைபடங்களையும் மனை வாங்குபவர்களுக்கு கட்டாயம் வழங்கப்பட வேண்டும் .**
7. நகர் ஊரமைப்புத் துறை சட்டபூர்வமாக தொழில்நுட்ப (அ) திட்ட அனுமதி அளிப்பதன் மூலம் விண்ணப்பதாரரின் பேரில் உள்ள நில உரிமையை உறுதிபடுத்தவில்லை. தொழில்நுட்ப அனுமதி திட்ட அனுமதி அளிப்பதற்கு முன்பு விண்ணப்பதாரரின் விண்ணப்பத்துடன் சமர்பித்த ஆவணங்களில் (கிரையபத்திரம், குத்தகை பத்திரம், பட்டா, தானபத்திரம், பொது அதிகார பத்திரம் மேலும் பல) விண்ணப்பதாரர் வளர்ச்சி செய்ய உரிமையுள்ளதா என்று மட்டுமே சரிபார்க்கப்படுகிறது. அதன் மூலம் முதற்கட்டமாக விண்ணப்பதாரருக்கு வளர்ச்சி செய்ய உரிமை உள்ளதா என்று பார்க்கப்படுகிறது.. சொத்தினை வாங்க விரும்பும் எந்த நபரும், விண்ணப்பதாரருக்கு சொத்தின்மீது உள்ள உரிமையை தனியாக உறுதிப்படுத்திக் கொள்ள வேண்டும். மேலும் அதன் மேல் வேறு யாரேனும் தனி நபர் உரிமை கோரினால் அவர்கள் அதனை பொருத்தமான தகுதியுள்ள நீதிமன்றத்தின் முன் தீர்த்துக் கொள்ளலாம். இதனை முடிவு செய்ய நகர் ஊரமைப்புத் துறை பொருத்தமான அமைப்பு அல்ல.
8. நீர் நிலைகள் பாதிக்கப்படாத வண்ணம் கட்டிடங்கள் கட்டப்பட வேண்டும் .
9. ஒப்புதல் அளிக்கப்பட்ட மனைப்பிரிவு வதைபடத்தினை எவ்வித மாற்றமும் விடுதலின்றி மனைப்பிரிவு
   நுழைவாயிலில் 6'0"X4'0"அளவிலான நிரந்தர தகவல்பலகை மூலம் பொதுமக்கள் பார்வைக்கு நிரந்திரமாக பிரசுரிக்கப்பட வேண்டும் .
10. இம்மனைபிரிவிலீருந்து அருகில் உள்ள இடத்திற்கு செல்லும் வரைபடத்தில் காண்பிக்கப்பட்டுள்ள மனைபிரிவு சாலைகளின் குறுக்கே மனைபிரிவு சாலையின் போக்கினை பாதிக்கும் வகையில் சுற்றுசுவர் கட்டபட்டிருப்பின் அதனை அகற்றப்பட வேண்டும் .
11. உத்தேச மனைப்பிரிவின் உள்ளே குறைந்த மற்றும் உயர் அழுத்த மின்கம்பாதை ஆகியன செல்லுமானால் அவைகளை சாலையின் போக்கிற்கு ஏற்றவாறு மாற்றி அமைக்கப்பட வேண்டும் .

SWP/LP/DTCP(CUDD) No.60/2026

நகர் ஊரமைப்பு உதவி இயக்குநர் ,

கடலூர்மாவட்டம் ,

கடலூர்

THE LANDLENS SUITE

Eight ways to know a piece of land before you pay for it.

This report covers one part of the picture. These cover the rest, drawn from the same government records, for any property in Tamil Nadu.

LandLens One
Ask anything about a property and get an answer grounded in live government records, with the sources shown.
/landlens/one

Verify My Land
Every record check run on one property and returned as a single report.
/landlens/verify-my-land

Legal Opinion
An advocate's written opinion on the title, built on the records we pull for it.
/landlens

One Map
Every layer on one map: the parcel, its boundary, zoning, water bodies and what sits around it.
/landlens/one/map

PriceMap
What land actually changed hands for around this plot, taken from the registered deeds.
/landlens/pricemap

Build Scope
What you are allowed to build here: floor space, height, coverage and setbacks.
/landlens/build-scope

Property Tracker
Watch a property and hear about it when something new is registered against it.
/landlens/property-tracker

Deal Room
Run the transaction in one place: documents, stamping, signatures and the parties.
/landlens/deal-room

FREE TOOLS · NO ACCOUNT NEEDED

Twenty-four checks you can run yourself, at no cost.

Records and verification

The registers themselves, read for you.

- Encumbrance Certificate
- Patta and Chitta
- Field Measurement Sketch
- EC Analyzer
- Bank charge check
- Court case search
- Seller background check
- Approval check by survey

Value and duty

What it is worth and what it costs to register.

- Guideline value by street
- Guideline value by survey
- Stamp duty and registration fees
- Capital gains
- Floor space index
- Area unit converter

Zoning and land use

What the plan says can happen on this land.

- Land use zone finder
- CMDA land use check
- Coastal regulation zone
- Master plan check
- Water bodies finder
- Airport height clearance

Registers and directories

Who holds it, and which office keeps the record.

- Find your registering office
- Temple property check
- Waqf property check
- RERA register

Every free tool
/tools

Services we run for you
/services

The LandLens suite
/landlens/one

Verified RealEstate™

Every claim in this document traces back to a government record.

- Legal opinions, due diligence and title verification
- Building plan, layout and sub-division approvals
- Completion and occupancy certificates, regularisation
- Escrow, negotiation and NRI property management
- Land survey, soil testing, architecture and construction

Verified RealEstate
3/350/2 Mettukuppam,
OMR Thoraipakkam,
Chennai 600 097, India
hello@verified.realestate
+91 9996 12 9996

Prepared from the registers named on the page each finding sits on. Where a register could not be read, this document says so in its place rather than leaving the gap to be read as a clean result.