

ச. எண்:11/2

ஸ்ரீ செந்துர்வேலன் நகர் DTCP வரன்முறைப்படுத்தப்பட்ட மனைப்பிரிவு

கொ. ஒ. ம. வ / ந. ஊ. உ. இ .(வி. ம) எண்:R1089/2019

ச. எண்:11/1
(காலி நிலம்)

ச. எண்:11/3A
(காலி நிலம்)


ச. எண்:20
(காலி நிலம்)

ச. எண்:11/4A
(காலி நிலம்)

ச. எண்:11/6

ஸ்ரீ செந்துர்வேலன் நகர் DTCP வரன்முறைப்படுத்தப்பட்ட மனைப்பிரிவு

கொ. ஒ. ம. வ / ந. ஊ. உ. இ .(வி. ம) எண்:R1089/2019

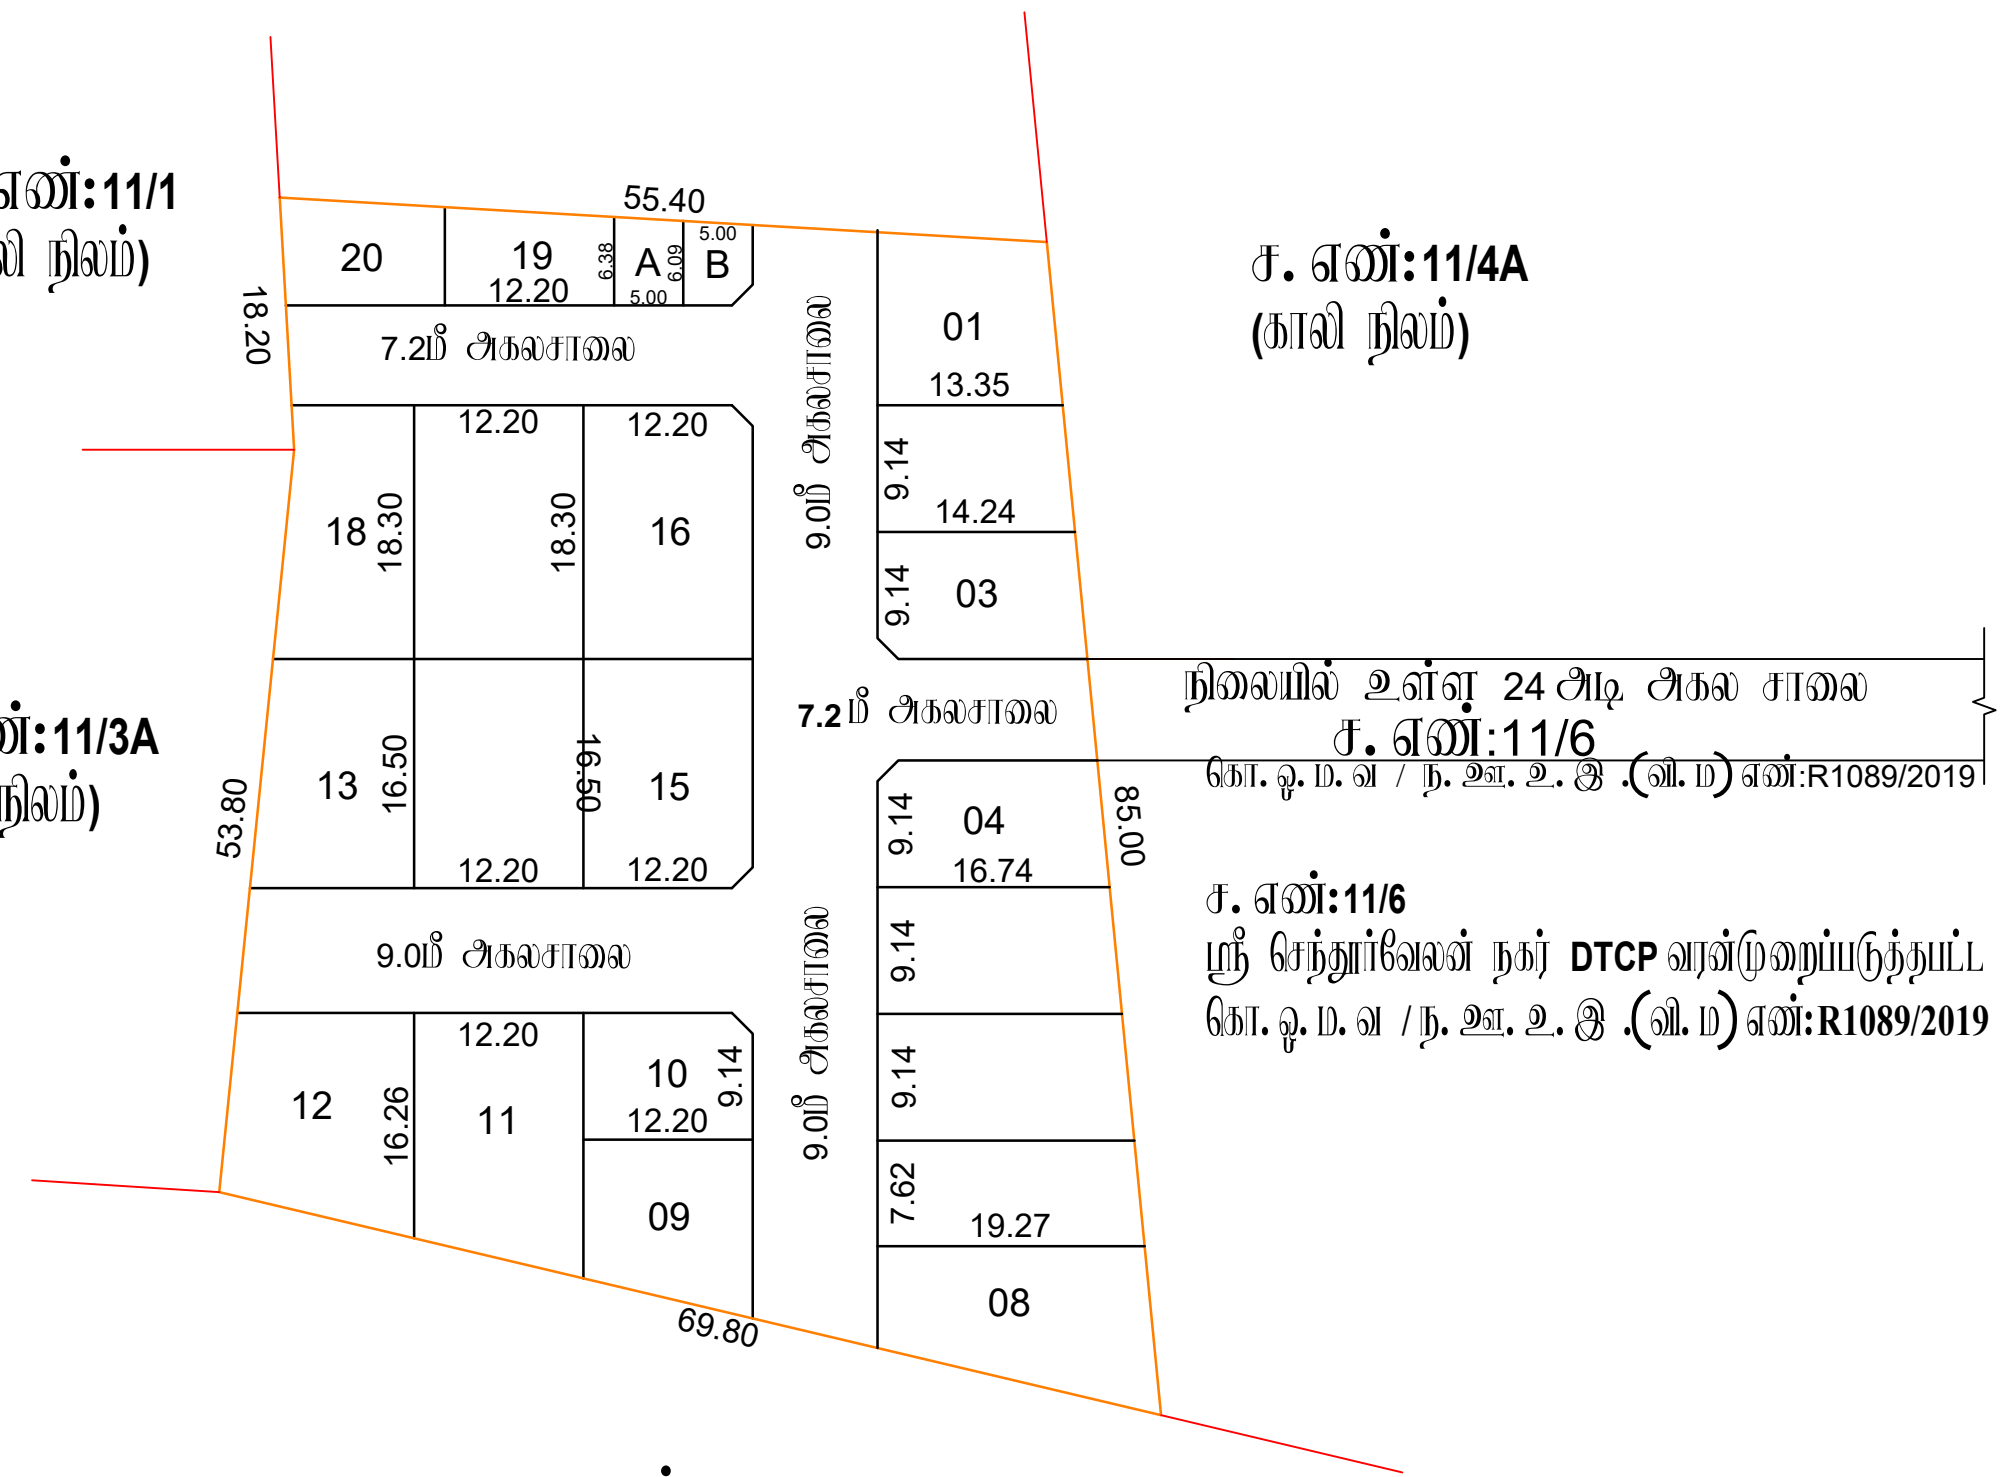

அளவர்/உதவி வரைவாளர்

வரைவாளர் நிலை - III

மேற்பார்வையாளர்

நகர் ஊரமைப்புத்துறை

மாவட்ட நகர் ஊரமைப்பு அலுவலகம் - கடலூர் மாவட்டம்

உத்தேச குடியிருப்பு மனைப்பிரிவு தொழிற்நுட்ப ஒப்புதல் வரைபடம்

மாவட்டம்	-	கடலூர்
வட்டம்	-	விருத்தாசலம்
உள்ளாட்சி	-	விருத்தாசலம் ஊராட்சி ஒன்றியம்
கிராமம்	-	கோமங்கலம்
சர்வே எண்	-	11/3B
கோப்பு எண்.	-	13017/TCP/2023(Online Applicaton No : BQEK8XKE)
அளவு	-	1 அங்குலம் = 66 அடி (1:800)
மனைப்பிரிவு இடத்தின் பரப்பு	-	1.16 ஏக்கர் / 4700.00 ச.மீ
குறிப்பு:		
கோரிய மொத்த மனைகள்	-	25
ஒதுக்கிய மனைகள்	-	20

பொது உபயோக ஒதுக்கீடு:

உள்ளாட்சிக்கு பரப்பு (A)	-	31.19 ச.மீ	- 0.66%
மின்சார துறை பரப்பு (B)	-	28.62 ச.மீ	- 0.61%
உத்தேச சாலைகள் (ம) மூலை முடக்கு	-	1408.90 ச.மீ	
மனைப்பிரிவு எல்லை	-		
நிலையில் உள்ள சாலை	-		
கட்டிட வரம்பு	-	7.2 மீ மற்றும் 9.0 மீ	சாலைகளுக்கு - 1.5மீ
மூலை முடக்கு	-	12.0 மீ வரை	சாலைகளுக்கு - 1.5மீ x 1.5மீ
பூங்கா	-	505.19ச.மீ	அரசு வழிகாட்டி மதிப்பீடுப்படி பொது ஒதுக்கீடு பணம் செலுத்தப்பட உள்ளது

நிபந்தனைகள்:

- இம்மனைப்பிரிவுக்கு ஊராட்சியில் இறுதி ஒப்புதல் வழங்கும் முன் இடம் எந்த நில ஆர்ஜிதம் செய்யப்படவில்லை என்றும், எந்த துறைக்காகவும் நில ஆர்ஜிதப்பட்டியல் மாவட்டவருவாய்துறை அலுவலருக்கு அனுப்பப்படவில்லை என்றும் உறுதி செய்து கொள்ள வேண்டும்.
- அரசாணை எண்.71.ந.தி.(ம) ஊ.வ.துறை நாள். 16.06.2003-ன் படி பூங்கா (ம) சாலை ஒதுக்கீடுகளை உள்ளாட்சியே தானமாக பெற்றுக்கொண்டு பராமரிக்க வேண்டும் என்றும், நில உரிமம் குறித்து உள்ளாட்சியே முழுப்பொறுப்பு என்றும் தெரிவிக்கப்படுகிறது.
- நில உரிமம் குறித்து வழங்கப்பட்ட சான்றுகள் (ம) பரீசீலணைக்கு சமர்ப்பிக்கப்பட்ட ஆவணங்கள் சரியானவையல்ல என அறியப்பட்டால் (அ) மனைப்பிரிவிற்கு தொழில் நுட்ப ஒப்புதல் வழங்கியதால் பாதிப்பு ஏற்படக்கூடிய சூழ்நிலை ஏற்படின் இம்மனைப்பிரிவிற்கு வழங்கப்பட்ட தொழில் நுட்ப ஒப்புதல் எவ்வித முன்னறிவிப்பின்றி நகர் ஊரமைப்பு இயக்குநர் அவர்களால் ரத்து செய்யப்படும்.
- இவ்வலுவலகத்தால் தொழில் நுட்ப ஒப்புதல் அளிக்கப்படும் மனைப்பிரிவு மனைகள் வாங்கும் ஒவ்வொரு மனுதாரருக்கும் ஒப்புதல் அளிக்கப்பட்ட மனைப்பிரிவு வரைபட நகல் வழங்கப்பட வேண்டும்.
- இவ்வலுவலகத்தால் தொழில் நுட்ப ஒப்புதல் அளிக்கப்படும் மனைப்பிரிவு வரைபடத்தினை பொதுமக்கள் பார்வைக்காக சம்மந்தப்பட்ட இடத்தில் 60" x 40" என்ற அளவுக்கு குறையாமல் காங்கிரீட் பலகையில் வரைந்து வைக்கப்படவேண்டும்.
- மேற்படி மனைப்பிரிவு புல எண்கள் குறித்து வழக்கு ஏதேனும் இருப்பின் இந்த ஒப்புதல் செல்லத்தக்கது அல்ல.
- பிரஸ்தாப மனைப்பிரிவில் நீர்நிலைகள் ஏதும் இல்லை என மனுதாரரிடமிருந்து பெறப்பட்ட உறுதிமொழியின் அடிப்படையில் ஒப்புதல்வழங்கப்படுகிறது.

சிறப்பு நிபந்தனை:

நகர் ஊரமைப்புத்துறை சட்ட பூர்வமாக தொழில் நுட்ப அனுமதி (அ) திட்ட அனுமதி அளிப்பதன் மூலம் விண்ணப்பதாரரின் பேரில் உள்ள நில உரிமையை உறுதிபடுத்தவில்லை தொழில் நுட்ப அனுமதி (அ) திட்ட அனுமதி அளிப்பதற்கு முன்பு விண்ணப்பதாரரின் விண்ணப்பத்துடன் சமர்ப்பித்த ஆவணங்களில் (கிரையப்பத்திரம், குத்தகை பத்திரம், பட்டா, தானப்பத்திரம் பொது அதிகார பத்திரம் மேலும் பல) விண்ணப்பதாரர் வளர்ச்சி செய்ய உரிமை உள்ளதா என்று பார்க்கப்படுகிறது.

சொத்தினை வாங்க விரும்பும் எந்த நபரும் விண்ணப்பதாரருக்கு சொத்தின் மீது உள்ள உரிமையை தனியாக உறுதிபடுத்திக்கொள்ள வேண்டும். மேலும் அதன் மேல் வேறு யாரேனும் தனிநபர் உரிமை கோரினால் அவர்கள் பொருத்தமான தகுதியுள்ள நீதிமன்றத்தின் முன் தீர்துக் கொள்ளலாம். இதனை முடிவு செய்ய நகர் ஊரமைப்புத்துறை பொருத்தமான அமைப்பு அல்ல.

ம.வ./ ந.ஊ.உ.இ (க.மா) எண்: 124/2023

உதவி இயக்குநர்
மாவட்ட நகர் ஊரமைப்பு அலுவலகம்
கடலூர் மாவட்டம்.

