PP APPROVAL RECORD

# Planning Permission

Cuddalore district, Tamil Nadu

APPROVAL TYPE
**Layout Approval**

ISSUING AUTHORITY
**DTCP**

The approval as the planning authority issued it, reproduced in full behind this page.

An approval speaks to what was sanctioned, not to what was built. Completion is a separate record.

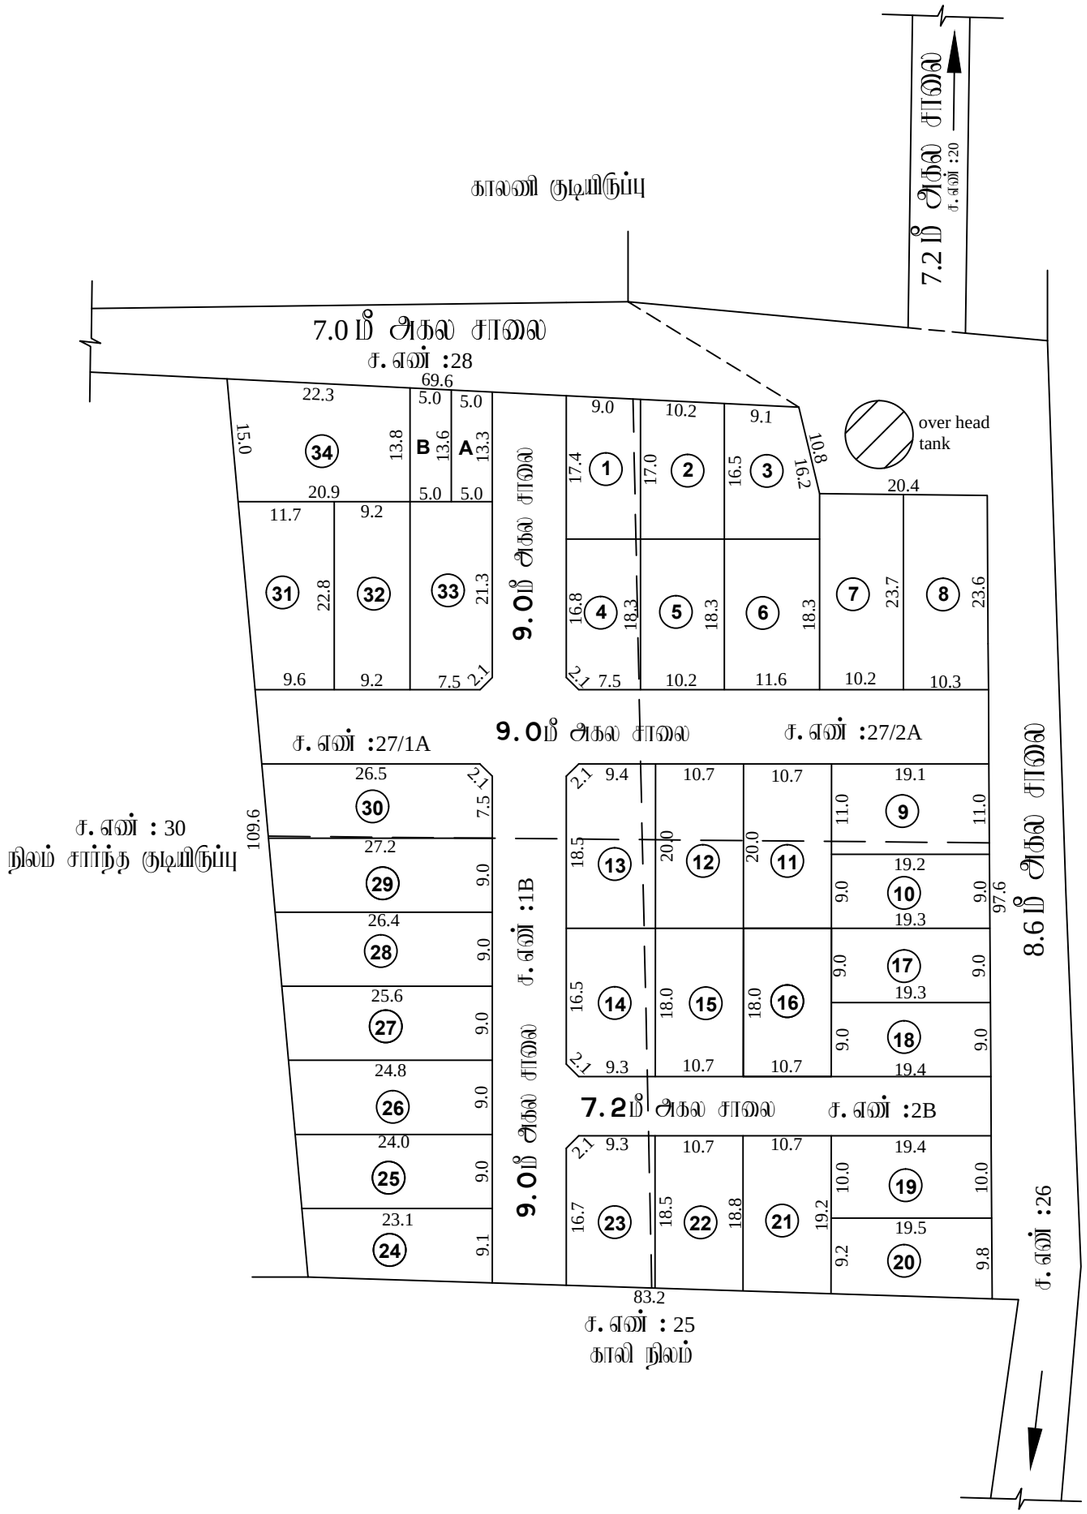


அளவையாளர்/உதவியாளர் வரைவாளர் நிலை – III மேற்பார்வையாளர்/வரைவாளர் நிலை – II

## நகர் ஊரமைப்புத்துறை – கடலூர் மாவட்டம்

கடலூர் மாவட்டம், திட்டக்குடி வட்டம், மங்களூர் ஊராட்சி ஒன்றியம், தொண்டங்குறிச்சி கிராமம், ச.எண் : 27/1A, 1B, 2A, 2B – ல் அமையும் குடியிருப்பு மனைப்பிரிவிற்கான தொழில் நுட்ப ஒப்புதல் வரைபடம்.

கோப்பு எண் : /2023 க.மா

அளவு : 1:400 (1அங்குலம் : 33அடி)

| | | |
|---|---|---|
| மனைப்பிரிவின் மொத்த பரப்பு | : | 2.27 ஏக்கர் (9200.00) ச.மீ |
| கோரிய மனைகள் | : | 40 |
| ஒதுக்கிய மனைகள் | : | 34 |
| மனைப்பிரிவு எல்லை | | |
| நிலையில் உள்ள சாலை | | |

பொது ஒதுக்கீடு

உள்ளாட்சிக்கு தானமாக ஒப்படைக்கப்பட வேண்டியவை :

| | | |
|---|---|---|
| மனைப்பிரிவு சாலைகள் (ம) ஒலைமுடக்குகள் | : | 2070.27 ச.மீ |
| உள்ளாட்சிக்கு (A) | : | 67.25 ச.மீ (0.94%) |
| மின்சாரதுறைக்கு (B) | : | 68.50 ச.மீ (0.96%) |

கட்டிட வரம்பு

7.20மீ,10.0மீ மற்றும் 12.0மீ சாலைகளுக்கு 1.5மீ விடப்பட வேண்டும்

15.0மீ மற்றும் 18.0மீ அகல சாலைகளுக்கு 4.5மீ விடப்பட வேண்டும்

ஒலைமுடக்கு

7.20மீ,10.0மீ மற்றும் 12.0மீ சாலைகளுக்கு 1.5மீ x 1.5மீ விடப்பட வேண்டும்

12.0மீ அகல சாலைக்கு மேல் 4.5மீ x 4.5மீ விடப்பட வேண்டும்

30.5மீ அகல சாலைக்கு மேல் 6.0மீ x 6.0மீ விடப்பட வேண்டும்.

நிபந்தனைகள்

1. இம்மனைப்பிரிவிற்கு நகராட்சிக்கு இறுதி ஒப்புதல் வழங்கும் முன், இடம் எந்த துறையாலும் நில ஆர்ஜிதம் செய்யப்படவில்லை என்றும்,எந்த துறைக்காகவும் நில ஆர்ஜிதம் பட்டியல் மாவட்ட வருவாய்த்துறை அலுவலருக்கு அனுப்பப்படவில்லையென்றும் உறுதி செய்து கொள்ளல் வேண்டும்.

2. அரசாணை எண் :134. ந.நி. (ம), ஊ.வ. துறை நாள். 20.09.2002 – ன் படி பூங்கா மற்றும் சாலை ஒதுக்கீடுகளை உள்ளாட்சியே தானமாக பெற்றுக் கொண்டு பராமரிக்கப்பட வேண்டும் என்றும், நில உரிமம் குறித்து உள்ளாட்சியே முழு பொறுப்பு என்றும் தெரிவித்துக்கொள்ளப்படுகிறது.

3. நில உரிமம் குறித்து வழங்கப்பட்ட சான்றுகள் மற்றும் பரிசீலனைக்கு சமர்ப்பிக்கப்பட்ட ஆவணங்கள் சரியானவையல்ல என அறியப்பட்டால் அல்லது மனைப்பிரிவிற்கு தொழில்நுட்ப ஒப்புதல் வழங்கியதால் பாதிப்பு ஏற்படக்கூடிய சூழ்நிலை ஏற்படின் மனைப்பிரிவிற்கு வழங்கப்பட்ட தொழில்நுட்ப ஒப்புதல் எவ்வித முன்னறிவிப்புமின்றி நகர் ஊரமைப்பு இயக்குநர் அவர்களால் ரத்து செய்யப்படும்.

4. இவ்வலுவலகத்தால் தொழில்நுட்ப ஒப்புதல் அளிக்கப்படும் மனைப்பிரிவில் மனைகள் வாங்கும் ஒவ்வொரு மனுதாரருக்கும் ஒப்புதல் அளிக்கப்பட்ட மனைப்பிரிவு வரைபட நகல் வழங்கப்படவேண்டும்.

5. இவ்வலுவலகத்தால் தொழில்நுட்ப ஒப்புதல் அளிக்கப்படும் மனைப்பிரிவு வரைபடத்தினை பொதுமக்கள் பார்வைக்காக சம்பந்தப்பட்ட இடத்தில் 50"X50" என்ற அளவிற்கு குறையாமல் கான்கீரிட் தகவல் பலகையில் நிரந்தரமாக வரைந்து வைக்கப்பட வேண்டும்.

6. The Tamil Nadu Government in G.O.Ms.No: 112, housing and Urban Development Department dated : 22.06.2017 have approved the Tamil Nadu Real Estate (Regulation & Development) Act 2016. The promoter has to advertise, market, book, sell or offer for sale, or invite persons to purchase in any matter any plot, apartment or building, as the case may be, in any Real Estate Project or part of it only after registering the Real Estate Project with Real Estate Regulatory Authority.

7. நகர் ஊரமைப்புத் துறை சட்டப்பூர்வமாக தொழில்நுட்ப அனுமதி அளிப்பதன் மூலம் விண்ணப்பதாரரின் பேரில் உள்ள நில உரிமையை உறுதிபடுத்தவில்லை. தொழில்நுட்ப அனுமதி முன்பு விண்ணப்பதாரரின் விண்ணப்பத்துடன் சமர்பித்த ஆவணங்களில் (கிரையபத்திரம், குத்தகை பத்திரம், பட்டா, தானப்பத்திரம், பொது அதிகார பத்திரம் மேலும் பல) விண்ணப்பதாரர் வளர்ச்சி செய்ய உரிமையுள்ளதா என்று மட்டுமே சரிபார்க்கப்படுகிறது. அதன் மூலம் முதற்கட்டமாக விண்ணப்பதாரருக்கு வளர்ச்சி செய்ய உரிமை உள்ளதா என்று பார்க்கப்படுகிறது. சொத்தினை வாங்க விரும்பும் எந்த நபரும் , விண்ணப்பதாரருக்கு சொத்தின்மீது உள்ள உரிமையை தனியாக உறுதிப்படுத்துக் கொள்ள வேண்டும். மேலும் அதன் மேல் வேறு யாரேனும் தனி நபர் உரிமை கோரினால் அவர்கள் அதனை பொருத்தமான தகுதியுள்ள நீதிமன்றத்தின் முன் தீர்த்துக் கொள்ளலாம். இதனை முடிவு செய்ய நகர் ஊரமைப்புத் துறை செய்ய நகர் ஊரமைப்புத் துறை பொருத்தமான அமைப்பு அல்ல.

8. மேற்படி மனைப்பிரிவு குறித்து வழக்குகள் ஏதேனும் இருப்பின் இவ்ஒப்புதல் செல்லத்தக்கது அல்ல.

ம.வ / ந.ஊ.உ.இ. (க.மா) எண்: 95 /2023

நகர் ஊரமைப்பு உதவி இயக்குநர்
கடலூர் மாவட்டம்

THE LANDLENS SUITE

# Eight ways to know a piece of land before you pay for it.

This report covers one part of the picture. These cover the rest, drawn from the same government records, for any property in Tamil Nadu.

### LandLens One
Ask anything about a property and get an answer grounded in live government records, with the sources shown.
**/landlens/one**

### Verify My Land
Every record check run on one property and returned as a single report.
**/landlens/verify-my-land**

### Legal Opinion
An advocate's written opinion on the title, built on the records we pull for it.
**/landlens**

### One Map
Every layer on one map: the parcel, its boundary, zoning, water bodies and what sits around it.
**/landlens/one/map**

### PriceMap
What land actually changed hands for around this plot, taken from the registered deeds.
**/landlens/pricemap**

### Build Scope
What you are allowed to build here: floor space, height, coverage and setbacks.
**/landlens/build-scope**

### Property Tracker
Watch a property and hear about it when something new is registered against it.
**/landlens/property-tracker**

### Deal Room
Run the transaction in one place: documents, stamping, signatures and the parties.
**/landlens/deal-room**

FREE TOOLS · NO ACCOUNT NEEDED

# Twenty-four checks you can run yourself, at no cost.

## Records and verification

The registers themselves, read for you.

- Encumbrance Certificate
- Patta and Chitta
- Field Measurement Sketch
- EC Analyzer
- Bank charge check
- Court case search
- Seller background check
- Approval check by survey

## Value and duty

What it is worth and what it costs to register.

- Guideline value by street
- Guideline value by survey
- Stamp duty and registration fees
- Capital gains
- Floor space index
- Area unit converter

## Zoning and land use

What the plan says can happen on this land.

- Land use zone finder
- CMDA land use check
- Coastal regulation zone
- Master plan check
- Water bodies finder
- Airport height clearance

## Registers and directories

Who holds it, and which office keeps the record.

- Find your registering office
- Temple property check
- Waqf property check
- RERA register

**Every free tool**
/tools

**Services we run for you**
/services

**The LandLens suite**
/landlens/one

Verified RealEstate™

# Every claim in this document traces back to a government record.

- Legal opinions, due diligence and title verification
- Building plan, layout and sub-division approvals
- Completion and occupancy certificates, regularisation
- Escrow, negotiation and NRI property management
- Land survey, soil testing, architecture and construction

**Verified RealEstate**
3/350/2 Mettukuppam,
OMR Thoraipakkam,
Chennai 600 097, India
**hello@verified.realestate**
+91 9996 12 9996

Prepared from the registers named on the page each finding sits on. Where a register could not be read, this document says so in its place rather than leaving the gap to be read as a clean result.