

PP

APPROVAL RECORD

Planning Permission

Dharmapuri district, Tamil Nadu

APPROVAL TYPE

Layout Approval

ISSUING AUTHORITY

DTCP

The approval as the planning authority issued it, reproduced in full behind this page.


An approval speaks to what was sanctioned, not to what was built. Completion is a separate record.



செ.ரமேஷ் குமார்
அளவர் /உதவி வரைவாளர்

செ.அருண்பாண்டியன்
வரைவாளர் நிலை - III

சா.பத்மநாபன்
மேற்பார்வையாளர் /வரைவாளர் நிலை - II

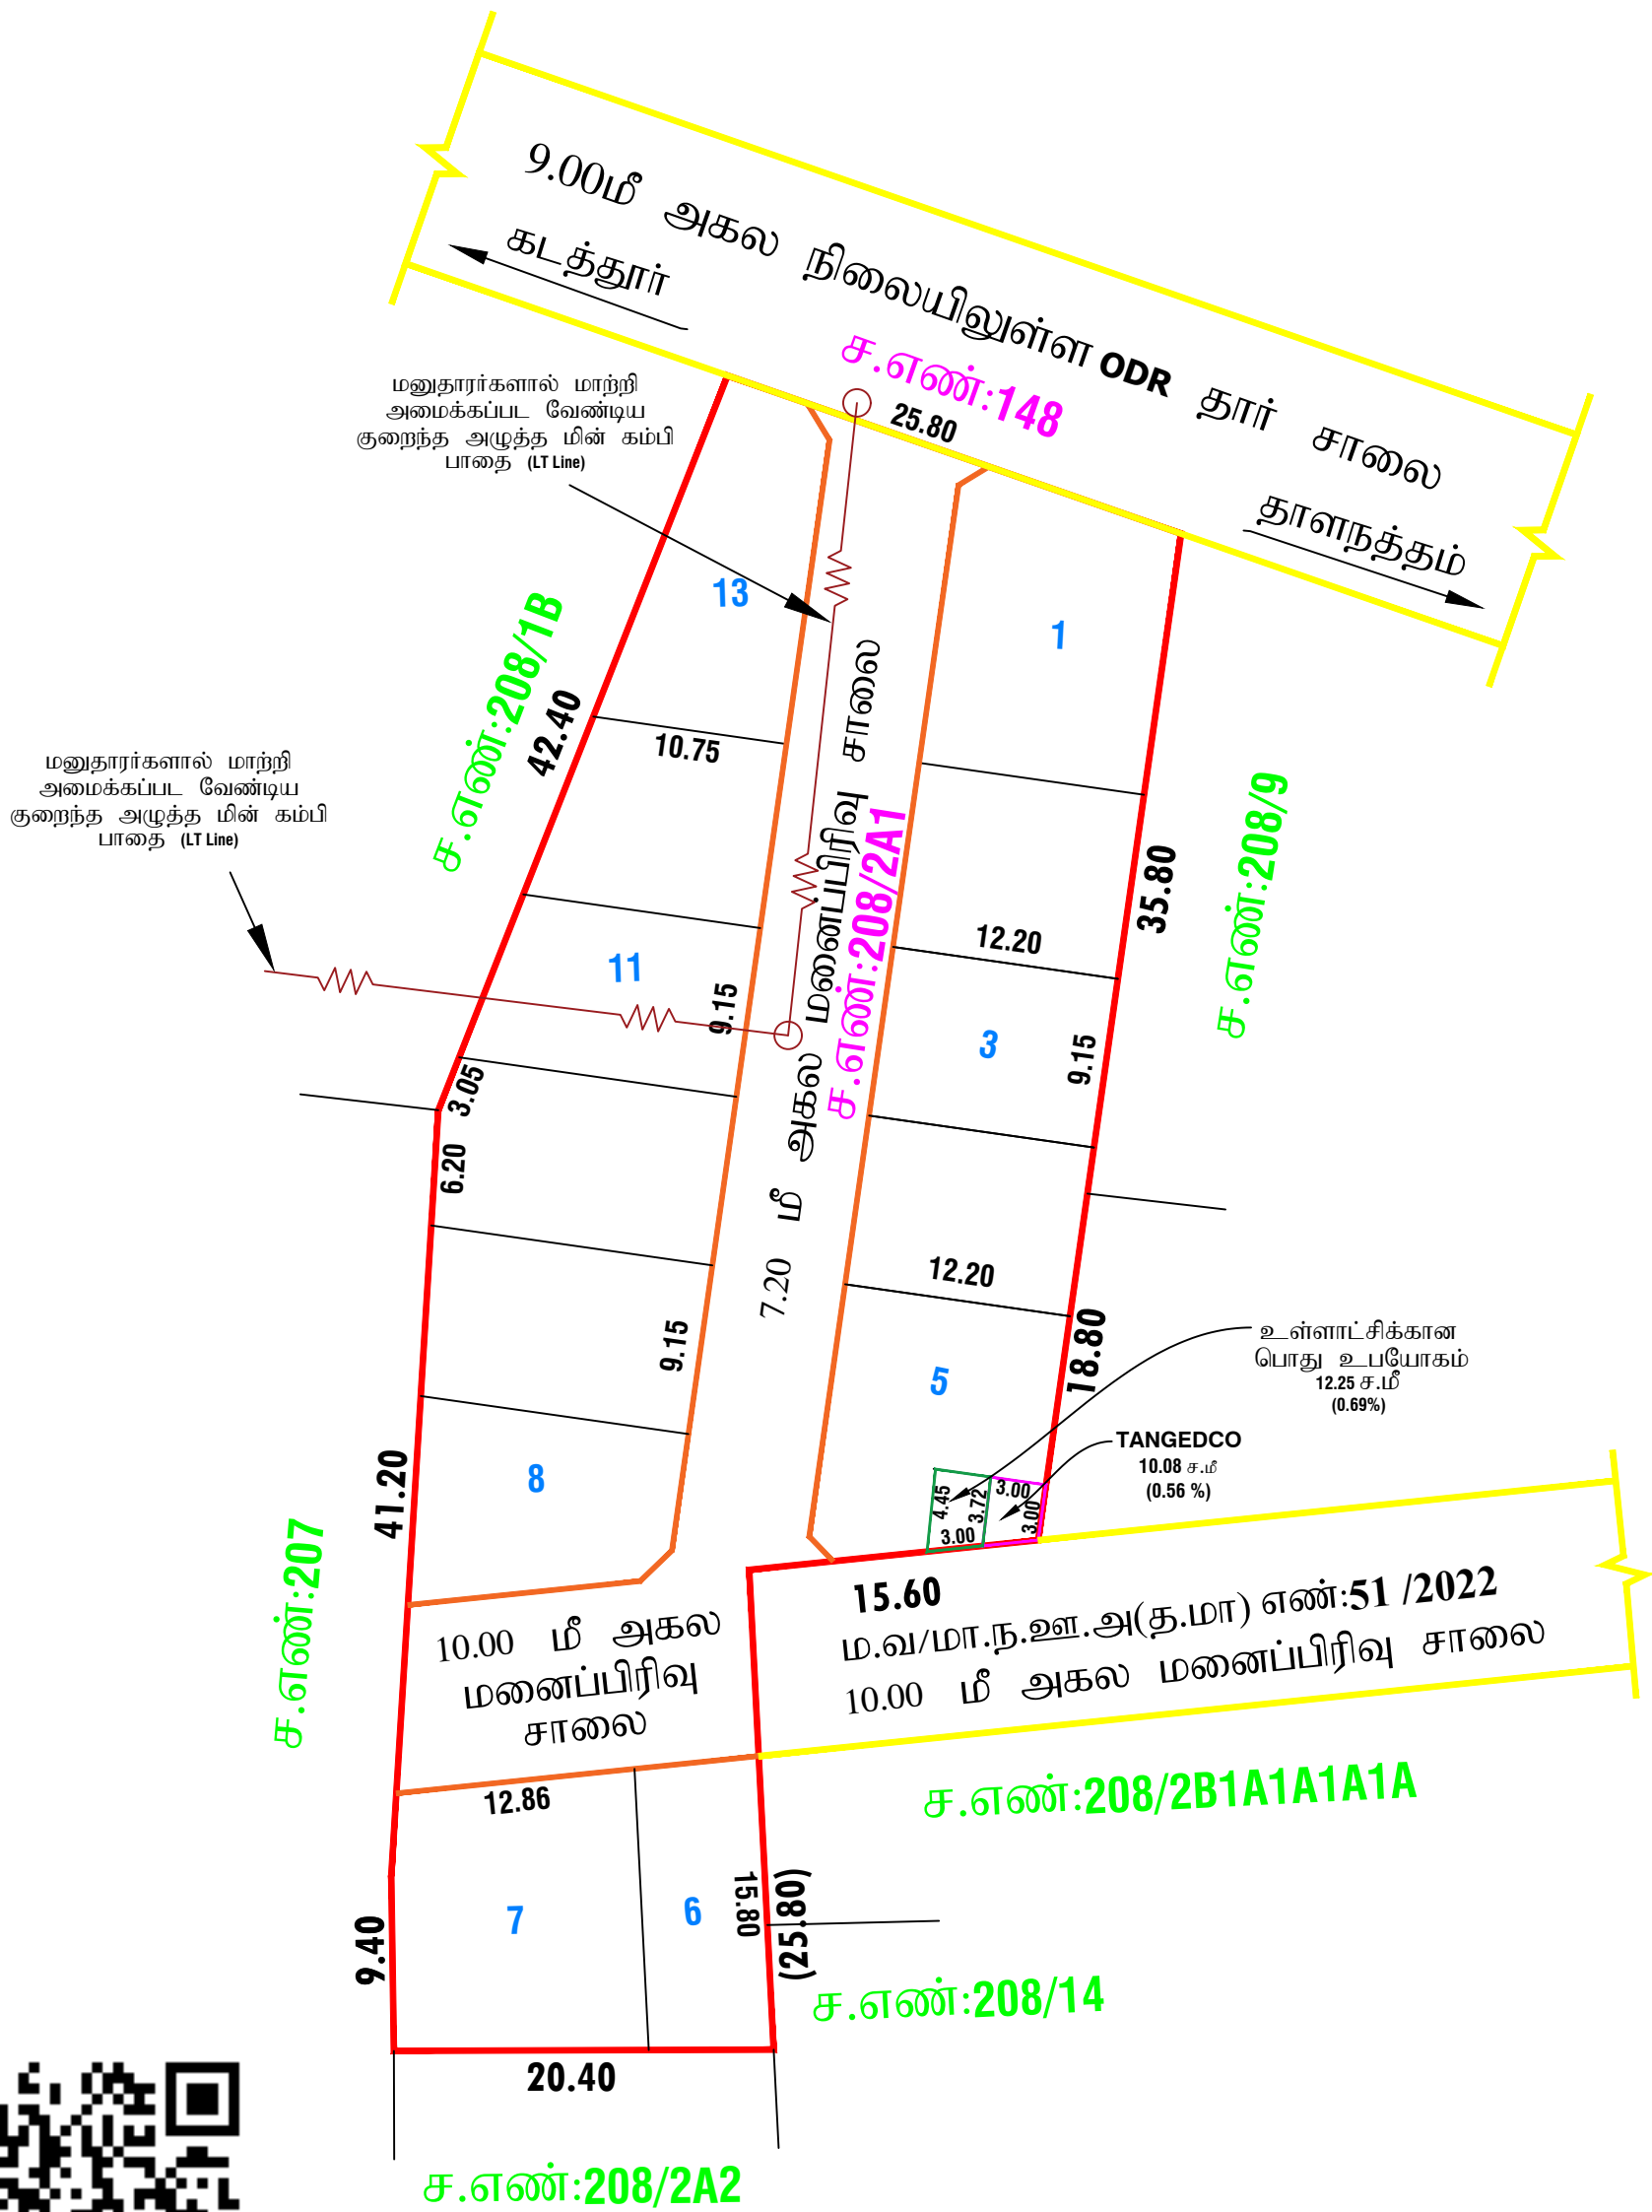

மாவட்ட நகர் ஊரமைப்பு அலுவலகம் தருமபுரி மாவட்டம்.

தருமபுரி மாவட்டம், பாப்பிரெட்டிப்பட்டி வட்டம், கடத்தூர் ஊராட்சி ஒன்றியம், பட்டிரெட்டிப்பட்டி ஊராட்சி மற்றும் கிராமம் ச.எண்: **208/2A1** -ல் அமையும் குடியிருப்பு மனைப்பிரிவின் தொழில் நுட்ப ஒப்புதல் வரைபடம்.

அளவு: 1அங்குலம் 32 அடி (1:400)



இனையதள விண்ணப்ப எண்: **GZ1AN6HD**

குறிப்பு:

மனைப்பிரிவின் பரப்பு	: 0-24.20 ஹெக்டேர் (அ) 2420.00 ச.மீ
மனைப்பிரிவின் சாலை பரப்பு	: 638.24 ச.மீ
ஒதுக்கிய மனைகள்	: 13
மனைப்பிரிவின் எல்லை	:
நிலையிலுள்ள சாலை	:

பொது ஒதுக்கீடு :

மனைப்பிரிவின் பரப்பு	: 2420.00 ச.மீ
மனைப்பிரிவு சாலைகளின் பரப்பு	: 638.24 ச.மீ
மீதமுள்ள மனைப்பிரிவின் பரப்பு (சாலை பரப்பு நீங்கலாக)	: 1781.76 ச.மீ
10 % பொது ஒதுக்கீடு	: 178.17 ச.மீ
10 % பொது ஒதுக்கீடு (178.17ச.மீ) நிகரான தொகை அரசு வழிகாட்டின்படி மனுதாரரால் செலுத்தப்பட்டது.	

உள்ளாட்சிக்கு தானமாக ஒப்படைக்கப்பட்டவை:-

மனைப்பிரிவு சாலைகளின் பரப்பு	: 638.24 ச.மீ
பொது உபயோகம்	: 12.25 ச.மீ (0.69 %)

தமிழ்நாடு மின் உற்பத்தி மற்றும் பகிர்மான கழகத்திற்கு தானமாக ஒப்படைக்கப்பட்டவை:-

பொது உபயோகம்.	: 10.08 ச.மீ (0.56 %)
---------------	-----------------------

கட்டிட வரம்பு :

- 9.00 மீ அகல சாலைகள் வரை 1.50 மீ விடப்படல் வேண்டும்.
- 9.00 மீ க்குமேல் 18.00 மீ வரை அகலமுள்ள சாலைகளுக்கு 3.00 மீ விடப்படல் வேண்டும்.
- 18.00 மீ க்குமேல் 30.50 மீ வரை அகலமுள்ள சாலைகளுக்கு 4.50 மீ விடப்படல் வேண்டும்.

மூலை முடக்கு :

- 12.00 மீ அகல சாலைகள் வரை 1.50 x 1.50 மீ விடப்படல் வேண்டும்.
- 12.00 மீ க்குமேல் 30.50 மீ வரை அகலமுள்ள சாலைகளுக்கு 4.50 X 4.50 மீ விடப்படல் வேண்டும்.

நிபந்தனைகள்:

- அரசாணை எண்-18 நதி மற்றும் குடிநீர் வழங்கல் துறை நான் 04.02.2019 (ம) அரசாணை எண்-16 நதி மற்றும் குடிநீர் வழங்கல் துறை நான் 31.01.2020, அரசாணை எண்-181இ விட்டுவசதி (ம) நகர்ப்புற வளர்ச்சித்துறை நான்-09.12.2020-ன் படி சாலை மற்றும் 0.5% பூமி உள்ளாட்சிக்கும், 0.5% பூமி உள்ளாட்சி அல்லது TANGEDCO க்கும் தானமாக பெற நடவடிக்கை மேற்கொள்ளப்பட வேண்டும்.
- அரசாணை எண்-181 விட்டுவசதி மற்றும் நகர்ப்புற வளர்ச்சித்துறை நான்-09.12.2020-ல் தெரிவுத்துள்ளவாறு சாலைகள், மனுதாரர் வடிகால் வசதி, மேல்நிலை நிதேக்க தொடர்புடன் கூடிய குடிநீர் வசதிகள் மற்றும் தெருவிளக்குகள் ஆகியவை உள்ளாட்சியின் விருப்பத்திற்கு ஏற்ப அமைக்கப்பட்ட பின்னர் இறுதி ஒப்புதல் வழங்கப்படல் வேண்டும்.
- அரசாணை எண்-141 விட்டுவசதி மற்றும் நகர்ப்புற வளர்ச்சித்துறை நான்-16.07.2022-ன் படி நடவடிக்கை மேற்கொள்ளப்பட வேண்டும்.
- இம்மனைப்பிரிவிற்கு ஊராட்சி இறுதி ஒப்புதல் அளிக்கும் முன் இடத்தில் எந்த துறையாலும் நில ஆர்ஜித நடவடிக்கை எடுக்கப்படவில்லை என்றும், எந்த துறைக்காகவும் நில ஆர்ஜிதப் பட்டியல் மாவட்ட வருவாய் அலுவலருக்கு அனுப்பப்படவில்லை என்றும், சம்மந்தப்பட்ட உள்ளாட்சி உறுதி செய்து கொள்ள வேண்டும்.
- நில உரிமை குறித்து வழங்கப்பட்ட சான்றுகள் மற்றும் பரிசீலனைக்கு சமர்ப்பிக்கப்பட்ட ஆவணங்கள் சரியானவை அல்ல என அறியப்பட்டால் அல்லது மனைப்பிரிவிற்கு தொழில் நுட்ப ஒப்புதல் வழங்கியதால் பாதிப்பு ஏற்படக்கூடிய சூழ்நிலை ஏற்படும் மனைப்பிரிவிற்கு வழங்கப்பட்ட தொழில் நுட்ப ஒப்புதல் எவ்வித முன் அறிவிப்பும் இன்றி நகர் ஊரமைப்பு இயக்குநர் சென்னை அவர்களால் ரத்து செய்யப்படும்.
- விற்பனைக்கு உண்டான மனைகளை விற்பனை செய்யும் பொது இவ்வரைபட நகலோடு நகர் ஊரமைப்பு துறையில் ஒப்புதல் அளிக்கப்பட்ட ஆணையின் நகல் மனை வாங்குபவர்களுக்கு கட்டாயம் வழங்கப்படவேண்டும்.
- நகர் ஊரமைப்புத்துறை சட்டபூர்வமாக தொழில் நுட்ப அனுமதி அளிப்பதன் மூலம் விண்ணப்பதாரரின் பேரில் உள்ள உரிமையை உறுதிபடுத்தவில்லை. தொழில் நுட்ப அனுமதி திட்ட அனுமதி அளிப்பதற்கு முன்பு விண்ணப்பதாரரின் விண்ணப்பத்துடன் சமர்ப்பித்த ஆவணங்களில் (கிரயப்பத்திரம் - குத்தகை பத்திரம் - பட்டா- தானப்பத்திரம் - பொது அதிகார பத்திரம்)மேலும் பல விண்ணப்பதாரர் வளர்ச்சி செய்ய உரிமை உள்ளதா என்று பார்க்கப்படுகிறது.சொத்தினை வாங்க விரும்பும் எந்த நபரும் விண்ணப்பதாரருக்கு சொத்தின்மீது உள்ள உரிமையை தனியாக உறுதிபடுத்திக் கொள்ள வேண்டும்.மேலும் அதன் மேல் வேறு யாருமும் தனி நபர் உரிமை கோரினால் அவர்கள் அதனை பொருத்தமான தகுதியுள்ள நீதிமன்றத்தின் முன் தீர்த்துகொள்ளலாம். இதனை முடிவு செய்ய நகர் ஊரமைப்புத்துறை பொருத்தமான அமைப்பு அல்ல.
- ஒப்புதல் அளிக்கப்பட்ட மனை பிரிவு வரைபடத்தை எந்தவித மாற்றம் / விடுதலின்றி மனைப்பிரிவு நுழைவாயிலில் "6x4" அளவிலான நிர்ந்தர தகவல் பலகை மூலம் பொதுமக்கள் பார்வைக்குநிர்ந்தரமாக பிரகரிக்கப்பட வேண்டும்.
- உத்தேச மனைப்பிரிவு சாலைகளுக்கு மனுதாரரால் தார் சாலை அமைக்கப்பட்டு (BOLU)செயல் அலுவலர்/ யூனியன் பொறியாளர்/ நகராட்சி பொறியாளர் அவர்களிடம் தரம் குறித்து தகுதிச் சான்று பெறப்பட்ட பின்னர் உள்ளாட்சியால் இறுதி ஒப்புதல் வழங்கப்பட வேண்டும்.
- பிரஸ்தாப மனைப்பிரிவுக்கு இவ்வலுவலகத்தால் தொழில் நுட்ப ஒப்புதல் மட்டுமே வழங்கப்படுகிறது. மனுதாரரின் நில உரிமத்தினை உறுதி செய்த பின்னரே உள்ளாட்சியால் இறுதி ஒப்புதல் வழங்கப்படல் வேண்டும்.
- பிரஸ்தாப மனைப்பிரிவு அமையும் இடம் குறித்து நீதிமன்ற வழக்கு ஏதும் நிலுவையில் உள்ளது அறியப்படின் இவ்வுத்தரவு செல்லத்தக்கதல்ல.
- மனைப்பிரிவினை சுற்றி சுற்றச்சுவர் அமைக்கப்பட்டிருப்பின் அதனை அகற்றி அருகிலிருக்கும் இடத்திற்கு இணைப்பு பாதை அமையும் வகையில் சுற்றுச்சுவர் இடித்து அப்புறப்படுத்தப்பட வேண்டும்.
- மனைப்பிரிவின் ஊடே செல்லும் நீர்வழியாதைக்கு பாதிப்பு ஏற்படாத வண்ணம் மனைப்பிரிவு அமைக்கப்படல் வேண்டும் இதனை உள்ளாட்சி உறுதி செய்தல் வேண்டும்.
- பிரஸ்தாப மனை அமையும் இடம் ஒப்புதல் அளிக்கப்பட்ட மனைப்பிரிவின் பொது ஒதுக்கீடு பகுதியில் அமையுமாயின் இவ்வுத்தரவு செல்லத்தக்கதல்ல.
- மனைப்பிரிவிற்கு RERA அனுமதி பெற்று பின்னரே மனைகளை விற்பனை செய்ய வேண்டும்.
- மனைப்பிரிவின் ஊடே செல்லும் மின்கம்பி பாதையை புதியதாக அமையும் சாலை அமைப்பிற்கு ஏற்றவாறு மாற்றி அமைக்க வேண்டும்.

SWP/DTCP/DHARMAPURI/LAYOUT APPROVAL NO :67/2025

உதவி இயக்குநர்

மாவட்ட நகர் ஊரமைப்பு அலுவலகம்
தருமபுரி மாவட்டம்.

Eight ways to know a piece of land before you pay for it.

This report covers one part of the picture. These cover the rest, drawn from the same government records, for any property in Tamil Nadu.

LandLens One

Ask anything about a property and get an answer grounded in live government records, with the sources shown.

[/landlens/one](#)



Verify My Land

Every record check run on one property and returned as a single report.

[/landlens/verify-my-land](#)



Legal Opinion

An advocate's written opinion on the title, built on the records we pull for it.

[/landlens](#)



One Map

Every layer on one map: the parcel, its boundary, zoning, water bodies and what sits around it.

[/landlens/one/map](#)



PriceMap

What land actually changed hands for around this plot, taken from the registered deeds.

[/landlens/pricemap](#)



Build Scope

What you are allowed to build here: floor space, height, coverage and setbacks.

[/landlens/build-scope](#)



Property Tracker

Watch a property and hear about it when something new is registered against it.

[/landlens/property-tracker](#)



Deal Room

Run the transaction in one place: documents, stamping, signatures and the parties.

[/landlens/deal-room](#)



Twenty-four checks you can run yourself, at no cost.

Records and verification

The registers themselves, read for you.

Encumbrance Certificate

Patta and Chitta

Field Measurement Sketch

EC Analyzer

Bank charge check

Court case search

Seller background check

Approval check by survey

Zoning and land use

What the plan says can happen on this land.

Land use zone finder

CMDA land use check

Coastal regulation zone

Master plan check

Water bodies finder

Airport height clearance

Value and duty

What it is worth and what it costs to register.

Guideline value by street

Guideline value by survey

Stamp duty and registration fees

Capital gains

Floor space index

Area unit converter

Registers and directories

Who holds it, and which office keeps the record.

Find your registering office

Temple property check

Waqf property check

RERA register



Every free tool
/tools



Services we run
for you
/services



The LandLens
suite
/landlens/one



Every claim in this document traces back to a government record.

Legal opinions, due diligence and title verification

Building plan, layout and sub-division approvals

Completion and occupancy certificates, regularisation

Escrow, negotiation and NRI property management

Land survey, soil testing, architecture and construction

Verified RealEstate
3/350/2 Mettukuppam,
OMR Thoraipakkam,
Chennai 600 097, India
hello@verified.realestate
+91 9996 12 9996

Prepared from the registers named on the page each finding sits on. Where a register could not be read, this document says so in its place rather than leaving the gap to be read as a clean result.

