

PP

APPROVAL RECORD

Planning Permission

Dharmapuri district, Tamil Nadu

APPROVAL TYPE

Layout Approval

ISSUING AUTHORITY

Rural Panchayat

The approval as the planning authority issued it, reproduced in full behind this page.


An approval speaks to what was sanctioned, not to what was built. Completion is a separate record.



செ.ரமேஷ் குமார்
ஆளவர்/
உதவி வரைவாளர்

செ.அருண்பாண்டியன்
வரைவாளர் நிலை - III

சா.பத்மநாபன்
மேற்பார்வையாளர்/
வரைவாளர் நிலை - II

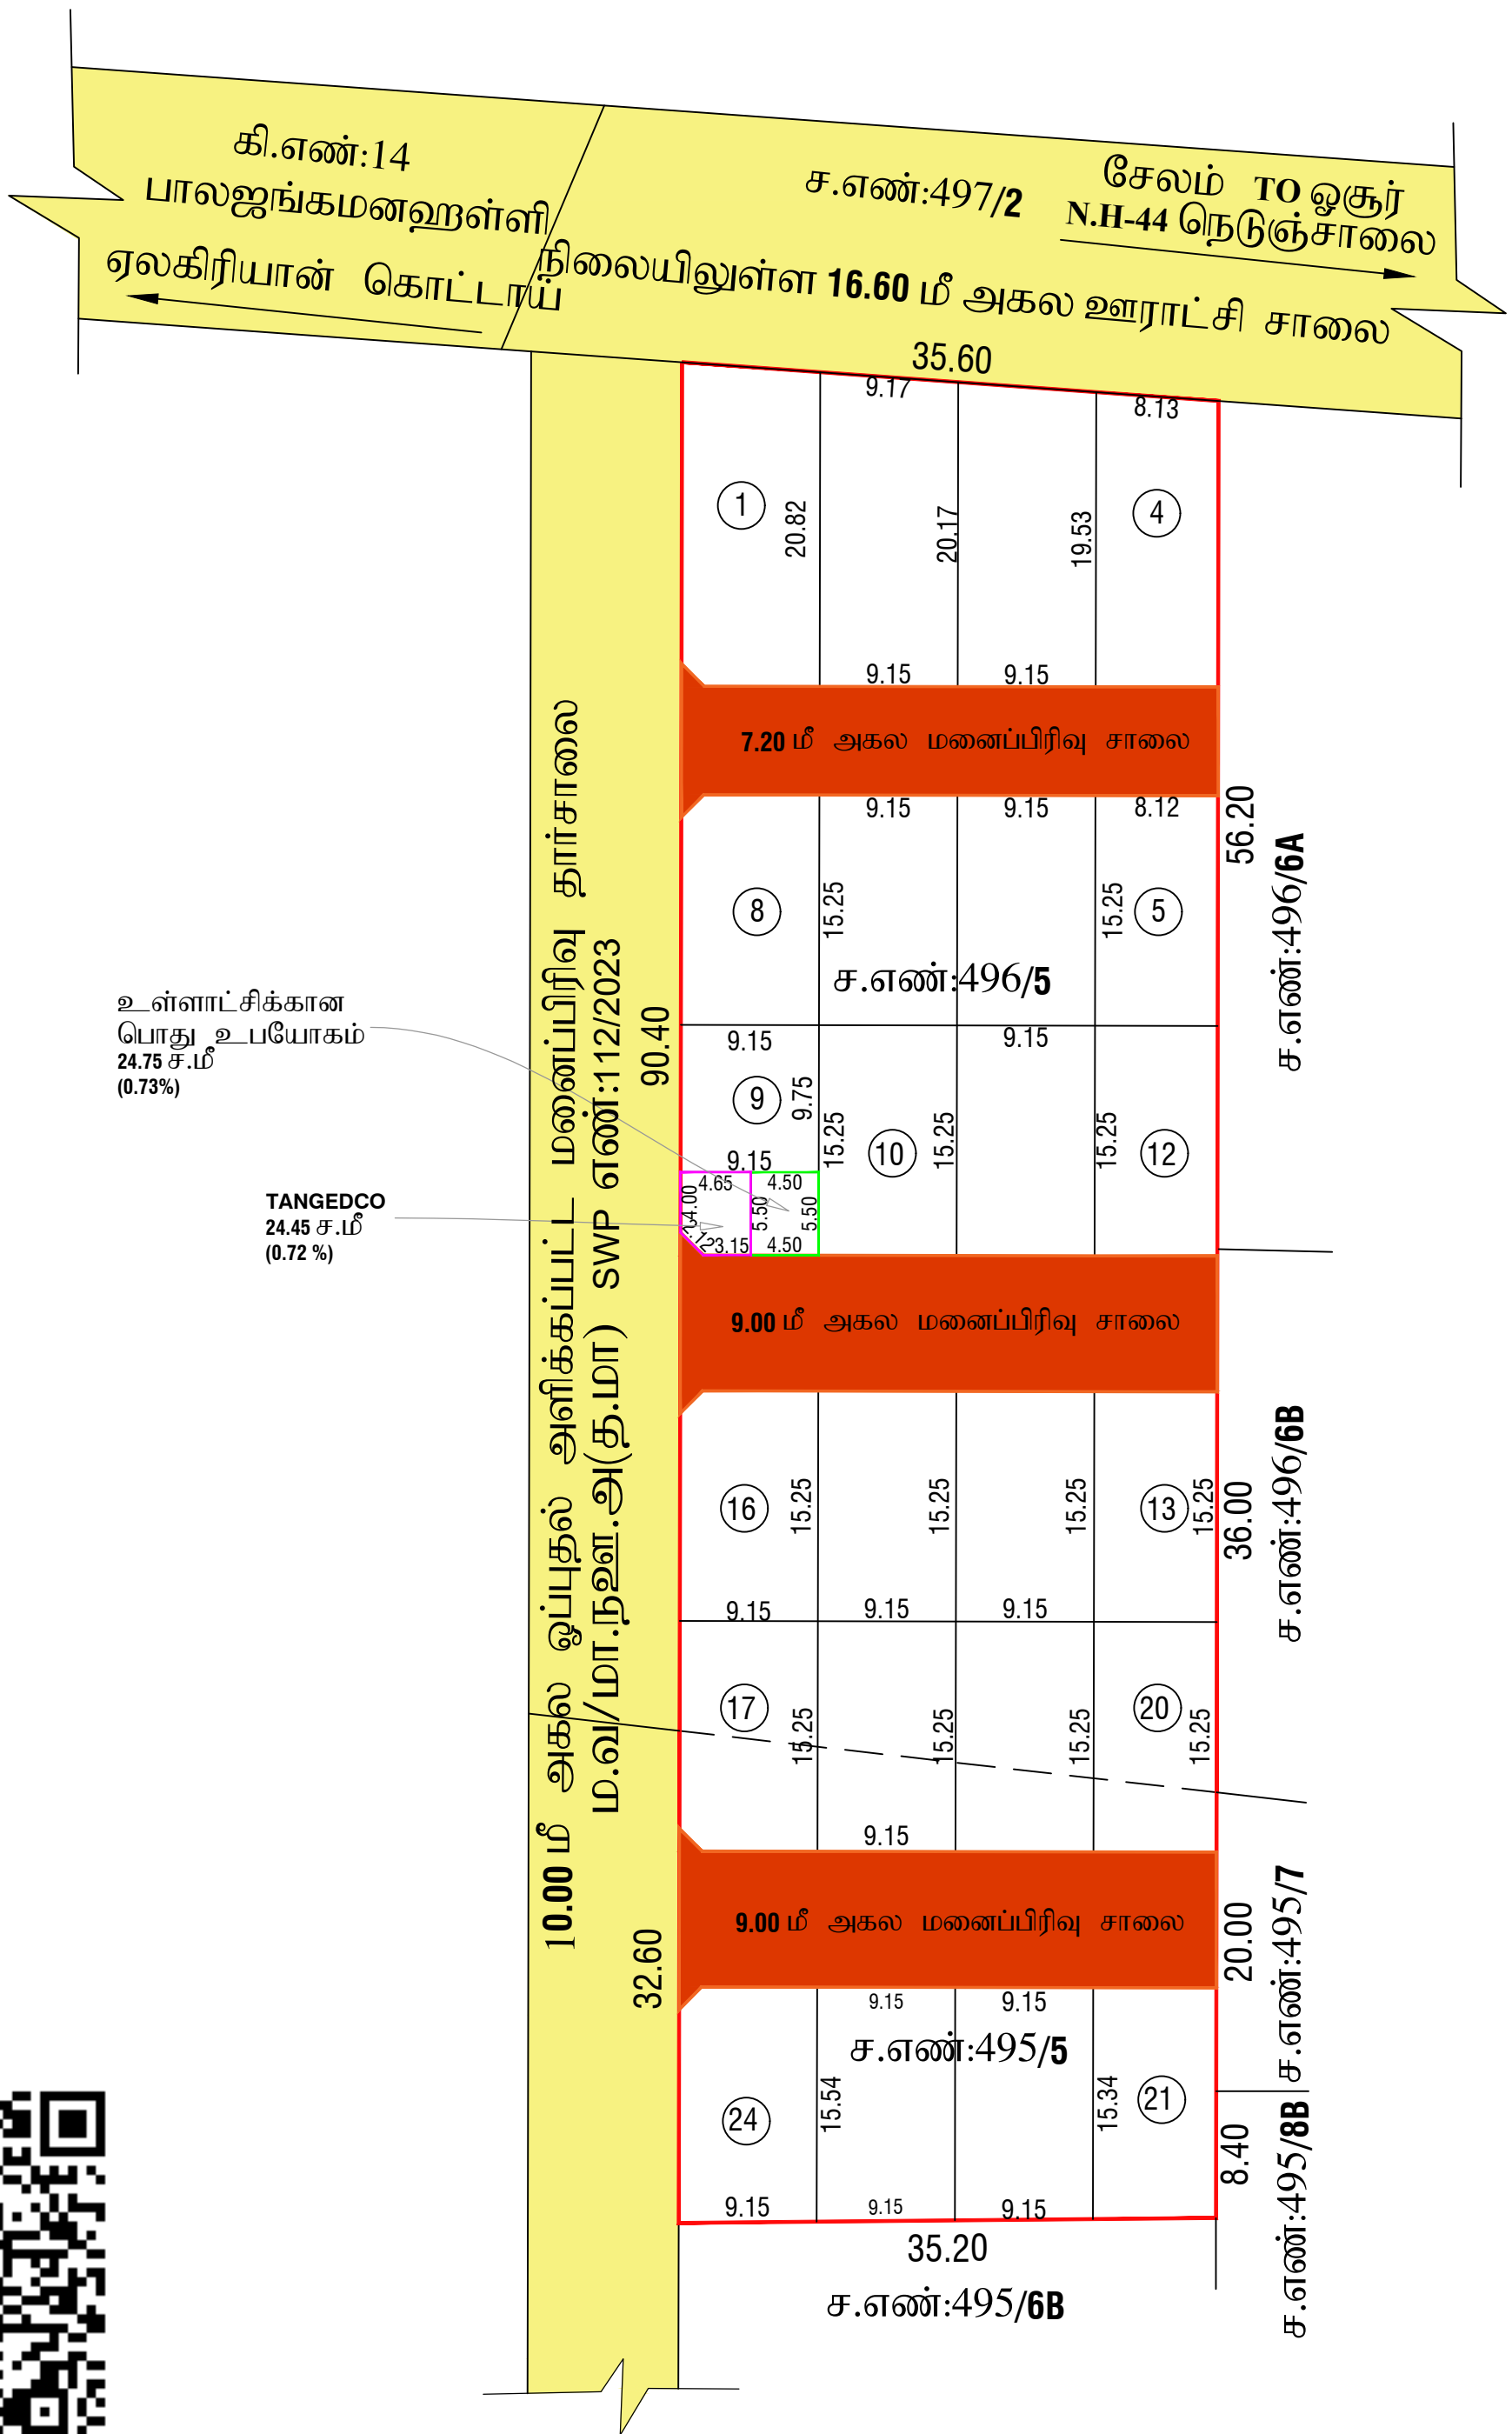

மாவட்ட நகர் ஊரமைப்பு அலுவலகம் தருமபுரி மாவட்டம்.	
தருமபுரி மாவட்டம், நல்லம்பாளி வட்டம் மற்றும் ஊராட்சி ஒன்றியம், அதியமங்கோட்டை ஊராட்சி மற்றும் கிராமம் ச.எண்: 495/5, 496/5 -ல் அமையும் குடியிருப்பு மனைப்பிரிவின் தொழில் நுட்ப ஒப்புதல் வரைபடம்.	
அளவு: 1அங்குலம் 32 அடி (1:400)	வ
இனையதள விண்ணப்ப எண்: V VG9KSP5	
குறிப்பு: மனைப்பிரிவின் மொத்த பரப்பு : 0.43.50 ஹெக்டர்(ம)4350.00 ச.மீ மனைப்பிரிவின் சாலை பரப்பு : 903.52 ச.மீ விற்பனைக்குறிய மனைபரப்பு : 3446.48 ச.மீ (சாலை பரப்பு நீங்கலாக) கோரிய மனைகள் : 25 ஒதுக்கிய மனைகள் : 24 மனைப்பிரிவின் எல்லை : நிலையிலுள்ள சாலை :	
பொது ஒதுக்கீடு : <u>ஊராட்சிக்கு தானமாக ஒப்படைக்கப்பட்டவை</u> மனைப்பிரிவின் சாலை பரப்பு : 903.52 ச.மீ ஊராட்சிக்கான பொது ஒதுக்கீடு : 24.75 ச.மீ (0.72 %) <u>TANGEDCO -க்கு தானமாக ஒப்படைக்கப்பட்டவை</u> தமிழ்நாடு மின் உற்பத்தி மற்றும் } 24.45 ச.மீ (0.71%) பகிர்மான கழகத்திற்கு ஒப்படைக்கப்பட்டது	
தேவையான OSR பரப்பு = 344.65ச.மீ(10.0%) OSR பரப்பிற்குரிய தொகையை அரசு நில வழிகாட்டி மதிப்பின்படி மனுதாரரால் செலுத்தப்பட்டுள்ளது.	
கட்டிட வரம்பு : 9.0மீ வரை அகலம் கொண்ட சாலைகளுக்கு 1.50 மீ விடப்படல் வேண்டும். 9.0மீ க்கு மேல்18.0மீ வரை அகலம் உள்ள சாலைகளுக்கு 3.0 மீ விடப்படல் வேண்டும். மூலை முடக்கு: 12.0மீ வரை சாலைகளுக்கு : 1.50 x 1.50 மீ விடப்படல் வேண்டும்.	
நிபந்தனைகள்: 1. அரசாணை எண்-18 நதி மற்றும் குழந்தி வழங்கல் துறை நான் 04.02.2019 (ம) அரசாணை எண்-16 நதி மற்றும் குழந்தி வழங்கல் துறை நான் 31.01.2020, அரசாணை எண்-181இ விட்டுவசதி (ம) நகர்புற வளர்ச்சித்துறை நான்-09.12.2020-ன் படி சாலை மற்றும் 0.5% பூமி உள்ளடக்கிக்கும், 0.5% பூமி உள்ளடக்கி அல்லது TANGEDCO க்கும் தானமாக நெடு நடவடிக்கை மேற்கொள்ளப்பட வேண்டும். 2. அரசாணை எண்-181 விட்டுவசதி மற்றும் நகர்புற வளர்ச்சித்துறை நான்-09.12.2020-ல் தெரிவுத்துள்ளவாறு சாலைகள், மழைநீர் வழங்கல் வசதி, மேல்நிலை நீரேக்க தொட்டியுடன் கூடிய குழந்தி வசதிகள் மற்றும் தெருவிளக்குகள் ஆகியவை உள்ளடக்கிய விற்பனைக்கு ஏற்ப அமைக்கப்பட்ட பின்னர் இறுதி ஒப்புதல் வழங்கப்படல் வேண்டும். 3. அரசாணை எண்-141 விட்டுவசதி மற்றும் நகர்புற வளர்ச்சித்துறை நான்-16.07.2022-ன் படி நடவடிக்கை மேற்கொள்ளப்பட வேண்டும். 4. இம்மனைப்பிரிவிற்கு ஊராட்சி இறுதி ஒப்புதல் அளிக்கும் முன் இடத்தில் எந்த துறையாலும் நில ஆர்ஜித நடவடிக்கை எடுக்கப்படவில்லை என்றும், எந்த துறைகளாகவும் நில ஆர்ஜிதப் படடியல் மாவட்ட வருவாய் அலுவலருக்கு அனுப்பப்படவில்லை என்றும், சம்பந்தப்பட்ட உள்ளடக்கி உறுதி செய்து கொள்ள வேண்டும். 5. நில உரிமை குறித்து வழங்கப்பட்ட சான்றுகள் மற்றும் பரிசீலனைக்கு சமர்ப்பிக்கப்பட்ட ஆவணங்கள் சரியானவை அல்ல என அறியப்பட்டால் அல்லது மனைப்பிரிவிற்கு தொழில் நுட்ப ஒப்புதல் வழங்கப்படல் பரப்பு ஏற்படக்கூடிய குழந்தை ஏற்புடன் மனைப்பிரிவிற்கு வழங்கப்பட்ட தொழில் நுட்ப ஒப்புதல் எந்த முன் அறிவிப்பு இன்றி நகர் ஊரமைப்பு இயக்குநர் சென்னை அலுவலகம் ரத்து செய்யப்படும். 6. விற்பனைக்கு உண்டான மனைகளை விற்பனை செய்யப் போது இவ்வரைபட நகலோடு நகர் ஊரமைப்பு துறையில் ஒப்புதல் அளிக்கப்பட்ட ஆணையின் நகல் மனை வாங்குபவர்களுக்கு கட்டாயம் வழங்கப்படவேண்டும். 7. நகர் ஊரமைப்புத்துறை சட்டப்படிவமாக தொழில் நுட்ப அனுமதி அளிப்பதன் மூலம் விண்ணப்பதாரின் பெயர் உள்ள உரிமையை உறுதிப்படுத்தவில்லை. தொழில் நுட்ப அனுமதி திட்ட அனுமதி அளிப்பதற்கு முன்பு விண்ணப்பதாரின் விண்ணப்பத்துடன் சமர்ப்பித்த ஆவணங்களில் (சுரியப்பத்திரம் - குத்தகை பத்திரம் - பட்டா- தானப்பத்திரம் - பொது அதிகார பத்திரம்) மேலும் பல விண்ணப்பதாரர் வளர்ச்சி செய்ய உரிமை உள்ளது என்று பார்க்கப்படுகிறது.சொத்தினை வாகை விற்ப்பும் எந்த நபரும் விண்ணப்பதாரருக்கு சொத்தின்மீது உள்ள உரிமையை தவிர்ப்பாக உறுதிப்படுத்தி கொள்ள வேண்டும்.மேலும் அதன் மேல் வேறு யாருமும் தனி ரூப உரிமை கோரினால் அவர்கள் அதனை பொருத்தமான தகுதியுள்ள நீதிமன்றத்தின் முன் தீர்த்துக்கொள்ளும். இதனை முடிவு செய்ய நகர் ஊரமைப்புத்துறை பொருத்தமான அமைப்பு அல்ல. 8. ஒப்புதல் அளிக்கப்பட்ட மனை பிரிவு வரைபடத்தை எந்தவித மாற்றம் / விடுதலின்றி மனைப்பிரிவு நுவலுவலரின் "6x4" அளவிலான நிர்ந்தவக தகவல் பலகை மூலம் பொதுமக்கள் பார்க்கக்கூறத்தரமாக பிரசுரிக்கப்பட வேண்டும். 9. உத்தேச மனைப்பிரிவு சாலைகளுக்கு மனுதாரரால் தார் சாலை அமைக்கப்பட்டு (BOU)பெயர் அல்லவோ யுனியன் பெற்றியாளர் நகராட்சி பெற்றியாளர் அவர்களிடம் தரம் குறித்து தகுதிச் சான்று பெறப்பட்ட பின்னர் உள்ளடக்கிய இறுதி ஒப்புதல் வழங்கப்பட வேண்டும். 10. பிரஸ்தாப மனைப்பிரிவுக்கு இவ்வலுவலகத்தால் தொழில் நுட்ப ஒப்புதல் மட்டுமே வழங்கப்படுகிறது. மனுதாரரின் நில உரிமத்தினை உறுதி செய்த பின்னரே உள்ளடக்கிய இறுதி ஒப்புதல் வழங்கப்படல் வேண்டும். 11. பிரஸ்தாப மனைப்பிரிவு அமைப்பும் இடம் குறித்து நீதிமன்ற வழக்கு ஏதும் நிலுவையில் உள்ளது அறியப்படும் இவ்வுத்தரவு செல்லத்தக்கதல்ல. 12. மனைப்பிரிவின் கற்றி கற்றிர்கள் அமைக்கப்படும்பின் அதனை அகற்றி அருகிலிருக்கும் இடத்திற்கு இணைப்பு பாதை அமைப்ப வகையில் கற்றிர்கள் இடத்து அப்பாற்படுத்தப்பட வேண்டும். 13. மனைப்பிரிவின் ஊடே செல்லும் நீர்வழிப்பாதைக்கு பாதிப்பு ஏற்படாத வண்ணம் மனைப்பிரிவு அமைக்கப்படல் வேண்டும் இதனை உள்ளடக்கி உறுதி செய்தல் வேண்டும். 14. பிரஸ்தாப மனை அமைப்பும் இடம் ஒப்புதல் அளிக்கப்பட்ட மனைப்பிரிவின் பொது ஒதுக்கீடு பகுதியில் அமைப்பாயின் இவ்வுத்தரவு செல்லத்தக்கதல்ல. 15. மனைப்பிரிவிற்கு RERA அனுமதி பெற்ற பின்னரே மனைகளை விற்பனை செய்ய வேண்டும்.	
SWP/DTCP/DHARMAPURI/LAYOUT APPROVAL NO : 154 /2024	
உதவி இயக்குநர் மாவட்ட நகர் ஊரமைப்பு அலுவலகம் தருமபுரி மாவட்டம்.	

Eight ways to know a piece of land before you pay for it.

This report covers one part of the picture. These cover the rest, drawn from the same government records, for any property in Tamil Nadu.

LandLens One

Ask anything about a property and get an answer grounded in live government records, with the sources shown.

[/landlens/one](#)



Verify My Land

Every record check run on one property and returned as a single report.

[/landlens/verify-my-land](#)



Legal Opinion

An advocate's written opinion on the title, built on the records we pull for it.

[/landlens](#)



One Map

Every layer on one map: the parcel, its boundary, zoning, water bodies and what sits around it.

[/landlens/one/map](#)



PriceMap

What land actually changed hands for around this plot, taken from the registered deeds.

[/landlens/pricemap](#)



Build Scope

What you are allowed to build here: floor space, height, coverage and setbacks.

[/landlens/build-scope](#)



Property Tracker

Watch a property and hear about it when something new is registered against it.

[/landlens/property-tracker](#)



Deal Room

Run the transaction in one place: documents, stamping, signatures and the parties.

[/landlens/deal-room](#)



Twenty-four checks you can run yourself, at no cost.

Records and verification

The registers themselves, read for you.

Encumbrance Certificate

Patta and Chitta

Field Measurement Sketch

EC Analyzer

Bank charge check

Court case search

Seller background check

Approval check by survey

Value and duty

What it is worth and what it costs to register.

Guideline value by street

Guideline value by survey

Stamp duty and registration fees

Capital gains

Floor space index

Area unit converter

Zoning and land use

What the plan says can happen on this land.

Land use zone finder

CMDA land use check

Coastal regulation zone

Master plan check

Water bodies finder

Airport height clearance

Registers and directories

Who holds it, and which office keeps the record.

Find your registering office

Temple property check

Waqf property check

RERA register



Every free tool
/tools



Services we run
for you
/services



The LandLens
suite
/landlens/one



Every claim in this document traces back to a government record.

Legal opinions, due diligence and title verification

Building plan, layout and sub-division approvals

Completion and occupancy certificates, regularisation

Escrow, negotiation and NRI property management

Land survey, soil testing, architecture and construction

Verified RealEstate
3/350/2 Mettukuppam,
OMR Thoraipakkam,
Chennai 600 097, India
hello@verified.realestate
+91 9996 12 9996

Prepared from the registers named on the page each finding sits on. Where a register could not be read, this document says so in its place rather than leaving the gap to be read as a clean result.

