PP APPROVAL RECORD

Planning Permission

Dharmapuri district, Tamil Nadu

APPROVAL TYPE
Layout Approval

ISSUING AUTHORITY
Rural Panchayat

The approval as the planning authority issued it, reproduced in full behind this page.

An approval speaks to what was sanctioned, not to what was built. Completion is a separate record.

Verified RealEstate™
3/350/2 Mettukuppam,
OMR Thoraipakkam,
Chennai 600 097, India

hello@verified.realestate
+91 9996 12 9996
verified.realestate


மாவட்ட நகர் ஊரமைப்பு அலுவலகம்

தருமபுரி மாவட்டம்.

தருமபுரி மாவட்டம் ,காரியமங்கலம் வட்டம் /காரியமங்கலம் ஊராட்சி ஒன்றியம், கெரகோடஹல்லி ஊராட்சி / கிராமம் ச.எண்: 6/1 , 7/1A ,534/1A1 , 534/1A2 , 534/1B , 534/1C1 , 534/1D1 , 534/2A1 , 534/2A2A , 534/2B, 534/2C , 534/2D , 534/2E1 , 535/A , 535/B1A , 536 , 537/A2A1 , 537/B1B , 537/C , 538/A3B1A மற்றும் 538/B4A- ல் அமையும் குடியிருப்பு மனைப்பிரிவிற்கான திருத்திய தொழில்நுட்ப ஒப்புதல் வரைபடம்.

அளவு : 1அங்குலம் 32அடி (1:400)

இணையதள விண்ணப்ப எண்:ZZUSNDEL

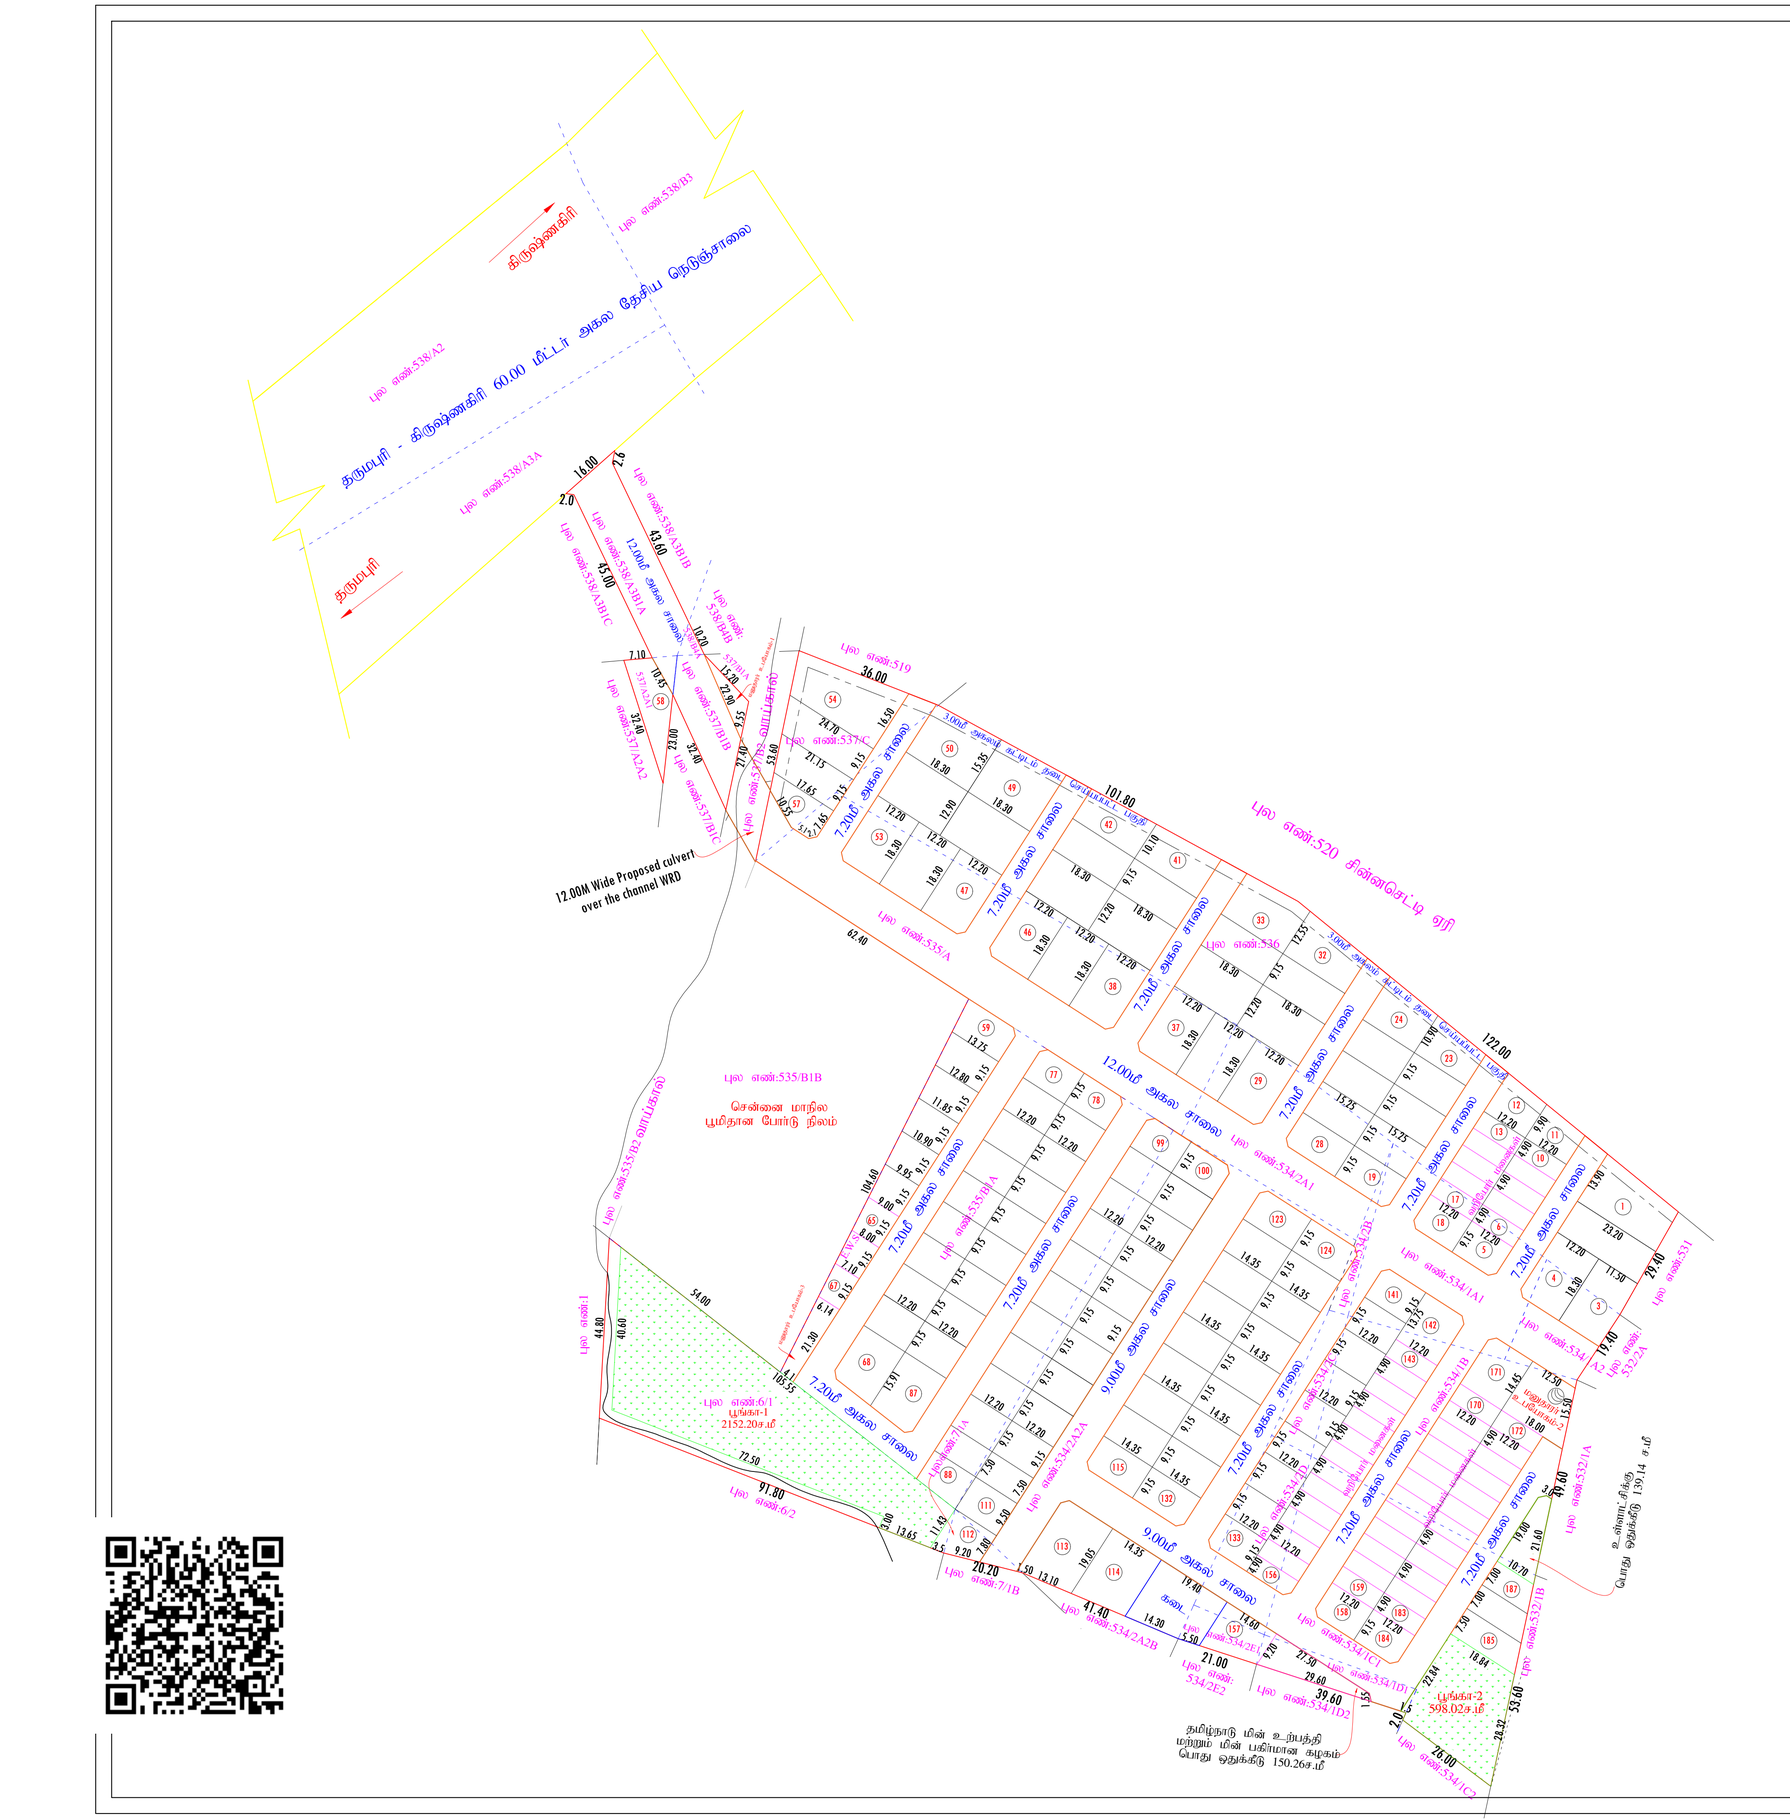

குறிப்பு-

மனைப்பிரிவின் மொத்த பரப்பு : 38.530.00 ச.மீ (அ) 3.85.30 ஹெக்டர்

மனைப்பிரிவின் சாலை பரப்பு :11,304.38 ச.மீ

ஒதுக்கிய மனைகள் : 187 (மனை எண்கள் 6-10.13-17.65-67. 143-156 & 159-170. 172-183) ஆகிய மனைகள் நலிவடைந்த பிரிவிற்கான (E.W.S PLOTS) மனைகள்= 3,076.03 ச.மீ 11.30%

மனைப்பிரிவின் எல்லை :

நிலையிலுள்ள சாலை :

பொது ஒதுக்கீடு -

மனைப்பிரிவின் பரப்பு : 38.530.00 ச.மீ

மனைப்பிரிவு சாலைகளின் பரப்பு : 11,304.38 ச.மீ

மீதமுள்ள மனப்பிரிவின் பரப்பு (சாலை பரப்பு நீங்கலாக) : 27,225.62 ச.மீ

ஒதுக்கப்பட வேண்டிய பூங்கா (OSR) பரப்பு :2,722.56 ச.மீ (10.00%)

ஒதுக்கப்பட்ட பூங்கா (OSR) பரப்பு (1+2) :2,735.03 ச.மீ (10.04%)

உள்ளாட்சிக்கு தானமாக ஒப்படைக்கப்பட்டவை-

மனைப்பிரிவு சாலைகளின் பரப்பு : 11,304.38 ச.மீ

பூங்கா (OSR) பரப்பு : 2,735.03 ச.மீ (10.04%)

பொது உபயோகம் : 139.14 ச.மீ (0.51%)

தமிழ்நாடு மின் உற்பத்தி மற்றும் மின் பகிர்மான கழகத்திற்கு தானமாக ஒப்படைக்கப்பட்டவை:

பொது உபயோகம் : 150.26 ச.மீ (0.55%)

கட்டிட வரம்பு :

9.00மீ அகல சாலைகள் வரை 1.50மீ விடப்படல் வேண்டும்

9.00மீ க்கு மேல் 18.00மீ வரை அகலமுள்ள சாலைகளுக்கு 3.00மீ விடப்படல் வேண்டும்

18.00மீ க்கு மேல் 30.50மீ வரை அகலமுள்ள சாலைகளுக்கு 4.50மீ விடப்படல் வேண்டும்

30.50மீ க்கு மேல் அகலமுள்ள சாலைகளுக்கு 6.00மீ விடப்படல் வேண்டும்

E.W.S மனைகளுக்கு முன்பக்க திறவிடம் 1.00மீ விடப்படல் வேண்டும்

மூலை முடக்கு:

12.00மீ அகல சாலைகள் வரை 1.50மீ x1.50மீ விடப்படல் வேண்டும்

18.00மீ க்கு மேல் 30.50மீ வரை அகலமுள்ள சாலைகளுக்கு 4.50மீ x4.50மீ விடப்படல் வேண்டும்

30.50மீட்டருக்கு மேல் அகலமுள்ள சாலைகளுக்கு 6.00மீ x6.00மீ விடப்படல் வேண்டும்

நிபந்தனைகள்:

1.அரசாணை எண். 181 வீட்டுவசதி மற்றும் நகர்புற வளர்ச்சித் துறை நாள்: 09.12.2020-ன் நடவடிக்கை மேற்கொள்ளப்பட வேண்டும்.

2.இம் மனைப்பிரிவிற்கு உள்ளாட்சி இறுதி ஒப்புதல் அளிக்கும் முன் இடத்தினை எந்தத்துறையாலும் நில ஆர்ஜித நடவடிக்கை மேற்கொள்ளப்படவில்லை என்றும், எந்ததுறைக்காகவும் நில ஆர்ஜிதப் பட்டியல் மாவட்ட வருவாய் அலுவலருக்கு அனுப்பப்படவில்லை என்றும், கெரகோடஹல்லி ஊராட்சி மன்ற தலைவர் அவர்களால் உறுதி செய்து கொள்ள வேண்டும்.

3.நில உரிமம் குறித்து வழங்கப்பட்ட சான்றுகள் மற்றும் பரிசீலனைக்கு சமர்ப்பிக்கப்பட்ட ஆவணங்கள் சரியானவையல்ல என்று அறியப்பட்டாலோ அல்லது மனைப்பிரிவுக்கு தொழில்நுட்ப ஒப்புதல் வழங்கியதால் பாதிப்பு ஏற்படக்கூடிய சூழ்நிலை ஏற்படின் மனைப்பிரிவுக்கு வழங்கப்பட்ட தொழில்நுட்ப ஒப்புதல் எவ்வித முன்னறிவிப்பும் இன்றி நகர் ஊரமைப்பு ஆணையர் சென்னை அவர்களால் ரத்து செய்யப்படும்.

4.விற்பனைக்குண்டான மனைகளை விற்பனை செய்யும் போது இவ்வாணையின் நகலோடு நகர் ஊரமைப்புத்துறையில் ஒப்புதல் அளிக்கப்பட்ட வரைப்பட நகல் மனை வாங்குபவர்களுக்கு கட்டாயம் வழங்கப்பட வேண்டும்.

5.ஒப்புதல் அளிக்கப்பட்ட மனைப்பிரிவு வரைப்படத்தை எந்த வித மாற்றம் விடுதலின்றி மனைபிரிவு நுழைவாயிலில் ஊ அளவிலான நிரந்தர தகவல் பலகை மூலம் பொதுமக்கள் பார்வைக்கு நிரந்தரமாக பிரகுரிக்கப்படவேண்டும்.

6.நகர் ஊரமைப்பு துறை சட்டபூர்வமான தொழில்நுட்ப அனுமதி அளிப்பதின் மூலம் விண்ணப்பதாரின் பேரில் உள்ள நில உரிமையை உறுதிப்படுத்தவில்லை தொழில்நுட்ப அனுமதி அளிப்பதிற்கு முன்பு விண்ணப்பதாரின் விண்ணப்பத்துடன் சமர்பித்த ஆவணங்களில் (கிரையப்பத்திரம் , குத்தகை பத்திரம் , பட்டா, தான்பத்திரம்.பொது அதிகார பத்திரம்.மேலும் பல) விண்ணப்பதார் வளர்ச்சி செய்ய உரிமைபுள்ளதா என்று பார்க்கப்படுகிறது.

7.நலிவடைந்த பிரிவினர்க்கான மனைகளை (EWS) மனைகளை ஒப்புதல் வழங்கிய நாளிலிருந்து மூன்று வருடங்களுக்கு மனை ஒருங்கிணைப்பு செய்யக்கூடாது.

8.The Tamil Nadu Government in G.O.Ms.No-112 Housing And Urban Development Department Dated 22.06.2017 Have Approved The Tamil Nadu Real Estate (Regulation & At 2016 , The Promoter Has To Advertise , Market , Book Sell (Or) Offer For Sale (Or) Invite Person To Purchase In Any Plot , Apartment (Or) Building As The CaseMay Be , In Any Real Estate Project (Or) part Of It Only After Registering The Real Estate Project With The Real Estate Regulatory Authority.

ம.வ/மா.ந.ஊ.அ (த.மா) (SWP) எண்: 124/2023 என எண்ணிட்டு மனைப்பிரிவிற்கு வழங்கப்பட்ட தொழில்நுட்ப ஒப்புதல் ம.வ/மா.ந.ஊ.அ (த.மா) (SWP) எண்: 75/2024 என எண்ணிட்டு திருத்தியமைக்கப்படுகிறது.

உதவி இயக்குநர்
மாவட்ட நகர் ஊரமைப்பு அலுவலகம்
தருமபுரி மாவட்டம்

THE LANDLENS SUITE

Eight ways to know a piece of land before you pay for it.

This report covers one part of the picture. These cover the rest, drawn from the same government records, for any property in Tamil Nadu.

LandLens One
Ask anything about a property and get an answer grounded in live government records, with the sources shown.
/landlens/one

Verify My Land
Every record check run on one property and returned as a single report.
/landlens/verify-my-land

Legal Opinion
An advocate's written opinion on the title, built on the records we pull for it.
/landlens

One Map
Every layer on one map: the parcel, its boundary, zoning, water bodies and what sits around it.
/landlens/one/map

PriceMap
What land actually changed hands for around this plot, taken from the registered deeds.
/landlens/pricemap

Build Scope
What you are allowed to build here: floor space, height, coverage and setbacks.
/landlens/build-scope

Property Tracker
Watch a property and hear about it when something new is registered against it.
/landlens/property-tracker

Deal Room
Run the transaction in one place: documents, stamping, signatures and the parties.
/landlens/deal-room

FREE TOOLS · NO ACCOUNT NEEDED

Twenty-four checks you can run yourself, at no cost.

Records and verification

The registers themselves, read for you.

- Encumbrance Certificate
- Patta and Chitta
- Field Measurement Sketch
- EC Analyzer
- Bank charge check
- Court case search
- Seller background check
- Approval check by survey

Value and duty

What it is worth and what it costs to register.

- Guideline value by street
- Guideline value by survey
- Stamp duty and registration fees
- Capital gains
- Floor space index
- Area unit converter

Zoning and land use

What the plan says can happen on this land.

- Land use zone finder
- CMDA land use check
- Coastal regulation zone
- Master plan check
- Water bodies finder
- Airport height clearance

Registers and directories

Who holds it, and which office keeps the record.

- Find your registering office
- Temple property check
- Waqf property check
- RERA register

Every free tool
/tools

Services we run for you
/services

The LandLens suite
/landlens/one

Verified RealEstate™

Every claim in this document traces back to a government record.

- Legal opinions, due diligence and title verification
- Building plan, layout and sub-division approvals
- Completion and occupancy certificates, regularisation
- Escrow, negotiation and NRI property management
- Land survey, soil testing, architecture and construction

Verified RealEstate
3/350/2 Mettukuppam,
OMR Thoraipakkam,
Chennai 600 097, India
hello@verified.realestate
+91 9996 12 9996

Prepared from the registers named on the page each finding sits on. Where a register could not be read, this document says so in its place rather than leaving the gap to be read as a clean result.