

PP

APPROVAL RECORD

Planning Permission

Jambodai
Dindigul district, Tamil Nadu

APPROVAL TYPE
Layout Approval

ISSUING AUTHORITY
DTCP

EXTENT APPROVED
13850.00 Sqm

PURPOSE
Residential

The approval as the planning authority issued it, reproduced in full behind this page.

An approval speaks to what was sanctioned, not to what was built. Completion is a separate record.



திருப்பெரும்புதூர் ஊராட்சி ஒன்றியம்

செல்வழிமங்கலம் ஊராட்சி

மனைப்பிரிவு வரைபடம்

மாவட்டம்	காஞ்சிபுரம்
வட்டம்	திருப்பெரும்புதூர்
கிராமம்	ஜும்போடை
நில அளவை எண்கள்	39/7, 44/7B, 44/8B-ல் அமையும் உத்தேச குடியிருப்பு மனைப்பிரிவுக்கான தொழில்நுட்ப ஒப்புதல் வரைபடம்.
அளவு	1 : 400
இணையதள விண்ணப்ப எண்	URRESOOY/2024
குறிப்பு	திட்டமில்லா பகுதி
மனைப்பிரிவு இடத்தின் பரப்பு	13850.00 ச.மீ
கோரிய மனைகள்	74
ஒதுக்கிய மனைகள்	70 (EWS மனைகள் உட்பட)
EWS மனைகள்	மனை எண்கள்:22 முதல் 25 வரை, 28 முதல் 35 வரை, 38 முதல் 41 வரை
EWS மனைகளின் பரப்பு	1060.0 ச.மீ (11.79%)
மனைப்பிரிவு இடத்தின் எல்லை	
நிலையில் உள்ள சாலை	

பொது ஒதுக்கீடுகள்: (உத்தேச சாலை மற்றும் மூலை முடக்குகள் பரப்பளவு நீங்கலாக கணக்கீடு செய்யப்பட்டுள்ளது) உள்ளடக்கித்து தரமமாக ஒப்படைக்கப்பட்டபகுதி: மனைப்பிரிவு சாலைகள், மூலை முடக்குகள், பொது உபயோகம், தமிழ்நாடு மின்உற்பத்தி மற்றும் பகிர்மான கழகத்திற்கான ஒதுக்கீட்டின் இடம் ஆகியவை தானப்பத்திர ஆவண எண்: 38/2025, நாள்:03.01.2025-ன் மூலம் உள்ளடக்கித்து ஒப்படைப்பு செய்யப்பட்டுள்ளது.

பூங்கா - 1	485.30 ச.மீ		
பூங்கா - 2	427.70 ச.மீ		
மொத்தபரப்பு	913.00 ச.மீ	(10.30%)	
பொது உபயோகம்	63.90ச.மீ	(0.72%)	
தமிழ்நாடு மின்உற்பத்தி மற்றும் பகிர்மான கழகத்திற்கான ஒதுக்கீட்டின் இடம்	57.30ச.மீ	(0.64%)	
உத்தேச மனைப்பிரிவு சாலை மற்றும் மூலைமுடக்கு பரப்பு	4986.00ச.மீ		
கட்டிட வரம்பு		மூலைமுடக்கு	
7.20மீ அகல சாலைக்கு	1.5மீ	1.5மீ x 1.5மீ	
9.0மீ, 10.0மீ அகல சாலைகளுக்கு	3.0மீ	1.5மீ x 1.5மீ	

நிபந்தனைகள்:

- இம்மனைப்பிரிவுக்கு சம்பந்தப்பட்ட உ.என்.சி இறுதி ஒப்புதல் வழங்கும் முன் இடம் எந்த துறைக்காகவும் நில ஆர்ஜிதம் செய்யப்படவில்லை மற்றும், எந்த துறைக்காகவும் நில ஆர்ஜிதப்படாமல் மாவட்ட வருவாய்த்துறை அலுவலருக்கு அனுப்பப்படவில்லை மற்றும் உறுதி செய்து கொள்ள வேண்டும்.
- அரசாணை எண்:18 நாள்04.02.2019 மற்றும் அரசாணை எண்:16 31.01.2020ற்குட்பட்ட நிர்ணயம் (ம) குடிநீர் வழங்கல் துறை - ிங்கு சாலை ஒதுக்கீடுகளை (ம) பொது உபயோக பகுதியை உ.என்.சிபே தரமமாக பெற்றுக்கொண்டு பராமரிக்க வேண்டும் மற்றும், நில உரிமம் குறித்து உ.என்.சிபே முடிவுபொறுப்பு மற்றும் தெரிவிக்கப்படுகிறது.
- இம்மனைப்பிரிவிற்கு உ.என்.சிபில் இறுதி ஒப்புதல் வழங்கும் முன் அரசாணை எண்:181 வி.எ (ம) நவ-ன் நாள்: 09.12.2020 ருவரல்-ல் தெரிவித்த கீழ்க்கண்ட நிபந்தனைகள் பின்பற்றப்பட வேண்டும்.
- உ.என்.சி அமைப்பு, மனைப்பிரிவுக்கு இறுதி ஒப்புதல் உரிமம் வழங்குவதற்கு முன் மனுதரர் சாலை அமைப்பு வரைபடத்தின்படி தர்பாலைகள் அமைத்துள்ளதை உறுதிப்படுத்த வேண்டுமே இறுதி ஒப்புதல் வழங்கப்பட வேண்டும். டீஎர் அமைத்து நிர்வாகத்தால் வரிகள், கட்டிட வடிவம் (ம) தொழினிருக்கை போன்ற வரிகள் உ.என்.சி அமைப்பாளர் குறிப்பிடப்பட்டுள்ள விதிகளின்படி அமைக்கப்படுகின்றன என்பதை உறுதி செய்து இறுதி ஒப்புதல் அளிக்கப்பட்ட விபரத்தினை மாவட்ட நகர் ஊராட்சி அலுவலகத்திற்கு தெரிவிக்கப்பட வேண்டும்.
- நில உரிமம் குறித்து வழங்கப்படும் சான்றுகள் (ம) பரிசீலனைக்கு சமர்ப்பிக்கப்பட்ட ஆவணங்கள் சரிபாணவையால் வை அளிக்கப்பட்ட (அ) மனைப்பிரிவிற்கு பொது இடம் ஒப்புதல் வழங்கப்படும் பரப்பி ஒப்படைக்கப்படும் ஒப்புதல் இம்மனைப்பிரிவிற்கு வழங்கப்பட்ட தொழில் நட்பு ஒப்புதல் என்பதை முன்னறிவிப்பின்படி நகர் ஊராட்சி இடக்குறி அளக்கப்படும் தத்து செய்யப்படுகிறது.
- இம்மனைப்பிரிவிற்கு தொழில் நட்பு ஒப்புதல் அளிக்கப்படும் மனைப்பிரிவு மனைகள் வரம்பு ஒன்றொரு மனுதரருக்கும் ஒப்புதல் அளிக்கப்பட்ட மனைப்பிரிவு வரைபட நகல் வழங்கப்பட வேண்டும்.
- இம்மனைப்பிரிவிற்கு தொழில் நட்பு ஒப்புதல் அளிக்கப்படும் மனைப்பிரிவு வரைபடத்தினை பொதுமக்கள் பார்க்கக்கூட சம்பந்தப்பட்ட இடத்தில் ஸ்ரீஎர் என்று அளவுக்கு குறுகியபடி கள்களில் மனைகள் வைத்து வைக்கப்பட வேண்டும்.
- சாலை அமைப்பு வரைபடத்தில் குறிப்பிடப்பட்டுள்ள மின்னரிபத்திற்காக (TANGECO) ஒதுக்கப்பட்ட இடத்தினை மின்னரிப (TANGECO) பாக்கியற்றுக இடத்தின் அளவுகள், பரப்பளவு ஆகிய விவரங்களுடன் குறிப்பிட்டு தரமமாக தானப்பத்திரம் மூலம் மின்னரிபத்திற்கு ஒப்படைக்கப்பட வேண்டும்.
- மனைப்பிரிவில் அமையும் ஒப்படைப்பு செய்யப்பட்ட சாலைகளை தடை செய்யாமல் பூக்க சாலைகளை தடை நிறுத்தப்பட வேண்டும்.
- முறைத்த வருவாய் பிரிவின்களுக்குள்ள EWS மனை எண்கள்:22 முதல் 25 வரை, 28 முதல் 35 வரை, 38 முதல் 41 வரைமீளான மனைகளை மனை உட்பிரிவு மனை உபயோக மற்றும் மறுமனை ஒதுக்கீட்டைப் பொதுக் கூடத்திலேயும் 10.0மீ அகல சாலைகளில் அமையும் EWS மனைகளுக்கு 1.0மீ கட்டிட வரம்பு பொருத்தும்.

சிறப்பு நிபந்தனை:


நகர் ஊராமைப்புத்துறை சட்ட பூர்வமாக தொழில் நட்பு அனுமதி (அ) திட்ட அனுமதி அளிப்பதன் மூலம் விண்ணப்பதாரரின் பேரில் உள்ள நில உரிமையை உறுதிப்படுத்தவில்லை தொழில் நட்பு அனுமதி (அ) திட்ட அனுமதி அளிப்பதற்கு முன்பு விண்ணப்பதாரரின் விண்ணப்பத்துடன் சமர்ப்பித்த ஆவணங்களில் (கிரையப்பத்திரம், குத்தகைப்பத்திரம், பட்டா, தானப்பத்திரம் பொது அதிகார பத்திரம் மேலும் பல) விண்ணப்பதாரர் வளர்ச்சி செய்ய உரிமை உள்ளதா என்று பார்க்கப்படுகிறது.

சொத்தினை வாங்க விரும்பும் எந்த நபரும் விண்ணப்பதாரருக்கு சொத்தின் மீது உள்ள உரிமையை தவிர்க்க உறுதிபடுத்தக்கொள்ள வேண்டும். மேலும் அதன் மேல் வேறு யாருமும் தனிநபர் உரிமை கோரினால் அவர்கள் பொருத்தமான தகுதியுள்ள நீதிமன்றத்தின் முன் தீர்த்துக் கொள்ளலாம். இதனை முடிவு செய்ய நகர் ஊராமைப்புத்துறை பொருத்தமான அமைப்பு அல்ல.

APPROVAL No:SWP/D.TC/P/KANCHEEPURAM DISTRICT -LAYOUT No:04/2025

வ

உதவி இயக்குநர் /துணை இயக்குநர்(பொ)
மாவட்ட நகர் ஊராமைப்பு அலுவலகம்
காஞ்சிபுரம் மாவட்டம்

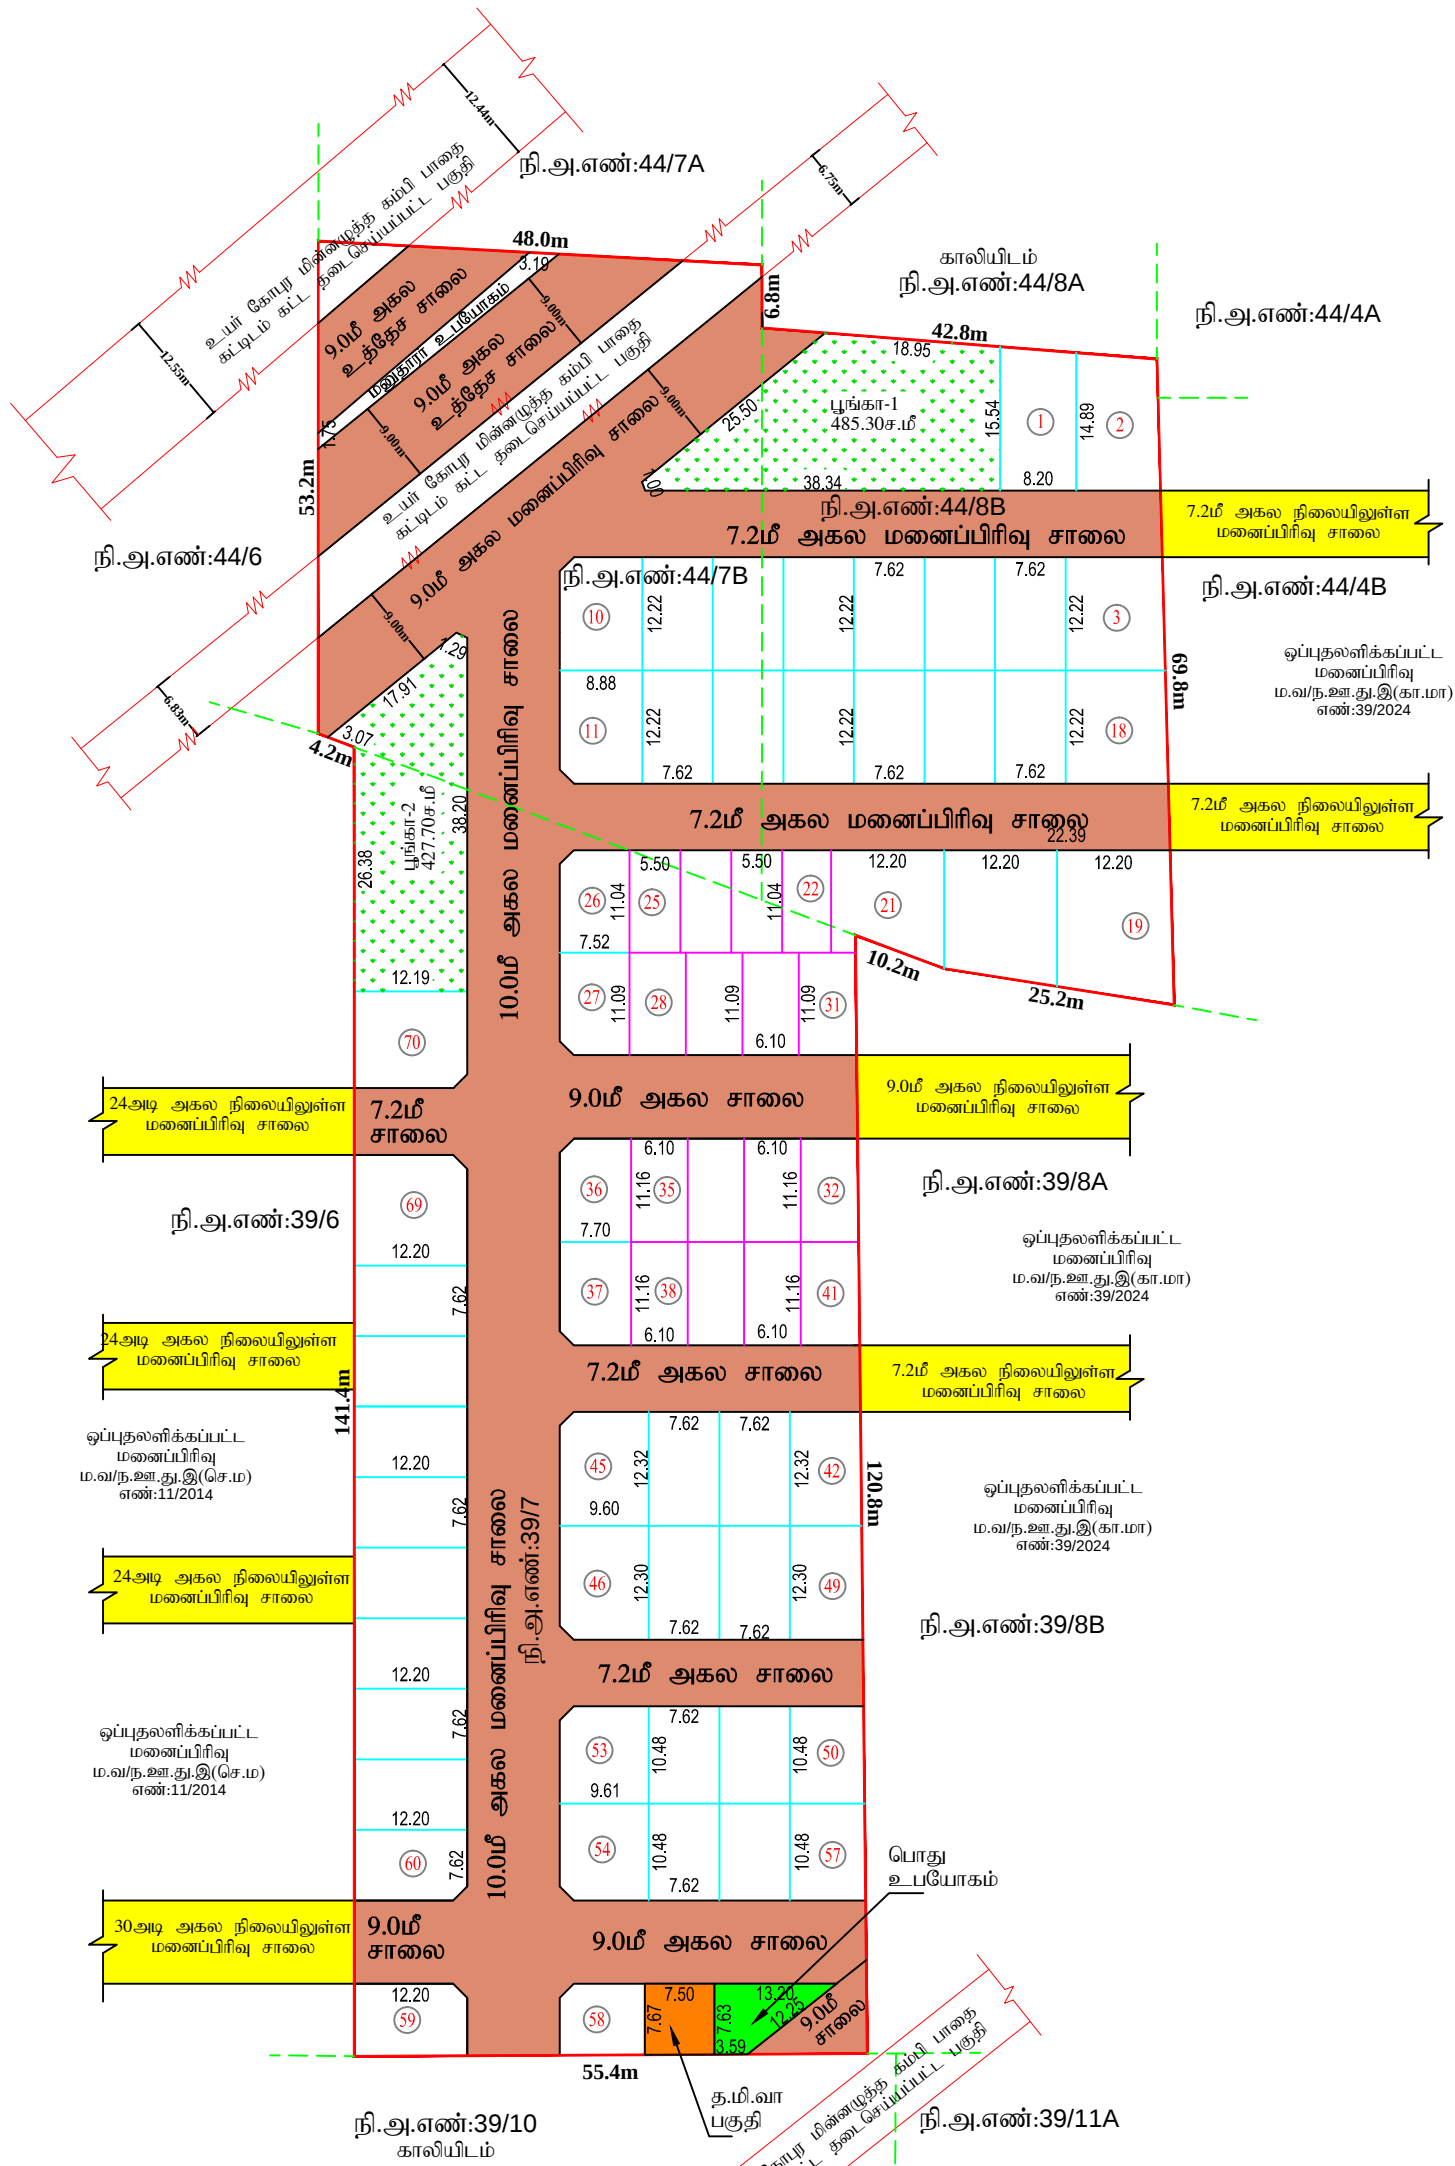

Eight ways to know a piece of land before you pay for it.

This report covers one part of the picture. These cover the rest, drawn from the same government records, for any property in Tamil Nadu.

LandLens One

Ask anything about a property and get an answer grounded in live government records, with the sources shown.

[/landlens/one](#)



Verify My Land

Every record check run on one property and returned as a single report.

[/landlens/verify-my-land](#)



Legal Opinion

An advocate's written opinion on the title, built on the records we pull for it.

[/landlens](#)



One Map

Every layer on one map: the parcel, its boundary, zoning, water bodies and what sits around it.

[/landlens/one/map](#)



PriceMap

What land actually changed hands for around this plot, taken from the registered deeds.

[/landlens/pricemap](#)



Build Scope

What you are allowed to build here: floor space, height, coverage and setbacks.

[/landlens/build-scope](#)



Property Tracker

Watch a property and hear about it when something new is registered against it.

[/landlens/property-tracker](#)



Deal Room

Run the transaction in one place: documents, stamping, signatures and the parties.

[/landlens/deal-room](#)



Twenty-four checks you can run yourself, at no cost.

Records and verification

The registers themselves, read for you.

Encumbrance Certificate

Patta and Chitta

Field Measurement Sketch

EC Analyzer

Bank charge check

Court case search

Seller background check

Approval check by survey

Value and duty

What it is worth and what it costs to register.

Guideline value by street

Guideline value by survey

Stamp duty and registration fees

Capital gains

Floor space index

Area unit converter

Zoning and land use

What the plan says can happen on this land.

Land use zone finder

CMDA land use check

Coastal regulation zone

Master plan check

Water bodies finder

Airport height clearance

Registers and directories

Who holds it, and which office keeps the record.

Find your registering office

Temple property check

Waqf property check

RERA register



Every free tool
/tools



Services we run
for you
/services



The LandLens
suite
/landlens/one



Every claim in this document traces back to a government record.

Legal opinions, due diligence and title verification

Building plan, layout and sub-division approvals

Completion and occupancy certificates, regularisation

Escrow, negotiation and NRI property management

Land survey, soil testing, architecture and construction

Verified RealEstate
3/350/2 Mettukuppam,
OMR Thoraipakkam,
Chennai 600 097, India
hello@verified.realestate
+91 9996 12 9996

Prepared from the registers named on the page each finding sits on. Where a register could not be read, this document says so in its place rather than leaving the gap to be read as a clean result.

