PP APPROVAL RECORD

Planning Permission

Dindigul district, Tamil Nadu

APPROVAL TYPE
Layout Approval

ISSUING AUTHORITY
Rural Panchayat

The approval as the planning authority issued it, reproduced in full behind this page.


An approval speaks to what was sanctioned, not to what was built. Completion is a separate record.

Verified RealEstate™
3/350/2 Mettukuppam,
OMR Thoraipakkam,
Chennai 600 097, India

hello@verified.realestate
+91 9996 12 9996
verified.realestate

உத்தேச மனைப்பிரிவு சாலைகளின் விபரம்:

1. 9.00மீ அகல சாலை எண் 1 - 1	:	778.01 ச.மீ
2. மூலைமுடக்குகள் (1.50X1.50)/2X2	:	1.13ச.மீ
மொத்த சாலைகளின் பரப்பு	:	779.18 ச.மீ

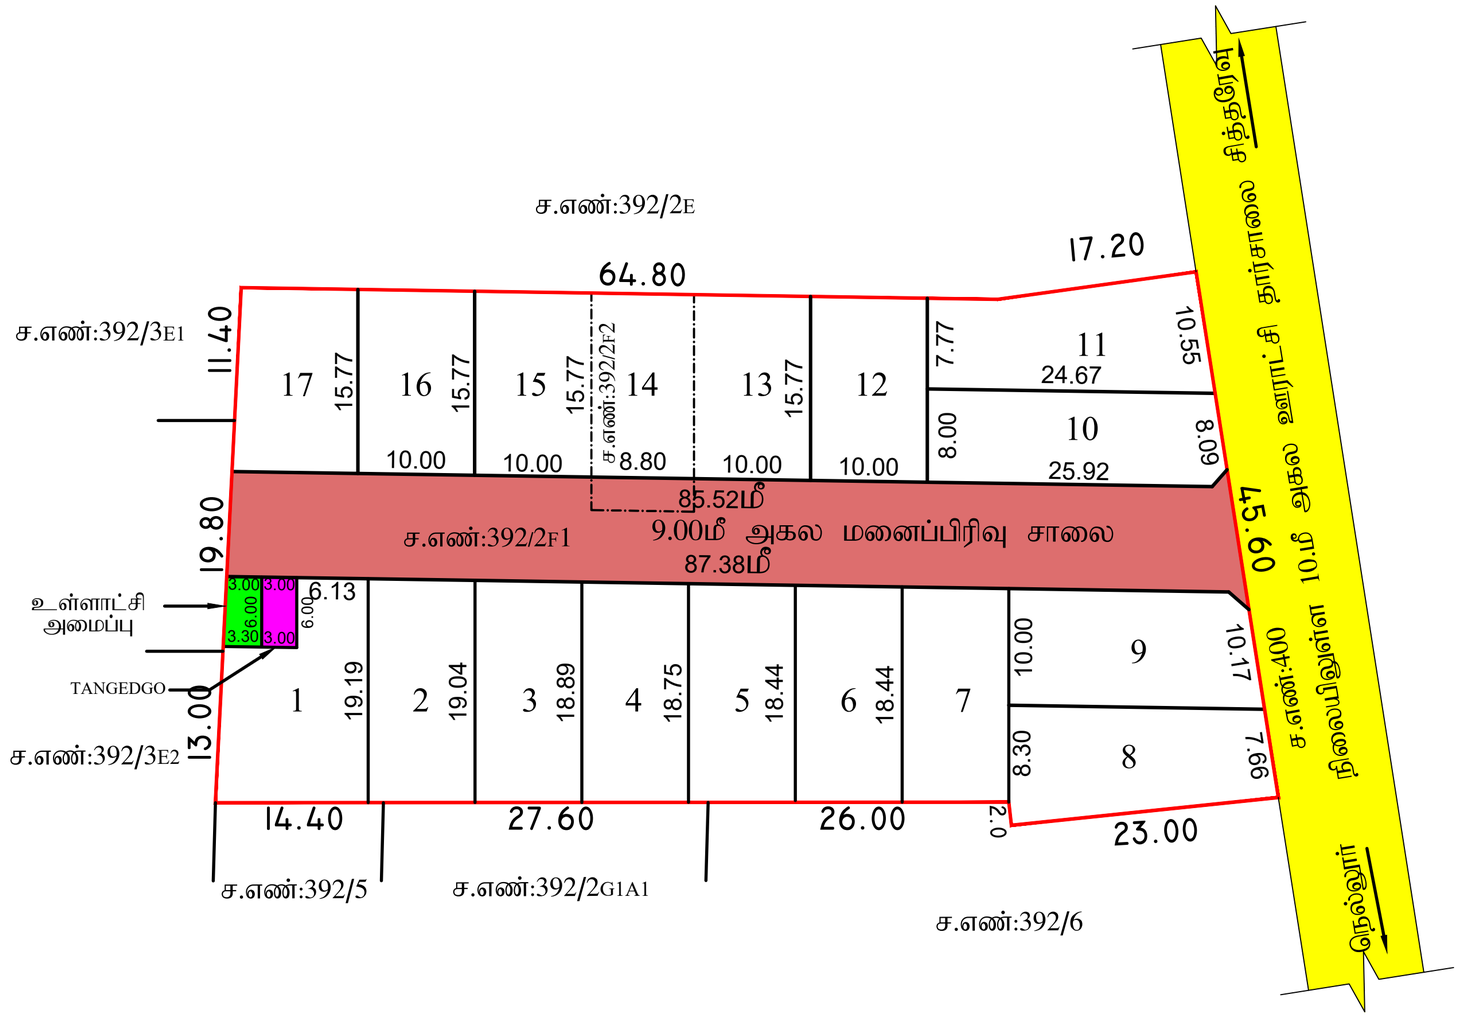

கா.தனலெட்சுமி
வரைவாளர் நிலை -III

சா.திருமுரளி
மேற்பார்வையாளர்/வரைவாளர் நிலை -II

நகர் ஊரமைப்பு துறை (DTCP)
மாவட்ட நகர் ஊரமைப்பு அலுவலகம்
சித்தரேவு ஊராட்சி

திண்டுக்கல் மாவட்டம், ஆத்தூர் வட்டம், ஆத்தூர் ஊராட்சி ஒன்றியம், சித்தரேவு ஊராட்சி மற்றும் கிராமம் சர்வே எண்கள்: 392/2எப்1, 392/2எப்2 -ல் அமையும் உத்தேச குடியிருப்பு மனைப்பிரிவிற்கான தொழில்நுட்ப ஒப்புதல் வரைபடம்.

இனையதள விண்ணப்ப எண்: **84VA0SBS/2025/TCP, Dated: 11.11.2025**

அளவு திட்டம் : 1:400 (திட்டமில்லா பகுதி)

குறிப்பு:

மனைப்பிரிவு இடத்தின் பரப்பு	: 0.40.50 ஹெக்டேர் (1.00 ஏக்கர்) 4050.00 ச.மீ
மனைப்பிரிவு சாலையின் பரப்பு	: 779.18 ச.மீ
கோரிய மனைகள்	: 17
ஒதுக்கிய மனைகள்	: 17
மனைப்பிரிவின் எல்லை	
நிலையிலுள்ள சாலை	
மனைப்பிரிவு சாலை	

வ

பொது ஒதுக்கீடு

உள்ளாட்சிக்கு தானமாக ஒப்படைப்பு செய்யப்பட்டவை:

1. மனைப்பிரிவு சாலைகளின் பரப்பு (மூலைமுடக்குகள் உட்பட) : 779.18ச.மீ

மனைகளின் பரப்பளவு = (மனைப்பிரிவின் மொத்த பரப்பு) - (மனைப்பிரிவு சாலையின் பரப்பு)
(4050.00ச.மீ - 779.18ச.மீ) = 3270.82 ச.மீ

2. தேவைப்படும் உள்ளாட்சிக்கு தானமாக ஒப்படைப்பு செய்ய வேண்டிய பொது உபயோகம்
(மனைப்பிரிவின் மொத்த பரப்பு) - (மனைப்பிரிவு சாலையின் பரப்பு) x 0.50/100
(4050.00ச.மீ - 779.18ச.மீ) x 0.50/100 = 16.35 ச.மீ - **(0.50%)**
ஒதுக்கிய பொது உபயோகம் **(PUBLIC PURPOSE)** பரப்பு : 18.90 ச.மீ - **(0.58%)**

3. தேவைப்படும் உள்ளாட்சிக்கு தானமாக ஒப்படைப்பு செய்ய வேண்டிய தமிழ்நாடு மின்சார வாரியத்திற்கு
(மனைப்பிரிவின் மொத்த பரப்பு) - (மனைப்பிரிவு சாலையின் பரப்பு) x 0.50/100
(4050.00ச.மீ - 779.18ச.மீ) x 0.50/100 = 16.35 ச.மீ - **(0.50%)**
ஒதுக்கிய தமிழ்நாடு மின்சார வாரியத்திறகான **(TANGEDCO)** பரப்பு : 18.00 ச.மீ - **(0.55%)**

பூங்கா ஒதுக்கீடு:

4. பூங்காவிற்கு தேவையான பரப்பு - (மனைப்பிரிவின் மொத்த பரப்பு) - (மனைப்பிரிவு சாலையின் பரப்பு) x 10/100
(4050.00ச.மீ - 779.18ச.மீ) x 10/100 = 327.08 ச.மீ **(10%)**

(அரசானை 18 ந.நி (ம) கு.வ.து நாள்.04.02.2019 விதி 47 (6) (ம) நகர் ஊரமைப்பு இயக்குநர், சென்னை அவர்களின் சுற்றறிக்கை கடிதம் ந.க.எண்.4367/2019-**BA2** நாள்.05.02.2020 மற்றும் 9611/2023-**TCP5,** நாள்.25.04.2023-ல் தெரிவித்துள்ளதன் படி அரசு வழிக்காட்டு மதிப்பிட்டில் உள்ள படி பூங்கா **10%** ஒதுக்கீடு பரப்பிற்கான உரிய தொகையை உரிய கணக்கு தலைப்பில் மனுதாரரால் செலுத்தப்பட்டுள்ளது)

மூலை முடக்கு : 12.0மீ அகல சாலைகளுக்குக் கீழ் 1.50மீ x1.50மீ விடப்படல் வேண்டும்
12.0மீ மேல் மற்றும் 30.50மீ வரை அகலமுள்ள சாலைகளுக்கு 4.50மீ x 4.50மீ விடப்படல் வேண்டும்

நிபந்தனைகள்:

1. அரசாணை எண்:181 வீட்டு வசதி மற்றும் நகர்புற வளர்ச்சித்துறை நாள் 09.12.2020-ன் படியும் மற்றும் நகர் ஊரமைப்பு இயக்குநர் சென்னை அவர்களது சுற்றறிக்கை ந.க.எண். 19799/2020/பே நாள்.24.12.2020-ன் படி மனைப்பிரிவு சாலைகள், மூலைமுடக்கு மற்றும் பூங்கா ஆகியவையும் உள்ளாட்சிக்கும் அரசாணை எண் : 18, ந.நி.(ம) கு.வ.(ந.ப.1) துறை நாள் :04.02.2019-ன் படியும் அரசாணை எண்.16, ந.நி (ம)கு.வ.குறை, நாள்.31.01.2020-ன் படியும் பொது உபயோகம் என ஒதுக்கீடு செய்யப்பட்டுள்ள இடத்தினை உள்ளாட்சிக்கு தனியாகவும், **TANGEDCO** -என ஒதுக்கீடு செய்யப்பட்டுள்ளதினை மின்பகிர்மான கழகத்திற்கு தனியாகவும் அல்லது உள்ளாட்சிக்கு தானப்பத்திரம் மூலம் ஒப்படைப்பு செய்யப்படவேண்டும்.

2. இம் மனைப்பிரிவிற்கு உள்ளாட்சி இறுதி ஒப்புதல் அளிக்கும் முன் இடத்தினை எந்தத்துறையாலும் நில ஆர்ஜித நடவடிக்கை எடுக்கப்படவில்லை என்றும்,எந்தத் துறைக்காகவும் நில ஆர்ஜிதப் பட்டியல் மாவட்ட வருவாய் அலுவலருக்கு அனுப்பப்படவில்லை என்றும் உள்ளாட்சியால் உறுதி செய்து கொள்ள வேண்டும்.

3. நில உரிமை குறித்து வழங்கப்பட்ட சான்றுகள் மற்றும் பரிசீலனைக்கு சமர்ப்பிக்கப்பட்ட ஆவணங்கள் சரியானவை அல்ல என அறியபட்டால் அல்லது மனைப்பிரிவுக்கு தொழில்நுட்ப ஒப்புதல் வழங்கியதால் பாதிப்பு ஏற்படக்கூடிய சூழ்நிலை ஏற்படின் மனைப்பிரிவுக்கு வழங்கப்பட்ட தொழில்நுட்ப ஒப்புதல் எவ்வித முன்னறிவிப்பின்றி நகர் ஊரமைப்பு இயக்குநர். சென்னை (அ) துணை இயக்குநர், திண்டுக்கல் மாவட்ட நகர் ஊரமைப்பு அலுவலர் அவர்களால் ரத்து செய்யப்படும்

4. விற்பனைகுண்டான மனைகளை விற்பனை செய்யும் போது இவ்வாணையின் நகலோடு திண்டுக்கல் மாவட்ட நகர் ஊரமைப்பு அலுவலகம் ஒப்புதல் அளிக்கப்பட்ட வரைபட நகல் மனை வாங்குபவர்களுக்கு வழங்கப்படவேண்டும்.

5. ஒப்புதல் அளிக்கப்பட்ட மனைப்பிரிவு வரைபடத்தை எந்தவித மாற்றம்/விடுதலின்றி மனைப்பிரிவு நுழைவாயிலில் 0.6மீ x 1.20மீ அளவிலான நிரந்தர தகவல்பலகை மூலம் பொதுமக்கள் பார்வைக்கு நிரந்தரமாக பிரகரிக்கப்பட வேண்டும்.

6. நகர் ஊரமைப்புத்துறை சட்டப்பூர்வமாக தொழில்நுட்ப அனுமதி அளிப்பதன் மூலம் விண்ணப்பதாரரின் பேரில் உள்ள நில உரிமையை உறுதிப்படுத்தவில்லை. தொழில்நுட்ப அனுமதி - திட்ட அனுமதி அளிப்பதற்கு முன்புவிண்ணப்பத்துடன் சமர்ப்பித்த ஆவணங்களில் (கிரையப்பத்திரம், குத்தகை பத்திரம், பட்டா, தானப்பத்திரம், பொது அதிகார பத்திரம் மேலும் பல) விண்ணப்பதாரர் வளர்ச்சி செய்ய உரிமையுள்ளதா என்று மட்டுமே சரிபார்க்கப்படுகிறது. அதன்மூலம் முதற்கட்டமாக விண்ணப்பதாரருக்கு வளர்ச்சி செய்ய உரிமை உள்ளதா என்று பார்க்கப்படுகிறது.

7. உத்தேச மனைப்பிரிவு சாலைகள் தார் சாலைகளாக அமைக்கப்பட்ட பின்னர் உத்தேச மனைப்பிரிவு சாலைகளின் தரம் குறித்து உரிய அலுவலரிடம் தகுதிச்சான்று பெற்று கொள்ளப்பட வேண்டும்.

8. வட்டார வளர்ச்சி அலுவலர்(கி.ஊ), திண்டுக்கல் ஊராட்சி ஒன்றியம் அவர்கள் கடிதம் ந.க.எண்.4719/ 2025/பி6, நாள்.10.12.2025-ல் சுடுகாடு / இடுகாடு இல்லை என சான்று பெறப்பட்டுள்ளது.

9. நகர் ஊரமைப்பு ஆணையர், சென்னை அவர்கள் சுற்றறிக்கையின்படி "The Tamilnadu Government in G.O.Ms.No.112, Housing and Urban Development Department, Dated: 22.06.2017 have approved the Tamilnadu Real Estate (Regulation & Development) Act 2016. The promoter has to advertise, Market, book, Sell or Offer for sale, or invite persons to purchase in any manner any plot, apartment or building, as the case may be in any Real Estate projects or part of it only after registering the real estate Project With the TNRERA (Tamil Nadu Real Estate Regulatory Authority)"

சிறப்பு நிபந்தனைகள்:

1. நகர் ஊரமைப்புத்துறை சட்ட பூர்வமாக தொழில் நுட்ப அனுமதி (அ) திட்ட அனுமதி அளிப்பதன் மூலம் விண்ணப்பதாரரின் பேரில் உள்ள நில உரிமையை உறுதிபடுத்தவில்லை தொழில் நுட்ப அனுமதி (அ) திட்ட அனுமதி அளிப்பதற்கு முன்பு விண்ணப்பதாரரின் விண்ணப்பத்துடன் சமர்ப்பித்து ஆவணங்களில் (கிரையப்பத்திரம், குத்தகை பத்திரம், பட்டா, தானப்பத்திரம் பொது அதிகார பத்திரம் மேலும் பல) விண்ணப்பதாரர் வளர்ச்சி செய்ய உரிமை உள்ளதா என்று பார்க்கப்படுகிறது.

2. சொத்தினை வாங்க விரும்பும் எந்த நபரும் விண்ணப்பதாரருக்கு சொத்தின் மீது உள்ள உரிமையை தனியாக உறுதிப்படுத்திக்கொள்ள வேண்டும்.மேலும் அதன் மேல் வேறு யாரேனும் தனிநபர் உரிமை கோரினால் அவர்கள் பொருத்தமான தகுதியுள்ள நீதிமன்றத்தின் முன் தீர்த்துக் கொள்ளலாம். இதனை முடிவு செய்ய நகர் ஊரமைப்புத்துறை பொருத்தமான அமைப்பு அல்ல.
இம்மனைப்பிரிவு தொடர்பாக நீதிமன்றத்தில் ஏதேனும் ஆணை பெறப்படும்பட்சத்தில் அவ்வாணையின்படி நடவடிக்கை மேற்கொள்ளப்படும்.

குறிப்பு :- அனைத்து அளவுகளும் மீட்டரில் குறிப்பிடப்பட்டுள்ளது.

SWP/DTCP/DINDIGUL/LAYOUT No:189/2025

துணை இயக்குநர் (பொ)
மாவட்ட நகர் ஊரமைப்பு அலுவலகம்
திண்டுக்கல் மாவட்டம்

THE LANDLENS SUITE

Eight ways to know a piece of land before you pay for it.

This report covers one part of the picture. These cover the rest, drawn from the same government records, for any property in Tamil Nadu.

LandLens One
Ask anything about a property and get an answer grounded in live government records, with the sources shown.
/landlens/one

Verify My Land
Every record check run on one property and returned as a single report.
/landlens/verify-my-land

Legal Opinion
An advocate's written opinion on the title, built on the records we pull for it.
/landlens

One Map
Every layer on one map: the parcel, its boundary, zoning, water bodies and what sits around it.
/landlens/one/map

PriceMap
What land actually changed hands for around this plot, taken from the registered deeds.
/landlens/pricemap

Build Scope
What you are allowed to build here: floor space, height, coverage and setbacks.
/landlens/build-scope

Property Tracker
Watch a property and hear about it when something new is registered against it.
/landlens/property-tracker

Deal Room
Run the transaction in one place: documents, stamping, signatures and the parties.
/landlens/deal-room

FREE TOOLS · NO ACCOUNT NEEDED

Twenty-four checks you can run yourself, at no cost.

Records and verification

The registers themselves, read for you.

- Encumbrance Certificate
- Patta and Chitta
- Field Measurement Sketch
- EC Analyzer
- Bank charge check
- Court case search
- Seller background check
- Approval check by survey

Value and duty

What it is worth and what it costs to register.

- Guideline value by street
- Guideline value by survey
- Stamp duty and registration fees
- Capital gains
- Floor space index
- Area unit converter

Zoning and land use

What the plan says can happen on this land.

- Land use zone finder
- CMDA land use check
- Coastal regulation zone
- Master plan check
- Water bodies finder
- Airport height clearance

Registers and directories

Who holds it, and which office keeps the record.

- Find your registering office
- Temple property check
- Waqf property check
- RERA register

Every free tool
/tools

Services we run for you
/services

The LandLens suite
/landlens/one

Verified RealEstate™

Every claim in this document traces back to a government record.

- Legal opinions, due diligence and title verification
- Building plan, layout and sub-division approvals
- Completion and occupancy certificates, regularisation
- Escrow, negotiation and NRI property management
- Land survey, soil testing, architecture and construction

Verified RealEstate
3/350/2 Mettukuppam,
OMR Thoraipakkam,
Chennai 600 097, India
hello@verified.realestate
+91 9996 12 9996

Prepared from the registers named on the page each finding sits on. Where a register could not be read, this document says so in its place rather than leaving the gap to be read as a clean result.