

PP

APPROVAL RECORD

Planning Permission

Dindigul district, Tamil Nadu

APPROVAL TYPE


Layout Approval

ISSUING AUTHORITY

DTCP

The approval as the planning authority issued it, reproduced in full behind this page.

An approval speaks to what was sanctioned, not to what was built. Completion is a separate record.

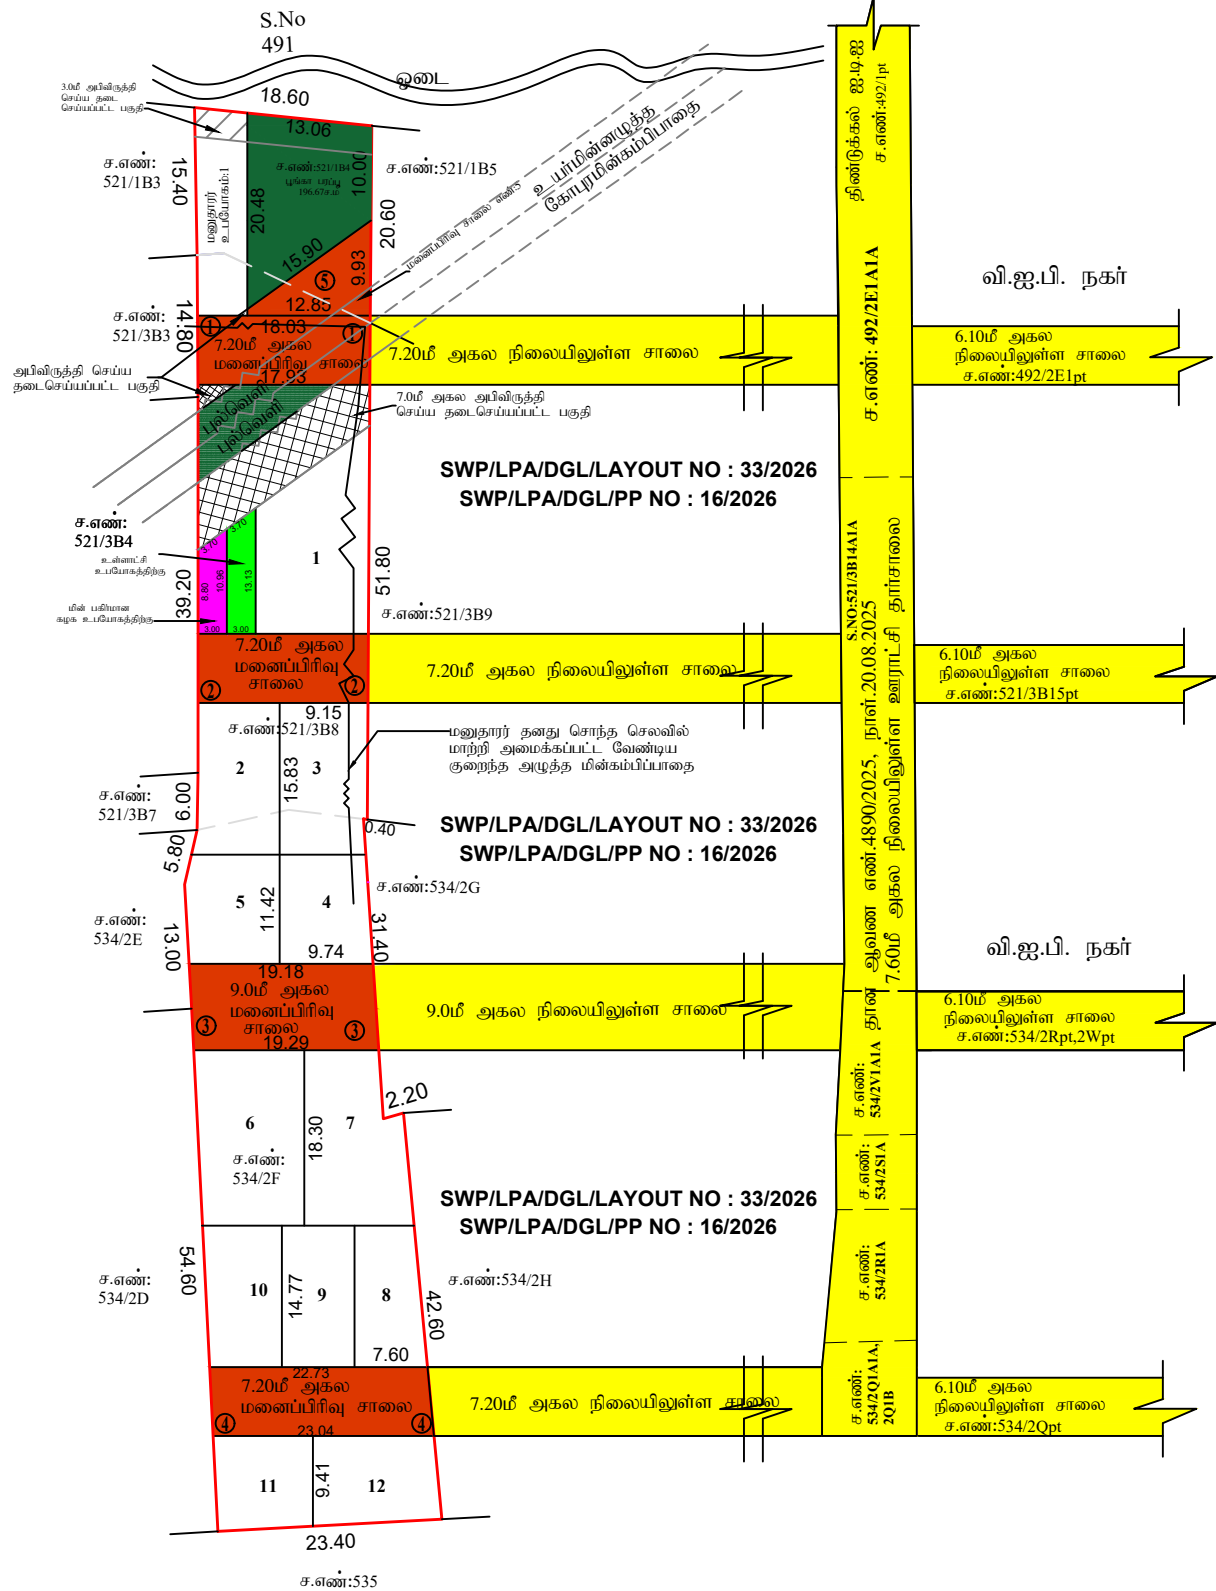

கா.தனலெட்சுமி
வரைவாளர் நிலை-III

சா.திருமுரளி
மேற்பார்வையாளர் / வரைவாளர் நிலை-II

நகர் ஊரமைப்புத் துறை - (DTCP)

மாவட்ட நகர் ஊரமைப்பு அலுவலகம் - திண்டுக்கல் உள்ளூர் திட்டக்குழுமம்

அடியனூத்து ஊராட்சி

(திட்டப்பகுதி)

திண்டுக்கல் மாவட்டம், திண்டுக்கல் கிழக்கு வட்டம், அடியனூத்து ஊராட்சி மற்றும் கிராமம்

சர்வே எண்கள்: 521/1B4, 3B8 & 534/2F-ல் அமையும் உத்தேச குடியிருப்பு மனைப்பிரிவிற்கான

தொழில்நுட்ப ஒப்புதல் வரைபடம்.

இணையதள விண்ணப்ப எண் :8D5Q4TQC நாள்: 18.05.2026

அளவு : 1:400(1செ.மீ = 4மீ)

குறிப்புகள்

மனைப்பிரிவின் மொத்த பரப்பு

= 2606.15 ச.மீ (0.644 ஏக்கர்)

ஆவணங்கள் மற்றும் பட்டா ஆகியவற்றில் குறைந்த பரப்பளவு கணக்கில் எடுத்துக்கொள்ளப்படுகிறது

மனைப்பிரிவின் சாலையின் பரப்பளவு

மூலம் முடக்கு உட்பட

ஒதுக்கப்பட்ட மனைகள்

= 12 + மனுதாரர் உட்போகம்: 1

மனைப்பிரிவு இடத்தின் எல்லை

நிலையிலுள்ள சாலை

மனைப்பிரிவு சாலை

புல்வெளி

7.0மீ அகல தடைசெய்யப்பட்ட பகுதி

=

=

=

=

பொது ஒதுக்கீடு

உள்ளாட்சிக்கு தானமாக ஒப்படைக்கப்பட்டுள்ள பரப்பு (ஆவண எண்:4566/2026, நாள்:28.07.2026)

1) மனைப்பிரிவின் சாலையின் பரப்பு = 663.30 ச.மீ

2) உள்ளாட்சிக்கு தானமாக ஒப்படைக்கப்பட்டுள்ள பரப்பு(ஆவண எண்:4566/2026, நாள்:28.07.2026)

(மனைப்பிரிவின் மொத்த பரப்பு - சாலையின் பரப்பு x (0.5%))

(2606.15 ச.மீ - 663.30 ச.மீ) x (0.5%) = 9.71 ச.மீ

ஒதுக்கப்பட்ட பரப்பு = 36.14 ச.மீ (1.86%)

3) TANGEDCO, க்கு தானமாக ஒப்படைக்கப்பட்டுள்ள பரப்பு(ஆவண எண்:4567/2026 நாள்:28.07.2026)

(மனைப்பிரிவின் மொத்த பரப்பு - சாலையின் பரப்பு x (0.5%))

(2606.15 ச.மீ - 663.30 ச.மீ) x (0.5%) = 9.71 ச.மீ

ஒதுக்கப்பட்ட பரப்பு = 23.16 ச.மீ (1.19%)

4) புல்கள் ஒதுக்கீடு உள்ளாட்சிக்கு தானமாக ஒப்படைக்கப்பட்டுள்ள பரப்பு(ஆவண எண்:4566/2026 நாள்:28.07.2026)

(மனைப்பிரிவின் மொத்த பரப்பு - சாலையின் பரப்பு x (10%))

(2606.15 ச.மீ - 663.30 ச.மீ) x (10%) = 194.29 ச.மீ

ஒதுக்கப்பட்ட பரப்பு = 196.67 ச.மீ (10.12%)

மூலம் முடக்கு: 12.0மீ வரை உள்ள அகலச்சாலைகளுக்கு 1.5மீ x 1.5மீ விடப்பட வேண்டும்.

குறிப்பு:

1. அரசாணை எண்: 181, வீட்டு வசதி மற்றும் நகர்ப்புற வளர்ச்சித்துறை நாள் 09.12.2020-ன்படியும் மற்றும் நகர் ஊரமைப்பு இயக்குநர் சென்னை அலங்குது கற்றுக்கை நக.எண்.19799./2020.;போ நாள்:24.12.2020-ன் படி மனைப்பிரிவு சாலைகள், மூலம் முடக்கு மற்றும் புல்கள் ஆகியவையும் உள்ளாட்சிக்கும் அரசாணை எண்: 18, நதி.(ம)கு.வ.(ந.ப.1) துறை நாள்:04.02.2019-ன்படியும் அரசாணை எண்.16, நதி (ம)கு.வ.துறை, நாள்.31.01.2020-ன் படியும் பொது உட்போகம் என ஒதுக்கீடு செய்யப்பட்டுள்ள இடத்தினை உள்ளாட்சிக்கு தனிபாகவும், கட்டிநிறுணமு-என ஒதுக்கீடு செய்யப்பட்டுள்ளதினை மின்பகிமான கழகத்திற்கு தனியாகவும் அல்லது உள்ளாட்சிக்கு தனிப்பட்டவரின் மூலம் ஒப்படைப்பு செய்யப்படவேண்டும்.

2. இம்மனைப்பிரிவிற்கு ஊராட்சி இறுதி ஒப்புதல் அளிக்கும் முன் இடத்தினை எந்தத் துறையாலும் நில ஆர்ஜித நடவடிக்கை மேற்கொள்ளப்படவில்லை என்றும் எந்தத் துறைக்காகவும் நில ஆர்ஜிதப் பட்டியல் மாவட்ட வருவாய் அலுவலருக்கு அனுப்பப்படவில்லை என்றும் உள்ளாட்சியால் உறுதி செய்து கொள்ள வேண்டும்.

3. நிலஉரிமை குறித்து வழங்கப்பட்ட சான்றுகள் மற்றும் பரிசீலனைக்கு சமர்ப்பிக்கப்பட்ட ஆவணங்கள் சரியானவை அல்ல என்ற அறிவிப்புடன் அல்லது மனைப்பிரிவுக்கு தொழில்நுட்ப ஒப்புதல் வழங்கியதால் பரதிபு ஏற்படக்கூடிய குழிநிலை ஏற்படும் மனைப்பிரிவுக்கு வழங்கப்பட்ட தொழில்நுட்ப ஒப்புதல் எவ்வித முன்னறிவிப்பின்றி நகர் ஊரமைப்பு இயக்குநர்,சென்னை (அ) துணை இயக்குநர் திண்டுக்கல் மாவட்ட நகர்ஊரமைப்பு அலுவலர் அவர்களால் ரத்து செய்யப்படும்.

4. வீர்பனைக்குட்படான மனைகளை வீர்பனை செய்யும் பொது இல்லாணையின் நகலோடு திண்டுக்கல் மாவட்ட நகர்ஊரமைப்பு அலுவலகம் ஒப்புதல் அளிக்கப்பட்ட வரைபட நகல் மனை வாங்குபவர்களுக்கு வழங்கப்பட வேண்டும்.

5. ஒப்புதல் அளிக்கப்பட்ட மனைப்பிரிவு வரைபடத்தை எந்த வித மாற்றம்/விருத்திவ்றி மனைப்பிரிவு நடைமுறையில் 0.60மீ x 1.20மீ அளவிலான நிரந்தர தகவல் பலகை மூலம் பொதுமக்கள் பார்வைக்கு நிரந்தரமாக பிரகரிக்கப்பட வேண்டும்.

6. நகர் ஊரமைப்புத்துறை சட்டபூர்வமாக தொழில்நுட்ப அனுமதி அளிப்பதன் மூலம் விண்ணப்பதாரரின் பேரில் உள்ள நில உரிமையை உறுதிப்படுத்துவதில்லை. தொழில்நுட்ப அனுமதி - திட்ட அனுமதி அளிப்பதற்கு முன்பு விண்ணப்பத்துடன் சமர்ப்பித்த ஆவணங்களில் (கிரையப்பட்டதும்,குத்தகை பத்திரம்,பட்டா,தானப்பத்திரம்,பொது அதிகார பத்திரம் மேலும் பல) விண்ணப்பதாரர் வளர்ச்சி செய்ய உரிமை உள்ளதா என்று மட்டுமே சரிபார்க்கப்படுகிறது.அதன்மூலம் முத்திரைபட்டமாக விண்ணப்பதாரருக்கு வளர்ச்சி செய்ய உரிமை உள்ளதா என்று பார்க்கப்படுகிறது.

7. உத்தேச மனைப்பிரிவு சாலைகள் தார் சாலைகளாக அமைக்கப்பட்ட பின்னர் உத்தேச மனைப்பிரிவு சாலைகளின் தரம் குறித்து உரிய அலுவலரிடம் தகுதிசான்று பெற்று கொள்ளப்பட வேண்டும்.

8. நகர் ஊரமைப்புத்துறை ஆணையர் சென்னை அவர்கள் கற்றுறிக்கையின்படி The Tamil nadu Government in G.O.Ms.No:112, Housing and Urban Development Dated:22.06.2017 have approved the Tamil nadu Real Estate (Regulation & Development)Act 2016. The promoter has to advertise,market book,sell or offer for sale, or invite persons to purchase in any manner anyplot, apartment or building,as the case maybe in any Real Estate project or part of it only after registering the real estate project with the TNRERA (Tamil Nadu RealEstateRegulatory Authority)

சிறப்பு நிகழ்வுகள்:

நகர் ஊரமைப்புத்துறை சட்ட பூர்வமாக தொழில் நுட்ப அனுமதி (அ) திட்ட அனுமதி அளிப்பதன் மூலம் விண்ணப்பதாரரின் பேரில் உள்ள நில உரிமையை உறுதிப்படுத்துவதில்லை தொழில் நுட்ப அனுமதி (அ) திட்ட அனுமதி அளிப்பதற்கு முன்பு விண்ணப்பதாரரின் விண்ணப்பத்துடன் சமர்ப்பித்த ஆவணங்களில் (கிரையப்பட்டதும், குத்தகை பத்திரம், பட்டா, தானப்பத்திரம் பொது அதிகார பத்திரம் மேலும் பல) விண்ணப்பதாரர் வளர்ச்சி செய்ய உரிமை உள்ளதா என்று பார்க்கப்படுகிறது.

பொத்தனை வாகட விருப்பம் எந்த நடவடிக்கை விண்ணப்பதாரருக்கு பொத்தன் வீடு உள்ள உரிமையை தனிபாக உறுதிப்படுத்தப்படுவதில்லை. மேலும் அதுமேல் மேலு பரமேஸ்வரன் நதிநர் உரிமை போகலால் அளிக்க பொதுமகளை தகுதியுள்ள நிமிஷத்தின் முன் திரிந்துகொள்ளலாம். இதுனை முடிவு செய்ய நகர் ஊரமைப்புத்துறை பொத்தனை வாகட அளவில்

இம்மனைப்பிரிவு தொடர்பாக தீர்மானத்தின் ஒத்திசைவு அனுமதி பெறப்பட்டுள்ளதில் அளவளவையின்படி நடவடிக்கை மேற்கொள்ளப்படும்.

குறிப்பு:அனைத்து அளவுகளும் மீட்டரில் குறிப்பிடப்பட்டுள்ளது

SWP/DTCP/DINDIGUL/LAYOUT NO:97/2026

SWP/LPA/DINDIGUL/ PLANNING PERMISSION NO. 41/2026

உறுப்பினர் செயலர் / துணை இயக்குநர்

திண்டுக்கல் உள்ளூர் திட்டக்குழுமம்

மாவட்ட நகர் ஊரமைப்பு அலுவலகம்

திண்டுக்கல் மாவட்டம்.

Eight ways to know a piece of land before you pay for it.

This report covers one part of the picture. These cover the rest, drawn from the same government records, for any property in Tamil Nadu.

LandLens One

Ask anything about a property and get an answer grounded in live government records, with the sources shown.

[/landlens/one](#)



Verify My Land

Every record check run on one property and returned as a single report.

[/landlens/verify-my-land](#)



Legal Opinion

An advocate's written opinion on the title, built on the records we pull for it.

[/landlens](#)



One Map

Every layer on one map: the parcel, its boundary, zoning, water bodies and what sits around it.

[/landlens/one/map](#)



PriceMap

What land actually changed hands for around this plot, taken from the registered deeds.

[/landlens/pricemap](#)



Build Scope

What you are allowed to build here: floor space, height, coverage and setbacks.

[/landlens/build-scope](#)



Property Tracker

Watch a property and hear about it when something new is registered against it.

[/landlens/property-tracker](#)



Deal Room

Run the transaction in one place: documents, stamping, signatures and the parties.

[/landlens/deal-room](#)



Twenty-four checks you can run yourself, at no cost.

Records and verification

The registers themselves, read for you.

Encumbrance Certificate

Patta and Chitta

Field Measurement Sketch

EC Analyzer

Bank charge check

Court case search

Seller background check

Approval check by survey

Zoning and land use

What the plan says can happen on this land.

Land use zone finder

CMDA land use check

Coastal regulation zone

Master plan check

Water bodies finder

Airport height clearance

Value and duty

What it is worth and what it costs to register.

Guideline value by street

Guideline value by survey

Stamp duty and registration fees

Capital gains

Floor space index

Area unit converter

Registers and directories

Who holds it, and which office keeps the record.

Find your registering office

Temple property check

Waqf property check

RERA register



Every free tool
/tools



Services we run
for you
/services



The LandLens
suite
/landlens/one



Every claim in this document traces back to a government record.

Legal opinions, due diligence and title verification

Building plan, layout and sub-division approvals

Completion and occupancy certificates, regularisation

Escrow, negotiation and NRI property management

Land survey, soil testing, architecture and construction

Verified RealEstate
3/350/2 Mettukuppam,
OMR Thoraipakkam,
Chennai 600 097, India
hello@verified.realestate
+91 9996 12 9996

Prepared from the registers named on the page each finding sits on. Where a register could not be read, this document says so in its place rather than leaving the gap to be read as a clean result.

