

PP

APPROVAL RECORD

Planning Permission

Dindigul

Dindigul district, Tamil Nadu

APPROVAL TYPE

Layout Approval

ISSUING AUTHORITY

Rural Panchayat


The approval as the planning authority issued it, reproduced in full behind this page.

An approval speaks to what was sanctioned, not to what was built. Completion is a separate record.





தேந்திரன்
தவி வரைவாளர்

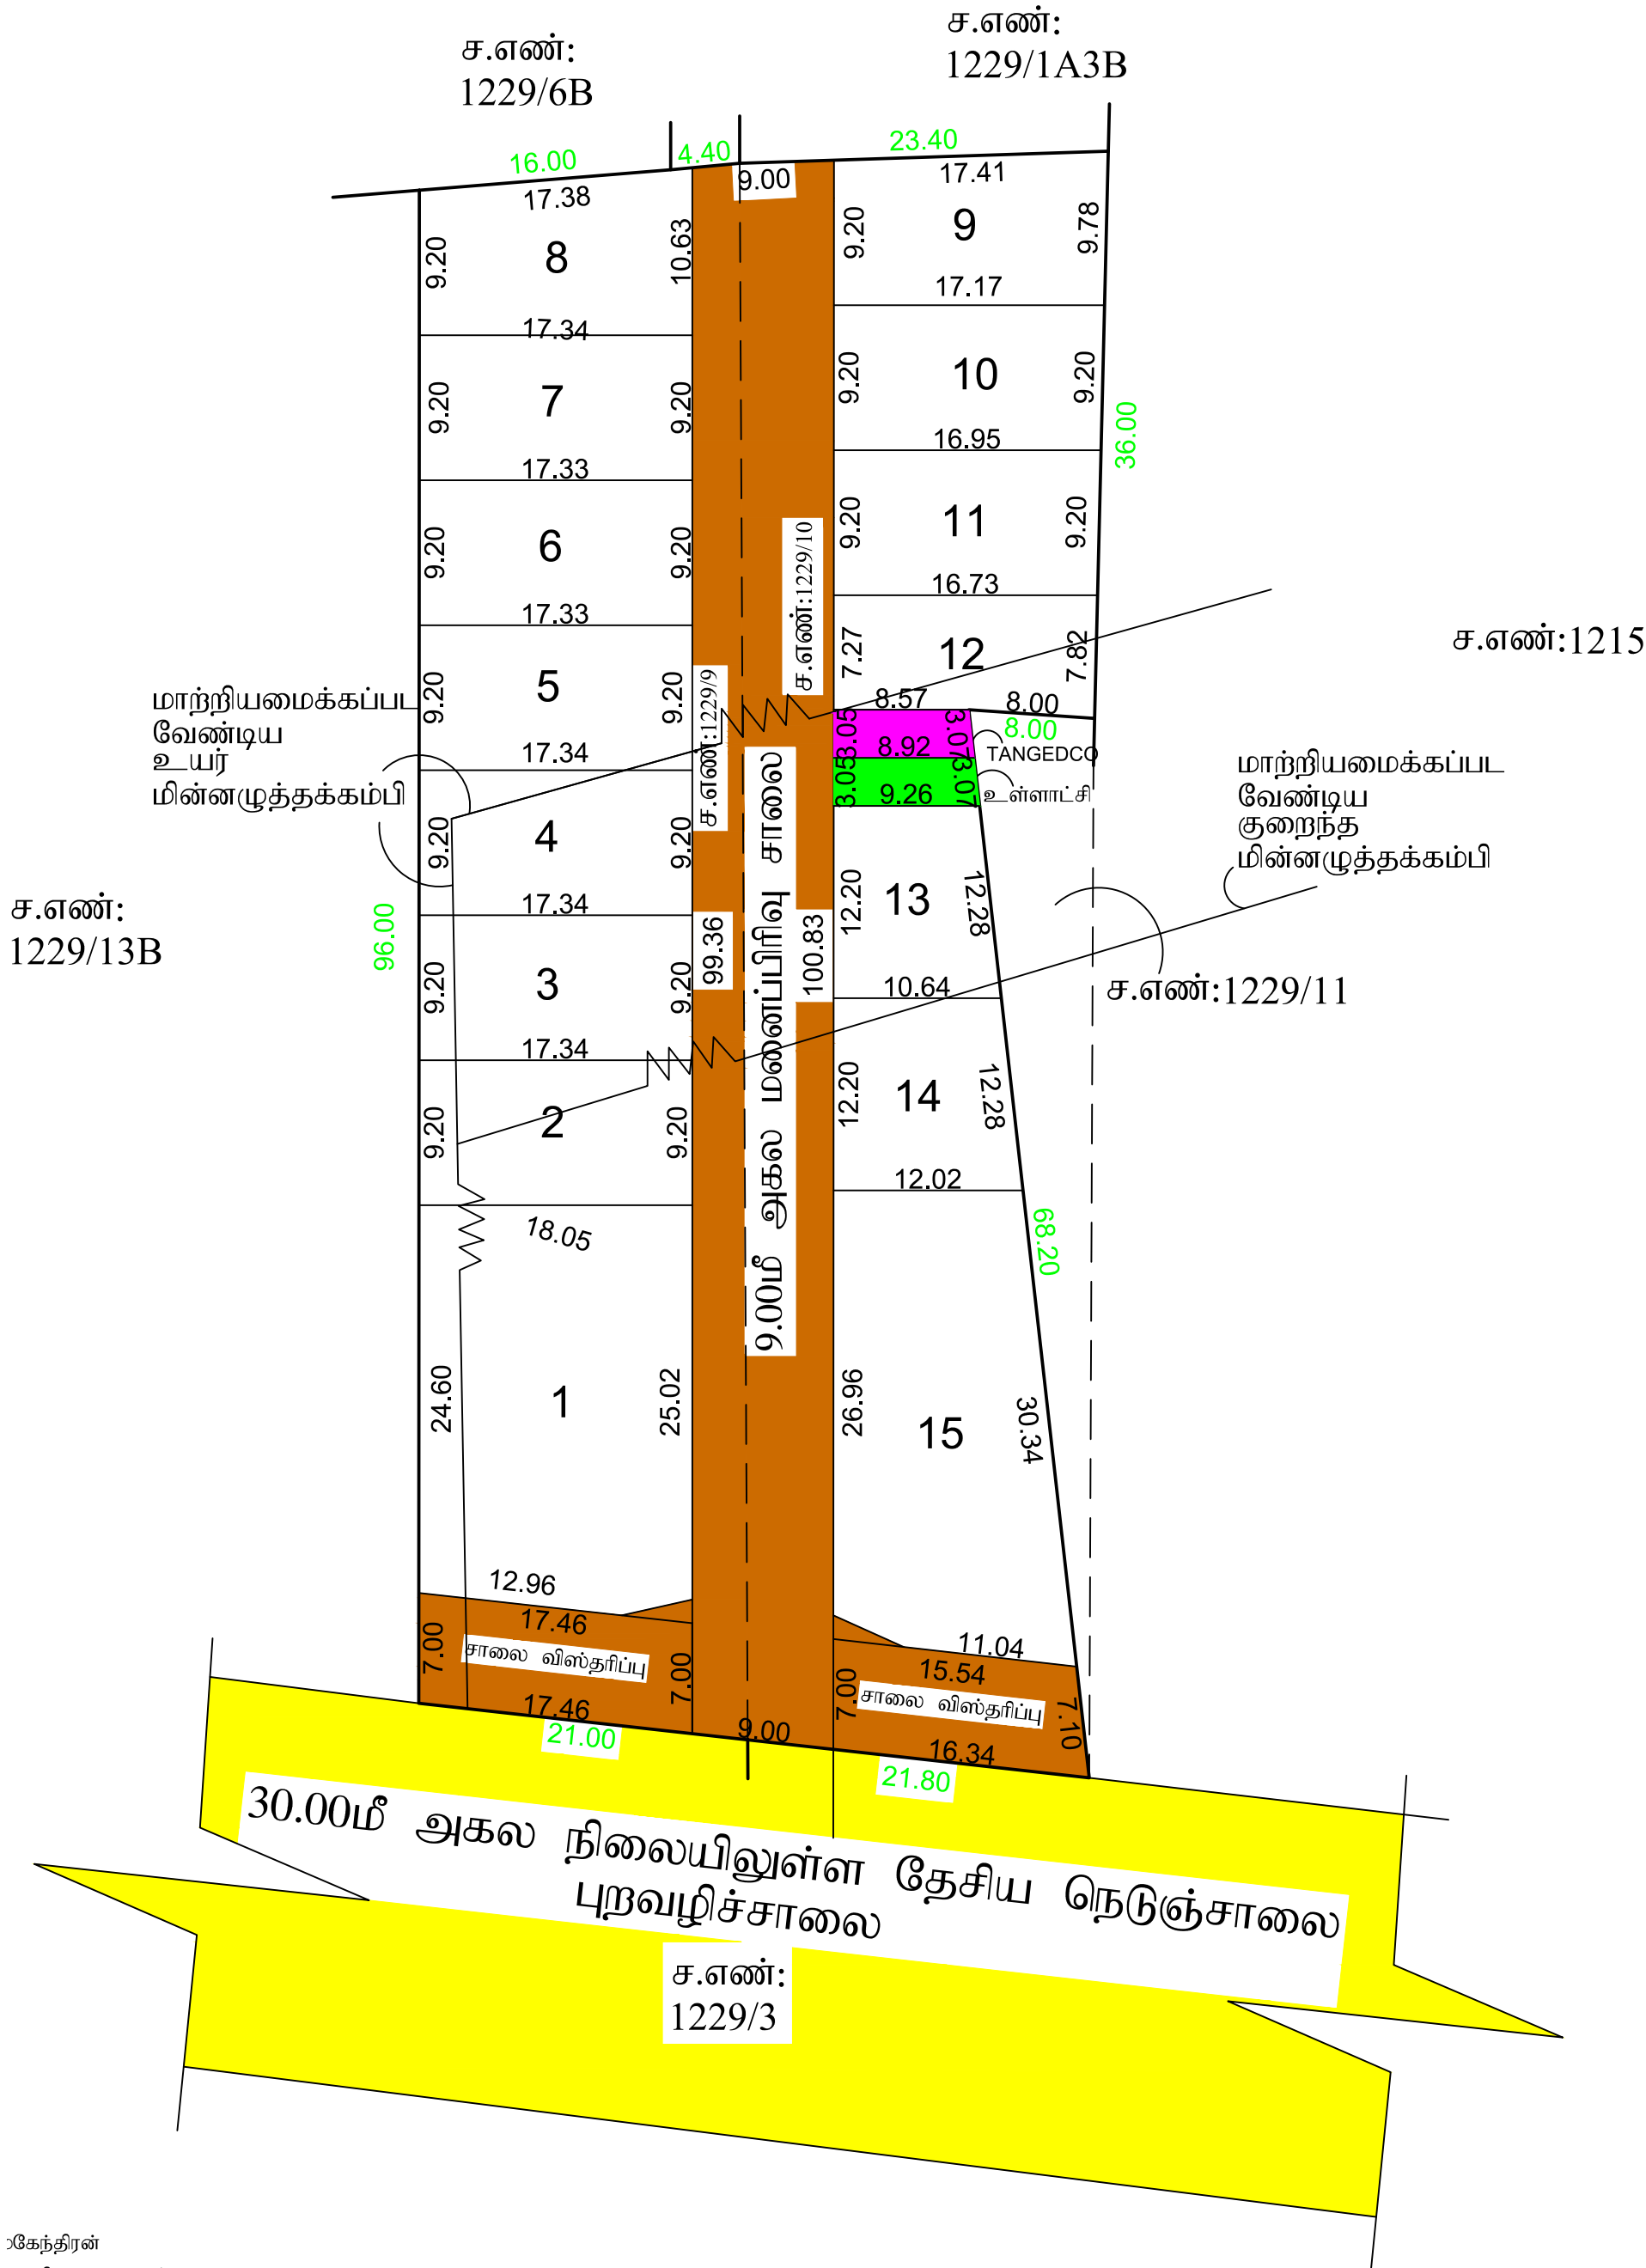

குபாலகிருஷ்ணன்
கட்டிடக்கலை/திட்ட உதவியாளர்

நகர் ஊரமைப்புத் துறை (DTCP)	
மாவட்ட நகர் ஊரமைப்பு அலுவலகம் - திண்டுக்கல் மாவட்டம்	
பழனி ஊராட்சி ஒன்றியம்	
(Non Planning Area and Peri Urban Village)	
திண்டுக்கல் மாவட்டம், பழனி வட்டம், சிவகிரிப்பட்டி ஊராட்சி, பழனி கிராமம், சர்வே எண்கள்: 1229/9, 1229/10-ல் அமையும் உத்தேச குடியிருப்பு மனைப்பிரிவிற்கான தொழில்நுட்ப ஒப்புதல் வரைபடம்.	
இணையதள விண்ணப்ப எண் : (BTQN7NYT)	நாள்: 03.08.2024
அளவு : 1:400 (1செ.மீ - 4மீ)	
குறிப்பு :	
மனைப்பிரிவின் பரப்பளவு : 4050ச.மீ (1.00 ஏக்கர்)	
சாலையின் பரப்பளவு (மூலை முடக்கு உட்பட) : 1142.19 ச.மீ	
ஒதுக்கிய மனைகள் : 15	
உத்தேச மனைப்பிரிவின் எல்லை	
நிலையிலுள்ள சாலை	
மனைப்பிரிவு சாலை	
பொது ஒதுக்கீடு:	
உள்ளாட்சிக்கு தானமாக ஒப்படைக்கப்பட்டவை :	
1) சாலையின் பரப்பு (மூலை முடக்கு உட்பட) : 1142.19 ச.மீ	
2) பூங்காவிற்கு தேவையான பரப்பு - 10% (மனைப்பிரிவின் பரப்பளவு - மனைப்பிரிவு சாலையின் பரப்பு) - 10% (4050.00 ச.மீ - 1142.19 ச.மீ) = 290.78 ச.மீ	
பூங்கா ஒதுக்கீடு பரப்பிற்கான தொகை அரசாணை 18 நதி (ம) குவ.து. நாள் 04.02.2019 விதி 47 (6) ன் படி அரசு வழிகாட்டி மதிப்பீட்டின் படி உரிய தொகையை உரிய கணக்கு தலைப்பில் செலுத்தப்பட்டுள்ளது.	
3) உள்ளாட்சி ஒதுக்கீடு - 0.50% (மனைப்பிரிவின் பரப்பளவு - மனைப்பிரிவு சாலையின் பரப்பு) - ஒதுக்கவேண்டிய பரப்பு 0.50% (4050.00ச.மீ - 1142.19ச.மீ) 14.53 ச.மீ - ஒதுக்கிய பரப்பு - 27.81 ச.மீ (0.95%)	
4) TANGEDCO ஒதுக்கீடு - 0.50% (மனைப்பிரிவின் பரப்பளவு - மனைப்பிரிவு சாலையின் பரப்பு) - ஒதுக்கவேண்டிய பரப்பு 0.50% (4050.00ச.மீ - 1142.19ச.மீ) 14.53 ச.மீ - ஒதுக்கிய பரப்பு - 26.75 ச.மீ (0.92%)	
மூலை முடக்கு :	
12மீ வரையிலான அகலச்சாலைகளுக்கு 1.50மீ x 1.50மீ விடப்பட வேண்டும்	
12மீ முதல் 30.50மீ வரையிலான அகலச்சாலைகளுக்கு 4.50மீ x 1.50மீ விடப்பட வேண்டும்	
கட்டிட வரம்பு :	
9.00 மீட்டருக்கும் குறைவாக உள்ள சாலைகளுக்கும் 1.50மீ கட்டிட வரம்பு விடப்பட வேண்டும்.	
9.00மீ முதல் 18.00மீ வரை உள்ள சாலைகளுக்கும் 3.00மீ கட்டிட வரம்பு விடப்பட வேண்டும்.	
நிபந்தனைகள் :	
1.அரசாணை எண் 181, வீட்டு வசதி மற்றும் நகர்புற வளர்ச்சித்துறை நாள்: 9.12.2020-ன் படியும் மற்றும் நகர் ஊரமைப்பு இயக்குநர் சென்னை அவர்களது சுற்றறிக்கை ந.க.எண் 19799/2020போ நாள்: 24.12.2020-ன் படியும் அரசாணை எண்:18, நதி(ம)கு.வ.(ந.ப.1) துறை நாள்: 04.02.2019-ன் படியும் அரசாணை எண்:16, நதி(ம)கு.வ.துறை, நாள்: 31.01.2020-ன் படியும் சாலைகள் மற்றும் உள்ளாட்சி அமைப்பு ஆகியவற்றினை உள்ளாட்சிக்கும், TANGEDCO ஒதுக்கீடு தனியாக மின்வாரியம் அல்லது உள்ளாட்சிக்கும் தானமாக ஒப்படைப்பு செய்யப்பட வேண்டும்.	
2. இம்மனைப்பிரிவிற்கு உள்ளாட்சி இறுதி ஒப்புதல் அளிக்கும் முன், இடத்தில் எந்தத் துறையாலும் நில ஆர்ஜித நடவடிக்கை மேற்கொள்ளப்படவில்லை என்றும், எந்த துறைக்காகவும் நிலஆர்ஜிதப்பட்டியல் மாவட்ட அலுவலருக்கு அனுப்ப படவில்லை என்றும் உள்ளாட்சி உறுதி செய்து கொள்ள வேண்டும்.	
3. நில உரிமை குறித்து வழங்கப்பட்ட சான்றுகள் மற்றும் பரிசீலனைக்கு சமர்ப்பிக்கப்பட்ட ஆவணங்கள் சரியானவையல்ல என்று அறியப்பட்டால் அல்லது மனைப்பிரிவுக்கு தொழில்நுட்ப ஒப்புதல் வழங்கியதால் பாதிப்பு ஏற்படக்கூடிய சூழ்நிலை ஏற்படின் மனைப்பிரிவிற்கு வழங்கப்பட்ட தொழிற்நுட்பஒப்புதல் எவ்வித முன்னறிவிட்டும் இன்றி நகர் ஊரமைப்பு இயக்குநர், சென்னை (அ) துணை இயக்குநர், மாவட்ட நகர் ஊரமைப்பு அலுவலகம் திண்டுக்கல் மாவட்டம் அவர்களால் ரத்து செய்யப்படும்.	
4. விற்பனைக்குண்டான மனைகளை விற்பனை செய்யும்போது இவ்வாணையின் நகலோடு, நகர் ஊரமைப்புத்துறையில் ஒப்புதல் அளிக்கப்பட்ட வரைபட நகல் மனை வாங்குபவர்களுக்கு கட்டாயம் வழங்கப்பட வேண்டும்.	
5.ஒப்புதல் அளிக்கப்பட்டுள்ள மனைப்பிரிவு வரைபடத்தை எந்தவித மாற்றம்/விடுதலின்றி மனைப்பிரிவு நுழைவாயிலில் 0.6மீ x 1.2மீ அளவிற்கு குறையாமல் நிரந்தர தகவல்பலகை மூலம் பொது மக்கள் பார்வைக்கு பிரகரிக்கப்பட வேண்டும்.	
6. உத்தேச மனைப்பிரிவு சாலைகள் தார் சாலைகளாக அமைக்கப்பட்ட பின்னர் உத்தேச மனைப்பிரிவு சாலைகளின் தரம் குறித்து உரிய அலுவலரிடமிருந்து தகுதிச்சான்று பெற்றுக்கொள்ள வேண்டும்.	
7. உத்தேச மனைப்பிரிவு ஊடே செல்லும் குறைந்த மின்னழுத்த கம்பி பாதையனை அங்கீகரிக்கப்படும் மனைப்பிரிவின் சாலைக்கேற்ப மனுதாரர் தனது செந்த செலவில் மாற்றி அமைத்துக்கொள்ள வேண்டும்.	
8. உத்தேச மனைப்பிரிவு ஊடே செல்லும் உயர் மின்னழுத்த கம்பி பாதையனை அங்கீகரிக்கப்படும் மனைப்பிரிவின் சாலைக்கேற்ப மனுதாரர் தனது செந்த செலவில் மாற்றி அமைத்துக்கொள்ள வேண்டும்.	
9. நகர் ஊரமைப்பு ஆணையர், சென்னை அவர்கள், சுற்றறிக்கையின்படி, " The Tamil nadu Government in G.O.Ms. No:112, Housing and Urban Development Department, Dated : 22.06.2017 have approved the Tamilnadu Real Estate (Regulation & Development) Act 2016. The promoter has to advertise, Market, book, sell or offer for sale, or invite persons to purchase in any manner any plot, apartment or building, as the case may be in any Real Estate project or part of it only after registering the real estate project with the TNRETA (Tamil Nadu Real Estate Regulatory Authority)"	
10. அரசாணை எண்.58, வீட்டுவசதி மற்றும் நகர்புற வளர்ச்சித்துறை நாள்.05.03.2024-யின்படி Peri Urban Village பகுதியில் அமைகிறது.	
10. மனையிடமானது நிலையிலுள்ள சாலையின் மட்டத்திற்கு தரை உயர்த்தப்படவேண்டும்.	
குறிப்பு : அனைத்து அளவுகளும் மீட்டரில் குறிப்பிடப்பட்டுள்ளது.	
SWP/DTCP/DINDIGUL/LAYOUT NO. 187/2024	
துணை இயக்குநர் (பொ) மாவட்ட நகர் ஊரமைப்பு அலுவலகம் திண்டுக்கல் மாவட்டம்	

Eight ways to know a piece of land before you pay for it.

This report covers one part of the picture. These cover the rest, drawn from the same government records, for any property in Tamil Nadu.

LandLens One

Ask anything about a property and get an answer grounded in live government records, with the sources shown.

[/landlens/one](#)



Verify My Land

Every record check run on one property and returned as a single report.

[/landlens/verify-my-land](#)



Legal Opinion

An advocate's written opinion on the title, built on the records we pull for it.

[/landlens](#)



One Map

Every layer on one map: the parcel, its boundary, zoning, water bodies and what sits around it.

[/landlens/one/map](#)



PriceMap

What land actually changed hands for around this plot, taken from the registered deeds.

[/landlens/pricemap](#)



Build Scope

What you are allowed to build here: floor space, height, coverage and setbacks.

[/landlens/build-scope](#)



Property Tracker

Watch a property and hear about it when something new is registered against it.

[/landlens/property-tracker](#)



Deal Room

Run the transaction in one place: documents, stamping, signatures and the parties.

[/landlens/deal-room](#)



Twenty-four checks you can run yourself, at no cost.

Records and verification

The registers themselves, read for you.

Encumbrance Certificate

Patta and Chitta

Field Measurement Sketch

EC Analyzer

Bank charge check

Court case search

Seller background check

Approval check by survey

Value and duty

What it is worth and what it costs to register.

Guideline value by street

Guideline value by survey

Stamp duty and registration fees

Capital gains

Floor space index

Area unit converter

Zoning and land use

What the plan says can happen on this land.

Land use zone finder

CMDA land use check

Coastal regulation zone

Master plan check

Water bodies finder

Airport height clearance

Registers and directories

Who holds it, and which office keeps the record.

Find your registering office

Temple property check

Waqf property check

RERA register



Every free tool
/tools



Services we run
for you
/services



The LandLens
suite
/landlens/one



Every claim in this document traces back to a government record.

Legal opinions, due diligence and title verification

Building plan, layout and sub-division approvals

Completion and occupancy certificates, regularisation

Escrow, negotiation and NRI property management

Land survey, soil testing, architecture and construction

Verified RealEstate
3/350/2 Mettukuppam,
OMR Thoraipakkam,
Chennai 600 097, India
hello@verified.realestate
+91 9996 12 9996

Prepared from the registers named on the page each finding sits on. Where a register could not be read, this document says so in its place rather than leaving the gap to be read as a clean result.

