

PP

APPROVAL RECORD

# Planning Permission

Dindigul

Dindigul district, Tamil Nadu

APPROVAL TYPE


**Layout Approval**

ISSUING AUTHORITY

**Rural Panchayat**

The approval as the planning authority issued it, reproduced in full behind this page.

An approval speaks to what was sanctioned, not to what was built. Completion is a separate record.

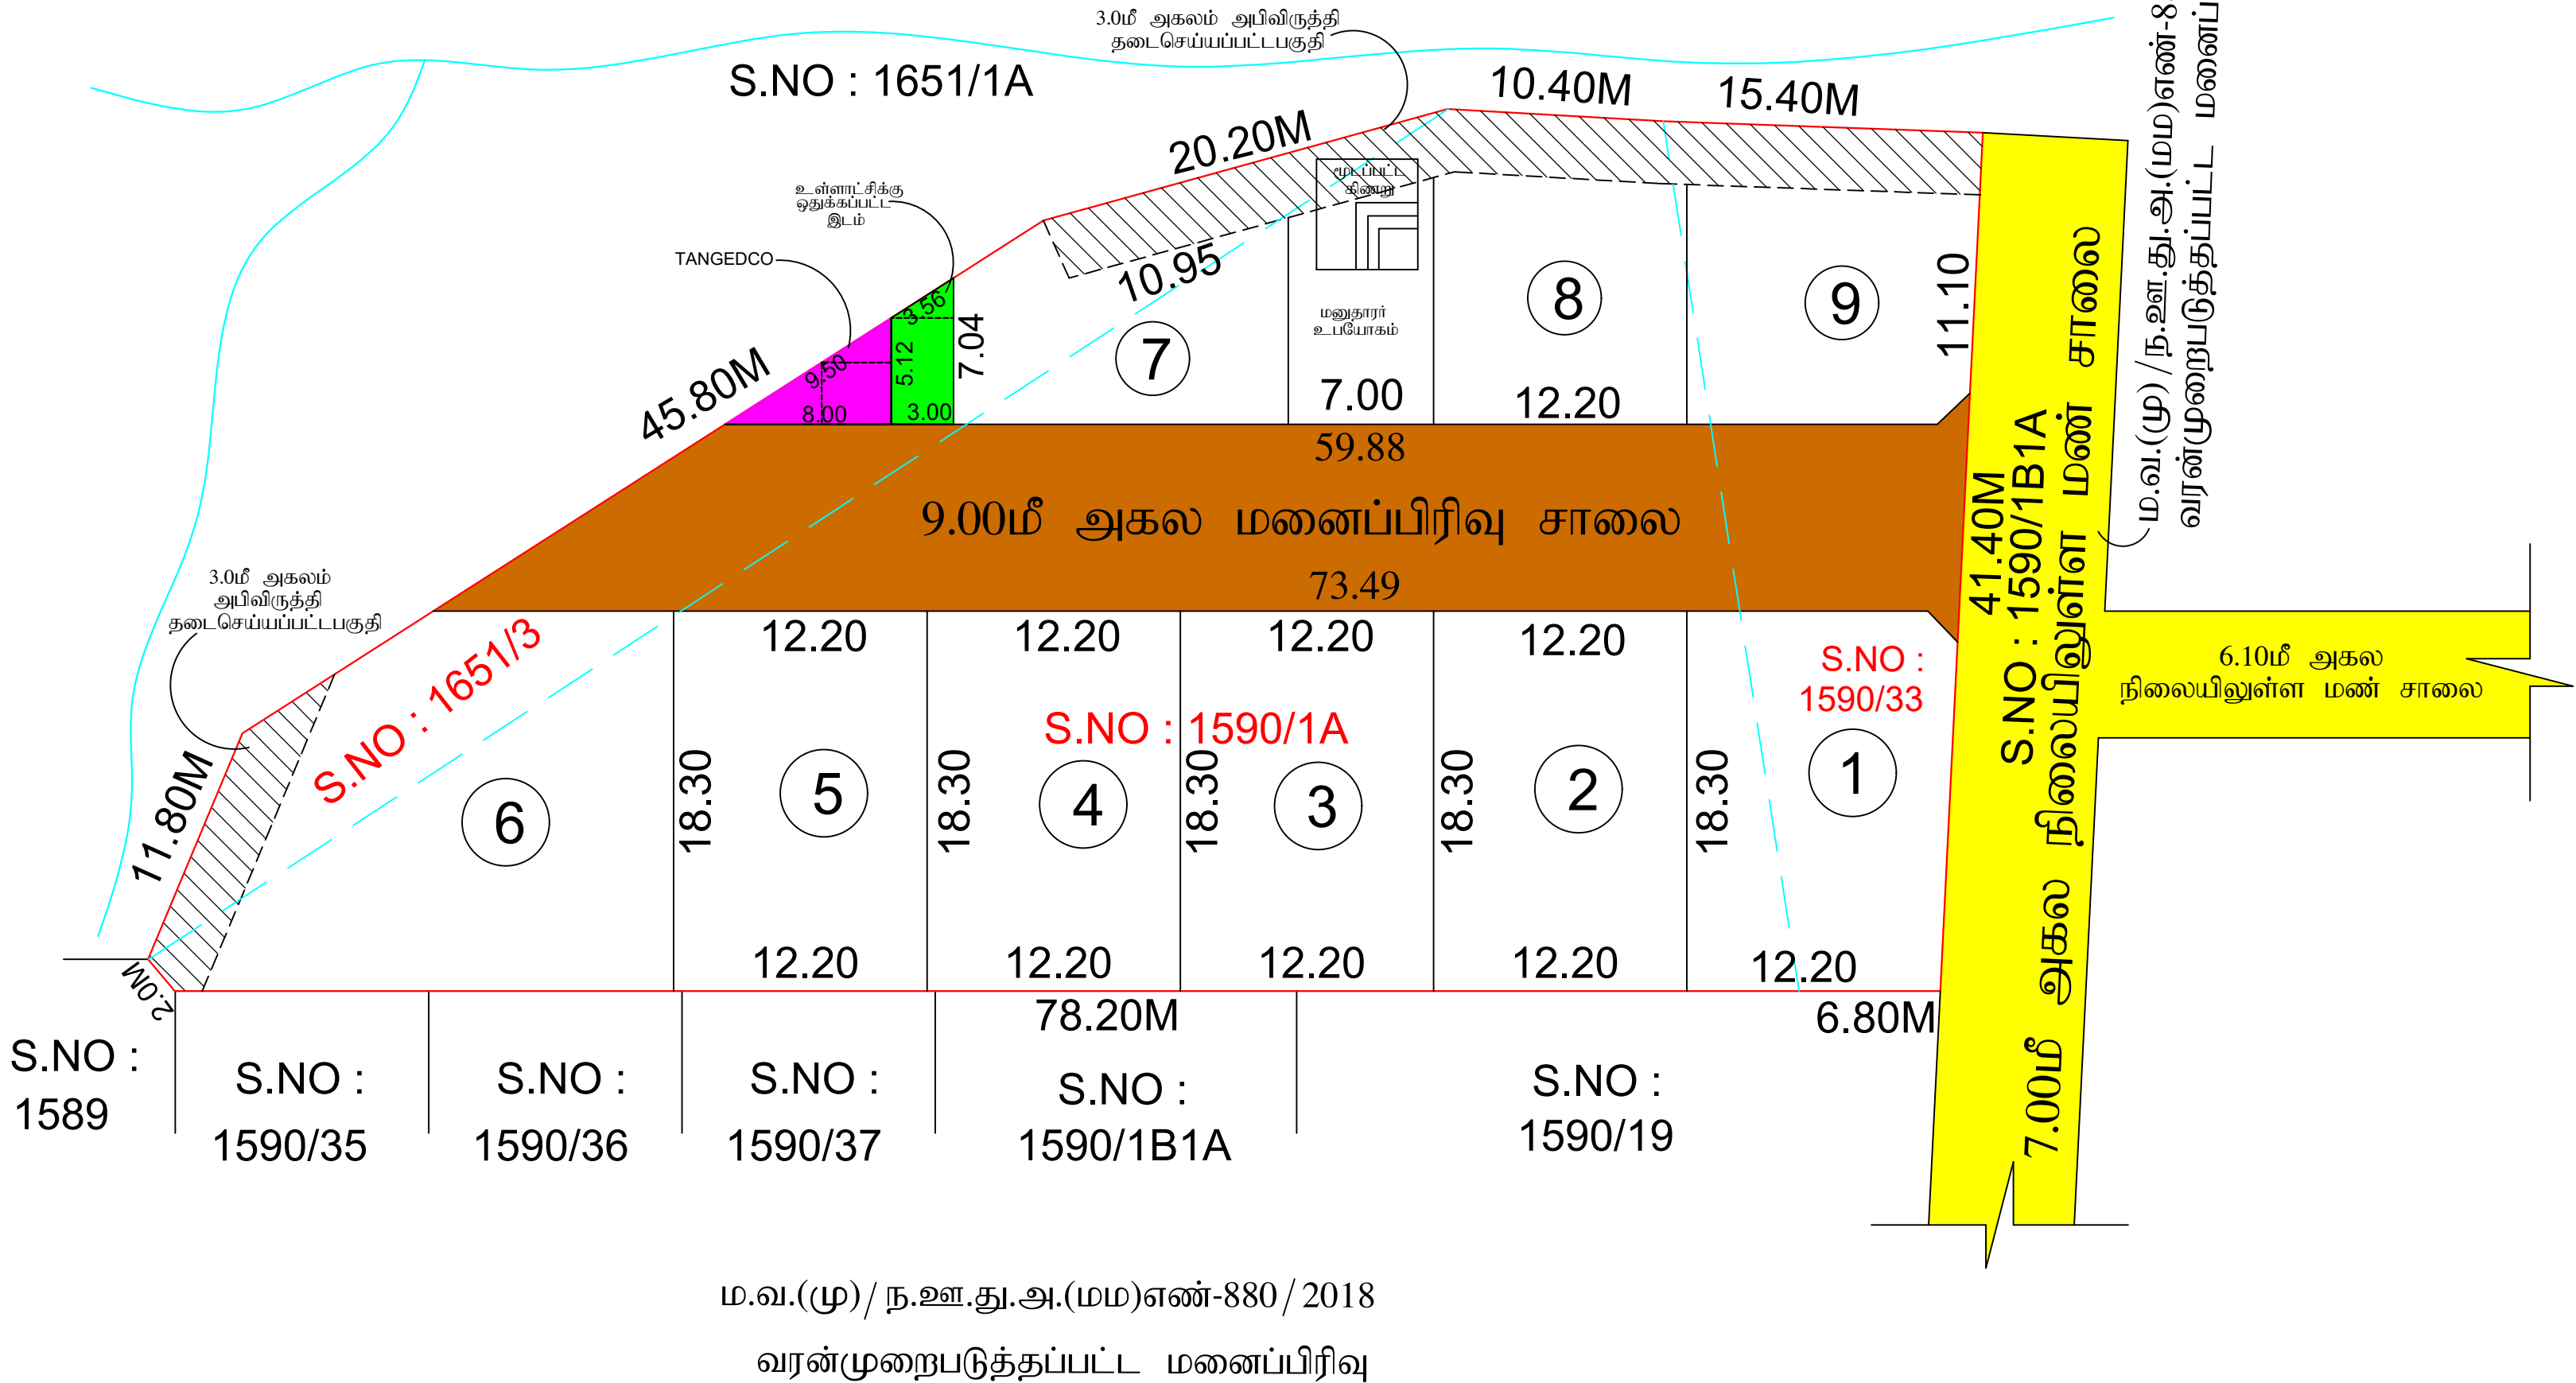

|   |   |
|---|---|
| நகர் ஊரமைப்புத் துறை (DTCP)   |   |
| மாவட்ட நகர் ஊரமைப்பு அலுவலகம் - திண்டுக்கல் மாவட்டம்   |   |
| வேடசந்தூர் ஊராட்சி ஒன்றியம்<br>(திட்டமில்லா பகுதி)   |   |
| திண்டுக்கல் மாவட்டம், வேடசந்தூர் வட்டம், வேடசந்தூர் ஊராட்சி ஒன்றியம், நாகம்பட்டி ஊராட்சி வேடசந்தூர் கிராமம், சர்வே எண்கள்: 1590/1A, 1590/33, மற்றும் 1651/3 -ல் அமையும் அமையும் உத்தேச குடியிருப்பு மனைப்பிரிவு ஒப்புதல் வரைபடம்.   |   |
| இணையதள விண்ணப்ப எண் : DFYHR6E4 நாள்: 18.03.2025   | வ |
| அளவு : 1:400 (1செ.மீ - 4மீ)   | ✦ |
| குறிப்பு :<br>மனைப்பிரிவின் பரப்பளவு : 2600.00 ச.மீ (0.6350 ஏக்கர்)<br>சாலையின் பரப்பளவு (முலை முடக்கு உட்பட) : 602.42 ச.மீ<br>ஒதுக்கிய மனைகள் : 9+மனுதாரர் உபயோகம்<br>உத்தேச மனைப்பிரிவின் எல்லை<br>நிலையிலுள்ள சாலை<br>மனைப்பிரிவு சாலை   |   |
| பொது ஒதுக்கீடு:<br>உள்ளாட்சிக்கு தானமாக ஒப்படைக்கப்பட்ட பரப்பு :<br>1) சாலையின் பரப்பு (முலை முடக்கு உட்பட) : 602.42 ச.மீ<br>2) பூங்காவிற்கு தேவையான பரப்பு - 10% (மனைப்பிரிவின் பரப்பளவு - மனைப்பிரிவு சாலையின் பரப்பு) - 10% (2600.00 ச.மீ - 602.42 ச.மீ) = 199.75 ச.மீ<br>பூங்கா ஒதுக்கீடு பரப்பிற்கான தொகை அரசாணை 18நதி.(ம).கு.வ.து. நாள்: 04.02.2019விதி 47(6)(ம) நகர் ஊரமைப்பு இயக்குநர் சென்னை அவர்களின் கற்றுறிக்கை ந.க.எண்:4367/ 2019BA2 நாள்:05.02.2020-ல் தெரிவித்துள்ளதன் படி அரசு வழிகாட்டி மதிப்பில் உள்ளபடி உரிய தொகையை உரிய கணக்கு தலைப்பில் செலுத்தப்பட்டுள்ளது.<br>3) உள்ளாட்சி ஒதுக்கீடு - 0.50% (மனைப்பிரிவின் பரப்பளவு - மனைப்பிரிவு சாலையின் பரப்பு) - ஒதுக்கவேண்டிய பரப்பு 0.50% (2600.00ச.மீ - 602.42ச.மீ) - ஒப்படைக்கப்பட்ட பரப்பு - 18.73 ச.மீ (0.93%)<br>4) TANGEDCO ஒதுக்கீடு - 0.50% (மனைப்பிரிவின் பரப்பளவு - மனைப்பிரிவு சாலையின் பரப்பு) - ஒதுக்கவேண்டிய பரப்பு 0.50% (2600.00ச.மீ - 602.42ச.மீ) - ஒப்படைக்கப்பட்ட பரப்பு - 20.50 ச.மீ (1.02%)   |   |
| முலை முடக்கு :<br>12மீ வரையிலான அகலச்சாலைகளுக்கு 1.50மீ x 1.50மீ விடப்பட வேண்டும்<br>12மீ முதல் 30.50மீ வரையிலான அகலச்சாலைகளுக்கு 4.50மீ x 1.50மீ விடப்பட வேண்டும்   |   |
| நிபந்தனைகள் :<br>1.அரசாணை எண் 181, விட்டு வசதி மற்றும் நகர்ப்புற வளர்ச்சித்துறை நாள்: 9.12.2020-ன் படியும் மற்றும் நகர் ஊரமைப்பு இயக்குநர் சென்னை அவர்களது கற்றுறிக்கை ந.க.எண் 19799/2020போ நாள்: 24.12.2020-ன் படியும் அரசாணை எண்:18, நதி(ம)கு.வ.(ந.ப.1) துறை நாள்: 04.02.2019-ன் படியும் அரசாணை எண்:16, நதி(ம)கு.வ.துறை, நாள்: 31.01.2020-ன் படியும் சாலை உள்ளாட்சிக்கு தானமாக ஒப்படைப்பு செய்யப்பட்டுள்ளது.<br>2. இம்மனைப்பிரிவிற்கு உள்ளாட்சி இறுதி ஒப்புதல் அளிக்கும் முன், இடத்தில் எந்தத் துறையாலும் நில ஆர்ஜித நடவடிக்கை மேற்கொள்ளப்படவில்லை என்றும், எந்த துறைக்காகவும் நிலஆர்ஜிதப்பட்டடியல் மாவட்ட அலுவலருக்கு அனுப்ப படவில்லை என்றும் உள்ளாட்சி உறுதி செய்து கொள்ள வேண்டும்.<br>3. நில உரிமை குறித்து வழங்கப்பட்ட சான்றுகள் மற்றும் பரிசீலனைக்கு சமர்ப்பிக்கப்பட்ட ஆவணங்கள் சரியானவையல்ல என்று அறியப்பட்டால் அல்லது மனைப்பிரிவுக்கு தொழில்நுட்ப ஒப்புதல் வழங்கியதால் பாதிப்பு ஏற்படக்கூடிய சூழ்நிலை ஏற்படின் மனைப்பிரிவிற்கு வழங்கப்பட்ட தொழிநுட்பஒப்புதல் எவ்வித முன்னறிவிடும் இன்றி நகர் ஊரமைப்பு இயக்குநர், சென்னை (அ) துணை இயக்குநர், மாவட்ட நகர் ஊரமைப்பு அலுவலகம் திண்டுக்கல் மாவட்டம் அவர்களால் ரத்து செய்யப்படும்.<br>4. விற்பனைக்குண்டான மனைகளை விற்பனை செய்யும்போது இவ்வாணையின் நகலோடு, நகர் ஊரமைப்புத்துறையில் ஒப்புதல் அளிக்கப்பட்ட வரைபட நகல் மனை வாங்குபவர்களுக்கு கட்டாயம் வழங்கப்பட வேண்டும்.<br>5.ஒப்புதல் அளிக்கப்பட்டுள்ள மனைப்பிரிவு வரைபடத்தை எந்தவித மாற்றம்/விடுதலின்றி மனைப்பிரிவு நுழைவாயில் 0.6மீ x 1.2மீ அளவிற்கு குறையாமல் நிரந்தர தகவல்பலகை மூலம் பொது மக்கள் பார்வைக்கு பிரகடிக்கப்பட வேண்டும்.<br>6. உத்தேச மனைப்பிரிவு சாலைகள் தார் சாலைகளாக அமைக்கப்பட்ட பின்னர் உத்தேச மனைப்பிரிவு சாலைகளின் தரம் குறித்து உரிய அலுவலரிடமிருந்து தகுதிசான்று பெற்றுக்கொள்ள வேண்டும்.<br>7. நகர் ஊரமைப்பு ஆணையர், சென்னை அவர்கள், கற்றுறிக்கையின்படி, " The Tamil nadu Government in G.O. Ms. No:112, Housing and Urban Development Department, Dated : 22.06.2017 have approved the Tamilnadu Real Estate (Regulation & Development) Act 2016. The promoter has to advertise, Market, book, sell or offer for sale, or invite persons to purchase in any manner any plot, apartment or buliding, as the case may be in any Real Estate project or part of it only after registering the real estate project with the TNRERA (Tamil Nadu Real Estate Regulatory Authority)" |   |
| குறிப்பு : அனைத்து அளவுகளும் மீட்டரில் குறிப்பிடப்பட்டுள்ளது.   |   |
| SWP/DTCP/DINDIGUL/LAYOUT NO: 62 / 2025   |   |
| துணை இயக்குநர் (பொ)<br>மாவட்ட நகர் ஊரமைப்பு அலுவலகம்<br>திண்டுக்கல் மாவட்டம்   |   |

சா.திருமுரளி  
மேற்பார்வையாளர் / வரைவாளர்நிலை-II

# Eight ways to know a piece of land before you pay for it.

This report covers one part of the picture. These cover the rest, drawn from the same government records, for any property in Tamil Nadu.

## LandLens One

Ask anything about a property and get an answer grounded in live government records, with the sources shown.

[/landlens/one](#)



## Verify My Land

Every record check run on one property and returned as a single report.

[/landlens/verify-my-land](#)



## Legal Opinion

An advocate's written opinion on the title, built on the records we pull for it.

[/landlens](#)



## One Map

Every layer on one map: the parcel, its boundary, zoning, water bodies and what sits around it.

[/landlens/one/map](#)



## PriceMap

What land actually changed hands for around this plot, taken from the registered deeds.

[/landlens/pricemap](#)



## Build Scope

What you are allowed to build here: floor space, height, coverage and setbacks.

[/landlens/build-scope](#)



## Property Tracker

Watch a property and hear about it when something new is registered against it.

[/landlens/property-tracker](#)



## Deal Room

Run the transaction in one place: documents, stamping, signatures and the parties.

[/landlens/deal-room](#)



# Twenty-four checks you can run yourself, at no cost.

## Records and verification

The registers themselves, read for you.

Encumbrance Certificate

Patta and Chitta

Field Measurement Sketch

EC Analyzer

Bank charge check

Court case search

Seller background check

Approval check by survey

## Zoning and land use

What the plan says can happen on this land.

Land use zone finder

CMDA land use check

Coastal regulation zone

Master plan check

Water bodies finder

Airport height clearance

## Value and duty

What it is worth and what it costs to register.

Guideline value by street

Guideline value by survey

Stamp duty and registration fees

Capital gains

Floor space index

Area unit converter

## Registers and directories

Who holds it, and which office keeps the record.

Find your registering office

Temple property check

Waqf property check

RERA register



Every free tool  
/tools



Services we run  
for you  
/services



The LandLens  
suite  
/landlens/one



# Every claim in this document traces back to a government record.

---

Legal opinions, due diligence and title verification

---

Building plan, layout and sub-division approvals

---

Completion and occupancy certificates, regularisation

---

Escrow, negotiation and NRI property management

---

Land survey, soil testing, architecture and construction

---

**Verified RealEstate**  
3/350/2 Mettukuppam,  
OMR Thoraipakkam,  
Chennai 600 097, India  
[hello@verified.realestate](mailto:hello@verified.realestate)  
+91 9996 12 9996

Prepared from the registers named on the page each finding sits on. Where a register could not be read, this document says so in its place rather than leaving the gap to be read as a clean result.

