PP APPROVAL RECORD

# Planning Permission


Dindigul district, Tamil Nadu

APPROVAL TYPE
**Layout Approval**

ISSUING AUTHORITY
**DTCP**

The approval as the planning authority issued it, reproduced in full behind this page.

An approval speaks to what was sanctioned, not to what was built. Completion is a separate record.

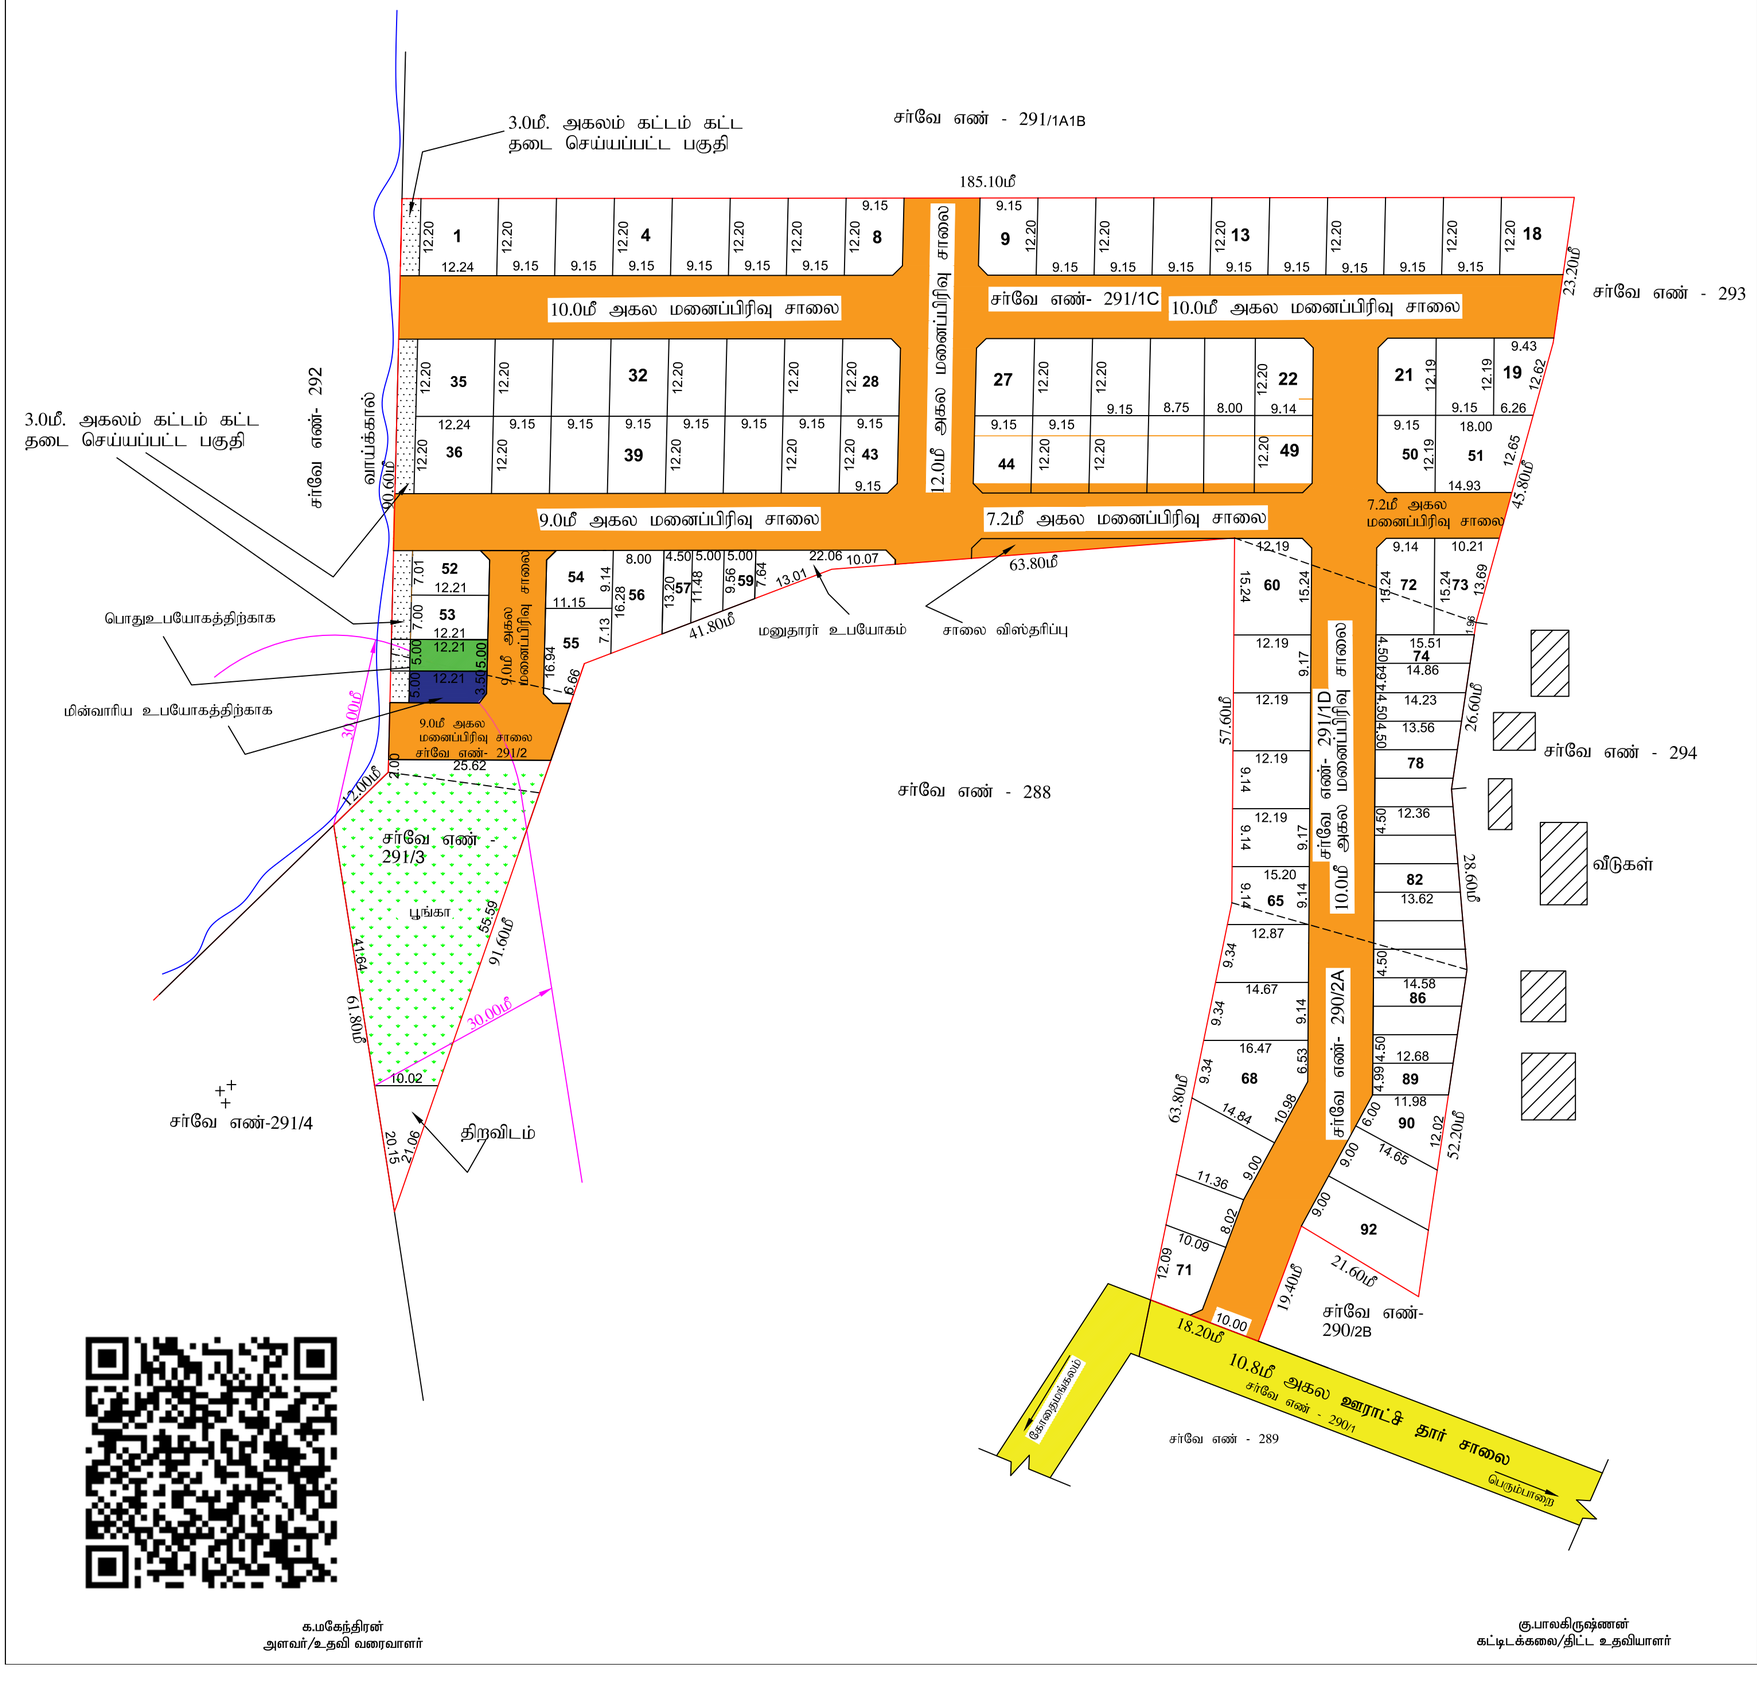


க.மகேந்திரன்
அளவர்/உதவி வரைவாளர்

கு.பாலகிருஷ்ணன்
கட்டிடக்கலை/திட்ட உதவியாளர்

நகர் ஊரமைப்புத் துறை - (DTCP)

மாவட்ட நகர் ஊரமைப்பு அலுவலகம் - திண்டுக்கல் மாவட்டம்

கோதைமங்கலம் ஊராட்சி

(திட்டமில்லாப்பகுதி)

திண்டுக்கல் மாவட்டம், பழனி வட்டம், பழனி ஊராட்சி ஒன்றியம், கோதைமங்கலம ஊராட்சி ,கோதைமங்கலம கிராமம், ச.எண்:290/2A,291/1C,1D,2,3 - ல் அமையும் உத்தேச குடியிருப்பு மனைப்பிரிவிற்கான தொழில் நுட்ப ஒப்புதல் வரைபடம்.

கோப்பு எண் : GGN2G8AM dated 30.09.2024

அளவு : 1" : 33"0" அல்லது (1:400)

வ

குறிப்பு :

| | | |
|---|---|---|
| 1) மனைப்பிரிவின் மொத்த பரப்பு | = | 16760.00 ச.மீ (4.1425 ஏக்கர்) |
| 2) ஒதுக்கிய மனைகள் | = | 92 + மனுதாரர் உபயோகம் |
| 3) மனைப்பிரிவின் எல்லை | = | |
| 4) நிலையிலுள்ள சாலை | = | |
| 5) நலிவடைந்த பிரிவினர்க்கு (EWS) ஒதுக்கீட்டிற்கு தேவையான பரப்பு | = | (10%[(மனைப்பிரிவின் பரப்பு - சாலைகளின் பரப்பு மூலை முடக்கு உட்பட)] |
| | = | (10%[( 16760.00 - 4995.71 )] |
| | = | 1089.44 ச.மீ |
| 6) நலிவடைந்த பிரிவினர்க்கு (EWS) ஒதுக்கப்பட்ட மனைகளின் பரப்பு | = | 1134.67ச.மீ (10.34%) |
| 7) EWS மனைகளின் எண்ணிக்கை மனை எண்கள்: ( 57-59,74-89 ) | = | 19 எண்ணம் |

பொது ஒதுக்கீடுகள்

உள்ளாட்சிக்கு தானமாக ஒப்படைக்கப்பட்டவை :

1).மனைப்பிரிவு சாலையின் பரப்பு : 5795.19 ச.மீ (மூலை முடக்கு உட்பட)

மனைகளின் பரப்பளவு = (மனைப்பிரிவின் மொத்தப்பரப்பு - மனைப்பிரிவு சாலையின் பரப்பு)

= (16760 - 5795.19) = 10964.81 ச.மீ

2).உள்ளாட்சிக்கு தானமாக ஒப்படைக்கப்பட்டவை:

(மனைப்பிரிவின் மொத்தப்பரப்பு - மனைப்பிரிவு சாலையின் பரப்பு)X 0.50%

(16760 - 5795.19) X 0.50 % = 54.82 ச.மீ)

ஒதுக்கிய பரப்பு - 61.06 ச.மீ (0.56%)

3).TANGEDCO -க்கு தானமாக ஒப்படைக்கப்பட்டவை:

(மனைப்பிரிவின் மொத்தப்பரப்பு - மனைப்பிரிவு சாலையின் பரப்பு)X 0.50%

(16760 - 5795.19) X 0.50 % = 54.82 ச.மீ)

ஒதுக்கிய பரப்பு - 60.24 ச.மீ (0.55%)

4). பொது ஒதுக்கீடான பூங்கா தானமாக ஒப்படைக்கப்பட்டவை:

(மனைப்பிரிவின் மொத்தப்பரப்பு - மனைப்பிரிவு சாலையின் பரப்பு)X 10%

(16760 - 5795.19) X 10 % = 1096.48 ச.மீ)

ஒதுக்கிய பரப்பு - 1120.30 ச.மீ (10.21%)

மூலை முடக்கு :

12மீ வரையிலான அகலச்சாலைகளுக்கு 1.50மீ x 1.50மீ விடப்பட வேண்டும்

12மீ முதல் 30.5மீ வரையிலான அகலச்சாலைகளுக்கு 1.50மீ x 1.50மீ விடப்பட வேண்டும்

நிபந்தனைகள்:

1. அரசானை எண்: 181 வீட்டுவசதி மற்றும் நகர்ப்புற வளர்ச்சித்துறை நாள் 09.12.2020 ன் படியும் மற்றும் நகர் ஊரமைப்பு இயக்குநர் சென்னை அவர்களது சுற்றறிக்கை ந.க எண்:19799/2020 ஃபோ நாள்:24.12.2020, அரசானை எண்:18 ந.நி.(ம)கு.வ(ந.ப.1) துறை நாள்:04.02.2019-ன்படியும் அரசானை எண்:16 ந.நி.(ம)கு.வ துறை நாள் 31.01.2020-ன் படியும் நடவடிக்கை மேற்கொள்ளப்பட் வேண்டும்.
2. இம்மனைப்பிரிவிற்கு உள்ளாட்சி இறுதி ஒப்புதல் அளிக்கும் முன் இடத்தினை எந்தத்துறையாலும் நில ஆரீஜித நடவடிக்கை எடுக்கப்படவில்லை என்றும். எந்தத் துறைக்காகவும் நில ஆரீஜிதப் பட்டியல் மாவட்ட வருவாய் அலுவலருக்கு அனுப்பப்படவில்லை என்றும் உள்ளாட்சி உறுதி செய்ய வேண்டும்.
3. நில உரிமை குறித்து வழங்கப்பட்ட சான்றுகள் மற்றும் பரிசீலனைக்கு சமர்ப்பிக்கப்பட்ட ஆவணங்கள் சரியானவையல்ல என அறியப்பட்டால். மனைப்பிரிவுக்கு தொழில் நுட்ப ஒப்புதல் வழங்கியதில் ஏதேனும் பாதிப்பு ஏற்படக்கூடிய சூழ்நிலை ஏற்படின் இம் மனைப்பிரிவிற்கு வழங்கப்பட்ட தொழில் நுட்ப ஒப்புதல் எவ்வித முன்னறிவிப்புமின்றி நகர் ஊரமைப்பு இயக்குநர் அவர்களால் இரத்து செய்யப்படும்.
4. விற்பனைக்குண்டான மனைகளை விற்பனை செய்யும் போது இவ்வாணையின் நகலோடு நகர் ஊரமைப்புத் துறையில் ஒப்புதல் அளிக்கப்பட்ட வரைபடங்களையும் மனை வாங்குபவர்களுக்கு கட்டாயம் வழங்கப்பட வேண்டும்.
5. ஒப்புதல் அளிக்கப்பட்ட மனைப்பிரிவு வரைப்படத்தினை எவ்வித மாற்றமும். விடுதலின்றி மனைப்பிரிவு நுழைவாயிலில் 0.6மீ x 1.2மீ அளவிலான நிரந்தர தகவல்பலகை மூலம் பொதுமக்கள் பார்வைக்கு நிரந்தரமாக பிரசுரிக்கப் படவேண்டும்.
6. உத்தேச மனைப்பிரிவு சாலைகள் தார் சாலைகளாக அமைக்கப்பட்ட பின்னர், உத்தேச சாலைகளின் தரம் குறித்து நகராட்சி பொறியாளரிடமிருந்து தகுதிச் சான்று பெற்றுக் கொள்ளப்பட வேண்டும்.
7. உத்தேச மனைப்பிரிவின் ஊடே செல்லும் குறைந்த மின்னழுத்த கம்பி பாதையினை அங்கிகரிக்கப்படும் மனைப்பிரிவின் சாலைகேற்ப மனுதாரர் தனது சொந்த செலவில் மாற்றி அமைத்துக்கொள்ள வேண்டும்.
8. நகர் ஊரமைப்பு ஆணையர், சென்னை அவர்கள் சுற்றறிக்கையின்படி, "The Tamilnadu Government in G.O.Ms.No:112,Housing and Urban Development Dated :22.06.2017 have approved the Tamilnadu Real Estate (Regulation & Development) Act 2016.The Promoter has to advertise,Market book,sell or offer for sale,or Invite persons to purchase in any manner any plot, apartment or building, as the case may be in any Real Estate project or Part of it only after registering the real estate project with the TNRERA(Tamil Nadu Real Estate Regulatory Authority)"

குறிப்பு: அனைத்து அளவுகளும் மீட்டரில் குறிப்பிடப்பட்டுள்ளது.

SWP/DTCP/DINDIGUL/LAYOUT NO.40/2025

துணை இயக்குநர்(பொ)
மாவட்ட நகர் ஊரமைப்பு அலுவலகம்
திண்டுக்கல் மாவட்டம்

THE LANDLENS SUITE

# Eight ways to know a piece of land before you pay for it.

This report covers one part of the picture. These cover the rest, drawn from the same government records, for any property in Tamil Nadu.

### LandLens One
Ask anything about a property and get an answer grounded in live government records, with the sources shown.
**/landlens/one**

### Verify My Land
Every record check run on one property and returned as a single report.
**/landlens/verify-my-land**

### Legal Opinion
An advocate's written opinion on the title, built on the records we pull for it.
**/landlens**

### One Map
Every layer on one map: the parcel, its boundary, zoning, water bodies and what sits around it.
**/landlens/one/map**

### PriceMap
What land actually changed hands for around this plot, taken from the registered deeds.
**/landlens/pricemap**

### Build Scope
What you are allowed to build here: floor space, height, coverage and setbacks.
**/landlens/build-scope**

### Property Tracker
Watch a property and hear about it when something new is registered against it.
**/landlens/property-tracker**

### Deal Room
Run the transaction in one place: documents, stamping, signatures and the parties.
**/landlens/deal-room**

FREE TOOLS · NO ACCOUNT NEEDED

# Twenty-four checks you can run yourself, at no cost.

## Records and verification

The registers themselves, read for you.

- Encumbrance Certificate
- Patta and Chitta
- Field Measurement Sketch
- EC Analyzer
- Bank charge check
- Court case search
- Seller background check
- Approval check by survey

## Value and duty

What it is worth and what it costs to register.

- Guideline value by street
- Guideline value by survey
- Stamp duty and registration fees
- Capital gains
- Floor space index
- Area unit converter

## Zoning and land use

What the plan says can happen on this land.

- Land use zone finder
- CMDA land use check
- Coastal regulation zone
- Master plan check
- Water bodies finder
- Airport height clearance

## Registers and directories

Who holds it, and which office keeps the record.

- Find your registering office
- Temple property check
- Waqf property check
- RERA register

**Every free tool**
/tools

**Services we run for you**
/services

**The LandLens suite**
/landlens/one

Verified RealEstate™

# Every claim in this document traces back to a government record.

- Legal opinions, due diligence and title verification
- Building plan, layout and sub-division approvals
- Completion and occupancy certificates, regularisation
- Escrow, negotiation and NRI property management
- Land survey, soil testing, architecture and construction

**Verified RealEstate**
3/350/2 Mettukuppam,
OMR Thoraipakkam,
Chennai 600 097, India
**hello@verified.realestate**
+91 9996 12 9996

Prepared from the registers named on the page each finding sits on. Where a register could not be read, this document says so in its place rather than leaving the gap to be read as a clean result.