

PP

APPROVAL RECORD

Planning Permission

Dindigul

Dindigul district, Tamil Nadu

APPROVAL TYPE

Layout Approval

ISSUING AUTHORITY


Town Panchayat

The approval as the planning authority issued it, reproduced in full behind this page.

An approval speaks to what was sanctioned, not to what was built. Completion is a separate record.



ராஜேஸ்குமார்
_தவி வரைவாளர்

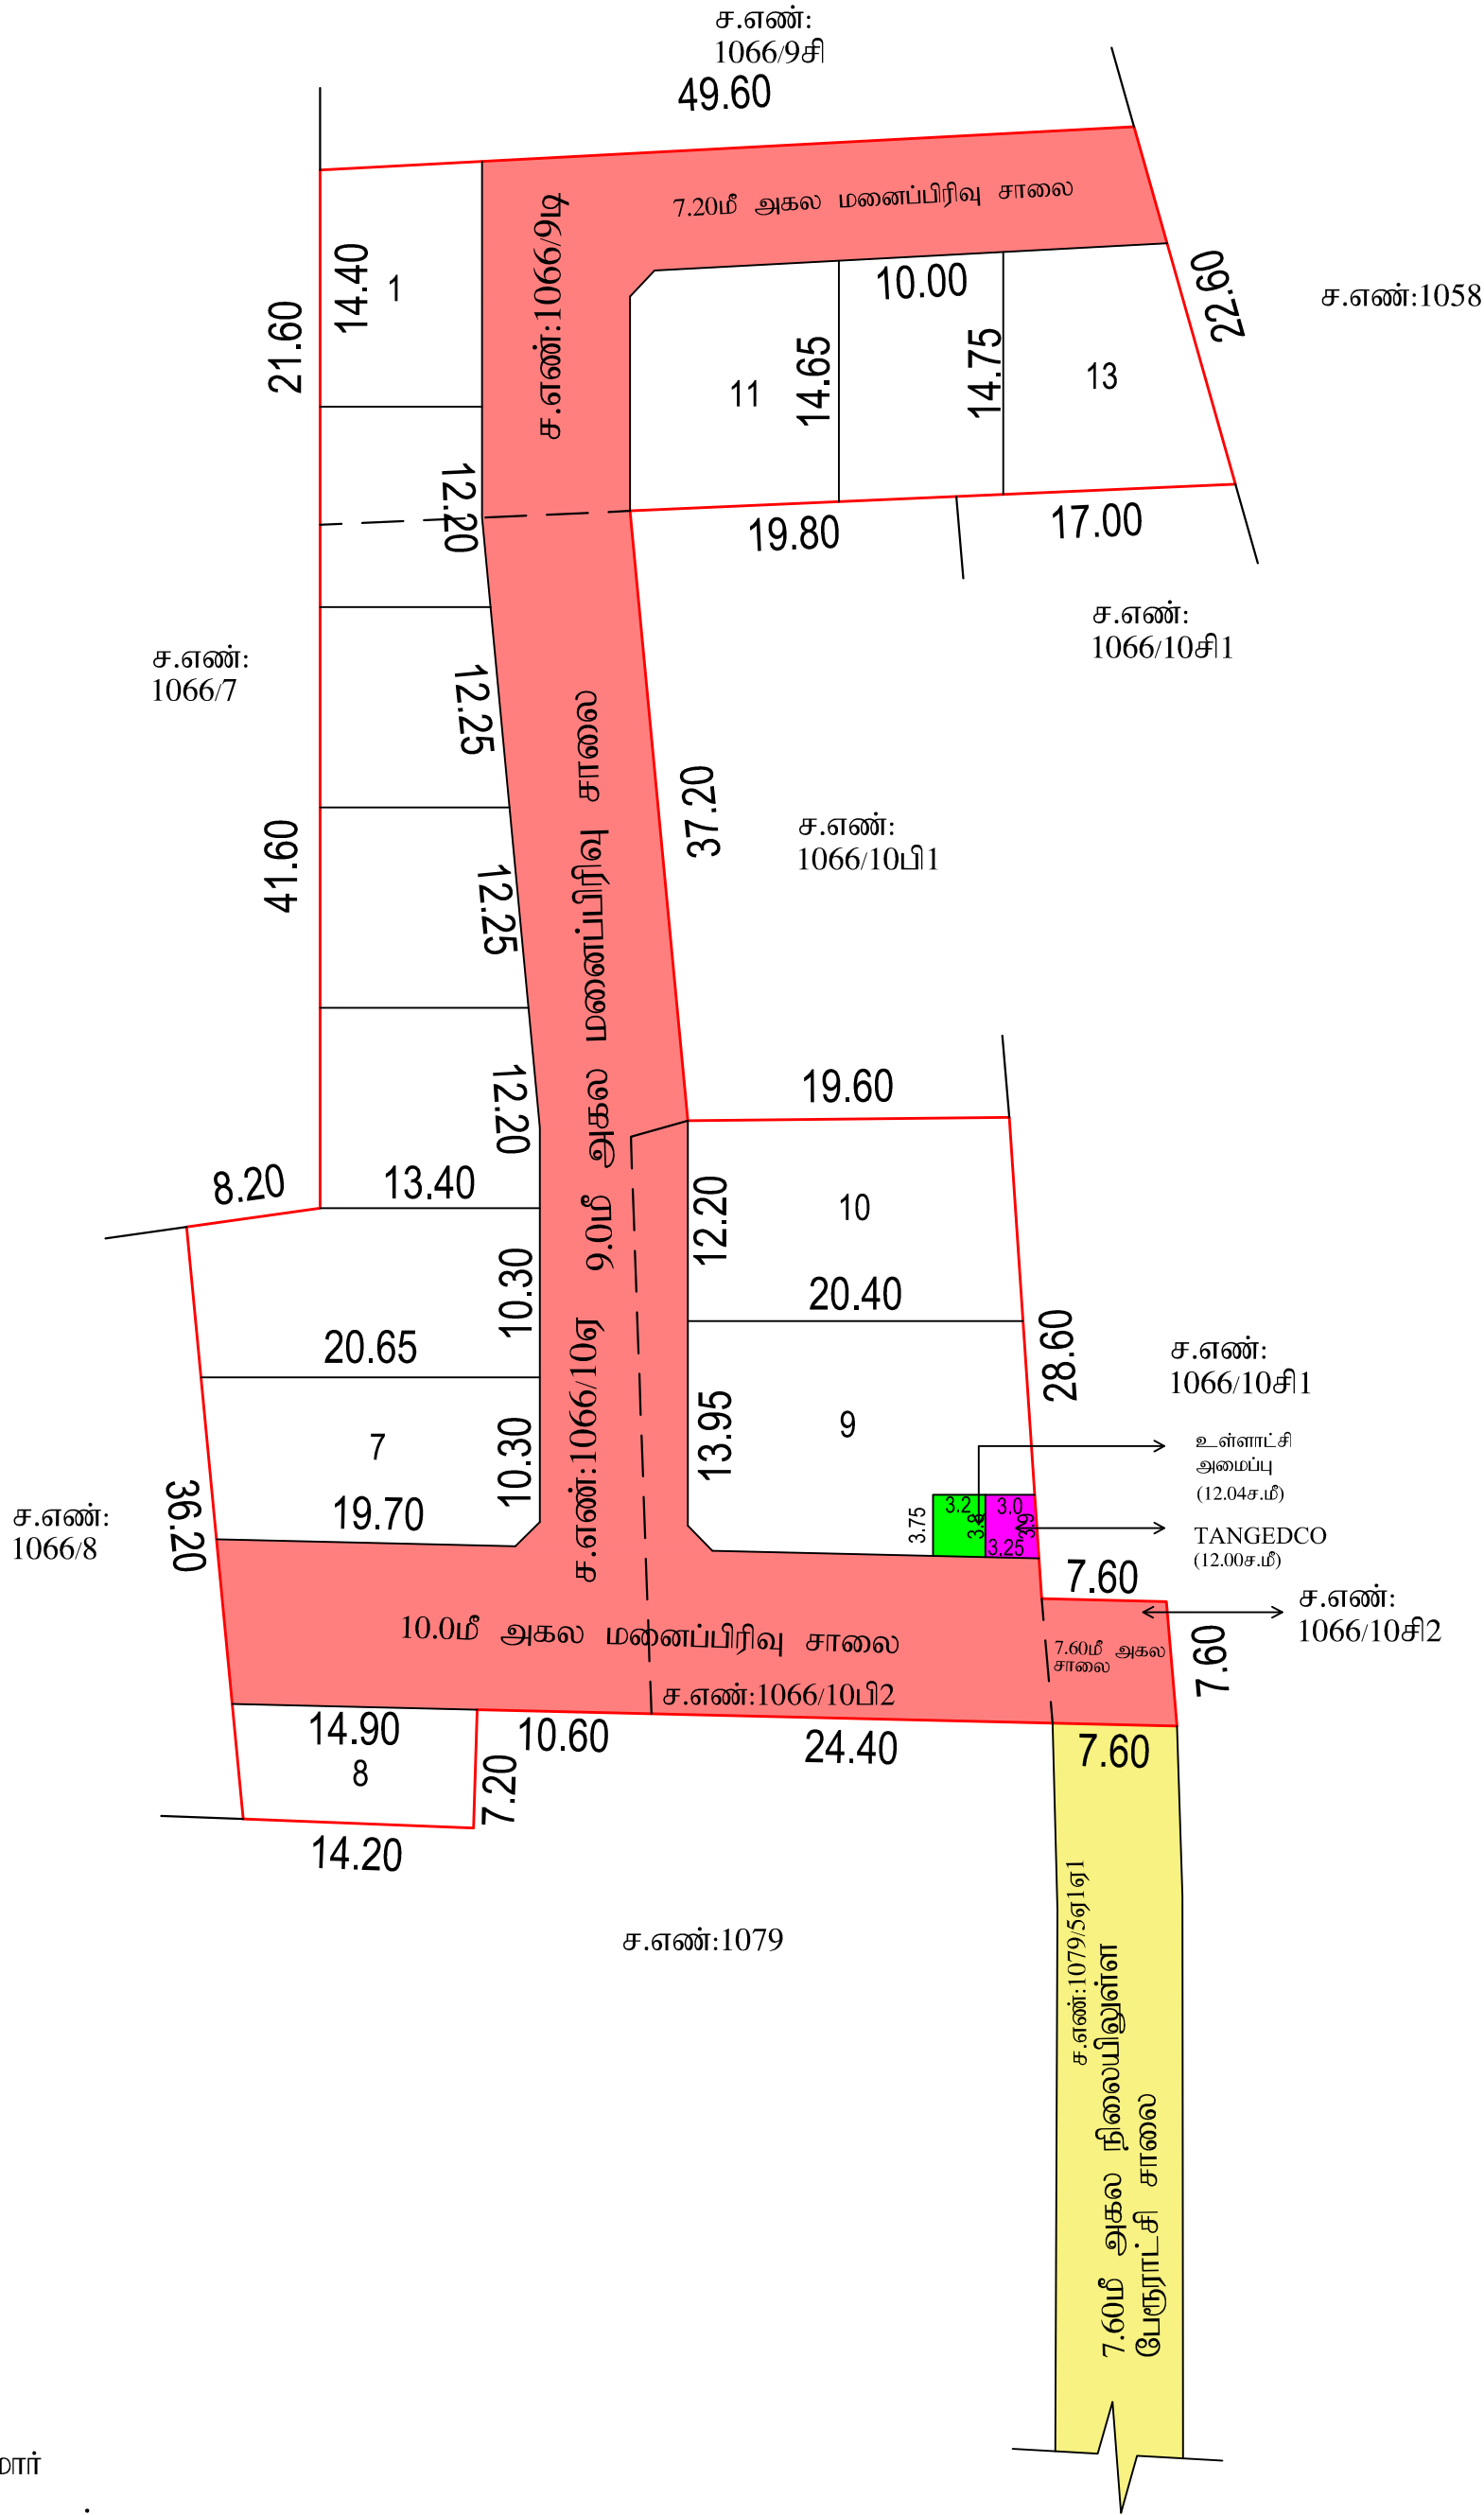

சி.சடைபாக்கியம்
மேற்பார்வையாளர் / வரைவாளர் - II

நகர் ஊரமைப்புத் துறை - (DTCP) மாவட்ட நகர் ஊரமைப்பு அலுவலகம் சேவுகம்பட்டி பேரூராட்சி (திட்டமில்லா பகுதி)		
திணடுக்கல் மாவட்டம், நிலக்கோட்டை வட்டம், சேவுகம்பட்டி பேரூராட்சி மற்றும் கிராமம், சர்வே எண் : 1066/9டி, 1066/10டி, 1066/10பி2, 1066/10சி2 -ல் அமைபும் உத்தேச குடியிருப்பு மனைப்பிரிவிற்கான தொழில்நுட்ப ஒப்புதல் வரைபடம்.		
விண்ணப்ப எண் :H8B5US91	நாள்:16.04.2025	வ
அளவு : 1:400 (1 செ.மீ = 4மீ)		
குறிப்பு : மனைப்பிரிவின் மொத்த பரப்பு : 3841.00 ச.மீ (0.95.00 ஏக்கர்) சாலையின் பரப்பளவு : 1552.16 ச.மீ ஒதுக்கப்பட்ட மனைகள் : 13 மனைப்பிரிவின் எல்லை : நிலையிலுள்ள சாலை : மனைப்பிரிவு சாலை :		
பொது ஒதுக்கீடு: உள்ளாட்சிக்கு தானமாக ஒப்படைக்கப்பட வேண்டியவை : 1).மனைப்பிரிவு சாலையின் பரப்பு : 1552.16 ச.மீ (மூலை முடக்கு உட்பட.) மனைகளின் பரப்பளவு =(மனைப்பிரிவின் மொத்தப்பரப்பு - மனைப்பிரிவு சாலையின் பரப்பு) = (3841.00 - 1552.16) = 2288.84 ச.மீ 2).பூங்கா ஒதுக்கீடு : பூங்காவிற்கு தேவையான பரப்பு = 10 % [மனைப்பிரிவின் பரப்பு - மனைப்பிரிவு சாலையின் பரப்பு] = 10 %(3841.00 ச.மீ - 1552.16 ச.மீ) = 228.88 ச.மீ பூங்கா ஒதுக்கீடு பரப்பிற்கான தொகை அரசாணை 18 நதி (ம)கு.வது நாள்: 04.02.2019 விதி 47(6) (ம) நகர் ஊரமைப்பு இயக்குநர், சென்னை அவர்களின் சுற்றறிக்கை கடிதம் ந.க.எண் : 4367 /2019 - BA2 நாள் : 05.02.2020 -ல் தெரிவித்துள்ளதையும், அரசு வழிகாட்டி மதிப்பீட்டில் உள்ளபடி உரிய தொகை உரிய கணக்கு தலைப்பில் மனுதாரரால் செலுத்தப்பட்டுள்ளது. 3).உள்ளாட்சிக்கு தானமாக ஒப்படைக்கப்பட்ட பரப்பு: (மனைப்பிரிவின் மொத்தப்பரப்பு - மனைப்பிரிவு சாலையின் பரப்பு)X 0.50% (3841.00 - 1552.16)x 0.50 % =11.44 ச.மீ) ஒதுக்கிய பரப்பு - 12.04 ச.மீ (0.53%) 4). TANGEDCO -க்கு தானமாக ஒப்படைக்கப்பட்ட பரப்பு: (மனைப்பிரிவின் மொத்தப்பரப்பு - மனைப்பிரிவு சாலையின் பரப்பு)X 0.50% (3841.00 - 1552.16)x 0.50 % =11.44 ச.மீ) ஒதுக்கிய பரப்பு - 12.00 ச.மீ (0.52%)		
மூலை முடக்கு : 12மீ வரையிலான அகலச்சாலைகளுக்கு 1.50மீ x 1.50மீ விடப்பட வேண்டும். 12மீ-க்கு மேல் 30.50மீ வரையிலான அகலச்சாலைகளுக்கு 4.50மீ x 4.50மீ விடப்பட வேண்டும். கட்டிட வரம்பு: 9.0 மீட்டருக்கும் குறைவாக உள்ள சாலைகளுக்கு 1.5மீ விடப்பட வேண்டும். 9.0மீ முதல் 18.00மீ வரை உள்ள அகலச்சாலைகளுக்கு 3.0மீ விடப்பட வேண்டும்.		
நிபந்தனைகள் : 1. அரசாணை எண்: 181, வி.நி. வர்தி மற்றும் நகர்ப்புற வளர்ச்சித்துறை நாள் (09.12.2020-ன் படிபடி மற்றும் நகர் ஊரமைப்பு இயக்குநர் சென்னை அவர்களது சுற்றறிக்கை ந.க.எண்.19799/2020போ.நாள்:24.12.2020-ன் படி மனைப்பிரிவு சாலைகள், மூலை முடக்கு மற்றும் பூங்கா ஆகியவையும் உட்களாட்சிக்கும் அரசாணை எண்: 18, நதி(ம)கு.வ(மு.ப.1) துறை நாள்:04.02.2019-ன்படிபடி அரசாணை எண்:16, நதி (ம)கு.வதுறை, நாள்:31.01.2020 -ன்படிபடி பொது உபயோகம் என ஒதுக்கீடு செய்யப்பட்டுள்ள இ.த்தனை உள்ளாட்சிக்கு தனிப்பாகவும், TANGEDCO என ஒதுக்கீடு செய்யப்பட்டுள்ளதனை மிகப்பலமான கடினத்திற்கு தனிப்பாகவும் அல்லது ஊராட்சிக்கும் தான்படுத்தித் மூலம் ஒப்படைப்பு செய்யப்பட்டுள்ளது. 2. இம்மனைப்பிரிவினை உள்ளாட்சி இறுதி ஒப்புதல் அளிக்கும் முன், இ.த்தனை எந்த துறையாலும் நில ஆர்ஜித நடவடிக்கை மேற்கொள்ளப்படவில்லை என்றும், எந்த துறைக்களவும் நில ஆர்ஜிதப் பட்படிபடி மாவட்ட வசூளிய அலுவலருக்கு அனுப்பப்படவில்லை என்றும் சம்மதப்பட்ட உள்ளாட்சி அளிகள் உருதி செய்து கொள்ளவேண்டும். 3. நில உரிமம் குறித்து வழங்கப்பட்ட சான்றுகள் மற்றும் பரிசீலனைக்கு சமர்ப்பிக்கப்பட்ட ஆவணங்கள் சரியானவை அல்ல என்று அறிவிப்பட்டாலோ அல்லது மனைப்பிரிவிற்கு தொழில் நுட்ப ஒப்புதல் வழங்கியதால் பாதிப்பு ஏற்படக்கூடிய சூழ்நிலை ஏற்படும் மனைப்பிரிவிற்கு வழங்கப்பட்ட தொழில் நுட்ப ஒப்புதல் எவ்வித முன்னறிவிட்டும் இன்றி நகர் ஊரமைப்பு இயக்குநர், சென்னை அவர்களால் ரத்து செய்யப்படும். 4. வீற்பனைக்குண்டான மனைகளை வீற்பனை செய்யும் பொது இல்வரைபட நகலோடு நகர் ஊரமைப்புத்துறையிடம் ஒப்புதல் அளிக்கப்பட்ட ஆணையின் நகல் மனை வாங்குபவர்களுக்கு கட்டாயம் வழங்கப்பட வேண்டும். 5. ஒப்புதல் அளிக்கப்பட்ட மனைப்பிரிவு வரைபடத்தை எந்தவித மற்றும் விடுதலின்றி மனைப்பிரிவு நுழைவாயில் 0.60மீ x 1.20மீ என்ற குறைந்தபட்ச அளவிலான நிரந்தர தகவல் பலகை மூலம் பொதுமக்கள் பார்வைக்கு நிரந்தரமாக பிரகடிக்கப்பட வேண்டும். 6. உத்தேச மனைப்பிரிவு சாலைகள் தற் சாலைகளுக்கான அமைக்கப்பட்ட பின்னர் உத்தேச மனைப்பிரிவு சாலைகளின் தரம் குறித்து உரிய அலுவலரிடம் தகுந்தச்சான்று பெற்று கொள்ளப்பட வேண்டும். 7. உத்தேச மனைப்பிரிவின் ஊடு செல்லும் குறைந்த மின்னழுத்த கம்பி பாதையினை அங்கீகரிக்கப்படும் மனைப்பிரிவின் சாலைகேற்ப மனுதாரர் தனது செ்த செலவில் மாற்றி அமைத்துக்கொள்ள வேண்டும். 8. நகர் ஊரமைப்பு ஆணையர், சென்னை அவர்கள் சுற்றறிக்கையின்படி, "The Tamil nadu Government in G.O. Ms.No:112, Housing and Urban Development Department, Dated : 22.06.2017 have approved the Tamilnadu Real Estate (Regulation & Development) Act 2016. The promoter has to advertise, Market, book, sell or offer for sale, or invite persons to purchase in any manner any plot, apartment or building, as thecase may be in any Real Estate projector part of it only after registering the real estate project with the TNRERA(Tamil Nadu Real Estate Regulatory Authority)"		
குறிப்பு : அனைத்து அளவுகளும் மீட்டரில் குறிப்பிடப்பட்டுள்ளது.		
SWP/DTCP/DINDIGUL/LAYOUT NO: 69/2025		
துணை இயக்குநர் (பொ) மாவட்ட நகர் ஊரமைப்பு அலுவலகம் திணடுக்கல் மாவட்டம்.		

Eight ways to know a piece of land before you pay for it.

This report covers one part of the picture. These cover the rest, drawn from the same government records, for any property in Tamil Nadu.

LandLens One

Ask anything about a property and get an answer grounded in live government records, with the sources shown.

[/landlens/one](#)



Verify My Land

Every record check run on one property and returned as a single report.

[/landlens/verify-my-land](#)



Legal Opinion

An advocate's written opinion on the title, built on the records we pull for it.

[/landlens](#)



One Map

Every layer on one map: the parcel, its boundary, zoning, water bodies and what sits around it.

[/landlens/one/map](#)



PriceMap

What land actually changed hands for around this plot, taken from the registered deeds.

[/landlens/pricemap](#)



Build Scope

What you are allowed to build here: floor space, height, coverage and setbacks.

[/landlens/build-scope](#)



Property Tracker

Watch a property and hear about it when something new is registered against it.

[/landlens/property-tracker](#)



Deal Room

Run the transaction in one place: documents, stamping, signatures and the parties.

[/landlens/deal-room](#)



Twenty-four checks you can run yourself, at no cost.

Records and verification

The registers themselves, read for you.

Encumbrance Certificate

Patta and Chitta

Field Measurement Sketch

EC Analyzer

Bank charge check

Court case search

Seller background check

Approval check by survey

Value and duty

What it is worth and what it costs to register.

Guideline value by street

Guideline value by survey

Stamp duty and registration fees

Capital gains

Floor space index

Area unit converter

Zoning and land use

What the plan says can happen on this land.

Land use zone finder

CMDA land use check

Coastal regulation zone

Master plan check

Water bodies finder

Airport height clearance

Registers and directories

Who holds it, and which office keeps the record.

Find your registering office

Temple property check

Waqf property check

RERA register



Every free tool
/tools



Services we run
for you
/services



The LandLens
suite
/landlens/one



Every claim in this document traces back to a government record.

Legal opinions, due diligence and title verification

Building plan, layout and sub-division approvals

Completion and occupancy certificates, regularisation

Escrow, negotiation and NRI property management

Land survey, soil testing, architecture and construction

Verified RealEstate
3/350/2 Mettukuppam,
OMR Thoraipakkam,
Chennai 600 097, India
hello@verified.realestate
+91 9996 12 9996

Prepared from the registers named on the page each finding sits on. Where a register could not be read, this document says so in its place rather than leaving the gap to be read as a clean result.

