

PP

APPROVAL RECORD

Planning Permission

Dindigul

Dindigul district, Tamil Nadu

APPROVAL TYPE


Layout Approval

ISSUING AUTHORITY

Rural Panchayat

The approval as the planning authority issued it, reproduced in full behind this page.

An approval speaks to what was sanctioned, not to what was built. Completion is a separate record.

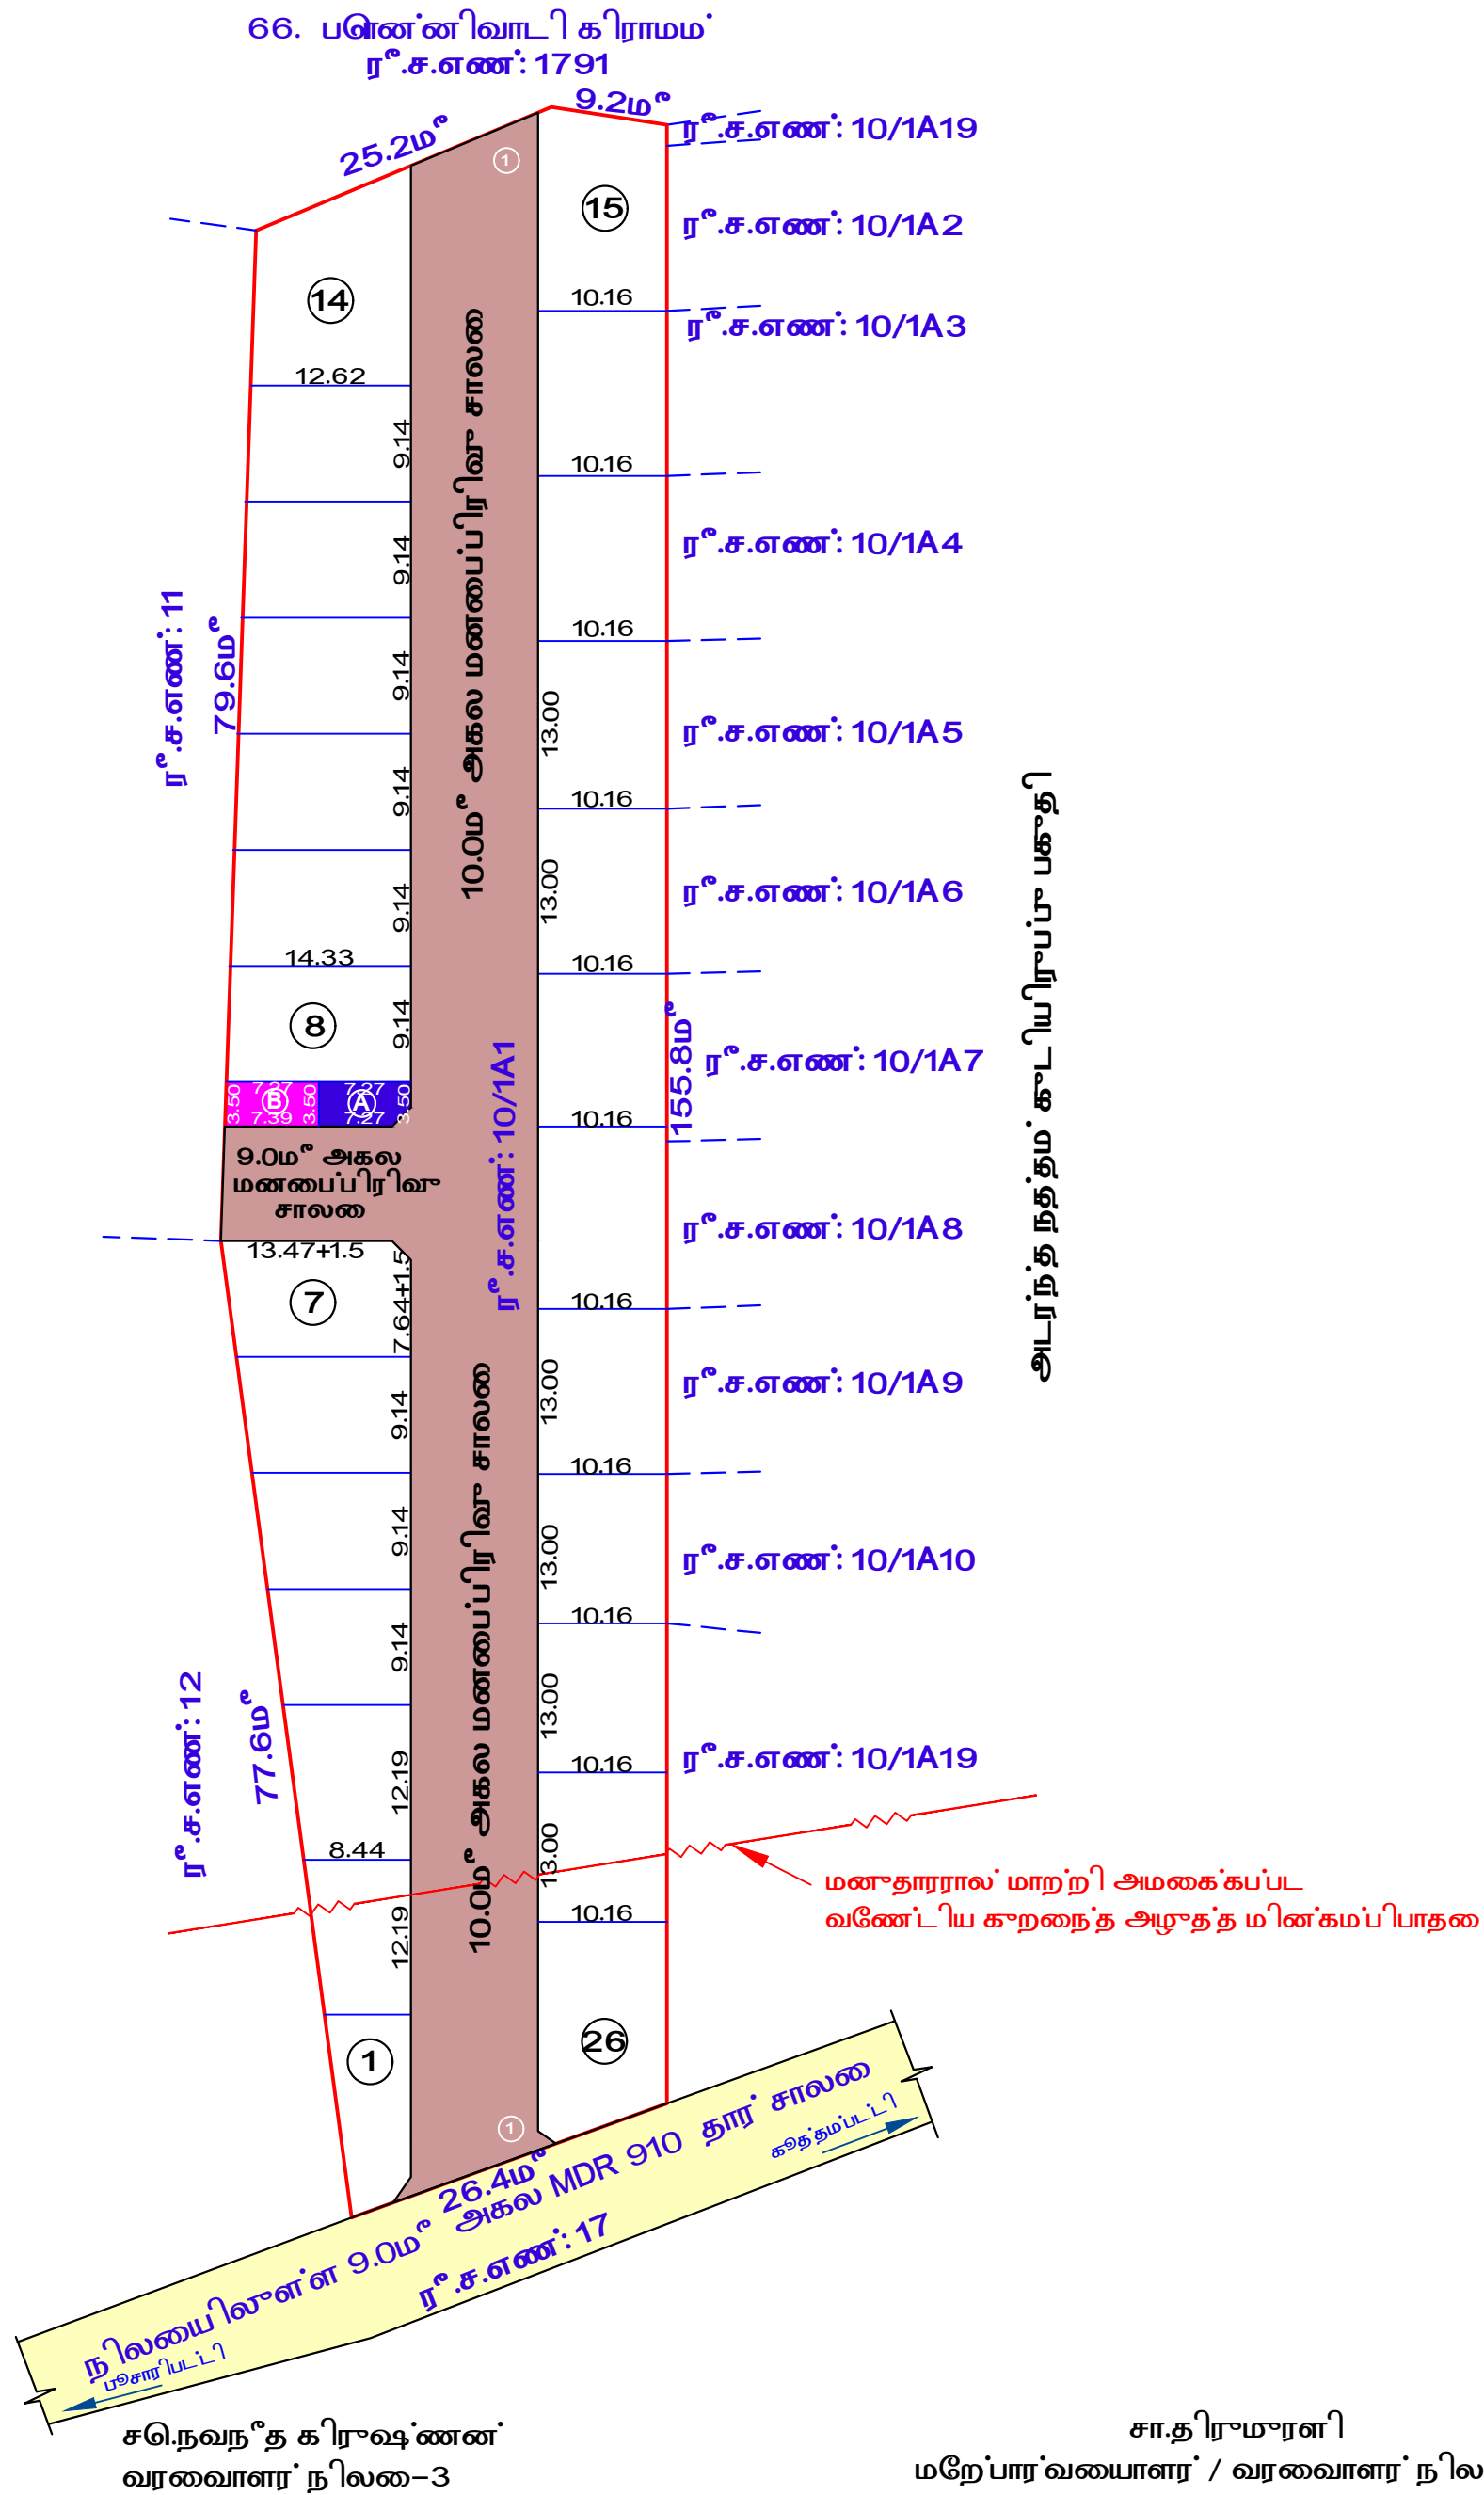

நகர் ஊரமைப்பு துறை(DTCP) திண்டுக்கல் மாவட்ட நகர் ஊரமைப்பு அலுவலகம் அப்பயம்பட்டி ஊராட்சி	
திண்டுக்கல் மாவட்டம், ஒட்டன்சத்திரம் வட்டம், அப்பயம்பட்டி ஊராட்சி மற்றும் கிராமம், ரீ.ச.எண்: 10/1A1-ல் அமையும் உத்தேச கூடியிருப்பு மனைப்பிரிவிற்கான தழுவல்நுட்ப ஒப்புதல் வரைபடம். (திட்டமில்லா பகுதி)	
இணையதள விண்ணப்ப எண்: HC98GN20 நாள்-25.08.2024 அளவு 1 : 400 (1 செ.மீ = 4மீ)	
கூறிப்பு: மனைப்பிரிவின் பரப்பு : 1.27 ஏக்கர் (அ) 5150.00 ச.மீ	
மனைப்பிரிவின் எல்லை	
நிலையிலுள்ள சாலை / அணுகு சாலை	
ஒதுக்கிய மனைகள் : 26	
பெது ஒதுக்கீடுகள் (உள்ளடக்க தானமாக ஒப்படைக்கப்பட்டவை): I. மனைப்பிரிவு சாலை பரப்பு : 1739.24 ச.மீ II. பங்கா i) ஒதுக்கப்பட்ட வணேட்டிய பங்கா பரப்பு: (மனைப்பிரிவின் பரப்பு- மனைப்பிரிவின் சாலை பரப்பு)x10% : (5150.00 - 1739.24) x 10% = 341.08 ச.மீ. (10.00%) ii) TNCD BR-2019 விதி 47(6)-ன் படி பங்கா (OSR 10%) பரப்பு 341.08 ச.மீக்கு ஈடான அரசு வழிகாட்டு மதிப்பீடு ரூ.1,91,016/- நாள்:07.12.2024 அன்று மன்தாரால் உரிய கணக்குத் தலைப்பில் செலுத்தப்பட்டுள்ளது III. பெது உபயோகம் (மனைப்பிரிவின் மனைப்பரப்பில் சாலை பரப்பு நீங்கலாக) A) LOCALBODY -க்கு ஒதுக்கப்பட்ட வணேட்டிய பரப்பு : (5150.00 - 1739.24) x 0.5% = 17.05 ச.மீ.(0.50%) ஒப்படைக்கப்பட்ட பரப்பு : 24.32 ச.மீ (0.77%) B) TANGEDCO -க்கு ஒதுக்கப்பட்ட வணேட்டிய பரப்பு : (5150.00 - 1739.24) x 0.5% = 17.05 ச.மீ.(0.50%) ஒப்படைக்கப்பட்ட பரப்பு : 25.66 ச.மீ (0.82%)	
மலலை மட்டம்: 12.0மீ வரை அகலம் உள்ள சாலைகளுக்கு 1.5மீ x 1.5மீ-ம் விடப்படல் வணேட்டும். 12.0மீ மேல் உள்ள சாலைகளுக்கு 4.5மீ x 4.5மீ-ம் விடப்படல் வணேட்டும்.	
நிபந்தனைகள் 1. அரசாணை எண் : 18 ந.நி (ம) கூ.வ துறை நாள் : 04.02.2019-ன் படி சாலை (ம) பங்கா (ம) பெது உபயோகம் உள்ளடக்க தானமாகவும், அரசாணை எண் : 16 ந.நி (ம) கூ.வ துறை நாள் : 31.01.2020-ன் படி TANGEDCO-க்கான பரப்பு TANGEDCO (அ) உள்ளடக்க தானமாக ஒப்படைக்கப்பட்டுள்ளது. 2. இம்மனைப்பிரிவிற்கு உள்ளடக்கி இறுதி ஒப்புதல் அளிக்கும் முன் இடத்தினை எந்தத் துறையாலும் நில ஆர்ஜித நடவடிக்கை மேற்கொள்ளப்படவில்லை என்றும், எந்தத் துறைக்காகவும் நில ஆர்ஜித பட்டியல் மாவட்ட வரலாறு அலுவலருக்கு அனுப்பப்படவில்லை என்றும், தலைவர் அப்பயம்பட்டி ஊராட்சி உறுதி செய்துகொள்ள வணேட்டும். 3. நில உரிமம் கூறித்து வழங்கப்பட்ட சான்றுகள் மற்றும் பரிசீலனைக்கு சமர்ப்பிக்கப்பட்ட ஆவணங்கள் சரியானவை அல்ல என அறியப்பட்டால்கூட அல்லது மனைப்பிரிவிற்கு தழுவல்நுட்ப ஒப்புதல் வழங்கியதால் பாதிப்பு ஏற்படக்கூடிய சமூகநிலை ஏற்படின் மனைப்பிரிவிற்கு வழங்கப்பட்ட தழுவல்நுட்ப ஒப்புதல் எவ்வித முன்னறிவிப்புமின்றி நகர் ஊரமைப்பு இயக்குநர், சென்னை அவர்களால் ரத்து செய்யப்படும். 4. விற்பனைக்குண்டான மனைகளான விற்பனை செய்யும்பெது இவ்வாறையின் நகலோடு நகர் ஊரமைப்பு துறையில் ஒப்புதல் அளிக்கப்பட்ட வரைபட நகல் மனை வாங்குபவர்களுக்கு கட்டாயம் வழங்கப்பட வணேட்டும். 5. ஒப்புதல் அளிக்கப்பட்ட மனைப்பிரிவு வரைபடத்தை எவ்வித மாற்றம் விடாதவிடத்து மனைப்பிரிவு நுழைவாயிலில் 60cm x 120cm நிர்ந்தரமாக பிரசுரிக் கப்பட்ட வணேட்டும். 6. உத்தேச மனைப்பிரிவில் அரசாணை எண் : 181 ந.நி (ம) கூ.வ துறை நாள் : 09.12.2020-ன் படி தார் சாலைகள், மழைநீர் வடிகால் வசதி, கூட்டிநீர் வசதிகள் (ம) தடுவிலைகள் ஆகியவை உள்ளடக்கியின் விரும்பத்திற்கு ஏற்ப அமைக்கப்பட்ட பின்னர் இறுதி ஒப்புதல் வழங்கப்படல் வணேட்டும். 7. அரசாணை எண்:141, வீட்டுவசதி மற்றும் நகர்ப்புற வளர்ச்சித் துறை நாள்:16.07.2022-ன் படி நடவடிக்கை மேற்கொள்ளப்படல் வணேட்டும் 8. உத்தேச மனைப்பிரிவு சாலைகள் தார் சாலைகளாக அமைக்கப்பட்ட பின்னர் உத்தேச மனைப்பிரிவு சாலைகளின் தரம் கூறித்து உள்ளடக்கி பெறியாளரிடமிருந்து தகுதிசீரான பற்றாக்குகைகளை எப்படி வணேட்டும். 9. உத்தேச மனைப்பிரிவு இடத்தின் இடையே அமையும் கற்றைத் தாழ்த்த மின்கம்பிபாதையினால் சாலையின் பக்கிற்கு ஏற்ப மன்தாரர் தனது செலவில் மாற்றி அமைக்கப்படல் வணேட்டும்.	
SWP/DTCP/DINDIGUL/ LAYOUT NO:220/2024	
துணை இயக்குநர்(பெ) மாவட்ட நகர் ஊரமைப்பு அலுவலகம், திண்டுக்கல் மாவட்டம்.	

Eight ways to know a piece of land before you pay for it.

This report covers one part of the picture. These cover the rest, drawn from the same government records, for any property in Tamil Nadu.

LandLens One

Ask anything about a property and get an answer grounded in live government records, with the sources shown.

[/landlens/one](#)



Verify My Land

Every record check run on one property and returned as a single report.

[/landlens/verify-my-land](#)



Legal Opinion

An advocate's written opinion on the title, built on the records we pull for it.

[/landlens](#)



One Map

Every layer on one map: the parcel, its boundary, zoning, water bodies and what sits around it.

[/landlens/one/map](#)



PriceMap

What land actually changed hands for around this plot, taken from the registered deeds.

[/landlens/pricemap](#)



Build Scope

What you are allowed to build here: floor space, height, coverage and setbacks.

[/landlens/build-scope](#)



Property Tracker

Watch a property and hear about it when something new is registered against it.

[/landlens/property-tracker](#)



Deal Room

Run the transaction in one place: documents, stamping, signatures and the parties.

[/landlens/deal-room](#)



Twenty-four checks you can run yourself, at no cost.

Records and verification

The registers themselves, read for you.

Encumbrance Certificate

Patta and Chitta

Field Measurement Sketch

EC Analyzer

Bank charge check

Court case search

Seller background check

Approval check by survey

Value and duty

What it is worth and what it costs to register.

Guideline value by street

Guideline value by survey

Stamp duty and registration fees

Capital gains

Floor space index

Area unit converter

Zoning and land use

What the plan says can happen on this land.

Land use zone finder

CMDA land use check

Coastal regulation zone

Master plan check

Water bodies finder

Airport height clearance

Registers and directories

Who holds it, and which office keeps the record.

Find your registering office

Temple property check

Waqf property check

RERA register



Every free tool
/tools



Services we run
for you
/services



The LandLens
suite
/landlens/one



Every claim in this document traces back to a government record.

Legal opinions, due diligence and title verification

Building plan, layout and sub-division approvals

Completion and occupancy certificates, regularisation

Escrow, negotiation and NRI property management

Land survey, soil testing, architecture and construction

Verified RealEstate
3/350/2 Mettukuppam,
OMR Thoraipakkam,
Chennai 600 097, India
hello@verified.realestate
+91 9996 12 9996

Prepared from the registers named on the page each finding sits on. Where a register could not be read, this document says so in its place rather than leaving the gap to be read as a clean result.

