

PP

APPROVAL RECORD

# Planning Permission

## Survey 227/1

Pallapatti

Dindigul district, Tamil Nadu

APPROVAL TYPE

**Layout Approval**

ISSUING AUTHORITY

**DTCP**

EXTENT APPROVED

**3.68 acre**


PURPOSE

**Residential**

The approval as the planning authority issued it, reproduced in full behind this page.

An approval speaks to what was sanctioned, not to what was built. Completion is a separate record.

நிலையிலுள்ள சாலை ச.எண்: 232/3 -ல் ஒடை செல்வதால் வட்டார வளர்ச்சி அலுவலரின் அனுமதி பெற்று சிறு பாலம் கட்டப்பட வேண்டும்.

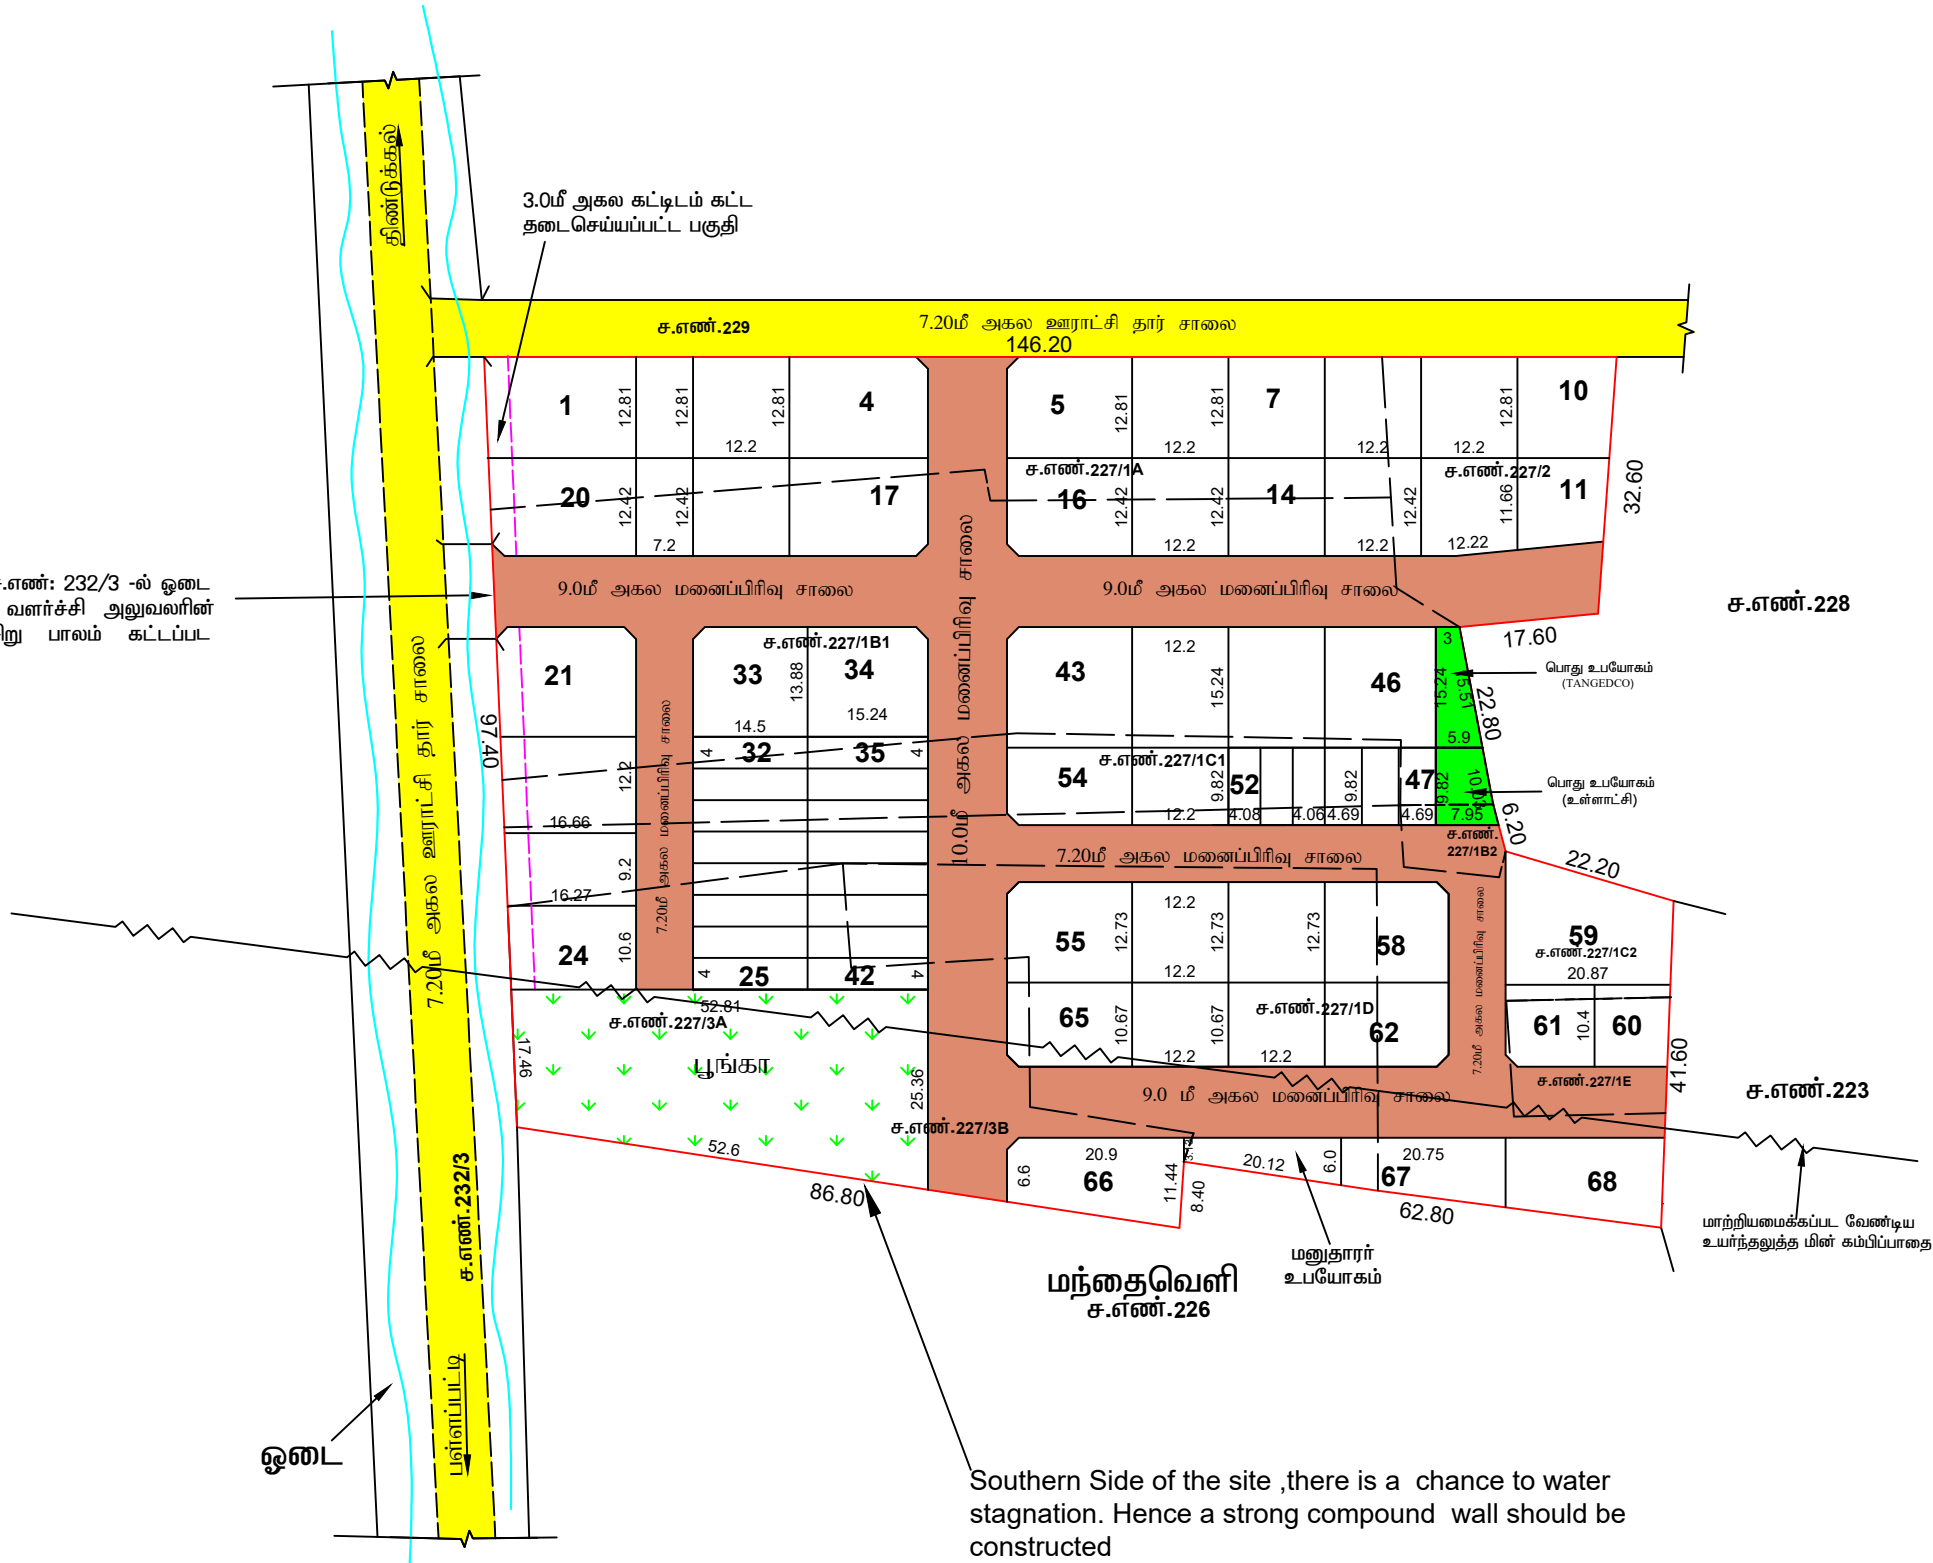

இரா.இராஜேஸ் குமார்  
அளவர் / உதவி வரைவாளர்

ந.விஜய குமார்  
மேற்பார்வையாளர் / வரைவாளர் நிலை II

நகர் ஊரமைப்பு துறை - (DTCP)  
மாவட்டம் நகர் ஊரமைப்பு அலுவலகம்  
திண்டுக்கல் உள்ளூர் திட்டக்குழுமம்  
திண்டுக்கல் மாவட்டம்

திண்டுக்கல் மாவட்டம், திண்டுக்கல் மேற்கு வட்டம், பள்ளப்பட்டி கிராமம், சர்வே எண்கள் : 227/1A, 1B1, 1B2, 1C1, 1C2, 1D, 1E, 2, 3A, 3B-இல் அமையும் உத்தேச குடியிருப்பு மனைப்பிரிவிற்கான தொழில் நுட்ப ஒப்புதல் வரைபடம். (திட்ட பகுதி)

|                                                    |   |
|----------------------------------------------------|---|
| இணையுதள விண்ணப்ப எண் ( HQ56YJJR ) நாள்: 10.07.2023 | வ |
| அளவு : 1 : 600 (1 செ.மீ = 6 மீ)                    |   |

|                                                    |                                             |
|----------------------------------------------------|---------------------------------------------|
| மனைப்பிரிவின் விபரங்கள்:                           |                                             |
| மனைப்பிரிவின் மொத்த பரப்பு                         | : 3.68 ஏக்கர் (அ) 14900.0 ச.மீ              |
| மனைப்பிரிவு சாலைகளின் பரப்பளவு (மூலைமுடக்கு உட்பட) | : 3953.99 ச.மீ + மனுதாரர் உபயோகம்           |
| ஒதுக்கிய மனைகள் (EWS மனைகள் சேர்த்து)              | : 68                                        |
| EWS மனைகளுக்காக ஒதுக்கப்பட வேண்டிய பரப்பு          | : (14900.0 - 3953.99) x 10 % = 1094.60 ச.மீ |
| EWS மனைகளின் பரப்பு                                | : 1210.52 ச.மீ (11.06%)                     |
| மனை எண்கள்:-                                       | : 25-32, 35-42, 47-52 (22 மனைகள்)           |
| மனைப்பிரிவின் எல்லை                                | :                                           |
| நிலையிலுள்ள சாலை                                   | :                                           |
| மனைப்பிரிவு சாலை                                   | :                                           |

பொது ஒதுக்கீடு: உள்ளாட்சிக்கு தானமாக ஒப்படைக்கப்பட்ட பரப்பு :  
I. மனைப்பிரிவு சாலை பரப்பு :3953.99 ச.மீ  
II. பூங்கா

- i).ஒப்படைக்கப்பட வேண்டிய பூங்கா பரப்பு : ( மனைப்பிரிவு பரப்பு - மனைப்பிரிவு சாலையின் பரப்பு) x10 % (14900.0 - 3953.99 ) x 10 % = 1094.60 ச.மீ.
- ii). ஒப்படைக்கப்பட்ட பரப்பு : 1119.39 ச.மீ. (10.22 %)

- III. பொது உபயோகம் (உள்ளாட்சிக்கு)
- உள்ளாட்சி - க்கு ஒப்படைக்கப்பட வேண்டிய பரப்பு : ( மனைப்பிரிவு பரப்பு - மனைப்பிரிவு சாலையின் பரப்பு) x 0.5 % (14900.0 - 3953.99) x 0.5 % = 54.73 ச.மீ.
- ஒப்படைக்கப்பட்ட பரப்பு : 67.3 ச.மீ. (0.61%)

- IV. பொது உபயோகம் (TANGEDCO)
- TANGEDCO - க்கு ஒப்படைக்கப்பட வேண்டிய பரப்பு : ( மனைப்பிரிவு பரப்பு - மனைப்பிரிவு சாலையின் பரப்பு) x 0.5 % (14900.0 - 3953.99 ) x 0.5 % = 54.73 ச.மீ.
- ஒப்படைக்கப்பட்ட பரப்பு : 67.79 ச.மீ. (0.62 %)

மூலை முடக்கு :- 12.0மீ வரையிலான அகல சாலைகளுக்கு 1.5மீ x 1.5மீ-ம் விடப்பட வேண்டும்.  
12.0மீ முதல் 30.5மீ வரையிலான அகல சாலைகளுக்கு 4.5மீ x 4.5மீ-ம் விடப்பட வேண்டும்.

- நிபந்தனைகள்
- அரசாணை எண்:181 வீட்டு வசதி மற்றும் நகர்ப்புற வளர்ச்சித்துறை நாள் 09.12.2020-ன் படியும் மற்றும் நகர் ஊரமைப்பு இயக்குநர் சென்னை அவர்களது சுற்றறிக்கை நக.எண். 19799/2020/மே நாள்:24.12.2020-ன் படி மனைப்பிரிவு சாலைகள், மூலைமுடக்கு மற்றும் பூங்கா ஆகியவையும் உள்ளாட்சிக்கும் அரசாணை எண் : 18, நதி.(ம) கு.வ.ந.ப.1) துறை நாள் :04.02.2019-ன் படியும் அரசாணை எண்:16, நதி (ம)கு.வ.குறை, நாள்:31.01.2020-ன் படியும் பொது உபயோகம் என ஒதுக்கீடு செய்யப்பட்டுள்ள இடத்தினை உள்ளாட்சிக்கு தனியாகவும், TANGEDCO -என ஒதுக்கீடு செய்யப்பட்டுள்ளதினை மின்பயிர்மான கழகத்திற்கு தனியாகவும் அல்லது உள்ளாட்சிக்கு தானப்பத்திரம் மூலம் ஒப்படைப்பு செய்யப்பட்டுள்ளது.
  - இம் மனைப்பிரிவிற்கு உள்ளாட்சி இறுதி ஒப்புதல் அளிக்கும் முன் இடத்தினை நெத்துறையாலும் நில ஆர்ஜித நடவடிக்கை எடுக்கப்படவில்லை என்றும், எந்தத் துறைக்காகவும் நில ஆர்ஜிதப் படியும் மாவட்ட வருவாய் அலுவலருக்கு அனுப்பப்படவில்லை என்றும் உள்ளாட்சியால் உறுதி செய்து கொள்ள வேண்டும்.
  - நில உரிமை குறித்து வழங்கப்பட்ட சான்றுகள் மற்றும் பிரசீரணக்கு சமர்ப்பிக்கப்பட்ட ஆவணங்கள் சரியானவை அல்ல என அறியப்பட்டால் அல்லது மனைப்பிரிவுக்கு தெரிவிக்கப்பட்ட ஒப்புதல் வழங்கியதால் பாதிப்பு ஏற்படக்கூடிய சூழ்நிலை ஏற்படின் மனைப்பிரிவுக்கு வழங்கப்பட்ட நெருங்கிநுட்ப ஒப்புதல் எவ்வித முன்னறிவிப்பின்றி நகர் ஊரமைப்பு இயக்குநர், சென்னை (அ) உதவி இயக்குநர், திண்டுக்கல் மாவட்ட நகர் ஊரமைப்பு அலுவலர் அவர்களால் ரத்து செய்யப்படும்.
  - விற்பனைகுண்டான மனைகளை விற்பனை செய்யும் போது இவ்வாணையின் நகவேடு திண்டுக்கல் மாவட்ட நகர் ஊரமைப்பு அலுவலகம் ஒப்புதல் அளிக்கப்பட்ட வரைபட நகல் மனை வாங்குபவர்களுக்கு வழங்கப்பட வேண்டும்.
  - ஒப்புதல் அளிக்கப்பட்ட மனைப்பிரிவு வரைபடத்தை எந்தவித மாற்றம்/விடுதலின்றி மனைப்பிரிவு நுழைவாயில் 0.6மீ x 1.20மீ அளவிலான நிரந்தர தகவல்பலகை மூலம் பொதுமக்கள் பார்வைக்கு நிரந்தரமாக பிரகரிக்கப்பட வேண்டும்.
  - நகர் ஊரமைப்புத்துறை சட்டப்பூர்வமாக தொழில்நுட்ப அனுமதி அளிப்பதன் மூலம் விண்ணப்பதாரரின் பேரில் உள்ள நில உரிமையை உறுதிப்படுத்தவில்லை. தொழில்நுட்ப அனுமதி - திட்ட அனுமதி அளிப்பதற்கு முன்புவிண்ணப்பத்தாள் சமர்ப்பித்த ஆவணங்களில் (கிரையப்பத்திரம், குத்தகை பத்திரம், பட்டா, தானப்பத்திரம், பொது அதிகார பத்திரம் (மேலும் பல) விண்ணப்பதாரர் வளர்ச்சி செய்ய உரிமையுள்ளதா என்று மட்டுமே சரிபார்க்கப்படுகிறது. அதன்மூலம் குறிக்கட்டான விண்ணப்பதாரருக்கு வளர்ச்சி செய்ய உரிமை உள்ளதா என்று பார்க்கப்படுகிறது.
  - உத்தேச மனைப்பிரிவு சாலைகள் தார் சாலைகளாக அமைக்கப்பட்ட பின்னர் உத்தேச மனைப்பிரிவு சாலைகளின் தரம் குறித்து உரிய அலுவலரிடம் தகுதிச்சான்று பெற்று கொள்ளப்பட வேண்டும்.
  - நவீகவடிவ வரையப் பிரிவினர்க்கான EWS மனைகளை இத்துறையின் அனுமதியின்றி மனை உட்பிரிவு (ம) மனைகளை ஒருங்கிணைப்பு செய்யக்கூடாது
  - மனைப்பிரிவு ஊடே, செல்லும் குறைந்த மின்னழுத்த கம்பி பாதுகாப்பினை அங்கீகரிக்கப்படும் மனைப்பிரிவின் எல்லைக்கேற்ப மாற்றி அமைக்கப்பட்ட பின்னரே உள்ளாட்சியால் இறுதி ஒப்புதல் வழங்கப்பட வேண்டும்.
  - நகர் ஊரமைப்பு ஆணையர், சென்னை அவர்கள் சுற்றறிக்கையின்படி "The Tamilnadu Government in - G.O.Ms.No.112, Housing and Urban Development Department, Dated: 2.06.2017 have approved the Tamilnadu Real Estate ( Regulation & Development ) Act 2016. The promoter has to advertise, Market, book, Sell or Offer for sale, or invite persons to purchase in any manner any plot, apartment or building, as the case may be in any Real Estate projects or part of it only after registering the real estate Project With The TNRERA ( Tamil Nadu Real Estate Regulatory Authority)"

குறிப்பு :- அனைத்து அளவுகளும் மீட்டரில் குறிப்பிடப்பட்டுள்ளது.

SWP/LPA/DINDIGUL/LAYOUT NO: 46/2023  
SWP/LPA/DINDIGUL/PLANNING PERMISSION NO: 46/2023

உறுப்பினர் செயலர் / துணை இயக்குநர்  
திண்டுக்கல் உள்ளூர் திட்டக் குழுமம்  
மாவட்ட நகர் ஊரமைப்பு அலுவலகம்  
திண்டுக்கல் மாவட்டம்

# Eight ways to know a piece of land before you pay for it.

This report covers one part of the picture. These cover the rest, drawn from the same government records, for any property in Tamil Nadu.

## LandLens One

Ask anything about a property and get an answer grounded in live government records, with the sources shown.

[/landlens/one](#)



## Verify My Land

Every record check run on one property and returned as a single report.

[/landlens/verify-my-land](#)



## Legal Opinion

An advocate's written opinion on the title, built on the records we pull for it.

[/landlens](#)



## One Map

Every layer on one map: the parcel, its boundary, zoning, water bodies and what sits around it.

[/landlens/one/map](#)



## PriceMap

What land actually changed hands for around this plot, taken from the registered deeds.

[/landlens/pricemap](#)



## Build Scope

What you are allowed to build here: floor space, height, coverage and setbacks.

[/landlens/build-scope](#)



## Property Tracker

Watch a property and hear about it when something new is registered against it.

[/landlens/property-tracker](#)



## Deal Room

Run the transaction in one place: documents, stamping, signatures and the parties.

[/landlens/deal-room](#)



# Twenty-four checks you can run yourself, at no cost.

## Records and verification

The registers themselves, read for you.

Encumbrance Certificate

Patta and Chitta

Field Measurement Sketch

EC Analyzer

Bank charge check

Court case search

Seller background check

Approval check by survey

## Zoning and land use

What the plan says can happen on this land.

Land use zone finder

CMDA land use check

Coastal regulation zone

Master plan check

Water bodies finder

Airport height clearance

## Value and duty

What it is worth and what it costs to register.

Guideline value by street

Guideline value by survey

Stamp duty and registration fees

Capital gains

Floor space index

Area unit converter

## Registers and directories

Who holds it, and which office keeps the record.

Find your registering office

Temple property check

Waqf property check

RERA register



Every free tool  
/tools



Services we run  
for you  
/services



The LandLens  
suite  
/landlens/one



# Every claim in this document traces back to a government record.

---

Legal opinions, due diligence and title verification

---

Building plan, layout and sub-division approvals

---

Completion and occupancy certificates, regularisation

---

Escrow, negotiation and NRI property management

---

Land survey, soil testing, architecture and construction

---

**Verified RealEstate**  
3/350/2 Mettukuppam,  
OMR Thoraipakkam,  
Chennai 600 097, India  
[hello@verified.realestate](mailto:hello@verified.realestate)  
+91 9996 12 9996

Prepared from the registers named on the page each finding sits on. Where a register could not be read, this document says so in its place rather than leaving the gap to be read as a clean result.

