

PP

APPROVAL RECORD

Planning Permission


Dindigul
Dindigul district, Tamil Nadu

APPROVAL TYPE
Layout Approval

ISSUING AUTHORITY
Rural Panchayat

The approval as the planning authority issued it, reproduced in full behind this page.

An approval speaks to what was sanctioned, not to what was built. Completion is a separate record.

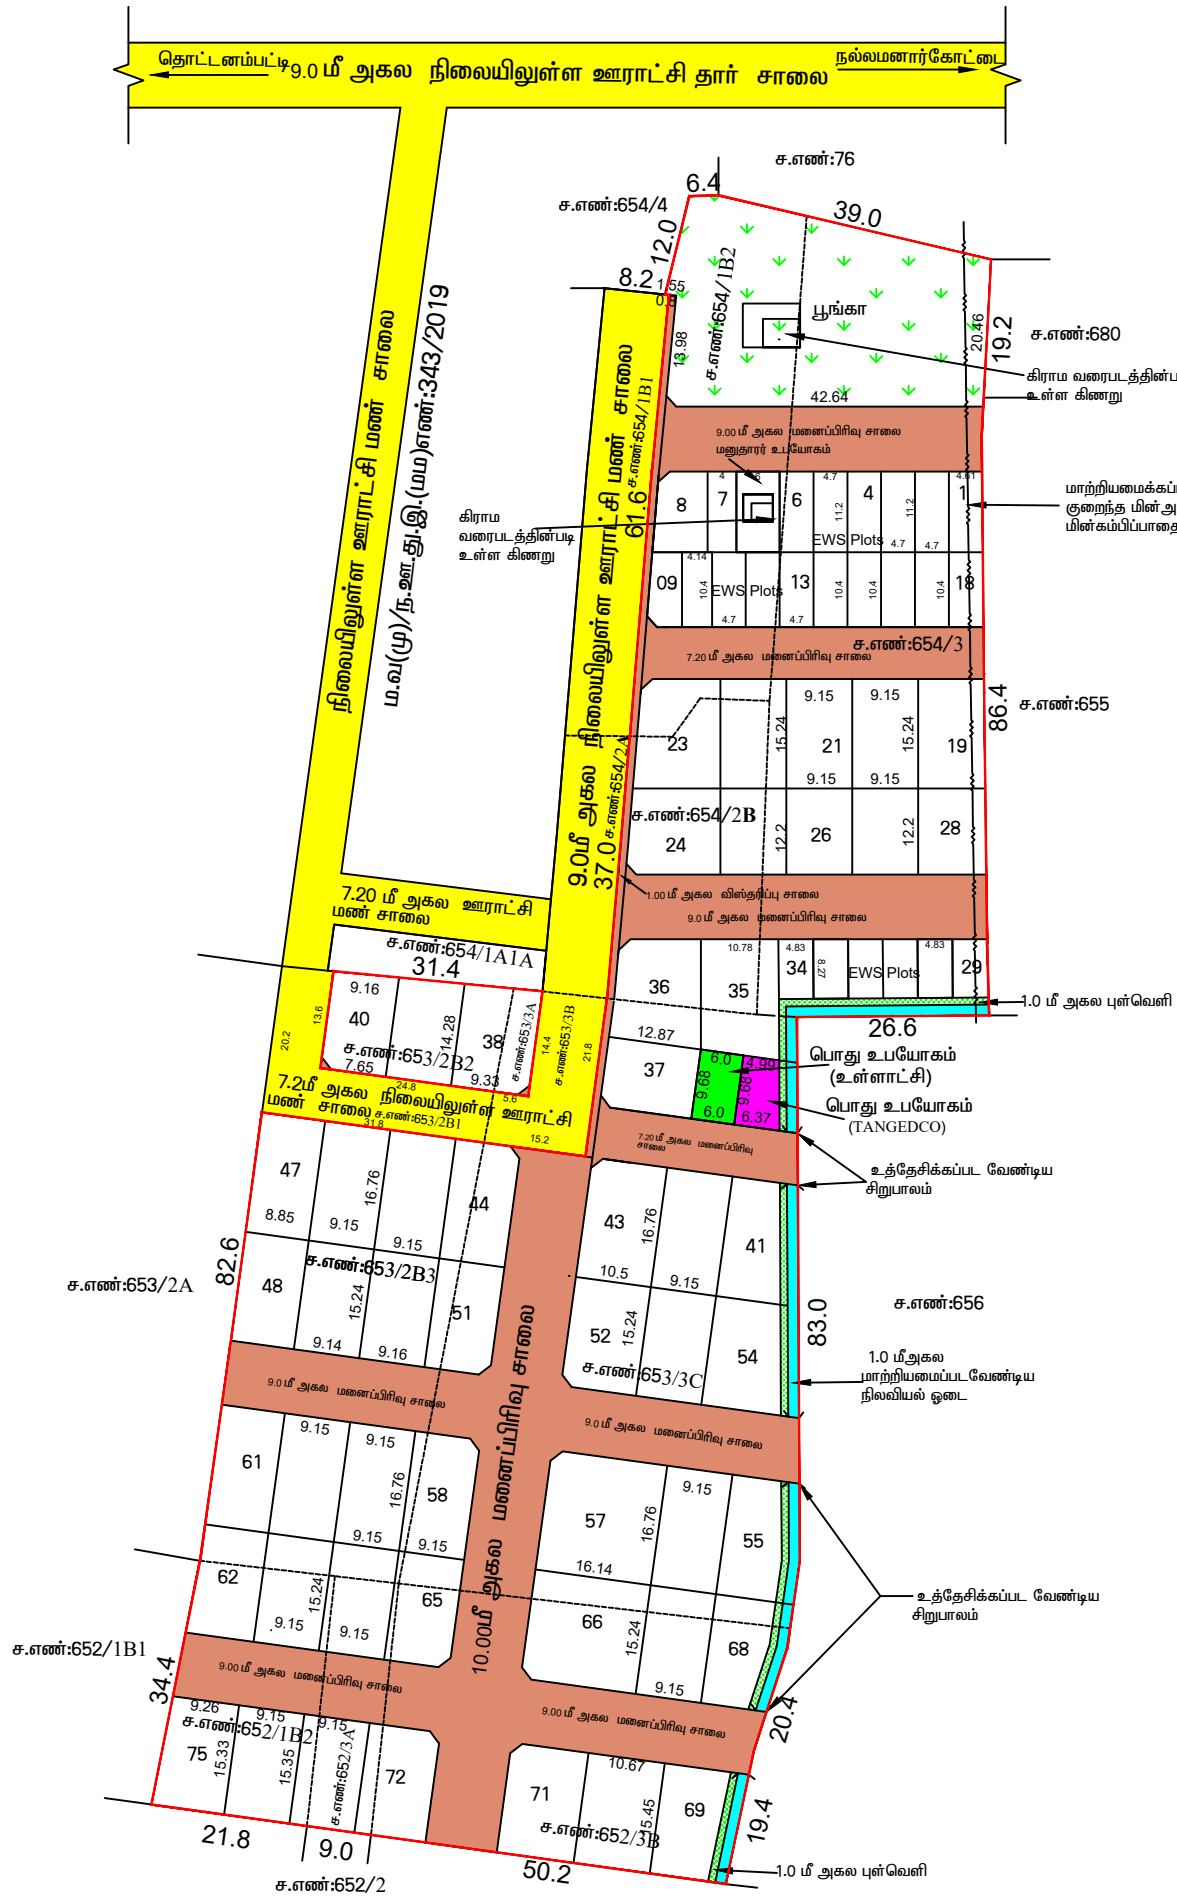

கா.தனலட்சுமி
வரைவாளர் நிலை III

வெ.குரு பிரீத்தி
கட்டிட கலை / திட்ட உதவியாளர்

நகர் ஊரமைப்பு துறை - (DTCP)

மாவட்டம் நகர் ஊரமைப்பு அலுவலகம்

திண்டுக்கல் மாவட்டம்

நல்லமனார்கோட்டை ஊராட்சி

திண்டுக்கல் மாவட்டம், வேடசந்தூர் வட்டம் மற்றும் ஊராட்சி ஒன்றியம், நல்லமனார்கோட்டை ஊராட்சி மற்றும் கிராமம், சர்வே எண்கள் : 652/1B2,3A,3B,653/2B2,2B3,3A,3C,654/1B2,2B,3 அமையும் உத்தேச குடியிருப்பு மனைப்பிரிவின்கான தொழில் நுட்ப ஒப்புதல் வரைபடம்.

(திட்டமில்லாபகுதி)

இணையதள விண்ணப்ப எண் (JK9FH7HW) நாள்: 08.01.2024

அளவு : 1 : 600 (1 செ.மீ = 6 மீ)

வ

மனைப்பிரிவின் விபரங்கள்:

மனைப்பிரிவின் மொத்த பரப்பு : 3.4739 ஏக்கர் (அ) 14059.00 ச.மீ

மனைப்பிரிவு சாலைகளின் பரப்பளவு (மூலமுடக்கு உட்பட) : 3787.22 ச.மீ

ஒதுக்கிய மனைகள் : 75 + மனுதாரர் உபயோகம்

(EWS மனைகள் சேர்த்து)

EWS மனைகளுக்காக ஒதுக்கப்பட வேண்டிய பரப்பு : (14059.00 - 3787.22) x 10 % = 1027.17 ச.மீ

EWS மனைகளின் பரப்பு : 1079.85 ச.மீ (10.51%)

மனை எண்கள்:- : 1-6,7, 9-18, 29-34 (23 மனைகள்)

மனைப்பிரிவின் எல்லை :

நிலையிலுள்ள சாலை :

மனைப்பிரிவு சாலை :

பொது ஒதுக்கீடு:

உள்ளாட்சிக்கு தானமாக ஒப்படைக்கப்பட்ட பரப்பு :

I. மனைப்பிரிவு சாலை பரப்பு : 3787.22 ச.மீ

II. பூங்கா

i).ஒப்படைக்கப்பட வேண்டிய பூங்கா பரப்பு : (மனைப்பிரிவு பரப்பு - மனைப்பிரிவு சாலையின் பரப்பு) x10 % (14059.00 - 3787.22) x 10 % = 1027.17 ச.மீ.

ii). ஒப்படைக்கப்பட்ட பூங்கா பரப்பு : 1111.87 ச.மீ. (10.82 %)

III. பொது உபயோகம் (உள்ளாட்சிக்கு)

உள்ளாட்சி - க்கு ஒப்படைக்கப்பட வேண்டிய பரப்பு : (மனைப்பிரிவு பரப்பு - மனைப்பிரிவு சாலையின் பரப்பு) x 0.5 % (14059.00 - 3787.22) x 0.5 % = 51.35 ச.மீ.

ஒப்படைக்கப்பட்ட பரப்பு : 58.08 ச.மீ. (0.56%)

IV. பொது உபயோகம் (TANGEDCO)

TANGEDCO - க்கு ஒப்படைக்கப்பட வேண்டிய பரப்பு : (மனைப்பிரிவு பரப்பு - மனைப்பிரிவு சாலையின் பரப்பு) x 0.5 % (14059.00 - 3787.22) x 0.5 % = 51.35 ச.மீ.

ஒப்படைக்கப்பட்ட பரப்பு : 55.01 ச.மீ. (0.53 %)

IV. பொது உபயோகம் (புன்வெளி)

புன்வெளிக்கு ஒப்படைக்கப்பட்ட பரப்பு : 126.55 ச.மீ.

மூலம் முடக்கு :- 12.0மீ வரையிலான அகல சாலைகளுக்கு 1.5மீ x 1.5மீ-ம் விடப்பட வேண்டும்.

12.0மீ முதல் 30.5மீ வரையிலான அகல சாலைகளுக்கு 4.5மீ x 4.5மீ-ம் விடப்பட வேண்டும்.

நிபந்தனைகள்

1. அரசாணை எண்:181 வீட்டு வசதி மற்றும் நகர்ப்புற வளர்ச்சிக்குறை நான் 09.12.2020-ன் படியும் மற்றும் நகர் ஊரமைப்பு இயக்குநர் சென்னை அவர்களது கற்றறிக்கை நக.எண். 19799/2020,போ நான்.24.12.2020-ன் படி மனைப்பிரிவு சாலைகள், மூலமுடக்கு மற்றும் பூங்கா ஆகியவையும் உள்ளாட்சிக்கும் அரசாணை எண் : 18, நதி(ம) குவ.(பட.1) துறை நான் :04.02.2019-ன் படியும் அரசாணை எண்.16, நதி (ம)கு.வகுறை, நான்.31.01.2020-ன் படியும் பொது உபயோகம் என ஒதுக்கீடு செய்யப்பட்டுள்ள இடத்தினை உள்ளாட்சிக்கு தனியாகவும், TANGEDCO -என ஒதுக்கீடு செய்யப்பட்டுள்ளதினை மின்பக்கிமான கழகத்திற்கு தனியாகவும் அல்லது உள்ளாட்சிக்கு தானப்பட்டதும் மூலம் ஒப்படைப்பு செய்யப்பட்டுள்ளது.

2. இம் மனைப்பிரிவிற்கு உள்ளாட்சி இறுதி ஒப்புதல் அளிக்கும் முன் இடத்தினை எந்தத்துறையாலும் நில ஆர்ஜித நடவடிக்கை எடுக்கப்படவில்லை என்றும், எந்தத் துறைகளாலும் நில ஆர்ஜிதப் படப்படும் மாவட்ட வசூலும் அலுவலகக்கு அனுப்பப்படவில்லை என்றும் உள்ளாட்சியால் உறுதி செய்து கொள்ள வேண்டும்.

3. நில உரிமை குறித்து வழங்கப்பட்ட சான்றுகள் மற்றும் பரிசீலனைக்கு சமர்ப்பிக்கப்பட்ட ஆவணங்கள் சரியானவை அல்ல என அறியப்பட்டால் அல்லது மனைப்பிரிவுக்கு தொழில்நுட்ப ஒப்புதல் வழங்கியதால் பாதிப்பு ஏற்படக்கூடிய குழந்தைகள் ஏற்புடன் மனைப்பிரிவுக்கு வழங்கப்பட்ட தொழில்நுட்ப ஒப்புதல் எவ்வித முன்னறிவிப்பின்றி நகர் ஊரமைப்பு இயக்குநர், சென்னை (அ) உதவி இயக்குநர், திண்டுக்கல் மாவட்ட நகர் ஊரமைப்பு அலுவலர் அவர்களால் ரத்து செய்யப்படும்.

4. விற்பனைக்குட்பட்ட மனைகளை விற்பனை செய்யும் போது இவ்வாணையின் நகலேடு திண்டுக்கல் மாவட்ட நகர் ஊரமைப்பு அலுவலகம் ஒப்புதல் அளிக்கப்பட்ட வரைபட நகல் மனை வாங்குபவர்களுக்கு வழங்கப்பட வேண்டும்.

5. ஒப்புதல் அளிக்கப்பட்ட மனைப்பிரிவு வரைபடத்தை எந்தவித மாற்றம்/விடுதலின்றி மனைப்பிரிவு நுழைவாயில் 0.6மீ x 1.20மீ அளவிலான நிரந்தர தகவல்பலகை மூலம் பொதுமக்கள் பார்வைக்கு நிரந்தரமாக பிரகரிக்கப்பட வேண்டும்.

6. நகர் ஊரமைப்புக்குறை சட்டப்பூர்வமாக தொழில்நுட்ப அனுமதி அளிப்பதன் மூலம் விண்ணப்பதாரரின் பேரில் உள்ள நில உரிமையை உறுதிப்படுத்தவில்லை. தொழில்நுட்ப அனுமதி - திட்ட அனுமதி அளிப்பதற்கு முன்புவிண்ணப்பத்துடன் சமர்ப்பித்த ஆவணங்களில் (கிரையப்பத்திரம், குத்தகை பத்திரம், பட்டா, தானப்பட்டதிரம், பொது அதிகார பத்திரம் (மேலும் பல) விண்ணப்பதாரர் வளர்ச்சி செய்ய உரிமையுள்ளதா என்று மட்டுமே சரிபார்க்கப்படுகிறது. அதன்மூலம் முதற்கட்டமாக விண்ணப்பதாரருக்கு வளர்ச்சி செய்ய உரிமை உள்ளதா என்று பார்க்கப்படுகிறது.

7. உத்தேச மனைப்பிரிவு சாலைகள் தார் சாலைகளாக அமைக்கப்பட்ட பின்னர் உத்தேச மனைப்பிரிவு சாலைகளின் தரம் குறித்து உரிய அலுவலரிடம் தகுதிச்சான்று பெற்று கொள்ளப்பட வேண்டும்.

8. நகர் ஊரமைப்பு ஆணையர், சென்னை அவர்கள் கற்றறிக்கையின்படி "The Tamilnadu Government in G.O.Ms.No.112, Housing and Urban Development Department, Dated: 22.06.2017 have approved the Tamilnadu Real Estate (Regulation & Development) Act 2016. The promoter has to advertise, Market, book, Sell or Offer for sale, or invite persons to purchase in any manner any plot, apartment or building, as the case may be in any Real Estate projects or part of it only after registering the real estate Project With the TNRERA (Tamil Nadu Real Estate Regulatory Authority)"

குறிப்பு :- அனைத்து அளவுகளும் மீட்டரில் குறிப்பிடப்பட்டுள்ளது.

SWP/DTCP/DINDIGUL/LAYOUT NO: 40/2024

துணை இயக்குநர்

மாவட்ட நகர் ஊரமைப்பு அலுவலகம்

திண்டுக்கல் மாவட்டம்

Eight ways to know a piece of land before you pay for it.

This report covers one part of the picture. These cover the rest, drawn from the same government records, for any property in Tamil Nadu.

LandLens One

Ask anything about a property and get an answer grounded in live government records, with the sources shown.

[/landlens/one](#)



Verify My Land

Every record check run on one property and returned as a single report.

[/landlens/verify-my-land](#)



Legal Opinion

An advocate's written opinion on the title, built on the records we pull for it.

[/landlens](#)



One Map

Every layer on one map: the parcel, its boundary, zoning, water bodies and what sits around it.

[/landlens/one/map](#)



PriceMap

What land actually changed hands for around this plot, taken from the registered deeds.

[/landlens/pricemap](#)



Build Scope

What you are allowed to build here: floor space, height, coverage and setbacks.

[/landlens/build-scope](#)



Property Tracker

Watch a property and hear about it when something new is registered against it.

[/landlens/property-tracker](#)



Deal Room

Run the transaction in one place: documents, stamping, signatures and the parties.

[/landlens/deal-room](#)



Twenty-four checks you can run yourself, at no cost.

Records and verification

The registers themselves, read for you.

Encumbrance Certificate

Patta and Chitta

Field Measurement Sketch

EC Analyzer

Bank charge check

Court case search

Seller background check

Approval check by survey

Value and duty

What it is worth and what it costs to register.

Guideline value by street

Guideline value by survey

Stamp duty and registration fees

Capital gains

Floor space index

Area unit converter

Zoning and land use

What the plan says can happen on this land.

Land use zone finder

CMDA land use check

Coastal regulation zone

Master plan check

Water bodies finder

Airport height clearance

Registers and directories

Who holds it, and which office keeps the record.

Find your registering office

Temple property check

Waqf property check

RERA register



Every free tool
/tools



Services we run
for you
/services



The LandLens
suite
/landlens/one



Every claim in this document traces back to a government record.

Legal opinions, due diligence and title verification

Building plan, layout and sub-division approvals

Completion and occupancy certificates, regularisation

Escrow, negotiation and NRI property management

Land survey, soil testing, architecture and construction

Verified RealEstate
3/350/2 Mettukuppam,
OMR Thoraipakkam,
Chennai 600 097, India
hello@verified.realestate
+91 9996 12 9996

Prepared from the registers named on the page each finding sits on. Where a register could not be read, this document says so in its place rather than leaving the gap to be read as a clean result.

