

PP

APPROVAL RECORD

Planning Permission

Survey 166/2

Mookondapalli, Hosur taluk
Dindigul district, Tamil Nadu

APPROVAL TYPE

Layout Approval

ISSUING AUTHORITY

DTCP

EXTENT APPROVED

3613.00 sq.m


PURPOSE

Residential

The approval as the planning authority issued it, reproduced in full behind this page.

An approval speaks to what was sanctioned, not to what was built. Completion is a separate record.



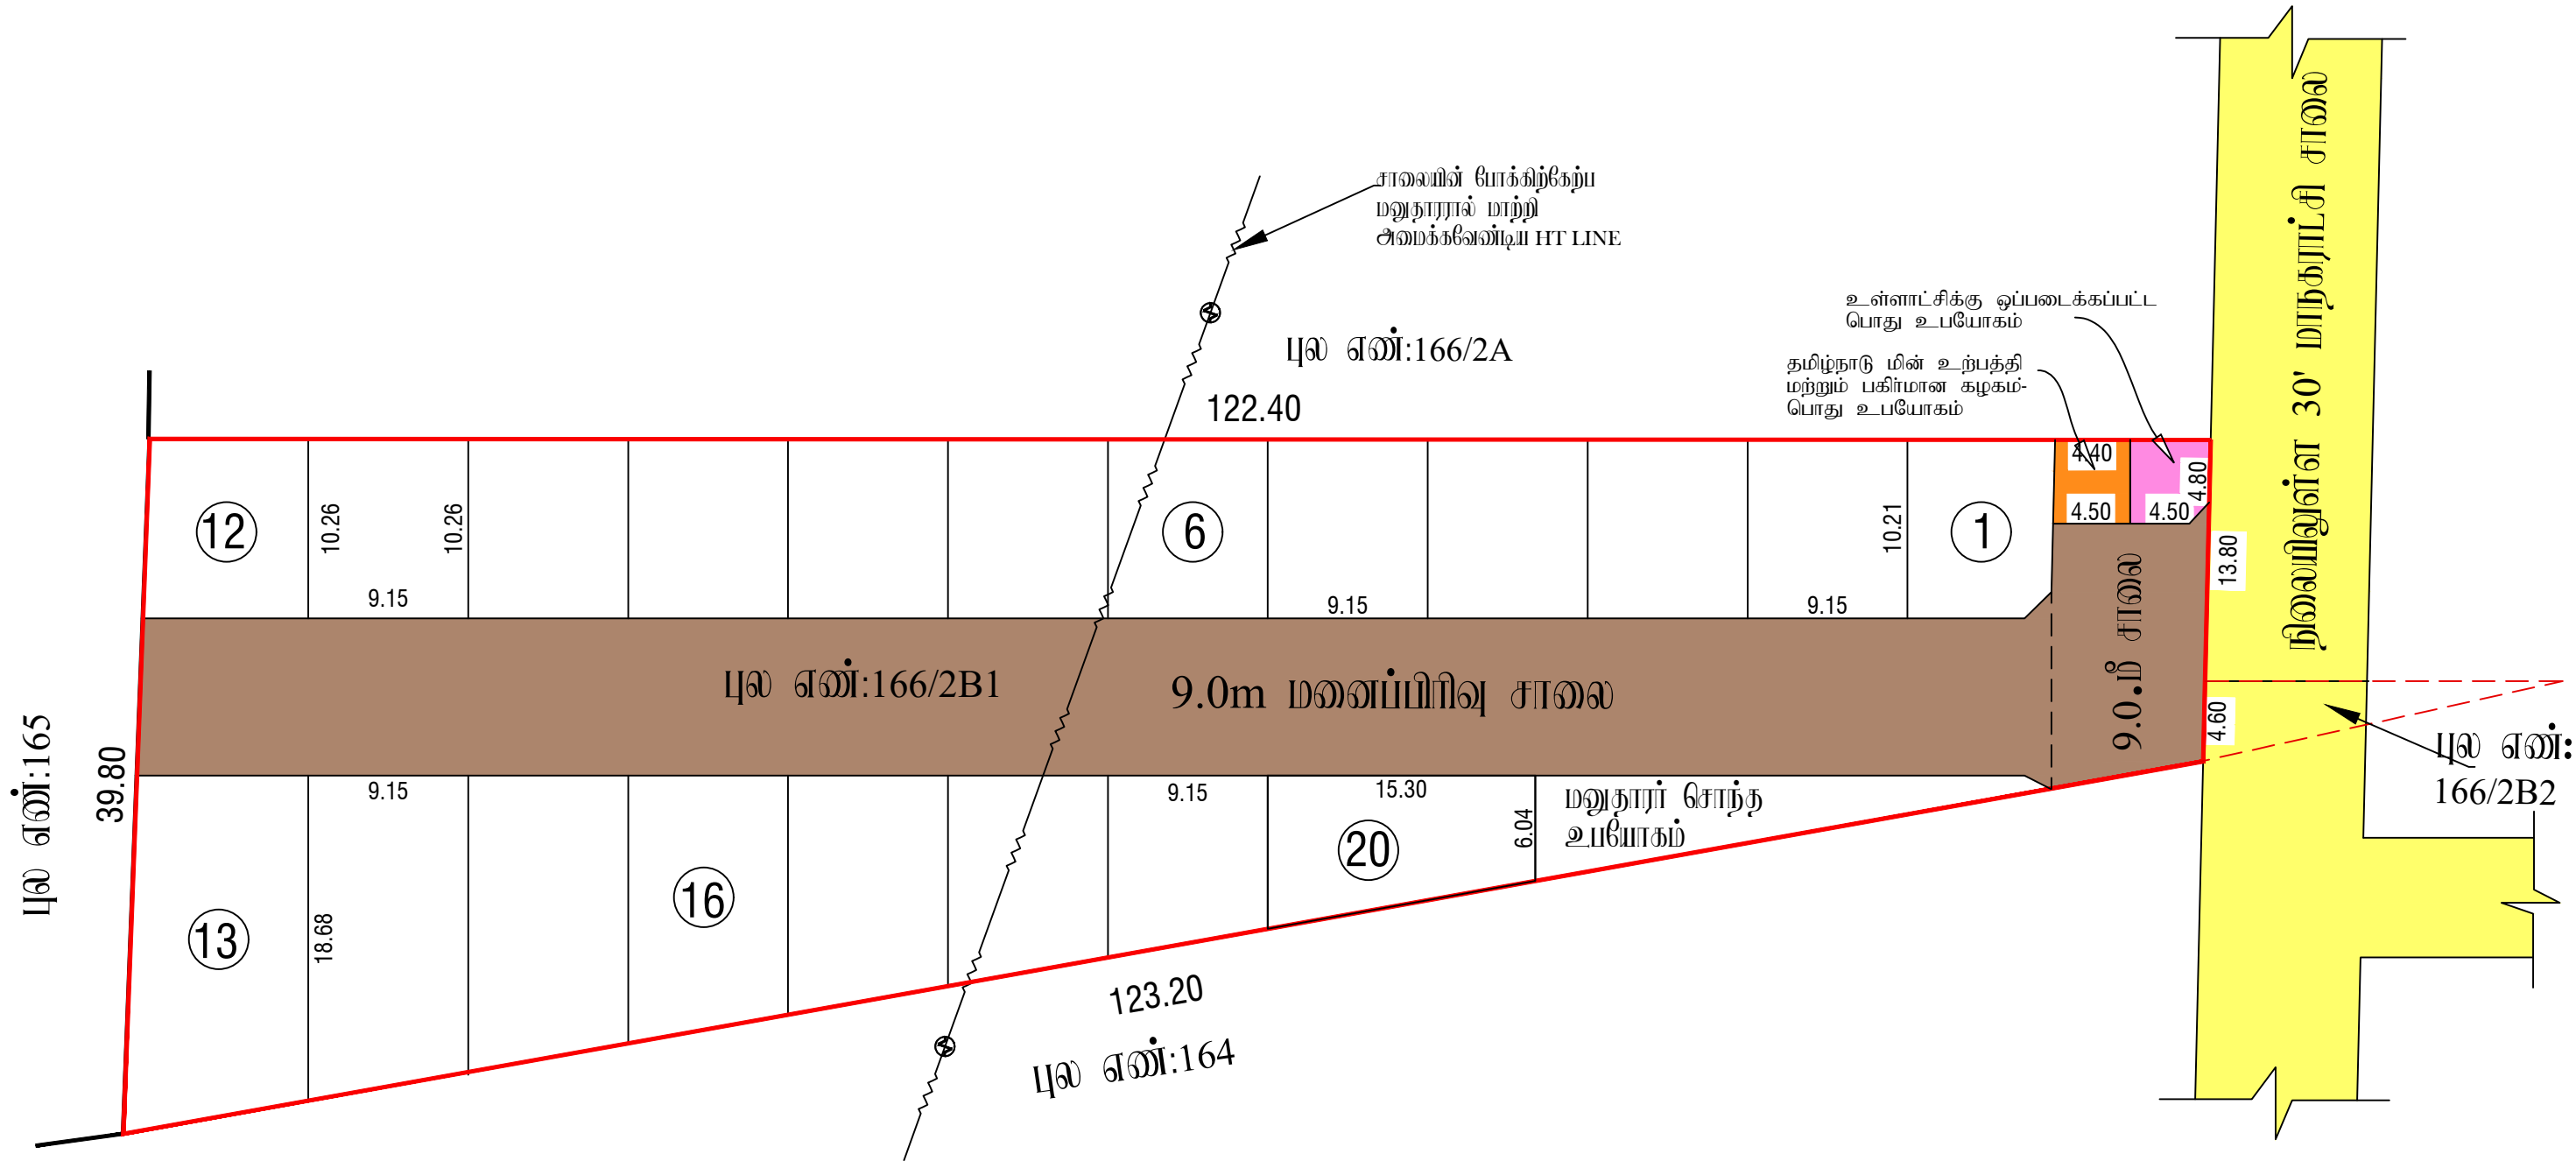

கிருஷ்ணகிரி மாவட்ட நகர் ஊரமைப்பு அலுவலகம்- ஓசூர் புதுநகர் வளர்ச்சிக் குழுமம் (HNTDA)	
கிருஷ்ணகிரி மாவட்டம், ஓசூர் வட்டம், ஓசூர் மாநகராட்சி, மூககொன்டப்பள்ளி கிராமம் புல.எண்:166/2B1-ல் அமையும் குடியிருப்பு மனைப்பிரிவின் தொழில் நுட்ப ஒப்புதல் வரைபடம் .	
அளவு: 1அங்குலம் 32 அடி (1:400)	வ
இனையதள விண்ணப்ப எண்: 3UY9DB8S	
குறிப்பு: மனைப்பிரிவின் மொத்த பரப்பு : 0.36.13 ஹெக்டே (ம) 3613.00 ச.மீ) மனைப்பிரிவின் சாலை பரப்பு : 1117.08 ச.மீ விற்பனைக்குரிய மனைபரப்பு : 2495.92 ச.மீ (சாலை பரப்பு நீக்கலாக) கோரிய மனைகள் : 22 ஒதுக்கிய மனைகள் : 20 மனைப்பிரிவின் எல்லை : நிலையிலுள்ள சாலை :	
பொது ஒதுக்கீடு : ஊராட்சிக்கு தானமாக ஒப்படைக்கப்பட்டவை மனைப்பிரிவின் சாலை பரப்பு : 1117.08 ச.மீ ஊராட்சிக்கான பொது ஒதுக்கீடு : 21.60 ச.மீ 0.85 % தமிழ்நாடு மின் உற்பத்தி மற்றும் பகிர்மான கழகத்திற்கு ஒப்படைக்கப்பட்டது : 21.36 ச.மீ 0.85 %	
தேவையான பூ ங்கா பரப்பு 10.0 %=பொது ஒதுக்கீடு : 249.50 (SAY 250 ச.மீ) பொது ஒதுக்கீடு 10% , 250.0 சமீ பரப்பிற்குரிய நோக்கையே அரசு நில வழங்கட்டி மதிப்பின்படி மனுதாரரால் ரூ.2156334.00 செலுத்தப்பட்டுள்ளது.	
மூலக் குடக்கு: 12.0மீ வரை சாலைகளுக்கு : 1.50x1.50மீ விடப்படல் வேண்டும்	
நிறுத்தல்கள்: 1. அரசாணை எண்181 வீட்டு வசதி மற்றும் நகர்முனாள்ரி துறை நான்: 09122020 ன் படி நடவடிக்கை மேற்கொள்ளப்பட வேண்டும். 2. இம்மனைப்பிரிவினுக்கு உள்ளடங்கி இறுதிஒப்புதல் அளிக்கப்பட்டுள்ள இடத்திலான எந்தத்தையையாவும் நிலஆர்ஜித் நடவடிக்கை மேற்கொள்ளப்படவில்லை என்றும்,எந்த துறைக்காகவும் நில ஆர்ஜிதப் பட்டியல் மாவட்ட அலுவலர் அலுவலகம் அனுப்பப்படவில்லை என்றும், ஒதுர் மாநகராட்சி ஆணையாளர் அலுவலகம் உறுதிபெற்று கொள்ளப்பட வேண்டும். 3.நிலை உயரம் குறித்து வழங்கப்பட்ட சான்றுகள் மற்றும் மரிகைகளுக்கு சாப்பிக்கப்பட்ட ஆணைகள் சரியானவையாகவும் என்று அறியப்பட்டபோது அக்கூறு மனைப்பிரிவினுக்கு நேரடிஒப்புதல் ஒப்புதல் வழங்கியதால் பாதிப்பு ஏற்படக்கூடிய குறுகிய ஏற்பாடுகள் மனைப்பிரிவினுக்கு வழங்கப்பட்ட நேரடிஒப்புதல் ஒப்புதல் எவ்வித முன்னறிவிதும் இன்றி நான் அலுவலர்பு இயக்குநர் சேவனை அலுவலகம் ரத்துசெய்யப்படும்தும். 4. விற்பனைக்குரிய மனைகளை விற்பனை செய்யப் பொது இலாகாவைமீன் நகராட்சி நான் அலுவலர்புத்துறைமீன் ஒப்புதல் அளிக்கப்பட்ட வரைபடநகல் மனை வங்குபள்ளிகளுக்கு கட்டப்படும் வழங்கப்படவேண்டும். 5.ஒப்புதல் அளிக்கப்பட்ட மனைப்பிரிவு வரைபடத்தை எந்தவித மாற்றம் விருத்திக்கு மனைப்பிரிவு நுவனாமல் 6"ஒ4"அளவிலான நிர்ந்தர நகல் பகரை மூலம் பொதுமக்கள் பார்வைக்கு நிர்ந்தரமாக மூகிக்கப்பட வேண்டும். 6.நான் அலுவலர்புத்துறை சட்டபடி நியமாக நேரடிஒப்புதல் அனுமதி அனுப்புவதில் மூலம் விண்ணப்பதாரரின் பிளவில் உள்ள நில உரிமையை உறுதிப்படுத்துவதற்கு நேரடிஒப்புதல் அனுமதி அளிக்கப்பட்டு முன்பு விண்ணப்பதாரரின் விண்ணப்பத்துடன் சாப்பித்த ஆணைகளில் கவனப்படுத்தித் குற்றகை மதிப்பில் மட்டி தானப்படுத்தும்.பொது அங்கார மதிப்பில் கீழும் படி விண்ணப்பதாரர் அளரி சேர்ப்பு அறிவை உள்ளது என்று மட்டுமே சரியாக்கப்படுகிறது.அதன் மூலம் குற்றகட்டமாக விண்ணப்பதாரருக்கு அளரி சேர்ப்பு அறிவை உள்ளது என்று பரக்கப்படுகிறது. 7 .The TamilNadu Government in G.O.No.112, Housing And Urban Development Department Dated : 22-06-2017 have Approved The Tamil Nadu Real Estate [Regulateion & Act 2016, The Promotor Has to Advertise, Market, Book Sell [or] offer For Sale [or] Invite persons to purchase in any manner Any Plot, Apartment [or] Building as The case may be. In any Real Estate Project [or] Part of it. Only After Registering The Real Estate Project with the Real Estate Regulatory Authority.	
ம.வ/ஓ.பு.ந.கு (கி.மா) SWP எண்: 117 / 2024	
ம.வ/தி.அ/ஓ.பு.ந.வ.கு (கி.மா) SWP எண்: 55 /2024	
துணை இயக்குநர் ஓசூர் புதுநகர் வளர்ச்சிக் குழுமம் மாவட்ட நகர் ஊரமைப்பு அலுவலகம் கிருஷ்ணகிரி மாவட்டம்- ஓசூர்	

Eight ways to know a piece of land before you pay for it.

This report covers one part of the picture. These cover the rest, drawn from the same government records, for any property in Tamil Nadu.

LandLens One

Ask anything about a property and get an answer grounded in live government records, with the sources shown.

[/landlens/one](#)



Verify My Land

Every record check run on one property and returned as a single report.

[/landlens/verify-my-land](#)



Legal Opinion

An advocate's written opinion on the title, built on the records we pull for it.

[/landlens](#)



One Map

Every layer on one map: the parcel, its boundary, zoning, water bodies and what sits around it.

[/landlens/one/map](#)



PriceMap

What land actually changed hands for around this plot, taken from the registered deeds.

[/landlens/pricemap](#)



Build Scope

What you are allowed to build here: floor space, height, coverage and setbacks.

[/landlens/build-scope](#)



Property Tracker

Watch a property and hear about it when something new is registered against it.

[/landlens/property-tracker](#)



Deal Room

Run the transaction in one place: documents, stamping, signatures and the parties.

[/landlens/deal-room](#)



Twenty-four checks you can run yourself, at no cost.

Records and verification

The registers themselves, read for you.

Encumbrance Certificate

Patta and Chitta

Field Measurement Sketch

EC Analyzer

Bank charge check

Court case search

Seller background check

Approval check by survey

Value and duty

What it is worth and what it costs to register.

Guideline value by street

Guideline value by survey

Stamp duty and registration fees

Capital gains

Floor space index

Area unit converter

Zoning and land use

What the plan says can happen on this land.

Land use zone finder

CMDA land use check

Coastal regulation zone

Master plan check

Water bodies finder

Airport height clearance

Registers and directories

Who holds it, and which office keeps the record.

Find your registering office

Temple property check

Waqf property check

RERA register



Every free tool
/tools



Services we run
for you
/services



The LandLens
suite
/landlens/one



Every claim in this document traces back to a government record.

Legal opinions, due diligence and title verification

Building plan, layout and sub-division approvals

Completion and occupancy certificates, regularisation

Escrow, negotiation and NRI property management

Land survey, soil testing, architecture and construction

Verified RealEstate
3/350/2 Mettukuppam,
OMR Thoraipakkam,
Chennai 600 097, India
hello@verified.realestate
+91 9996 12 9996

Prepared from the registers named on the page each finding sits on. Where a register could not be read, this document says so in its place rather than leaving the gap to be read as a clean result.

