

PP

APPROVAL RECORD

# Planning Permission

Dindigul district, Tamil Nadu

APPROVAL TYPE



**Layout Approval**

ISSUING AUTHORITY

**DTCP**

The approval as the planning authority issued it, reproduced in full behind this page.

An approval speaks to what was sanctioned, not to what was built. Completion is a separate record.

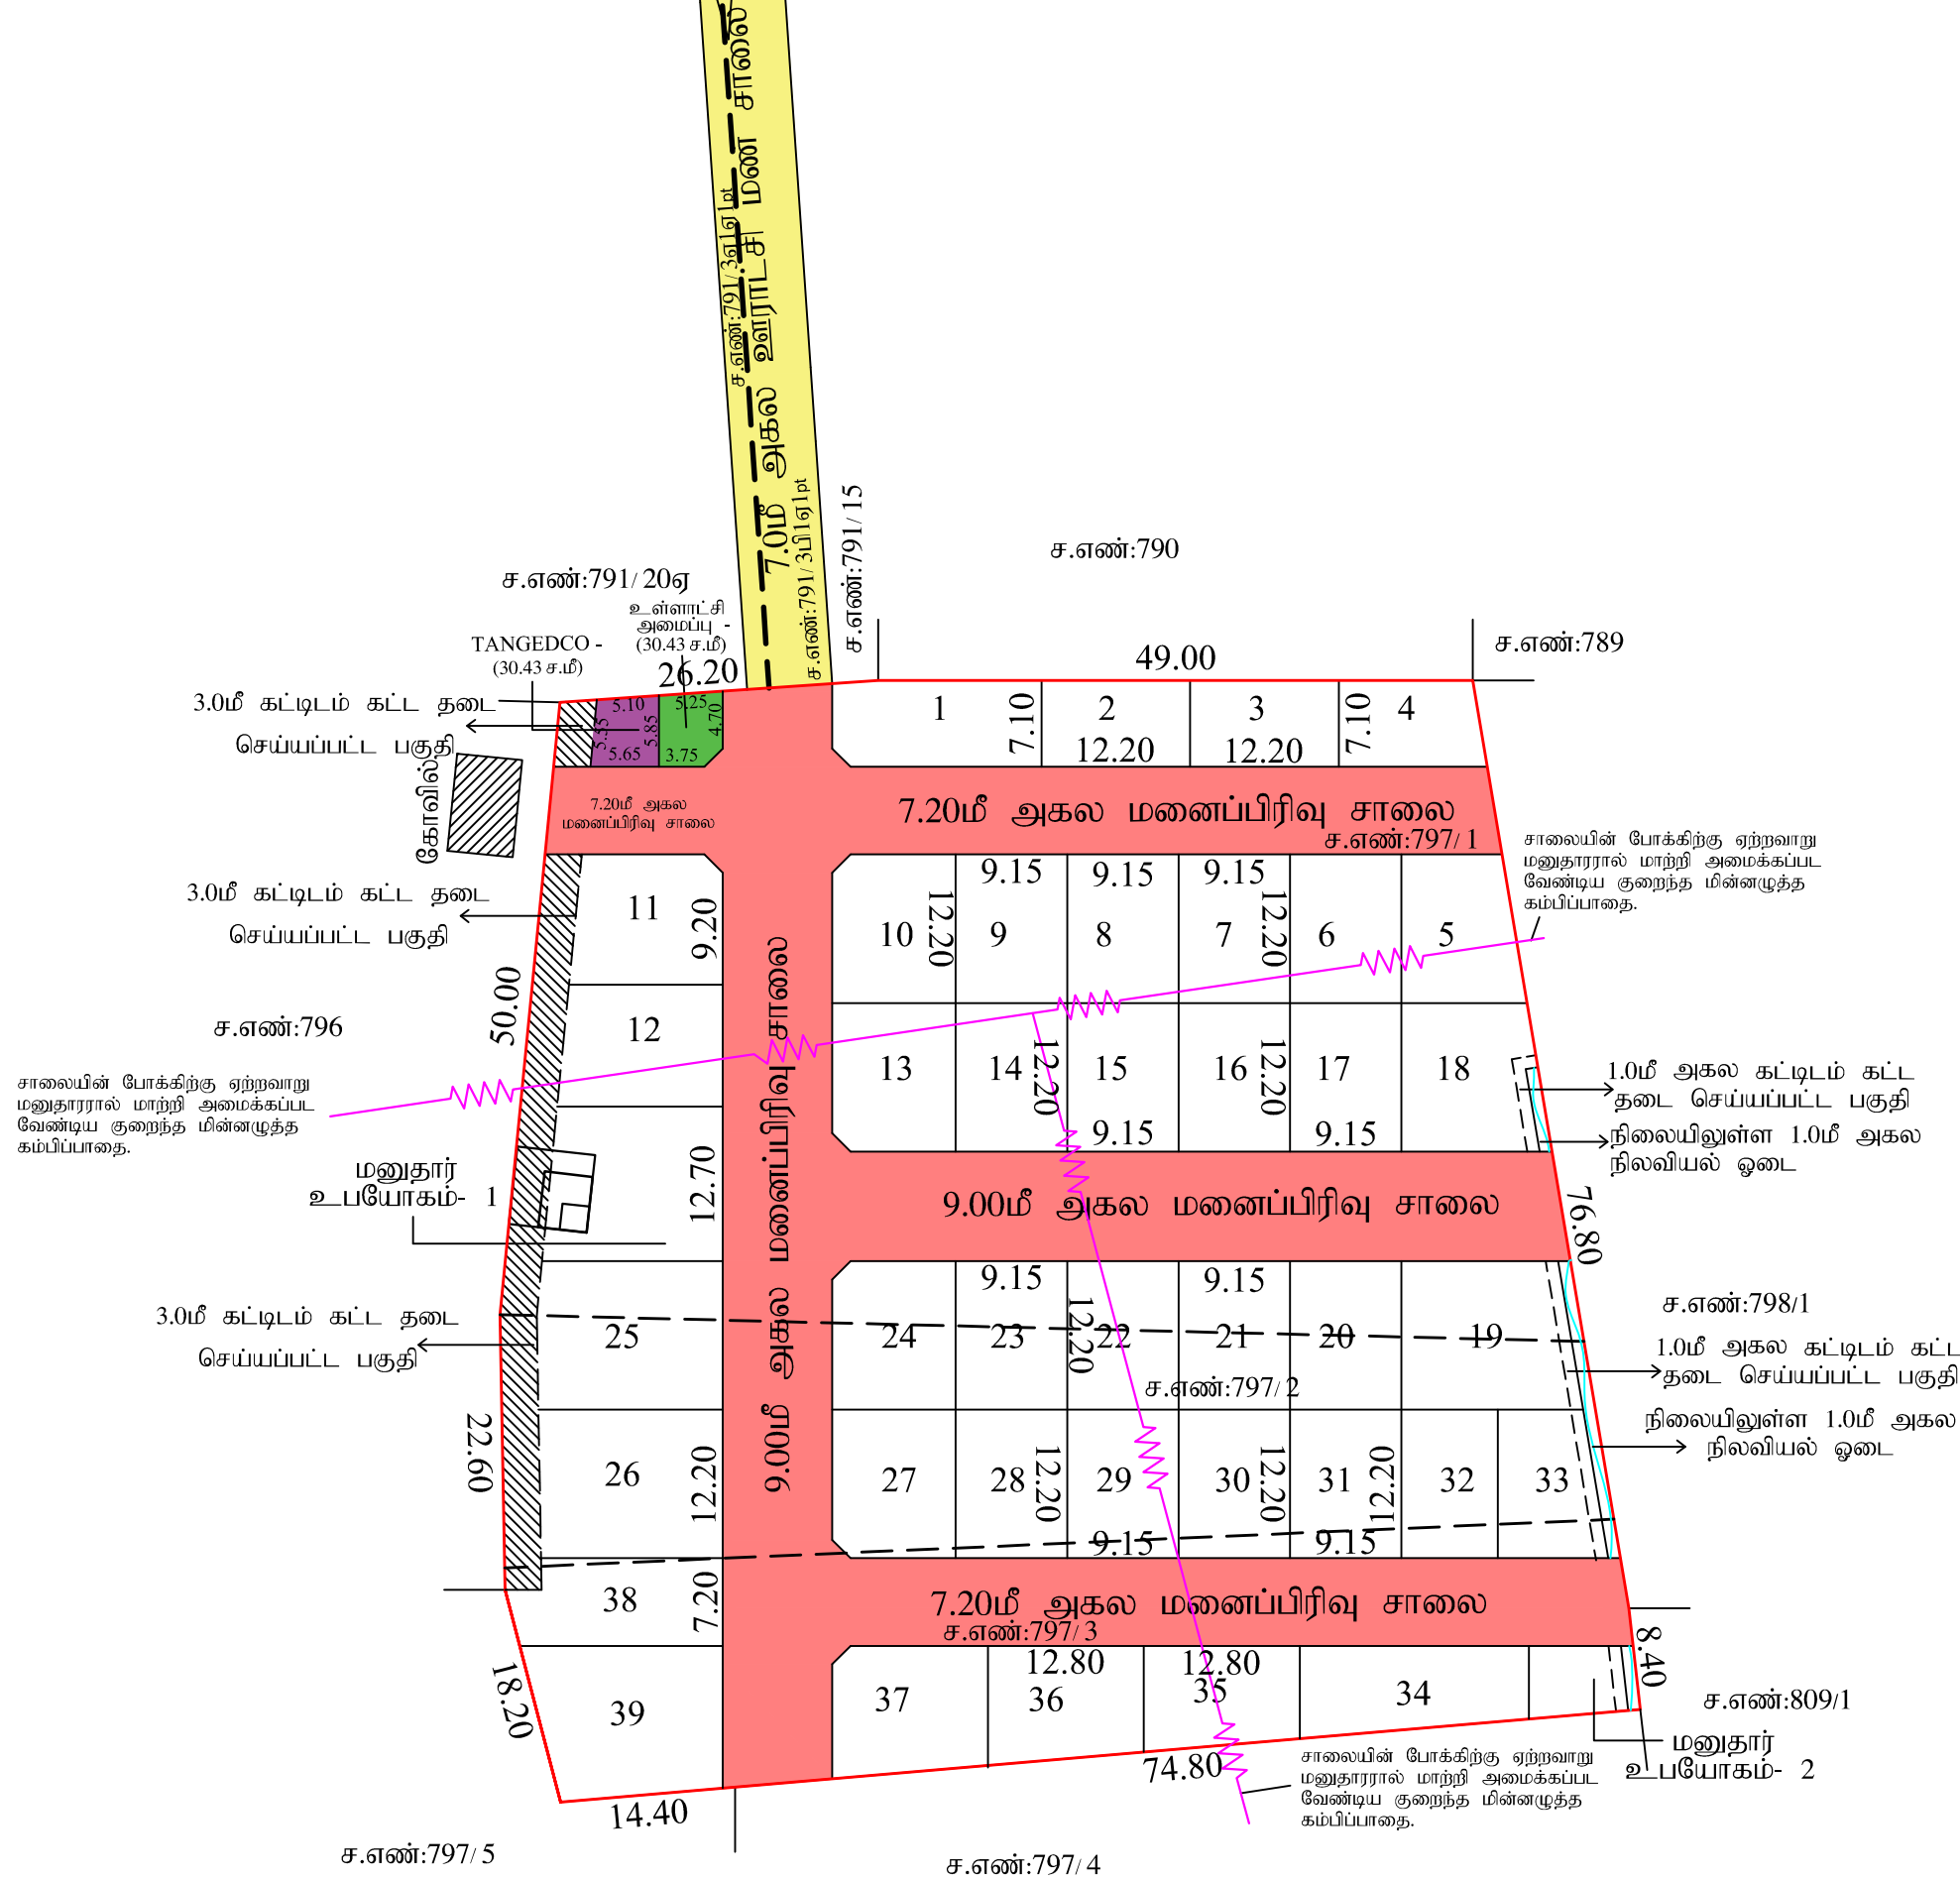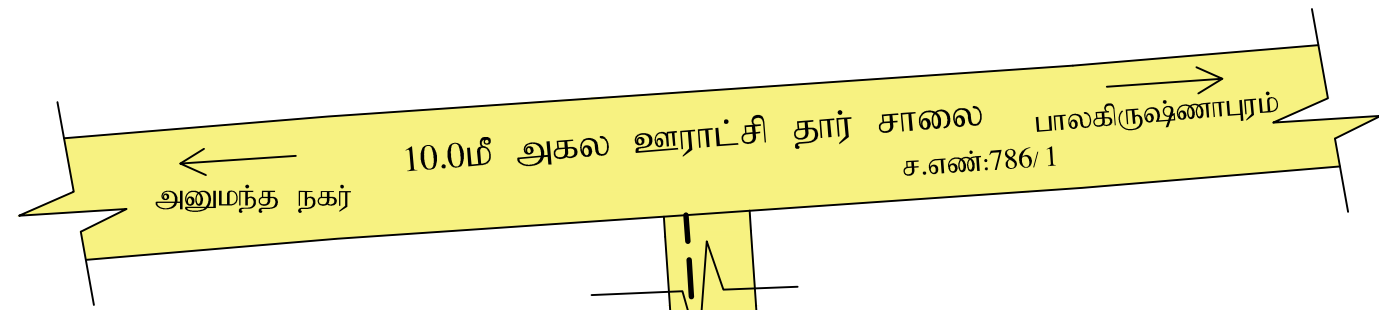

கா.தனலெட்சுமி  
வரைவாளர் நிலை-III

சி.சடைபாக்கியம்  
மேற்பார்வையாளர் / வரைவாளர் நிலை -II

நகர் ஊரமைப்புத் துறை - (DTCP)  
மாவட்ட நகர் ஊரமைப்பு அலுவலகம்  
திண்டுக்கல் உள்ளூர் திட்டக்குழுமம்  
பாலகிருஷ்ணாபுரம் ஊராட்சி  
(திட்டப்பகுதி)

திண்டுக்கல் மாவட்டம், திண்டுக்கல் கிழக்கு வட்டம், திண்டுக்கல் ஊராட்சி ஒன்றியம்,  
பாலகிருஷ்ணாபுரம் ஊராட்சி மற்றும் கிராமம், ச.எண் : 797/ 1, 2, 3-ல் அமையும் குடியிருப்பு  
மனைப்பிரிவிருகான தொழில்நுட்ப ஒப்புதல் வரைபடம்.

|                                 |                  |   |
|---------------------------------|------------------|---|
| விண்ணப்ப எண் :RMK7PG8V          | நாள்: 29.03.2025 | வ |
| அளவு : 1 : 400 (1 செ.மீ = 4மீ ) |                  | ↑ |

|                            |                                |
|----------------------------|--------------------------------|
| <b>குறிப்பு :</b>          |                                |
| மனைப்பிரிவின் மொத்த பரப்பு | : 7550.00 ச.மீ (1.8650 ஏக்கர்) |
| சாலையின் பரப்பளவு          | : 2322.37 ச.மீ                 |
| ஒதுக்கப்பட்ட மனைகள்        | : 39 + மனுதாரர் உபயோகம் - 2    |
| மனைப்பிரிவின் எல்லை        | :                              |
| நிலையிலுள்ள சாலை           | :                              |
| மனைப்பிரிவு சாலை           | :                              |

**பொது ஒதுக்கீடு:**  
**உள்ளாட்சிக்கு தானமாக ஒப்படைக்கப்பட்ட பரப்பு :** (தள ஆவண எண் : 2164/2025, நாள்: 15.04.2025)

- 1).மனைப்பிரிவு சாலையின் பரப்பு : 2322.37 ச.மீ (மூலை முடக்கு உட்பட)  
2).பூங்கா ஒதுக்கீடு : 522.76 ச.மீ (10%)

பூங்கா ஒதுக்கீடு பரப்பிற்கான தொகை அரசாணை 18 ந.நி (ம)கு.வது நாள்: 04.02.2019 விதி 47(6) (ம)  
நகர் ஊரமைப்பு இயக்குநர்,சென்னை அவர்களின் சுற்றுறிக்கை கடிதம் ந.க.எண் : 4367 /2019 - BA2  
நாள் : 05.02.2020 -ல் தெரிவித்துள்ளதன்படி, அரசு வழிகாட்டி மதிப்பீட்டில் உள்ளபடி உரிய தொகை உரிய கணக்கு தலைப்பில் மனுதாரரால் செலுத்தப்பட்டுள்ளது.

**3).உள்ளாட்சிக்கு தானமாக ஒப்படைக்கப்பட்ட பரப்பு:** (தள ஆவண எண் : 2164/2025, நாள்: 15.04.2025)

|                                      |  |
|--------------------------------------|--|
| ஒதுக்கிய பரப்பு - 30.43 ச.மீ (0.58%) |  |
|--------------------------------------|--|

**4).TANGEDCO -க்கு தானமாக ஒப்படைக்கப்பட்ட பரப்பு:** (தள ஆவண எண் : 2165/2025, நாள்: 15.04.2025)

|                                      |  |
|--------------------------------------|--|
| ஒதுக்கிய பரப்பு - 30.43 ச.மீ (0.58%) |  |
|--------------------------------------|--|

**மூலை முடக்கு :**  
12மீ வரையிலான அகலச்சாலைகளுக்கு 1.50மீ x 1.50மீ விடப்பட வேண்டும்.

- நிபந்தனைகள் :**
- அரசாணை எண்: 181, வீட்டு வசதி மற்றும் நகர்ப்புற வளர்ச்சித்துறை நாள் 09.12.2020-ன்படியும் மற்றும் நகர் ஊரமைப்பு இயக்குநர் சென்னை அவர்களது சுற்றுறிக்கை ந.க.எண்.19799/2020போ நாள்:24.12.2020-ன் படி மனைப்பிரிவு சாலைகள், மூலை முடக்கு ஆக்கியவைகளின் உள்ளாட்சிக்கும் அரசாணை எண்: 18, ந.நி.(ம)கு.வ(நுட்ப) துறை நாள்:04.02.2019-ன்படியும் அரசாணை எண்:16, ந.நி (ம)கு.வதுதறை, நாள்:31.01.2020-ன்படியும் பொது உபயோகம் என ஒதுக்கீடு செய்யப்பட்டுள்ள இடத்தினை உள்ளாட்சிக்கு தனியாகவும், TANGEDCO என ஒதுக்கீடு செய்யப்பட்டுள்ளதினை மின்பகிர்மான கழகத்திற்கு தனியாகவும் அல்லது உள்ளாட்சிக்கும் தானப்பத்திரம் மூலம் ஒப்படைப்பு செய்யப்பட்டுள்ளது.
  - இம்மனைப்பிரிவினை ஊராட்சி இறுதி ஒப்புதல் அளிக்கும் முன், இடத்தினை எந்த துறையாலும் நில ஆர்ஜித நடவடிக்கை மேற்கொள்ளப்படவில்லை என்றும், எந்த துறைக்காகவும் நில ஆர்ஜிதப் படடியல் மாவட்ட வருவாய் அலுவலருக்கு அனுப்பப்படவில்லை என்றும் சமமந்தப்பட்ட உள்ளாட்சி அளிகள் உறுதி செய்து கொள்ள வேண்டும்.
  - நில உரிம குறித்து வழங்கப்பட்ட சான்றுகள் மற்றும் பரிசீலனைக்கு சமர்ப்பிக்கப்பட்ட ஆவணங்கள் சரியானவை அல்ல என்று அறிவிக்கப்பட்டாலே அல்லது மனைப்பிரிவிற்கு தொழில் நுட்ப ஒப்புதல் வழங்கியதால் பாதிப்பு ஏற்படக்கூடிய சூழ்நிலை ஏற்படும் மனைப்பிரிவிற்கு வழங்கப்பட்ட தொழில் நுட்ப ஒப்புதல் எவ்வித முன்னறிவிப்பும் இன்றி நகர் ஊரமைப்பு இயக்குநர்,சென்னை அவர்களால் ரத்து செய்யப்படும்.
  - விற்பனைக்குட்பட்ட மனைகளை விற்பனை செய்யும் போது இவ்வரைபட நகலோடு நகர் ஊரமைப்புத்துறையில் ஒப்புதல் அளிக்கப்பட்ட ஆணையின் நகல் மனை வாங்குபவர்களுக்கு கட்டடமும் வழங்கப்பட வேண்டும்.
  - ஒப்புதல் அளிக்கப்பட்ட மனைப்பிரிவு வரைபடத்தை எந்தவித மாற்றும் விடுதலின்றி மனைப்பிரிவு நுழைவாயிலில் 0.60மீ x 1.20மீ என்ற குறைந்தபட்ச அளவிலான நிரந்தர தகவல் பலகை மூலம் பொதுமக்கள் பார்வைக்கு நிரந்தரமாக பிரகரிக்கப்பட வேண்டும்.
  - உத்தேச மனைப்பிரிவு சாலைகள் தார் சாலைகளாக அமைக்கப்பட்ட பின்னர் உத்தேச மனைப்பிரிவு சாலைகளின் தரம் குறித்து உரிய அலுவலரிடம் தகுதிச்சான்று பெற்று கொள்ளப்பட வேண்டும்.
  - உத்தேச மனைப்பிரிவின் ஊடே செல்லும் குறைந்த மின்னழுத்த கம்பி பாதையினை அங்கீகரிக்கப்படும் மனைப்பிரிவின் சாலைகேற்ப மனுதாரர் தனது செந்த செலவில் மாற்றி அமைத்துக்கொள்ள வேண்டும்.
  - நகர் ஊரமைப்பு ஆணையர், சென்னை அவர்கள் சுற்றுறிக்கையின்படி, "The Tamil nadu Government in G.O. Ms. No:112, Housing and Urban Development Department, Dated: 22.06.2017 have approved. The Tamilnadu Real Estate (Regulation & Development) Act 2016. The promoter has to advertise, Market, book, sell or offer for sale, or invite persons to purchase in any manner any plot, apartment or bulding, as the case may be in any Real Estate project or part of it only after registering the real estate project with the TNRERA (Tamil Nadu Real Estate Regulatory Authority)"

**குறிப்பு :** அனைத்து அளவுகளும் மீட்டரில் குறிப்பிடப்பட்டுள்ளது.

SWP / LPA / DINDIGUL / LAYOUT NO: 18 / 2025

SWP / LPA / DINDIGUL / PLANNING PERMISSION NO: 20 / 2025

உறுப்பினர் செயலர் / துணை இயக்குநர் (பொ)  
திண்டுக்கல் உள்ளூர் திட்டக்குழுமம்  
மாவட்ட நகர் ஊரமைப்பு அலுவலகம்  
திண்டுக்கல் மாவட்டம்.

# Eight ways to know a piece of land before you pay for it.

This report covers one part of the picture. These cover the rest, drawn from the same government records, for any property in Tamil Nadu.

## LandLens One

Ask anything about a property and get an answer grounded in live government records, with the sources shown.

[/landlens/one](#)



## Verify My Land

Every record check run on one property and returned as a single report.

[/landlens/verify-my-land](#)



## Legal Opinion

An advocate's written opinion on the title, built on the records we pull for it.

[/landlens](#)



## One Map

Every layer on one map: the parcel, its boundary, zoning, water bodies and what sits around it.

[/landlens/one/map](#)



## PriceMap

What land actually changed hands for around this plot, taken from the registered deeds.

[/landlens/pricemap](#)



## Build Scope

What you are allowed to build here: floor space, height, coverage and setbacks.

[/landlens/build-scope](#)



## Property Tracker

Watch a property and hear about it when something new is registered against it.

[/landlens/property-tracker](#)



## Deal Room

Run the transaction in one place: documents, stamping, signatures and the parties.

[/landlens/deal-room](#)



# Twenty-four checks you can run yourself, at no cost.

## Records and verification

The registers themselves, read for you.

Encumbrance Certificate

Patta and Chitta

Field Measurement Sketch

EC Analyzer

Bank charge check

Court case search

Seller background check

Approval check by survey

## Zoning and land use

What the plan says can happen on this land.

Land use zone finder

CMDA land use check

Coastal regulation zone

Master plan check

Water bodies finder

Airport height clearance

## Value and duty

What it is worth and what it costs to register.

Guideline value by street

Guideline value by survey

Stamp duty and registration fees

Capital gains

Floor space index

Area unit converter

## Registers and directories

Who holds it, and which office keeps the record.

Find your registering office

Temple property check

Waqf property check

RERA register



Every free tool  
/tools



Services we run  
for you  
/services



The LandLens  
suite  
/landlens/one



# Every claim in this document traces back to a government record.

---

Legal opinions, due diligence and title verification

---

Building plan, layout and sub-division approvals

---

Completion and occupancy certificates, regularisation

---

Escrow, negotiation and NRI property management

---

Land survey, soil testing, architecture and construction

---

**Verified RealEstate**  
3/350/2 Mettukuppam,  
OMR Thoraipakkam,  
Chennai 600 097, India  
[hello@verified.realestate](mailto:hello@verified.realestate)  
+91 9996 12 9996

Prepared from the registers named on the page each finding sits on. Where a register could not be read, this document says so in its place rather than leaving the gap to be read as a clean result.

