

PP

APPROVAL RECORD

Planning Permission

Dindigul district, Tamil Nadu

APPROVAL TYPE

Layout Approval



ISSUING AUTHORITY

DTCP

The approval as the planning authority issued it, reproduced in full behind this page.

An approval speaks to what was sanctioned, not to what was built. Completion is a separate record.



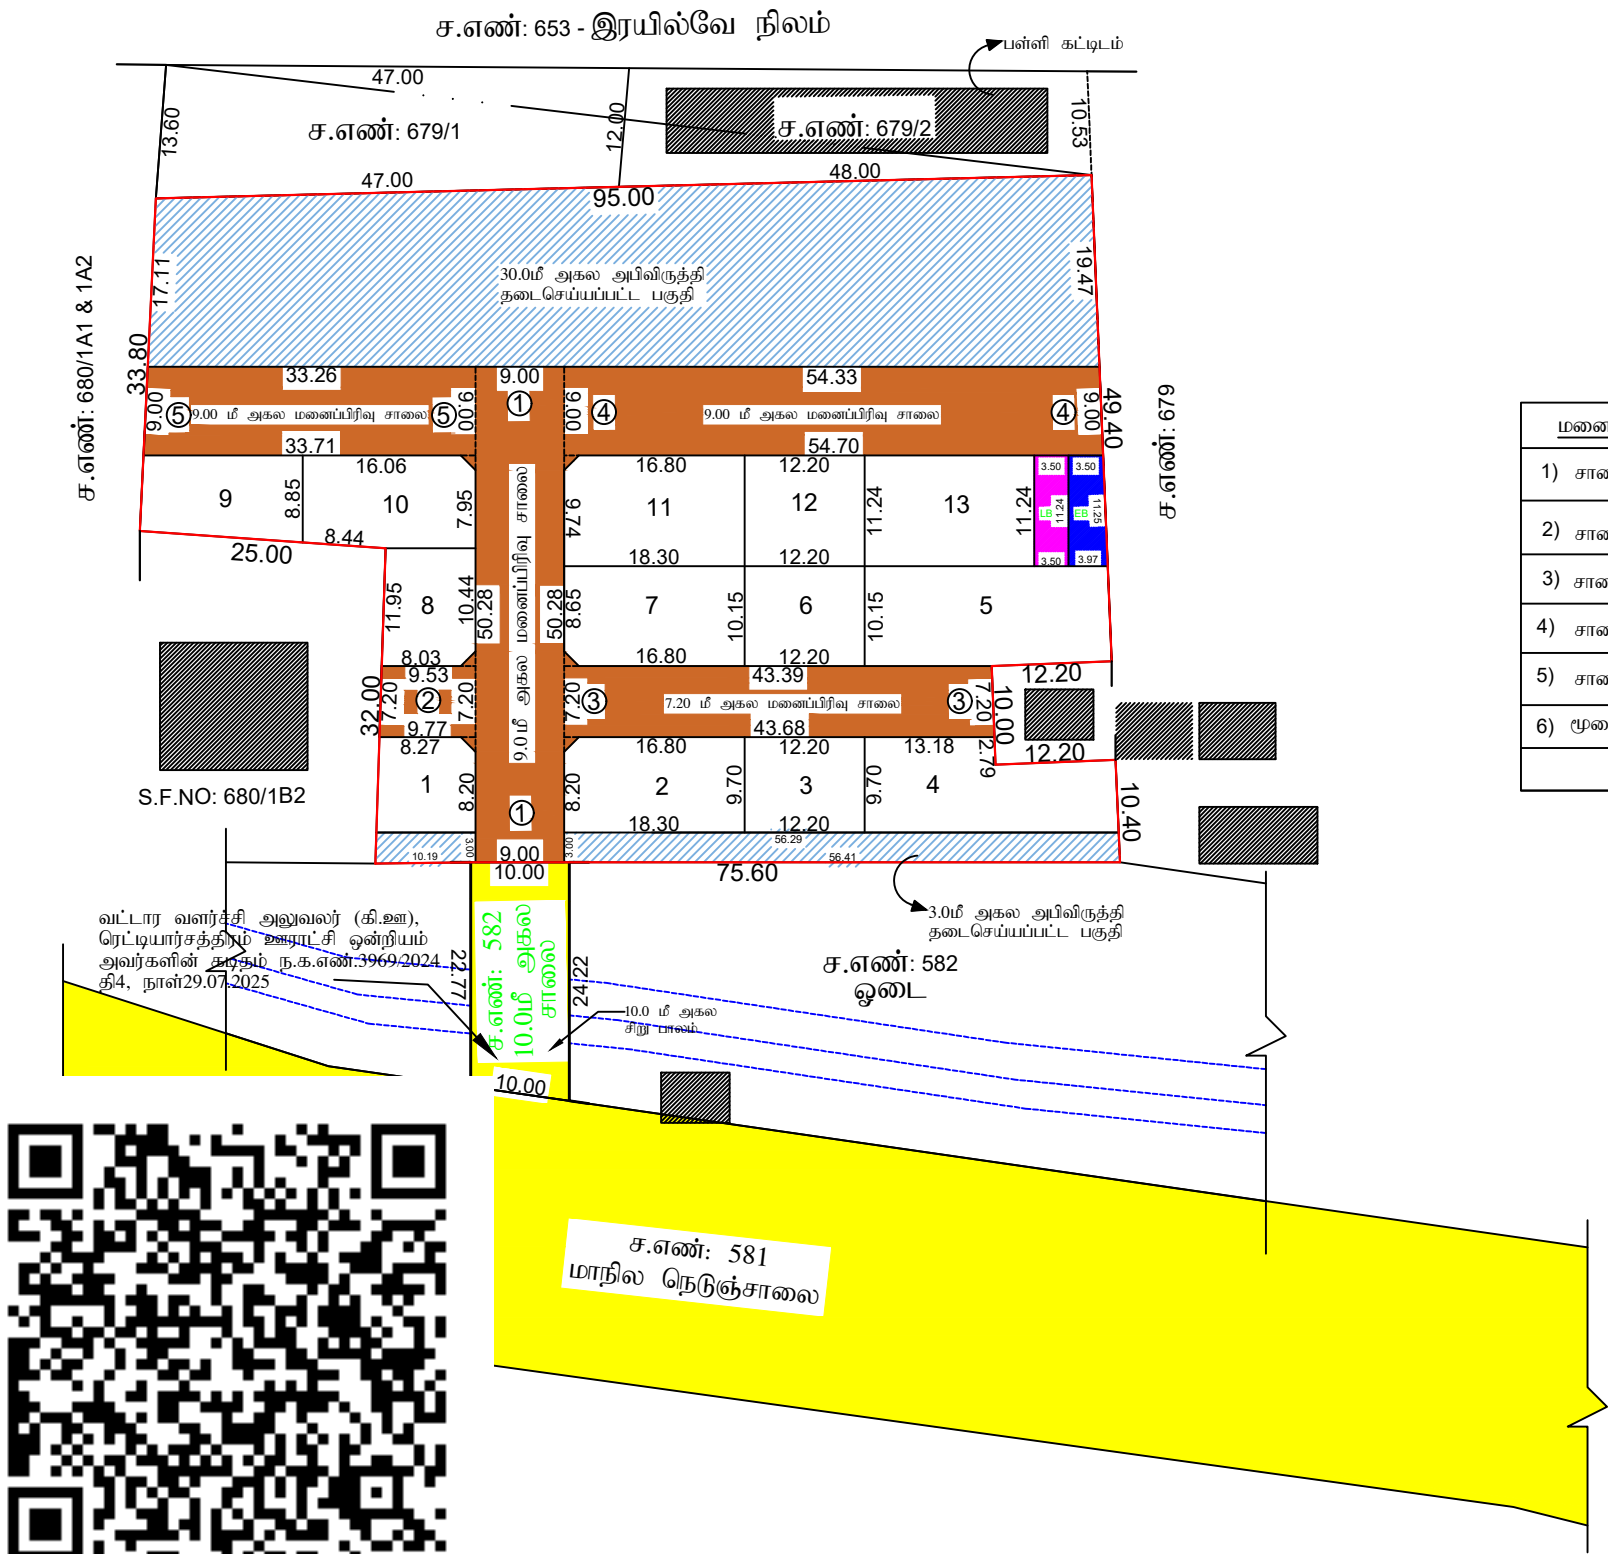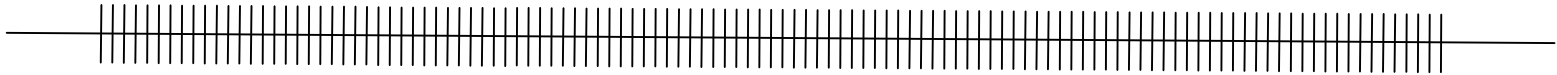

மனைப்பிரிவு சாலைகளின் பரப்பளவு:		
1) சாலை.எண் 1-1 பரப்பு -	50.28 X 9.00	452.52 ச.மீ
2) சாலை.எண் 2-2 பரப்பு -	$\frac{(9.53+9.77)}{2} \times 7.20$	69.48 ச.மீ
3) சாலை.எண் 3-3 பரப்பு -	$\frac{(43.39+43.68)}{2} \times 7.20$	313.45 ச.மீ
4) சாலை.எண் 4-4 பரப்பு -	$\frac{(54.33+54.70)}{2} \times 9.00$	490.63 ச.மீ
5) சாலை.எண் 5-5 பரப்பு -	$\frac{(33.26+33.71)}{2} \times 9.00$	301.36 ச.மீ
6) மூலை முடக்கு - 6 No X 1.5X1.5X1/2		6.75 ச.மீ
சாலைகளின் மொத்த பரப்பளவு		1634.19 ச.மீ

நகர் ஊரமைப்புத் துறை - (NTCP) மாவட்ட நகர் ஊரமைப்பு அலுவலகம் ரெட்டியார்சத்திரம் ஊராட்சி ஒன்றியம்	
திண்டுக்கல் மாவட்டம், திண்டுக்கல் மேற்கு வட்டம், ரெட்டியார்சத்திரம் ஊராட்சி ஒன்றியம், கொத்துளினி கிராமம் மற்றும் ஊராட்சி, சர்வே எண்: 680/1B1 -ல் அமையும் உத்தேச குடியிருப்பு மனைப்பிரிவுகளின் தொழில்நுட்ப ஒப்புதல் வரையடம். (திட்டமில்லா பகுதி)	
இணையதள விண்ணப்ப எண்: TSLMB61 நாள்: 29.10.2025	
அளவு : 1 : 400 (1 செ.மீ = 4மீ)	
குறிப்பு : மனைப்பிரிவின் மொத்த பரப்பு : 5840.00 ச.மீ (அ) 1.4425 ஏக்கர் சாலையின் பரப்பளவு : 1634.19 ச.மீ ஒதுக்கிய மனைகள் : 13 மனைப்பிரிவின் எல்லை : நிலையிலுள்ள சாலை :	வ ↑ = 10% (5840.00 - 1634.19) = 420.58 ச.மீ மூங்கா ஒதுக்கீடு பரப்பிற்கான தொகை அரசாணை 18 நதி (ம)கு.வ.து நாள்: 04.02.2019 (ம) நகர் ஊரமைப்பு இயக்குநர், சென்னை அவர்களின் கற்றறிக்கை கடிதம் ந.க.எண்: 4367/2019 நாள்: 05.02.2020 -ல் தெரிவித்துள்ளதன்படி அரசு வழிகாட்டி மதிப்பீட்டில் உள்ளபடி உரிய தொகையை உரிய கணக்கு தலைப்பில் செலுத்தப்பட்டுள்ளது. 3) உள்ளாட்சிக்கு தானமாக ஒப்படைக்கப்பட்ட பரப்பு: (மனைப்பிரிவின் மொத்த பரப்பு - மனைப்பிரிவு சாலையின் பரப்பு) x 0.50% (5840.00 - 1634.19) x 0.50 % = 21.02 ச.மீ ஒதுக்கிய பரப்பு - 39.34 ச.மீ (0.94%) 4) TANGEDCO -க்கு தானமாக ஒப்படைக்கப்பட்ட பரப்பு: (மனைப்பிரிவின் மொத்த பரப்பு - மனைப்பிரிவு சாலையின் பரப்பு) x 0.50% (5840.00 - 1634.19) x 0.50 % = 21.02 ச.மீ ஒதுக்கிய பரப்பு - 41.95 ச.மீ (1.0%)
மூலை முடக்கு : 12மீ வரையிலான அகலச்சாலைகளுக்கு 1.50மீ x 1.50மீ விடப்பட வேண்டும்.	
நிபந்தனைகள் : 1. அரசாணை எண்: 181, விட்டு வசதி மற்றும் நகர்ப்புற வளர்ச்சித்துறை நாள் 09.12.2020-ன்படிமும் மற்றும் நகர் ஊரமைப்பு இயக்குநர் சென்னை அவர்களது கற்றறிக்கை ந.க.எண்.19799/2020(பொ நாள்:24.12.2020-ன் படி மனைப்பிரிவு சாலைகள், மூலை முடக்கு மற்றும் மூங்கா ஆகியவையும் உள்ளடங்கிக்கும் அரசாணை எண்: 18, நதி(ம)கு.வ.து(ப.ப) துறை நாள்:04.02.2019-ன்படியும் அரசாணை எண்:16, நதி(ம)கு.வ.து(ப.ப) துறை நாள்:3.01.2020 -ன்படியும் பொது உட்கட்டிடம் என ஒதுக்கீடு செய்யப்பட்டுள்ள இடத்தினை உள்ளாட்சிக்கு தனிப்பாகவும், TANGEDCO என ஒதுக்கீடு செய்யப்பட்டுள்ளதினை மின்சாரம்தான கழகத்திற்கு தனிப்பாகவும் அல்லது ஊராட்சிக்கும் தானப்பட்டதும் மூலம் ஒப்படைப்பு செய்யப்படவேண்டும். 2. நில உரிமம் குறித்து வழங்கப்பட்ட சான்றுகள் மற்றும் பரிசீலனைக்கு சமர்ப்பிக்கப்பட்ட ஆவணங்கள் சரியானவை அல்ல என்று அறியப்பட்டாலோ அல்லது மனைப்பிரிவிற்கு தொழில் நுட்ப ஒப்புதல் வழங்கியதால் பாதிப்பு ஏற்படக்கூடிய சூழ்நிலை ஏற்படும் மனைப்பிரிவிற்கு வழங்கப்பட்ட தொழில் நுட்ப ஒப்புதல் எவ்வித முன்னறிவிடம் இன்றி நகர் ஊரமைப்பு இயக்குநர், சென்னை அவர்களின் நேரடி மொப்பாட்டும். 3. வீடுகளைக் கட்டுவதற்கான மனைகளை வீடுகளை செய்யும் பொது இல்லவார்டு நகராட்சி நகர் ஊரமைப்புத்துறையின் ஒப்புதல் அளிக்கப்பட்ட ஆணையின் நகல் மனை வாங்குபவர்களுக்கு கட்டடம் வழங்கப்பட வேண்டும். 4. ஒப்புதல் அளிக்கப்பட்ட மனைப்பிரிவு வரைபடத்தை எந்தவித மாற்றம் வீடுதவின்றி மனைப்பிரிவு நுழையலில் 0.60மீ x 1.20மீ என்ற குறைந்தபட்ச அளவிலான நிரந்தர தகவல் பலகை மூலம் பொதுமக்கள் பார்வைக்கு நிரந்தரமாக பிரகடிக்கப்பட வேண்டும். 5. உத்தேச மனைப்பிரிவு சாலைகள் தார் சாலைகளாக அமைக்கப்பட்ட பின்னர் உத்தேச மனைப்பிரிவு சாலைகளின் தரம் குறித்து உரிய அலுவலரிடம் தகுதிச்சான்று பெற்று கொள்ளப்பட வேண்டும். 6. அரசாணை எண்:141, விட்டு வசதி மற்றும் நகர்ப்புற வளர்ச்சித்துறை நாள் : 16-07-2020 -ன் படி, உத்தேச மனைப்பிரிவில் தார் சாலை, கழிவுநீர் வடிகால் மற்றும் தேருவிளக்கு அமைக்கப்பட்ட பின்னர் சமர்ப்பிக்கப்பட்ட உள்ளாட்சி இறுதி ஒப்புதல் வழங்கப்பட வேண்டும். 7. குறைந்த மின் அழுத்த கம்பி பாதையின் போக்கினை மனுதாரர் தனது பொந்த சொலில் அங்கீகரிக்கப்படும் மனைப்பிரிவு சாலைக்கேற்ப மாற்றி அமைத்து கொள்வதற்கு உறுதிமொழி பத்திரம் வழங்கியுள்ளார். மின்வாரிய ஒப்புதலும் உத்தேச சாலையின் போக்கிற்கேற்ப குறைந்த மின் அழுத்த கம்பி பாதை மாற்றி அமைக்கப்பட்டதை உறுதி செய்து கொண்டு உள்ளாட்சியால் இறுதி ஒப்புதல் வழங்கப்பட வேண்டும். 8. நகர் ஊரமைப்பு ஆணையர், சென்னை அவர்கள் கற்றறிக்கையின்படி,"The Tamil nadu Government in G.O. Ms. No:112, Housing and Urban Development Department, Dated : 22.06.2017 have approved the Tamilnadu Real Estate (Regulation & Development) Act 2016. The promoter has to advertise, Market, book, sell or offer for sale, or invite persons to purchase in any manner any plot, apartment or building, as the case may be in any Real Estate project or part of it only after registering the real estate project with the TNRERA (Tamil Nadu Real Estate Regulatory Authority)"	
சிறப்பு நிபந்தனைகள்: 1. நகர் ஊரமைப்புத்துறை சட்ட பூர்வமாக தொழில் நுட்ப அனுமதி (அ) திட்ட அனுமதி அளிப்பதன் மூலம் விண்ணப்பதாரரின் பேரில் உள்ள நில உரிமையை உறுதிப்படுத்தவில்லை தொழில் நுட்ப அனுமதி (அ) திட்ட அனுமதி அளிப்பதற்கு முன்பு விண்ணப்பதாரரின் விண்ணப்பத்துடன் சமர்ப்பித்த ஆவணங்களில் (கிரையப்பட்டதும், குத்தகை பத்திரம், பட்டா, தளப்பத்திரம் பொது அதிகார பத்திரம் மேலும் பல) விண்ணப்பதாரர் வளர்ச்சி செய்ய உரிமை உள்ளதா என்று பார்க்கப்படுகிறது. சொத்தினை வாங்க விருமும் எந்த நபரும் விண்ணப்பதாரருக்கு சொத்தின் மீது உள்ள உரிமையை தனிப்பாக உறுதிப்படுத்தக்கொள்ள வேண்டும். மேலும் அதன் மேல் வேறு யாருமும் தனிநபர் உரிமை கோரலில் அவர்கள் பொருத்தமான தகுதியுள்ள நிதிமன்றத்தின் முன் தீர்த்துக்கொள்ளலாம். இதனை முடிவு செய்ய நகர் ஊரமைப்புத்துறை பொருத்தமான அமைப்பு அல்ல. இம்மனைப்பிரிவு தொடர்பாக நீதிமன்றத்தில் ஏதேனும் ஆணை பெறப்படும்பட்சத்தில் அவ்விண்ணப்பின்படி நடவடிக்கை மேற்கொள்ளப்படும். 2. வட்டார வளர்ச்சி அலுவலர் (கி.ஊ), ரெட்டியார்சத்திரம் ஊராட்சி ஒன்றியம் அவர்களின் கடிதம் ந.க.எண்.3969/2024 தி4, நாள்29.07.2025-ன்படி சிறுபாதை அமைக்கப்பட்டதனை உள்ளாட்சியால் உறுதி செய்து கொள்ளப்பட வேண்டும்.	
குறிப்பு : அனைத்து அளவுகளும் மீட்டரில் குறிப்பிடப்பட்டுள்ளன.	
SWP/DTCP/DINDIGUL/LAYOUT/NO. 20/2026	
துணை இயக்குநர் (பொ) மாவட்ட நகர் ஊரமைப்பு அலுவலகம் திண்டுக்கல் மாவட்டம்	

Eight ways to know a piece of land before you pay for it.

This report covers one part of the picture. These cover the rest, drawn from the same government records, for any property in Tamil Nadu.

LandLens One

Ask anything about a property and get an answer grounded in live government records, with the sources shown.

[/landlens/one](#)



Verify My Land

Every record check run on one property and returned as a single report.

[/landlens/verify-my-land](#)



Legal Opinion

An advocate's written opinion on the title, built on the records we pull for it.

[/landlens](#)



One Map

Every layer on one map: the parcel, its boundary, zoning, water bodies and what sits around it.

[/landlens/one/map](#)



PriceMap

What land actually changed hands for around this plot, taken from the registered deeds.

[/landlens/pricemap](#)



Build Scope

What you are allowed to build here: floor space, height, coverage and setbacks.

[/landlens/build-scope](#)



Property Tracker

Watch a property and hear about it when something new is registered against it.

[/landlens/property-tracker](#)



Deal Room

Run the transaction in one place: documents, stamping, signatures and the parties.

[/landlens/deal-room](#)



Twenty-four checks you can run yourself, at no cost.

Records and verification

The registers themselves, read for you.

Encumbrance Certificate

Patta and Chitta

Field Measurement Sketch

EC Analyzer

Bank charge check

Court case search

Seller background check

Approval check by survey

Value and duty

What it is worth and what it costs to register.

Guideline value by street

Guideline value by survey

Stamp duty and registration fees

Capital gains

Floor space index

Area unit converter

Zoning and land use

What the plan says can happen on this land.

Land use zone finder

CMDA land use check

Coastal regulation zone

Master plan check

Water bodies finder

Airport height clearance

Registers and directories

Who holds it, and which office keeps the record.

Find your registering office

Temple property check

Waqf property check

RERA register



Every free tool
/tools



Services we run
for you
/services



The LandLens
suite
/landlens/one



Every claim in this document traces back to a government record.

Legal opinions, due diligence and title verification

Building plan, layout and sub-division approvals

Completion and occupancy certificates, regularisation

Escrow, negotiation and NRI property management

Land survey, soil testing, architecture and construction

Verified RealEstate
3/350/2 Mettukuppam,
OMR Thoraipakkam,
Chennai 600 097, India
hello@verified.realestate
+91 9996 12 9996

Prepared from the registers named on the page each finding sits on. Where a register could not be read, this document says so in its place rather than leaving the gap to be read as a clean result.

