

நகர் ஊரமைப்பு இயக்ககம்
திண்டுக்கல் மாவட்ட நகர் ஊரமைப்பு அலுவலகம்
வடமதுரை பேருராட்சி

திண்டுக்கல் மாவட்டம், வேடசந்தூர் வட்டம், வடமதுரை கிராமம்,
நி.அ.எண்: 2087/1A, 1B1A, 1B2A, 1B3A, 2088/1A1,
1B1A, 1B5A, 10, 11- ல் அமையும் உத்தேச குடியிருப்பு மனைப்பிரிவு தொழில்
நுட்ப ஒப்புதல் வரைபடம்.

கோப்பு எண் : U55VRHCA / 2025 / TCP1
அளவுத் திட்டம் : 1: 400

வ



குறிப்பு:

மனைப்பிரிவின் பரப்பளவு : 10495.00 ச.மீ (2.5934 ஏக்கர்)
சாலையின் பரப்பளவு : 2882.60 ச.மீ
மீதமுள்ள பரப்பளவு : 7612.74 ச.மீ
மனைப்பிரிவின் எல்லை :
நிலையிலுள்ள சாலை :
கோரிய மனைகள் : 64
ஒதுக்கிய மனைகள் : 64 (E.W.S மனைகள் உட்பட)

A. பொது ஒதுக்கீடுகள்:- (உத்தேச சாலைப்பரப்பளவு நீங்கலாக

மீதமுள்ள மனைப்பிரிவு பரப்பளவிற்கு கணக்கீடு செய்யப்பட்டுள்ளது)

உள்ளாட்சியிடம் தானமாக ஒப்படைப்பு செய்யப்பட்டவை

பூங்கா : 773.21 ச.மீ 10.16 %

உத்தேச சாலைகள் மற்றும் மூலை முடக்குகளின்
பரப்பளவு : 2882.60 ச.மீ

B. பொது உபயோகம்:-

(TNCD&BR 2019, 47 (8)-ன் படி தானமாக ஒப்படைக்கப்பட்ட 1% ஒதுக்கீடு)

1. உள்ளாட்சிக்கான ஒதுக்கீட்டின்

பரப்பளவு : 39.77 ச.மீ 0.52 %

2. தமிழ்நாடு மின் உற்பத்தி (ம) பகிர்மான கழகத்திற்கான

ஒதுக்கீடு (TANGEDCO) பரப்பளவு : 39.77 ச.மீ 0.52 %

(அரசாணை எண்:16.ந.நி(ம) கு.வ.துறை நாள்:31.01.2020- படி TANGEDCO-க்கு

ஒப்படைப்பு செய்யப்பட வேண்டிய பகுதியினையின் பகிர்மான கழகம் அல்லது

உள்ளாட்சியிடம் தானமாக ஒப்படைப்பு செய்யப்பட்டுள்ளது.)

ஒதுக்கீடு: (விற்பனைக்குரியவை)

E.W.S மனைகளின் பரப்பளவு : 836.67 ச.மீ (10.99 %)

E.W.S மனை எண்கள் : 45,47-52, 57-64.

மூலைமுடக்கு

7.20 மீ - 12.00 மீ அகல சாலை : 1.50 மீ x 1.50 மீ

நிபந்தனைகள்:

1. இம்மனைப்பிரிவுக்கு உள்ளாட்சியால் இறுதி ஒப்புதல் வழங்கும் முன் இடத்தில்
எவ்வித நில ஆர்ஜித நடவடிக்கையும் இல்லை என்பதையும் எந்த துறைக்காகவும்
நில ஆர்ஜித பட்டியல் மாவட்ட வருவாய் அலுவலரால் பெறப்படவில்லை
என்பதையும் உறுதி செய்து கொள்ள வேண்டும்.


2. நில உரிமம் குறித்து வழங்கப்பட்ட சான்றுகள் மற்றும் பரிசீலனைக்கு
சமர்ப்பிக்கப்பட்ட ஆவணங்கள் சரியானவையல்ல என அறியப்பட்டால் அல்லது
மனைப்பிரிவுக்கு தொழில் நுட்ப ஒப்புதல் வழங்கியதால் பாதிப்பு ஏற்படக்கூடிய
சூழ்நிலை ஏற்படின் மனைப்பிரிவிற்கு வழங்கப்பட்ட தொழில் நுட்ப ஒப்புதல்
எவ்வித முன்னறிவிப்பின்றி நகர் ஊரமைப்பு ஆணையர் சென்னை அவர்களால்
இரத்து செய்யப்படும்.

3. குறைந்த வருவாய் பிரிவினர்களுக்கான E.W.S மனை எண்கள்: 45,47-52,
57-64. வரையிலான மனைகளை மனை உட்பிரிவு / மனை உபயோக மாற்றம்
மனை ஒருங்கிணைப்பு செய்தல் கூடாது.

4. மின்கம்பிப்பாதை (LT Line) மனைப்பிரிவு சாலையின் போக்கிற்கு
எற்பவாறு மனுதாரரால் மாற்றியமைக்கப்பட வேண்டும்.

ம.வ / ந.உ.இ.எண் :129 / 2025

நகர் ஊரமைப்பு இயக்குநர்

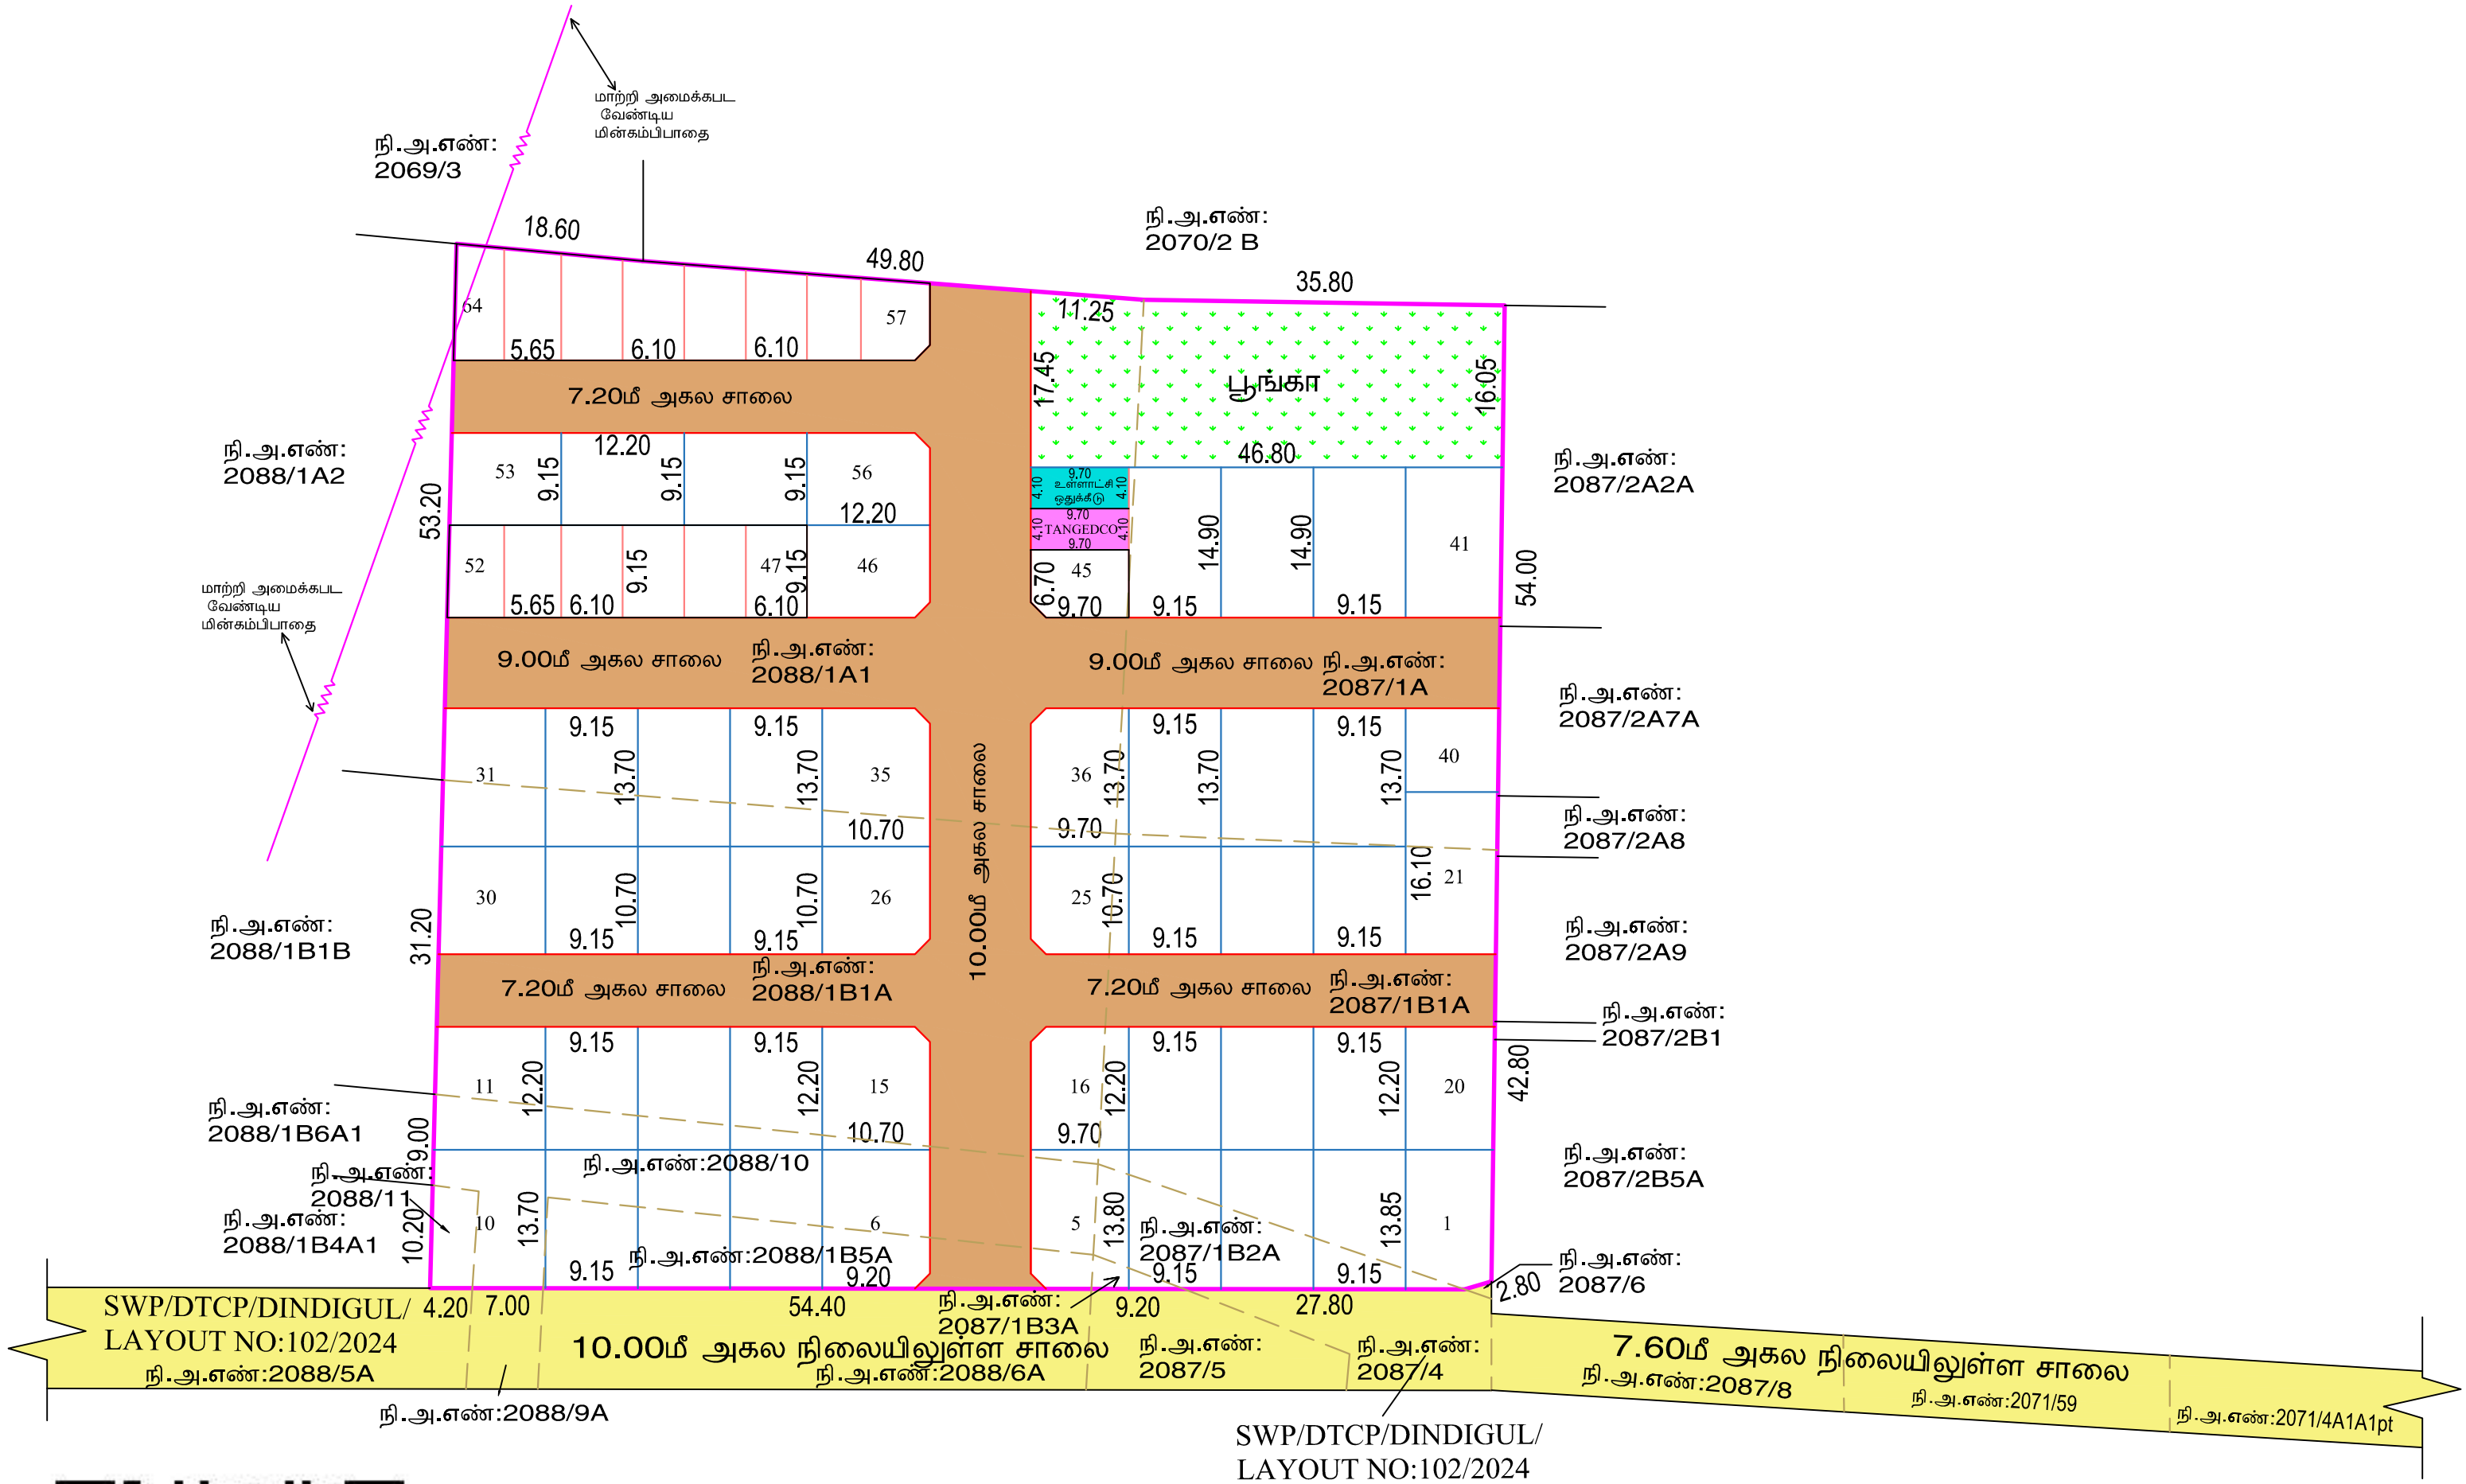

SWP/DTCP/DINDIGUL/
LAYOUT NO:102/2024
நி.அ.எண்:2088/5A

10.00மீ அகல நிலையிலுள்ள சாலை
நி.அ.எண்:2088/6A

நி.அ.எண்:2087/1B3A
நி.அ.எண்:2087/5

நி.அ.எண்:2087/4
7.60மீ அகல நிலையிலுள்ள சாலை
நி.அ.எண்:2087/8

நி.அ.எண்:2071/59
நி.அ.எண்:2071/4A1A1pt



SWP/DTCP/DINDIGUL/
LAYOUT NO:102/2024

Signature valid

Signed by: Director
Location:null
Date:2025-12-10 10:57:56