

PP

APPROVAL RECORD

Planning Permission

Dindigul district, Tamil Nadu

APPROVAL TYPE

Layout Approval

ISSUING AUTHORITY

DTCP


The approval as the planning authority issued it, reproduced in full behind this page.

An approval speaks to what was sanctioned, not to what was built. Completion is a separate record.



ந.விஜயகுமார்
மேற்பார்வையாளர்/வரைவாளர் நிலை-II

துணை இயக்குநர்
மாவட்ட நகர் ஊரமைப்பு அலுவலகம்
திண்டுக்கல் மாவட்டம்.

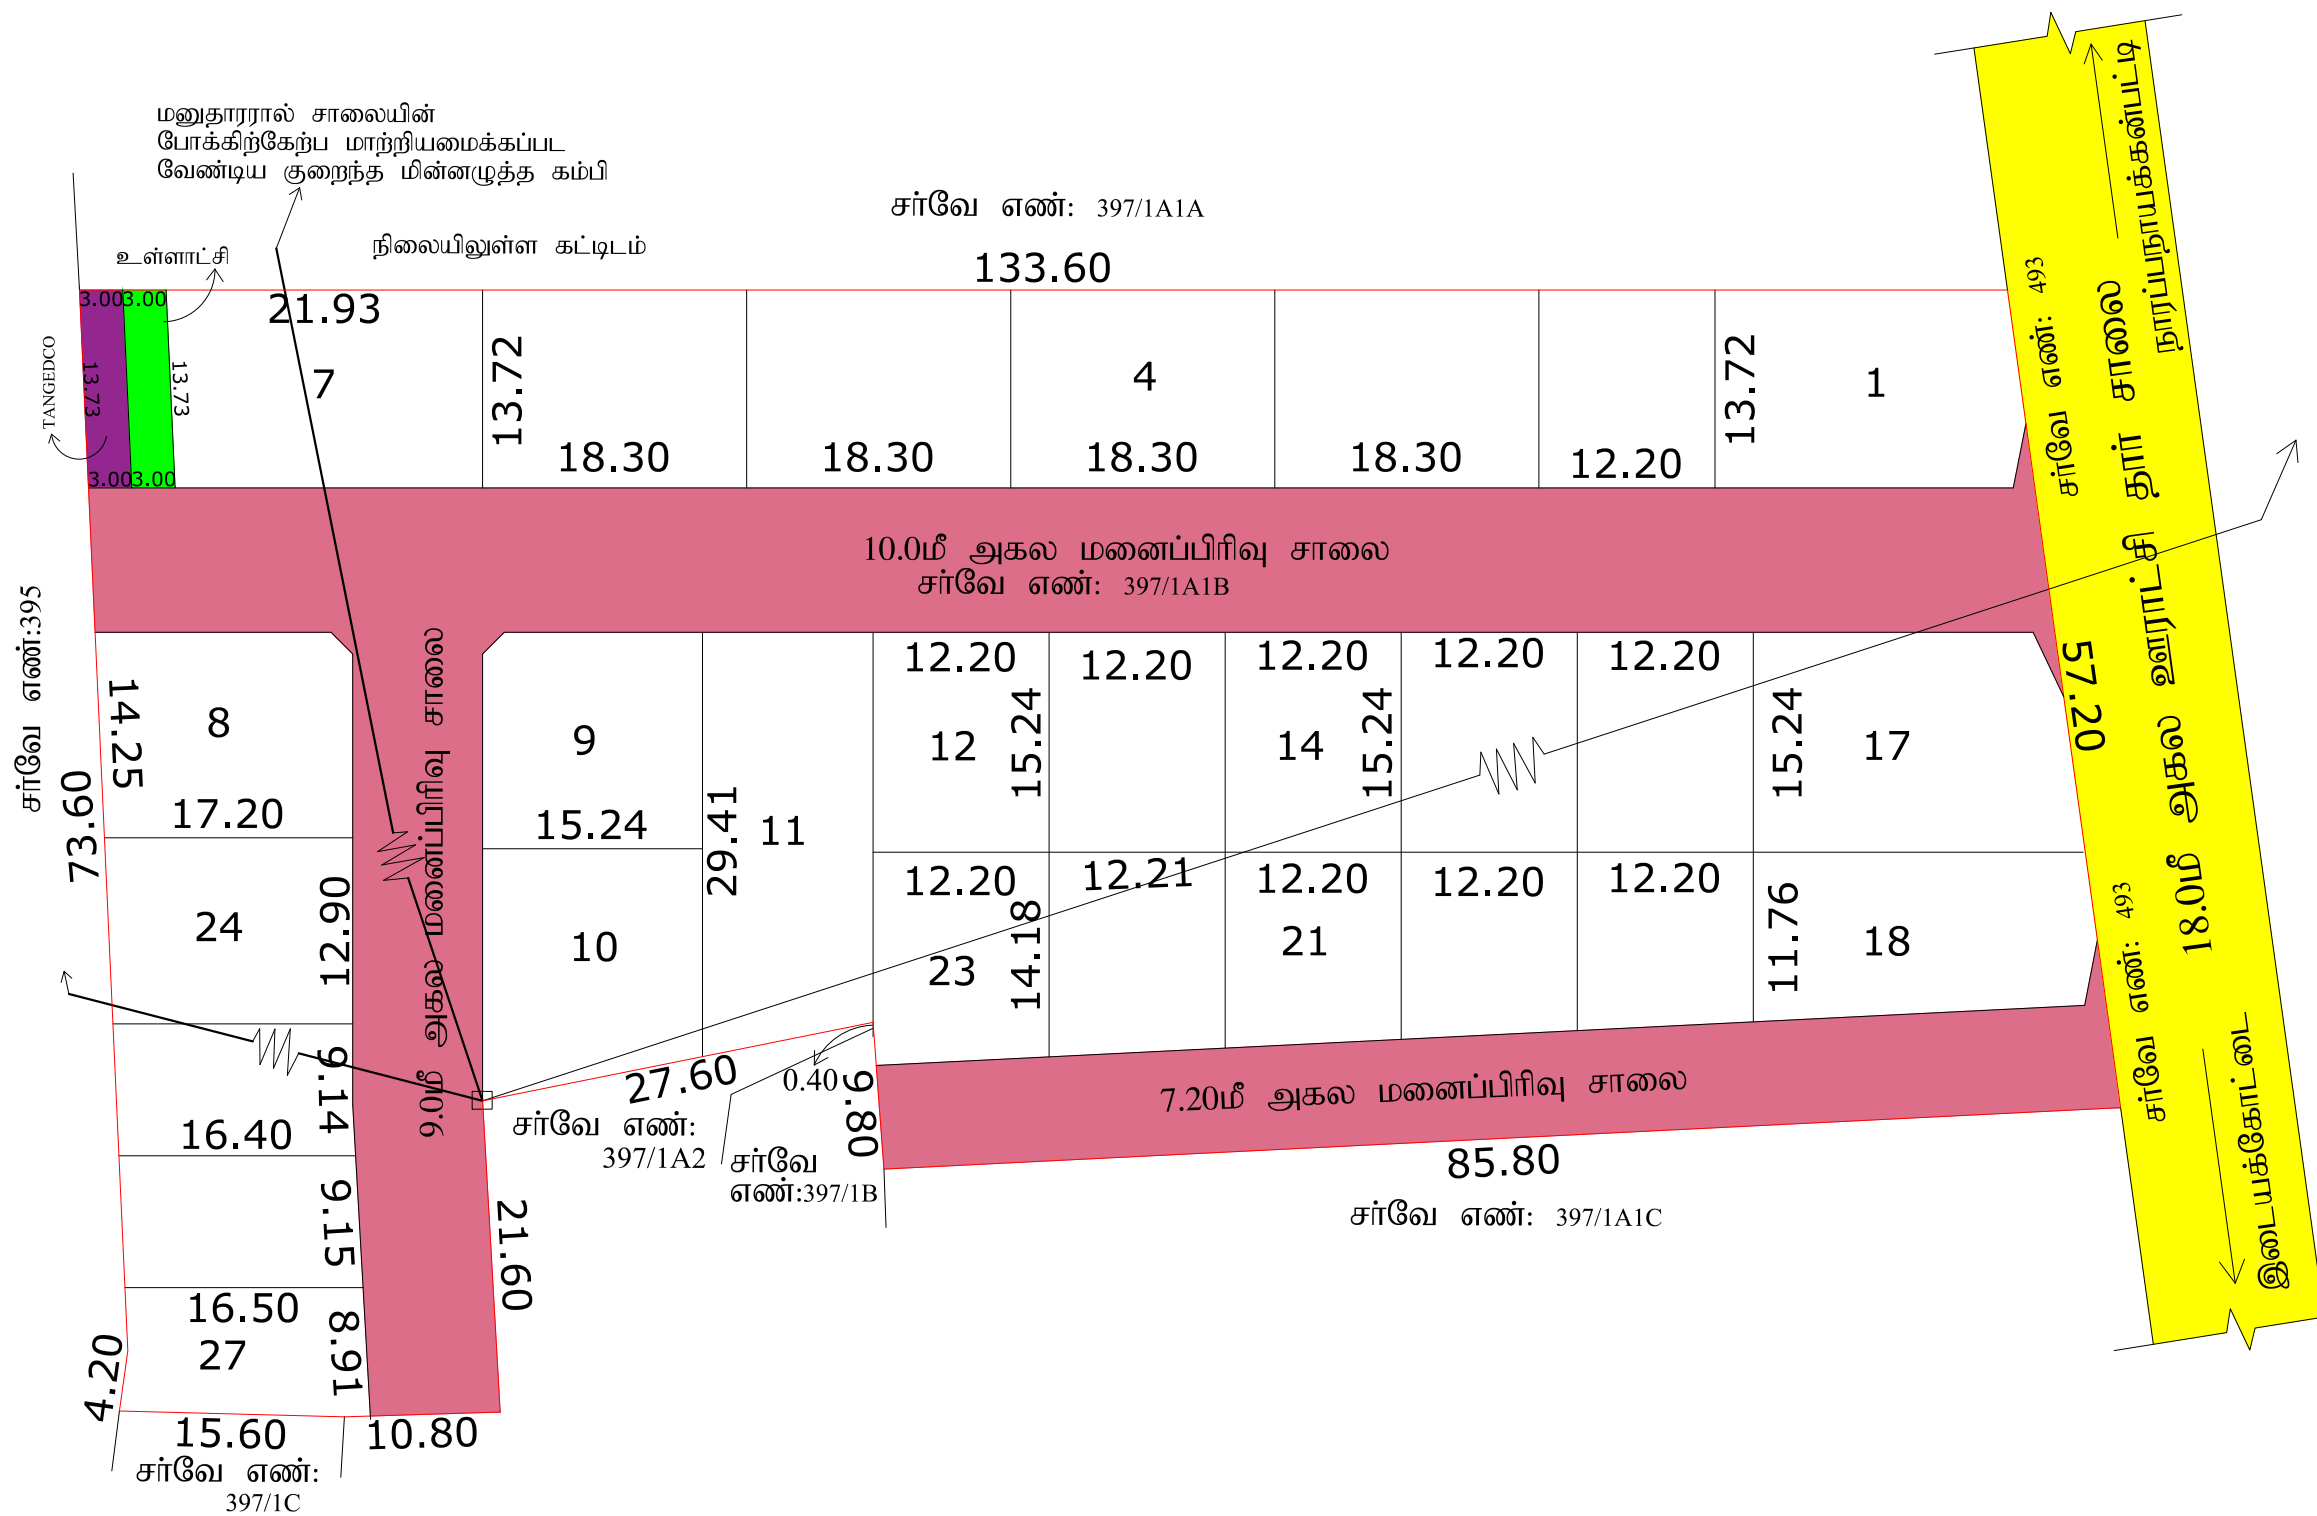

நகர் ஊரமைப்பு துறை -DTCF
திண்டுக்கல் மாவட்ட நகர் ஊரமைப்பு அலுவலகம்
சின்னக்காம்பட்டி ஊராட்சி
(திட்டமில்லா பகுதி)

திண்டுக்கல் மாவட்டம், ஒட்டன்சத்திரம் வட்டம், ஒட்டன்சத்திரம் ஊராட்சி ஒன்றியம், சின்னக்காம்பட்டி ஊராட்சி (ம) கிராமம், ச.எண் : 397/1A1B-ல் அமையும் உத்தேச குடியிருப்பு மனைப்பிரிவிிற்கான தொழில்நுட்ப ஒப்புதல் வரைபடம்.

இணையதள விண்ணப்ப எண் : XFVYZYMG நாள்:18.06.2024

அளவு : 1:400



குறிப்புகள்

மனைப்பிரிவின் பரப்பளவு : 2.00 ஏக்கர் (8100.00ச.மீ)

ஒதுக்கிய மனைப்பிரிவு மனைகள் : 27

மனைப்பிரிவின் எல்லை : _____

நிலையிலுள்ள சாலை :

பொது ஒதுக்கீடு :

உள்ளாட்சிக்கு தற்போது ஒப்படைக்கப்பட்டவை:

1) மணப்பிரிவு சாலையின் பரப்பு (மூலை முடக்கு உட்பட) : 2469.71ச.மீ

2) பூங்கா ஒதுக்கீடு :

பூங்காவிற்கு தேவையான பரப்பு = $10\% \times \left[\frac{\text{மனைப்பிரிவின் பரப்பு} - \text{மனைப்பிரிவின் சாலை பரப்பு}}{\text{மனைப்பிரிவின் பரப்பு}} \right]$

= $10\% (8100.00 - 2469.71) = 563.03 \text{ ச.மீ}$

10% பூங்கா ஒதுக்கீடு பரப்பிற்கான தொகை அரசாணை 18 நதி (மி) கு.வது நாள்: 04.02.2019
விதி 47 (6) (b) நகர் ஊராட்சிப் இயக்குநர், சென்னை அவர்களின் சுற்றறிக்கை கூறும் ந.க.எண்
4367/2019-BA2 நாள்:05.02.2020-ல் தெரிவிப்பதன்மீது அரசு வழங்கித் தரப்பட்ட உள்எழுப்பு
உரிய தொகையை உரிய கணக்கு தலைப்பில் மனுதாரரால் செலுத்தப்பட்டுள்ளது.

3) உள்ளாட்சிக்கு தானமாக ஒப்படைக்கப்பட்டவை:

(மனைப்பிரிவின் மொத்தப்பரப்பு - மனைப்பிரிவு சாலையின் பரப்பு) x 0.50%

$$= (8100.00 - 2469.71) \times 0.50 \% = 28.15 \text{ 元}$$

ஒதுக்கிய பரப்பு - 41.19ச.மீ (0.73%)

4) TANGEDCO - க்கு தானமாக ஒப்படைக்கப்பட்டவை:

$$= \frac{(8100.00 - 2460.71)}{8100.00} \times 100 = 69.63\% = 28.15 \text{ ரூபிள்}$$

இதுக்கிய பாய்வு = 41.19சமீ (0.73%)

மூலை முடக்கு

12மீ வரையிலான சாலைகளுக்கு 1.50மீ X 1.50மீ விடப்பட வேண்டும்.

கட்டிட வரம்பு:

9.0மீ வரையிலான அகல சாலைகளுக்கு 1.50மீ விடப்பட வேண்டும்.

9.0ம் முதல் 18.0ம் வரையிலான அகல சாலைகளுக்கு 3.0ம் விடப்பட வேண்டும்.

நிபந்தனைகள்

அரசாணை எண் 181, 1972 டிசம்பர் மற்றும் தற்போது வரவில்லை. நான் 09.12.2020-ஐப்படிப்பதற்கு முன் நகர் அலுவலகம் இயக்குநர் செனனை அங்கீகரித்து கற்றறிக்கை நட.எண்.19799.2020 போடும் நாள் 24.12.2020-ஈ படி மகாபல்லியில் சாலாவணி, மூலப் (முகப்பு) ஆதிவிலையையும் உள்ளிட்டிருந்தது அரசாணை எண் 18, 1972 (மு.வ), துறை நன்றி 04.02.1979 மற்றும் அரசாணை எண்: 16, 1972 (மு.வ.துறை, நாள் : 31.01.2020-ஈப்படியும் பொது உபயோகம் என ஒதுக்கித் செய்யப்படவில்லை இருந்திருக்கின்றன உள்ளிட்டிருக்க தனியாகவும் TANGECOD என ஒதுக்கித் செய்யப்பட்டிருந்திருக்கின்றன மெய்ப்பிரமாண கழகத்திற்கு தனியாகவும் அல்லது உள்ளடங்கித் தானப்பட்டிருக்கும் மூலம் ஒப்படைப்பு செய்யப்பட்டு வேண்டுகிறேன்.

இம்மனைப்பிரிவிற்கு உள்ளாட்சி இறுதி ஒப்புதல் அளிக்கும் முன் இடத்தினை எந்தத் துறையாலும் நில ஆர்ஜித நடவடிக்கை மேற்கொள்ளப்படவில்லை என்றும், எந்த துறைக்காகவும் நிலஆர்ஜிதப்படியில் மாபட்ட வருவாய் அலுவலருக்கு அனுப்பப்படவில்லை என்றும், சம்பந்தப்பட்ட உள்ளாட்சி உறுதி செய்து கொள்ள வேண்டும்.

நில உரிமை குறித்து வழங்கப்பட்ட சான்றுகள் மற்றும் பரிசீலனைகள் சமர்ப்பிக்கப்பட ஆவணங்கள் சரியானவை அல்ல என அறிவிக்கப்பட்டால் அல்லது மனைப்பரிவு வழங்கப்பட்ட தொழில்நுட்ப ஒப்புதல் எவ்வித முன்அறிவிப்பின்றி நகர் ஊரமைப்பு இயக்குநர், சென்னை அவர்களால் ரத்து செய்யப்படும்.

விற்பனைக்குண்டான மனைப்பிரிவுகளை விற்பனை செய்யும் போது இம்மனைப்பிரிவின் நகலோடு நகர் ஊரமைப்புத்துறையில் ஒப்புதல் அளிக்கப்பட்ட ஆணையின் நகல் மனை வழங்குபவர்களுக்கு கட்டாயம் வழங்கப்பட வேண்டும்.

ம. ஒப்புதல் அளிக்கப்பட்டுள்ள மனைப்பிரிவின் வரைபடத்தை எவ்வித மாற்றம்/விடுதலின்றி மனைப்பிரிவு நுழைவாயிலில் 0.60மீ X 1.20மீ என்ற குறைந்தபட்ச அளவிலான நிரத்திர தகவல்பலகை மூலம் பொது மக்கள் பார்வைக்கு நிரத்திரமாக பிரசுரிக்கப்பட வேண்டும்.

அரசாணை எண் 141, வீட்டு வசதி மற்றும் நகர்ப்புற வளர்ச்சித்துறை நாள் 16.07.2022-ன்படி உத்தேச மனைப்பிரிவில் தார் சாலை, கமிஷனார் வடிகால் மற்றும் தெருவிளக்கு அமைக்கப்பட்ட பின்னர் சம்பந்தப்பட்ட உள்ளாட்சி இறுதி ஒப்புதல் வழங்கப்பட வேண்டும்.

குறைந்த மின்னழுத்த கம்பி பாதையின் போக்கென மறுதலார் தனது சொந்த செலவில் அங்கீகரிக்கப்படும் மணப்பிரிவு சாலைக்கேற்ப மாற்றி அமைத்த வெள்ளைக் கஹுதிமோடி பத்திரம் வழங்கியுள்ளார். மின்வாரிய ஒப்பந்தமூலம் உத்தேச சாமையின் போக்குநீரகப் குறைந்த மின்னழுத்த கம்பி பாதை மாற்றி அமைக்கப்பட்டதை உறுதி செய்து கொண்டு உள்ளட்சிமயல் இறுதி ஒப்புதல் வழங்கப்பட்டுள்ளது.

நடர் ஊராட்சிப் பேரவைத் தீர்மானம் ' The Tamilnadu Government in G.O. MS No 112, Housing and Urban Development Department, Dated 22.06.2016 have approved the Tamilnadu Real Estate (Regulation & Development) Act 2016. The Promoter has to advertise, Market, Book sell or offer for sale or invite persons to purchase in any plot, apartment or building as the case may be in an Real Estate project or part of it only after registering the real estate project with the TNREDA(Tamilnadu Real Estate regulatory Authority)

குறிப்பு: அனைத்து அளவுகளும் மீட்டரில் குறிப்பிடப்பட்டுள்ளது

SWP/DTCP/DINDIGUL/LAYOUT NO.151/2024

துணை இயக்குநர்
மாவட்ட நகர் ஊரமைப்பு அலுவலகம்
திண்டுக்கல் மாவட்டம்.

Eight ways to know a piece of land before you pay for it.

This report covers one part of the picture. These cover the rest, drawn from the same government records, for any property in Tamil Nadu.

LandLens One

Ask anything about a property and get an answer grounded in live government records, with the sources shown.

</landlens/one>



Verify My Land

Every record check run on one property and returned as a single report.

</landlens/verify-my-land>



Legal Opinion

An advocate's written opinion on the title, built on the records we pull for it.

</landlens>



One Map

Every layer on one map: the parcel, its boundary, zoning, water bodies and what sits around it.

</landlens/one/map>



PriceMap

What land actually changed hands for around this plot, taken from the registered deeds.

</landlens/pricemap>



Build Scope

What you are allowed to build here: floor space, height, coverage and setbacks.

</landlens/build-scope>



Property Tracker

Watch a property and hear about it when something new is registered against it.

</landlens/property-tracker>



Deal Room

Run the transaction in one place: documents, stamping, signatures and the parties.

</landlens/deal-room>



Twenty-four checks you can run yourself, at no cost.

Records and verification

The registers themselves, read for you.

Encumbrance Certificate

Patta and Chitta

Field Measurement Sketch

EC Analyzer

Bank charge check

Court case search

Seller background check

Approval check by survey

Zoning and land use

What the plan says can happen on this land.

Land use zone finder

CMDA land use check

Coastal regulation zone

Master plan check

Water bodies finder

Airport height clearance

Value and duty

What it is worth and what it costs to register.

Guideline value by street

Guideline value by survey

Stamp duty and registration fees

Capital gains

Floor space index

Area unit converter

Registers and directories

Who holds it, and which office keeps the record.

Find your registering office

Temple property check

Waqf property check

RERA register



Every free tool
/tools



Services we run
for you
/services



The LandLens
suite
/landlens/one



Every claim in this document traces back to a government record.

Legal opinions, due diligence and title verification

Building plan, layout and sub-division approvals

Completion and occupancy certificates, regularisation

Escrow, negotiation and NRI property management

Land survey, soil testing, architecture and construction

Verified RealEstate
3/350/2 Mettukuppam,
OMR Thoraipakkam,
Chennai 600 097, India
hello@verified.realestate
+91 9996 12 9996

Prepared from the registers named on the page each finding sits on. Where a register could not be read, this document says so in its place rather than leaving the gap to be read as a clean result.

