

PP

APPROVAL RECORD

Planning Permission

Dindigul

Dindigul district, Tamil Nadu

APPROVAL TYPE

Layout Approval

ISSUING AUTHORITY

Rural Panchayat


The approval as the planning authority issued it, reproduced in full behind this page.

An approval speaks to what was sanctioned, not to what was built. Completion is a separate record.



சு.மகேந்திரன்
அளவர்/உதவிவரைவாளர்

ந.விஜயகுமார்
மேற்பார்வையாளர்/வரைவாளர் நிலை-II

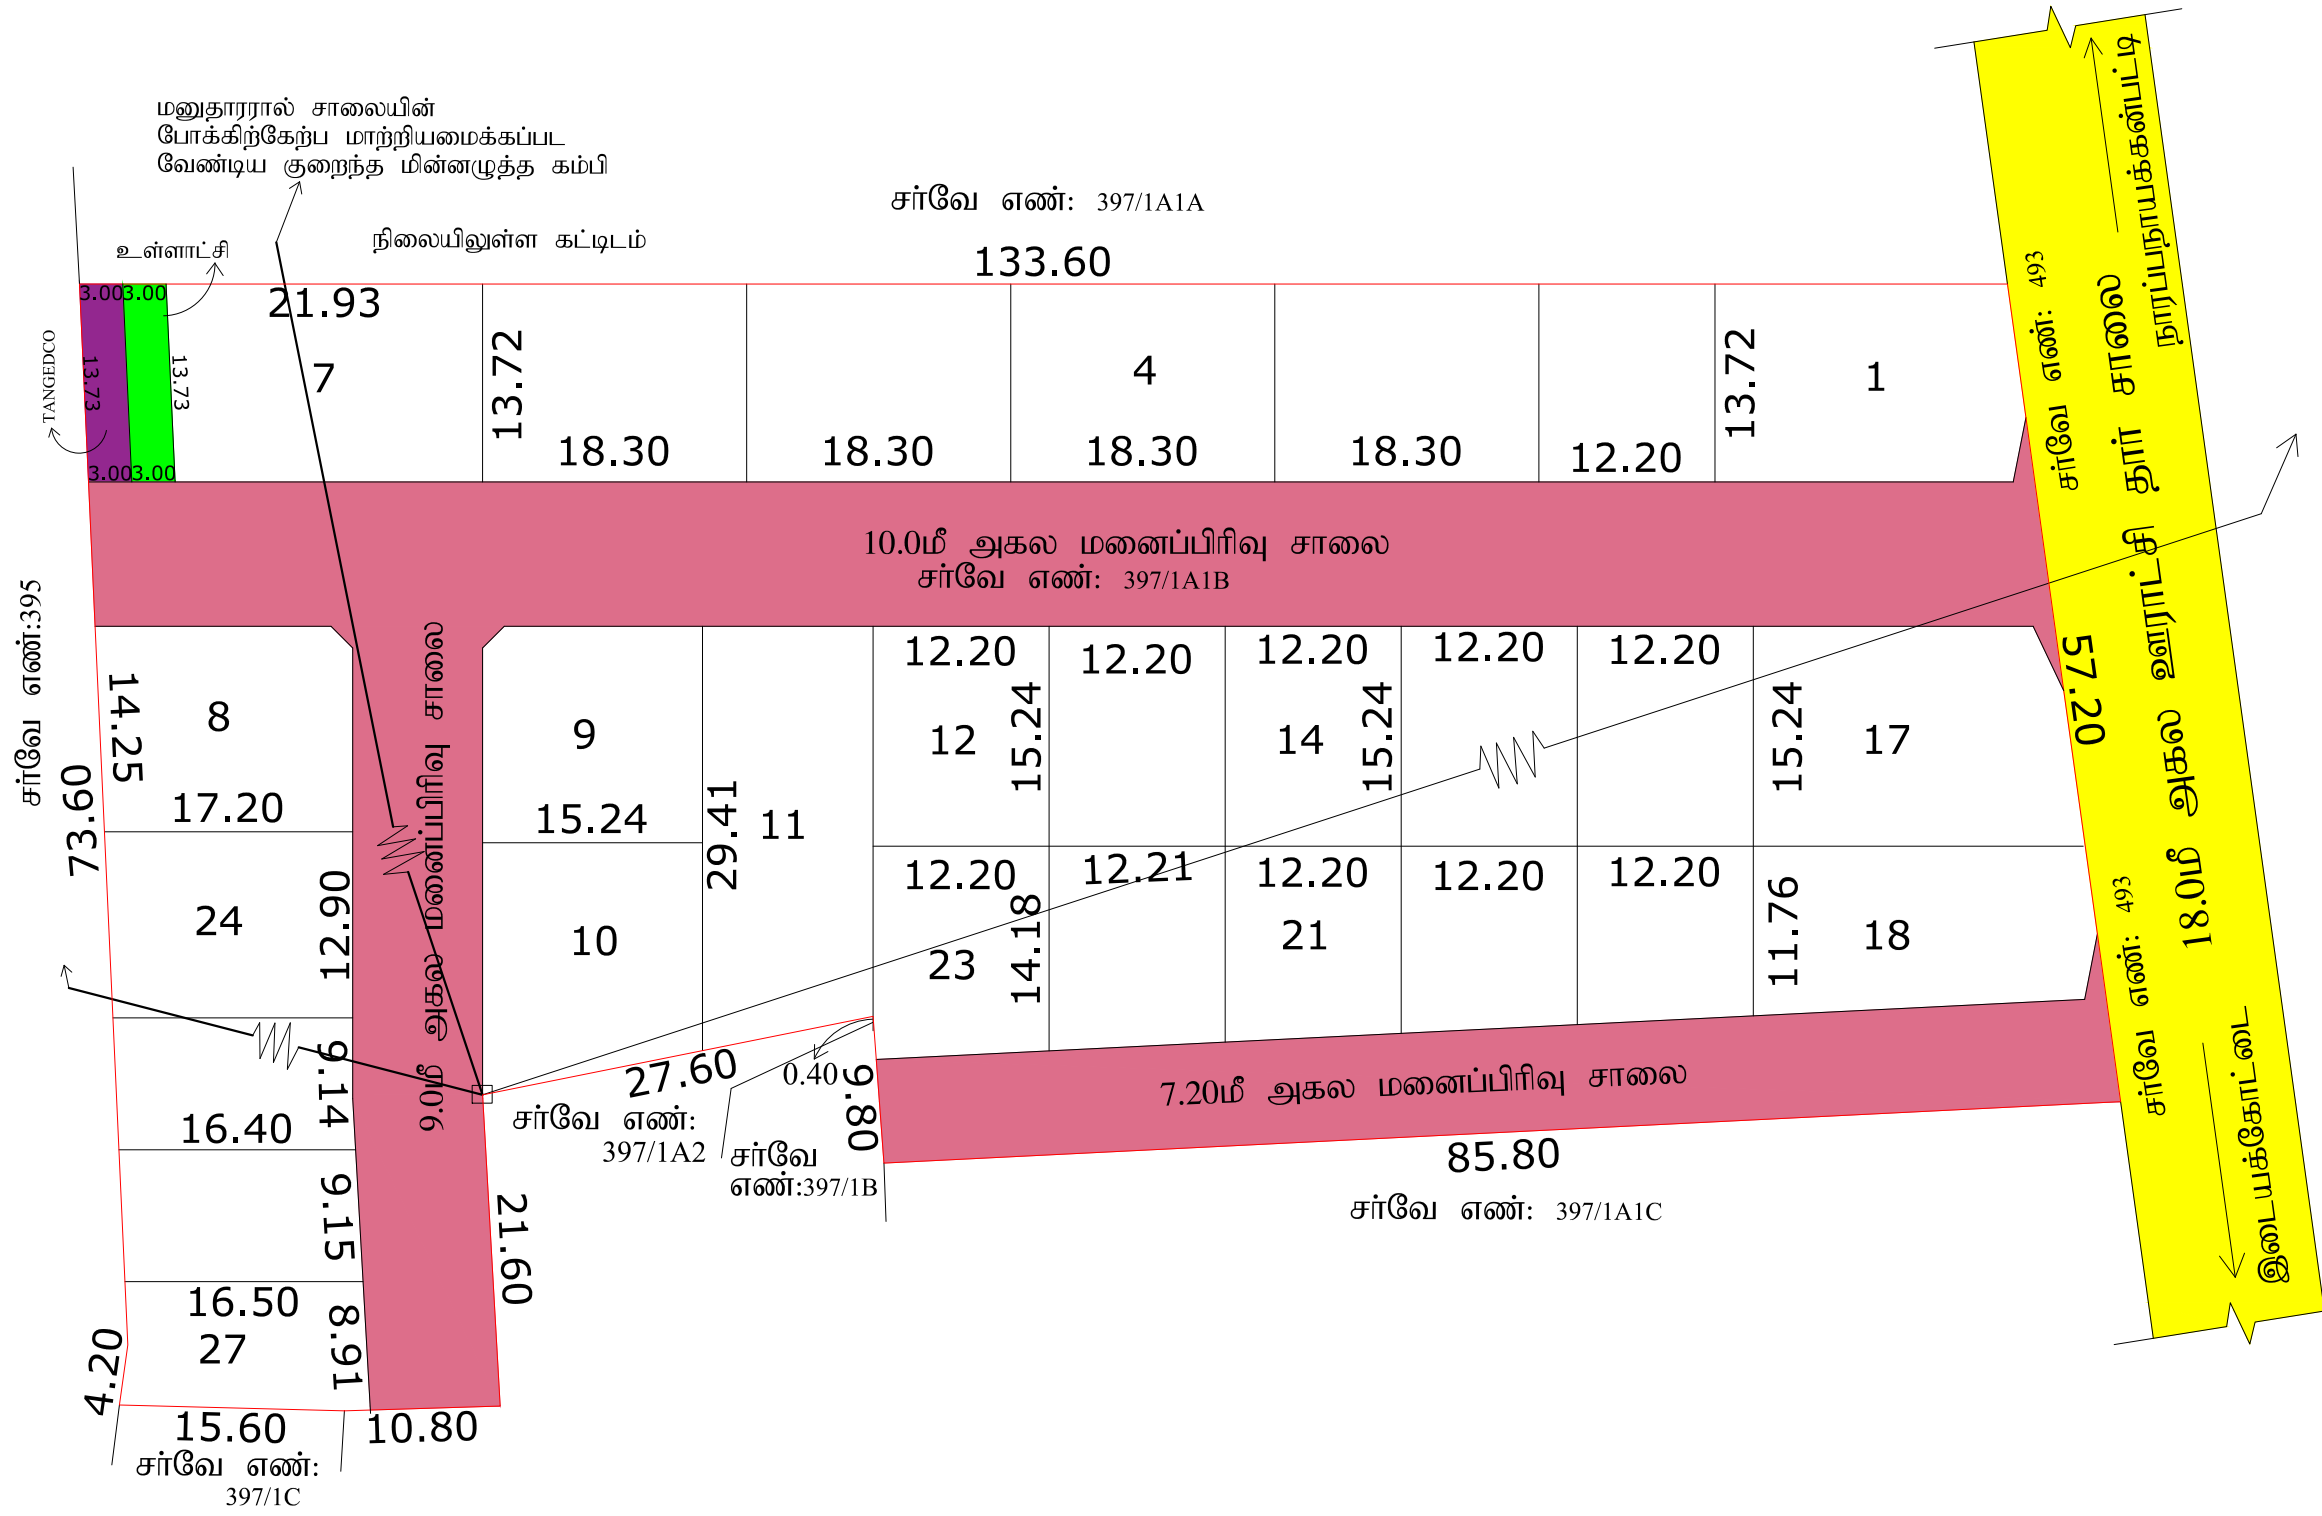

நகர் ஊரமைப்பு துறை -DTCP திண்டுக்கல் மாவட்ட நகர் ஊரமைப்பு அலுவலகம் சின்னக்காம்பட்டி ஊராட்சி (திட்டமில்லா பகுதி)	
திண்டுக்கல் மாவட்டம், ஒட்டன்சத்திரம் வட்டம், ஒட்டன்சத்திரம் ஊராட்சி ஒன்றியம், சின்னக்காம்பட்டி ஊராட்சி (ம) கிராமம், ச.எண் : 397/1 A 1 B -ல் அமையும் உத்தேச குடியிருப்பு மனைப்பிரிவிிற்கான தொழில்நுட்ப ஒப்புதல் வரைபடம்.	
இணையதள விண்ணப்ப எண் : XFVYZYMG நாள்:18.06.2024	வ
அளவு : 1:400	
குறிப்புகள்	
மனைப்பிரிவின் பரப்பளவு	: 2.00 ஏக்கர் (8100.00ச.மீ)
ஒதுக்கிய மனைப்பிரிவு மனைகள்	: 27
மனைப்பிரிவின் எல்லை	:
நிலையிலுள்ள சாலை	:
பொது ஒதுக்கீடு : உள்ளாட்சிக்கு தற்போது ஒப்படைக்கப்பட்டவை:	
1) மனைப்பிரிவு சாலையின் பரப்பு (மூலை முடக்கு உட்பட) : 2469.71ச.மீ	
2) பூங்கா ஒதுக்கீடு : பூங்காவிற்கு தேவையான பரப்பு = 10% X [மனைப்பிரிவின் பரப்பு - மனைப்பிரிவின் சாலை பரப்பு] = 10% (8100.00 - 2469.71) = 563.03ச.மீ	
10% பூங்கா ஒதுக்கீடு பரப்பிற்கான தொகை அரசாணை 18 நதி (ம) குவ.து நாள்: 04.02.2019 விதி 47 (6) (ம) நகர் ஊரமைப்பு இயக்குநர், சென்னை அவர்களின் சுற்றறிக்கை கடிதம் ந.க.எண்: 4367 /2019-BA2 நாள்:05.02.2020-ல் தெரிவித்துள்ளதன்படி அரசு வழிகாட்டி மதிப்பீட்டில் உள்ளபடி உரிய தொகையை உரிய கணக்கு தலைப்பில் மனுதாரரால் செலுத்தப்பட்டுள்ளது.	
3) உள்ளாட்சிக்கு தானமாக ஒப்படைக்கப்பட்டவை: (மனைப்பிரிவின் மொத்தப்பரப்பு - மனைப்பிரிவு சாலையின் பரப்பு)X 0.50% = (8100.00 - 2469.71) x 0.50 % = 28.15ச.மீ ஒதுக்கிய பரப்பு - 41.19ச.மீ (0.73%)	
4) TANGEDCO - க்கு தானமாக ஒப்படைக்கப்பட்டவை: (மனைப்பிரிவின் மொத்தப்பரப்பு - மனைப்பிரிவு சாலையின் பரப்பு)X 0.50% = (8100.00 - 2469.71) x 0.50 % = 28.15ச.மீ ஒதுக்கிய பரப்பு - 41.19ச.மீ (0.73%)	
மூலை முடக்கு 12மீ வரையிலான சாலைகளுக்கு 1.50மீ X 1.50மீ விடப்பட வேண்டும் கட்டிட வரம்பு: 9.0மீ வரையிலான அகல சாலைகளுக்கு 1.50மீ விடப்பட வேண்டும். 9.0மீ முதல் 18.0மீ வரையிலான அகல சாலைகளுக்கு 3.0மீ விடப்பட வேண்டும்.	
நிபந்தனைகள் 1. அரசாணை எண் 181, வீட்டு வசதி மற்றும் நகர்ப்புற வளர்ச்சித்துறை நாள் 09.12.2020-ன்படியும் மற்றும் நகர் ஊரமைப்பு இயக்குநர் சென்னை அவர்களது சுற்றறிக்கை ந.க.எண்.19799/2020போ நாள் 24.12.2020-ன் படி மனைப்பிரிவு சாலைகள், மூலை முடக்கு ஆகியவையும் உள்ளாட்சிக்கும் அரசாணை எண் 18, நதி (ம) குவ, துறை நாள் 04.02.2019 மற்றும் அரசாணை எண்: 16, நதி (ம) குவ.துறை, நாள் : 31.01.2020-ன்படியும் பொது உட்போகம் என ஒதுக்கீடு செய்யப்பட்டுள்ள இடத்தினை உள்ளாட்சிக்கு தனியாகவும் TANGEDCO -என ஒதுக்கீடு செய்யப்பட்டுள்ளதினை மின்பிக்ரமான கழகத்திற்கு தனியாகவும் அல்லது உள்ளாட்சிக்கு தானப்பத்திரம் மூலம் ஒப்படைப்பு செய்யப்பட வேண்டும். 2. இம்மனைப்பிரிவிற்கு உள்ளாட்சி இறுதி ஒப்புதல் அளிக்கும் முன் இடத்தினை எந்தத் துறையாலும் நில ஆர்ஜித நடவடிக்கை மேற்கொள்ளப்படவில்லை என்றும், எந்தத் துறைக்காகவும் நிலஆர்ஜிதப்பட்டியல் மாவட்ட வருவாய் அலுவலருக்கு அனுப்பப்படவில்லை என்றும், சம்பந்தப்பட்ட உள்ளாட்சி உறுதி செய்து கொள்ள வேண்டும். 3. நில உரிமை குறித்து வழங்கப்பட்ட சான்றுகள் மற்றும் பரிசீலனைகள் சம்பிக்கப்பட ஆவணங்கள் சரியானவை அல்ல என அறிவிக்கப்பட்டால் அல்லது மனைப்பிரிவு வழங்கப்பட்ட தொழில்நுட்ப ஒப்புதல் எவ்வித முன்அறிவிப்பின்றி நகர் ஊரமைப்பு இயக்குநர், சென்னை அவர்களால் ரத்து செய்யப்படும். 4. விற்பனைக்குண்டான மனைப்பிரிவுகளை விற்பனை செய்யும் போது இம்மனைப்பிரிவின் நகலோடு நகர் ஊரமைப்புத்துறையில் ஒப்புதல் அளிக்கப்பட்ட ஆணையின் நகல் மனை வழங்குபவர்களுக்கு கட்டாயம் வழங்கப்பட வேண்டும். 5. ஒப்புதல் அளிக்கப்பட்டுள்ள மனைப்பிரிவின் வரைபடத்தை எவ்வித மாற்றம்/விடுதலின்றி மனைப்பிரிவு நுழைவாயிலில் 0.60மீ X 1.20மீ என்ற குறைந்தபட்ச அளவிலான நிரந்திர தகவல்பலகை மூலம் பொது மக்கள் பார்வைக்கு நிரத்திரமாக பிரகரிக்கப்பட வேண்டும். 6. அரசாணை எண் 141, வீட்டு வசதி மற்றும் நகர்ப்புற வளர்ச்சித்துறை நாள் 16.07.2022-ன்படி உத்தேச மனைப்பிரிவில் தார் சாலை, கழிவுநீர் வடிகால் மற்றும் தெருவினக்கு அமைக்கப்பட்ட பின்னர் சம்பந்தப்பட்ட உள்ளாட்சி இறுதி ஒப்புதல் வழங்கப்பட வேண்டும். 7. குறைந்த மின்னழுத்த கம்பி பாதையின் போக்கினை மனுதாரர் தனது சொந்த செலவில் அங்கீகரிக்கப்படும் மனைப்பிரிவு சாலைக்கேற்ப மாற்றி அமைத்து கொள்வதாக உறுதிமொழி பத்திரம் வழங்கியுள்ளார். மின்வாரிய ஒப்புதலுடன் உத்தேச சாலையின் போக்கிற்கேற்ப குறைந்த மின்னழுத்த கம்பி பாதை மாற்றி அமைக்கப்பட்டதை உறுதி செய்து கொண்டு உள்ளாட்சியால் இறுதி ஒப்புதல் வழங்கப்பட வேண்டும். 8. நகர் ஊரமைப்பு இயக்குநர் சென்னை அவர்களது சுற்றறிக்கைபடி ' The Tamilnadu Government in G.O. MS No 112, Housing and Urban Development Department, Dated 22.06.2017 have approved the Tamilnadu Real Estate (Regulation & Development) Act 2016. The Promoter has to advertise, Market, Book sell or offer for sale or Invite persons to purchase in any plot, apartment or building as the case ma be in an Real Estate project or part of it only after registering the real estate project with the TNRERA(Tamilnadu Real Estate regulatory Authority)	
குறிப்பு: அனைத்து அளவுகளும் மீட்டரில் குறிப்பிடப்பட்டுள்ளது	
SWP/DTCP/DINDIGUL/LAYOUT NO.151/2024	
துணை இயக்குநர் மாவட்ட நகர் ஊரமைப்பு அலுவலகம் திண்டுக்கல் மாவட்டம்.	

Eight ways to know a piece of land before you pay for it.

This report covers one part of the picture. These cover the rest, drawn from the same government records, for any property in Tamil Nadu.

LandLens One

Ask anything about a property and get an answer grounded in live government records, with the sources shown.

[/landlens/one](#)



Verify My Land

Every record check run on one property and returned as a single report.

[/landlens/verify-my-land](#)



Legal Opinion

An advocate's written opinion on the title, built on the records we pull for it.

[/landlens](#)



One Map

Every layer on one map: the parcel, its boundary, zoning, water bodies and what sits around it.

[/landlens/one/map](#)



PriceMap

What land actually changed hands for around this plot, taken from the registered deeds.

[/landlens/pricemap](#)



Build Scope

What you are allowed to build here: floor space, height, coverage and setbacks.

[/landlens/build-scope](#)



Property Tracker

Watch a property and hear about it when something new is registered against it.

[/landlens/property-tracker](#)



Deal Room

Run the transaction in one place: documents, stamping, signatures and the parties.

[/landlens/deal-room](#)



Twenty-four checks you can run yourself, at no cost.

Records and verification

The registers themselves, read for you.

Encumbrance Certificate

Patta and Chitta

Field Measurement Sketch

EC Analyzer

Bank charge check

Court case search

Seller background check

Approval check by survey

Value and duty

What it is worth and what it costs to register.

Guideline value by street

Guideline value by survey

Stamp duty and registration fees

Capital gains

Floor space index

Area unit converter

Zoning and land use

What the plan says can happen on this land.

Land use zone finder

CMDA land use check

Coastal regulation zone

Master plan check

Water bodies finder

Airport height clearance

Registers and directories

Who holds it, and which office keeps the record.

Find your registering office

Temple property check

Waqf property check

RERA register



Every free tool
/tools



Services we run
for you
/services



The LandLens
suite
/landlens/one



Every claim in this document traces back to a government record.

Legal opinions, due diligence and title verification

Building plan, layout and sub-division approvals

Completion and occupancy certificates, regularisation

Escrow, negotiation and NRI property management

Land survey, soil testing, architecture and construction

Verified RealEstate
3/350/2 Mettukuppam,
OMR Thoraipakkam,
Chennai 600 097, India
hello@verified.realestate
+91 9996 12 9996

Prepared from the registers named on the page each finding sits on. Where a register could not be read, this document says so in its place rather than leaving the gap to be read as a clean result.

