

PP

APPROVAL RECORD

Planning Permission

Dindigul district, Tamil Nadu

APPROVAL TYPE

Layout Approval

ISSUING AUTHORITY

DTCP

The approval as the planning authority issued it, reproduced in full behind this page.

An approval speaks to what was sanctioned, not to what was built. Completion is a separate record.



நகர் ஊரமைப்புத் துறை - (DTCP)

மாவட்ட நகர் ஊரமைப்பு அலுவலகம்

காளாஞ்சிப்பட்டி ஊராட்சி

(திட்டமில்லா பகுதி)

திண்டுக்கல் மாவட்டம், ஒட்டன்சத்திரம் வட்டம், காளாஞ்சிப்பட்டி ஊராட்சி மற்றும் கிராமம், சர்வே எண் : 41/1ஏ3, 218/4பி, 219/1பி1பி-இல் அமைபும் உத்தேச குடியிருப்பு மனைப்பிரிவுகளைத் தொழில்நுட்ப ஒப்புதல் வரைபடம்.

விண்ணப்ப எண் : XT6G6N9R நாள் : 29.01.2024
அளவு : 1:400 (1 செ.மீ = 4மீ)

வ



குறிப்பு :

மனைப்பிரிவின் மொத்த பரப்பு : 9354.00 ச.மீ (2.31 ஏக்கர்)
சாலையின் பரப்பளவு : 2647.10 ச.மீ
ஒதுக்கப்பட்ட மனைகள் : 37
மனைப்பிரிவின் எல்லை :
நிலையிலுள்ள சாலை :
மனைப்பிரிவு சாலை :



பொது ஒதுக்கீடு:

உள்ளாட்சிக்கு தானமாக ஒப்படைக்கப்பட்டவை :

1).மனைப்பிரிவு சாலையின் பரப்பு : 2647.10 ச.மீ (முலை முடக்கு உட்பட.)

2).பொது ஒதுக்கீட்டான பூங்காவிற்கு ஒப்படைக்கப்பட்ட பரப்பு:

பூங்காவிற்கு ஒதுக்கிய பரப்பு - 678.98 ச.மீ (10.12%)

3).உள்ளாட்சிக்கு தானமாக ஒப்படைக்கப்பட்ட பரப்பு:

ஒதுக்கிய பரப்பு - 39.95 ச.மீ (0.60%)

4).TANGEDCO -க்கு தானமாக ஒப்படைக்கப்பட்ட பரப்பு:

ஒதுக்கிய பரப்பு - 39.70 ச.மீ (0.60%)

முலை முடக்கு :

12மீ வரையிலான அகலச்சாலைகளுக்கு 1.50மீ x 1.50மீ விடப்பட வேண்டும்.
12மீ-க்கு மேல் 30.50மீ வரையிலான அகலச்சாலைகளுக்கு 4.50மீ x 4.50மீ விடப்பட வேண்டும்.

கட்டிட வரம்பு:

9மீ வரையிலான சாலைகளுக்கு 1.50மீ விடப்பட வேண்டும்.

9மீ-க்கு மேல் 18மீ வரையிலான சாலைகளுக்கு 3மீ விடப்பட வேண்டும்.

நிபந்தனைகள் :

- அரசாணை எண்: 181, வீட்டு வசதி மற்றும் நகர்ப்புற வளர்ச்சித்துறை நாள் 09.12.2020-ன் படிபடி மற்றும் நகர் ஊரமைப்பு இயக்குநர் சென்னை அலங்காரத் துறைகளை ந.க.எண்.19799/2020பொ நாள்24.12.2020-ன் படி மனைப்பிரிவு சாலைகள், முலை முடக்கு மற்றும் பூங்கா ஆகியவையும் உள்ளாட்சிக்கு அரசாணை எண்: 18, ந.நி.(ம)கு.வ.ந.ப.1 துறை நாள்04.02.2019-ன்படிபடி அரசாணை எண்.16, ந.நி (ம)கு.வ.துறை, நாள்.31.01.2020 ன்படிபடி பொது உட்போகம் என ஒதுக்கீடு செய்யப்பட்டுள்ள இடத்தினை உள்ளாட்சிக்கு தனிபாகவும், TANGEDCO என ஒதுக்கீடு செய்யப்பட்டுள்ளதனை மின்சாரமாத கழகத்திற்கு தனிபாகவும் அல்லது ஊராட்சிக்கும் தரப்படத்திரும் மூலம் ஒப்படைப்பு செய்யப்படவேண்டும்.
- இம்மனைப்பிரிவினை உள்ளாட்சி இறுதி ஒப்படை அளக்கும் முன், இடத்தினை எந்த துறையாலும் நில ஆர்ஜித நடவடிக்கை மேற்கொள்ளப்படவில்லை என்றும், எந்த துறைக்காகவும் நில ஆர்ஜிதப் படடியல் மாவட்ட வசூலாய் அலுவலருக்கு அனுப்பப்படவில்லை என்றும் சம்பந்தப்பட்ட உள்ளாட்சி அலுவலர் உறுதி செய்து கொள்ள வேண்டும்.
- நில உரிமம் குறித்து வழங்கப்பட்ட சான்றுகள் மற்றும் பரிசீலனைக்கு சமர்ப்பிக்கப்பட்ட ஆவணங்கள் சரியானவை அல்ல என்று அறியப்பட்டபின் அல்லது மனைப்பிரிவிற்கு தொழில் நுட்ப ஒப்புதல் வழங்கியதால் பாதியு ஒப்படைக்கப்படும் ஒதுக்கிய மனைப்பிரிவிற்கு வழங்கப்பட்ட தொழில் நுட்ப ஒப்புதல் எவ்வித முன்வழிவிடும் இன்றி நகர் ஊரமைப்பு இயக்குநர், சென்னை அலங்காரத் துறை செய்யப்படும்.
- விற்பனைக்குண்டான மனைகளை விற்பனை செய்யும் போது இவ்வரைபட நகரோடு நகர் ஊரமைப்புத்துறையின் ஒப்புதல் அளிக்கப்பட்ட ஆணையின் நகல் மனை வாங்குபவர்களுக்கு கட்டப்பட வழங்கப்பட வேண்டும்.
- ஒப்புதல் அளிக்கப்பட்ட மனைப்பிரிவு வரைபடத்தை மாற்றும் விடுதலிக்கு மனைப்பிரிவு துறைவாயில் 0.60மீ x 1.20மீ என்ற குறைந்தபட்ச அளவிலான நிரந்தர தகவல் பலகை மூலம் பொதுமக்கள் பார்க்கக் திரைத்திரை பிரகரிக்கப்பட வேண்டும்.
- உத்தேச மனைப்பிரிவு சாலைகள் தரர் சாலைகளாக அமைக்கப்பட்ட பின்னர் உத்தேச மனைப்பிரிவு சாலைகளின் தரம் குறித்து உரிய அலுவலரிடம் தகுதிச்சான்று பெற்று கொள்ளப்பட வேண்டும்.
- உத்தேச மனைப்பிரிவின் ஊடே செல்லும் குறைந்த மின்னழுத்த கம்பி பாதையினை அங்கீகரிக்கப்படும் மனைப்பிரிவின் சாலைகோடு பணியை நிறுத்தி கொண்டு மாற்றி அமைத்துக்கொள்ள வேண்டும்.
- நகர் ஊரமைப்பு ஆணையர், சென்னை அலுவலர் கற்றிக்கையின்படி, "The Tamil nadu Government in G.O. Ms. No:112, Housing and Urban Development Department, Dated : 22.06.2017 have approved the Tamilnadu Real Estate (Regulation & Development) Act 2016. The promoter has to advertise, Market, book, sell or offer for sale, or invite persons to purchase in any manner any plot, apartment or building, as the case may be in any Real Estate projector part of it only after registering the real estate project with the TNRERA(Tamil Nadu Real Estate Regulatory Authority)"


குறிப்பு : அனைத்து அளவுகளும் மீட்டரில் குறிப்பிடப்பட்டுள்ளது.

SWP/DTCP/DINDIGUL/LAYOUT NO: 59 / 2024

துணை இயக்குநர்

மாவட்ட நகர் ஊரமைப்பு அலுவலகம்

திண்டுக்கல் மாவட்டம்.

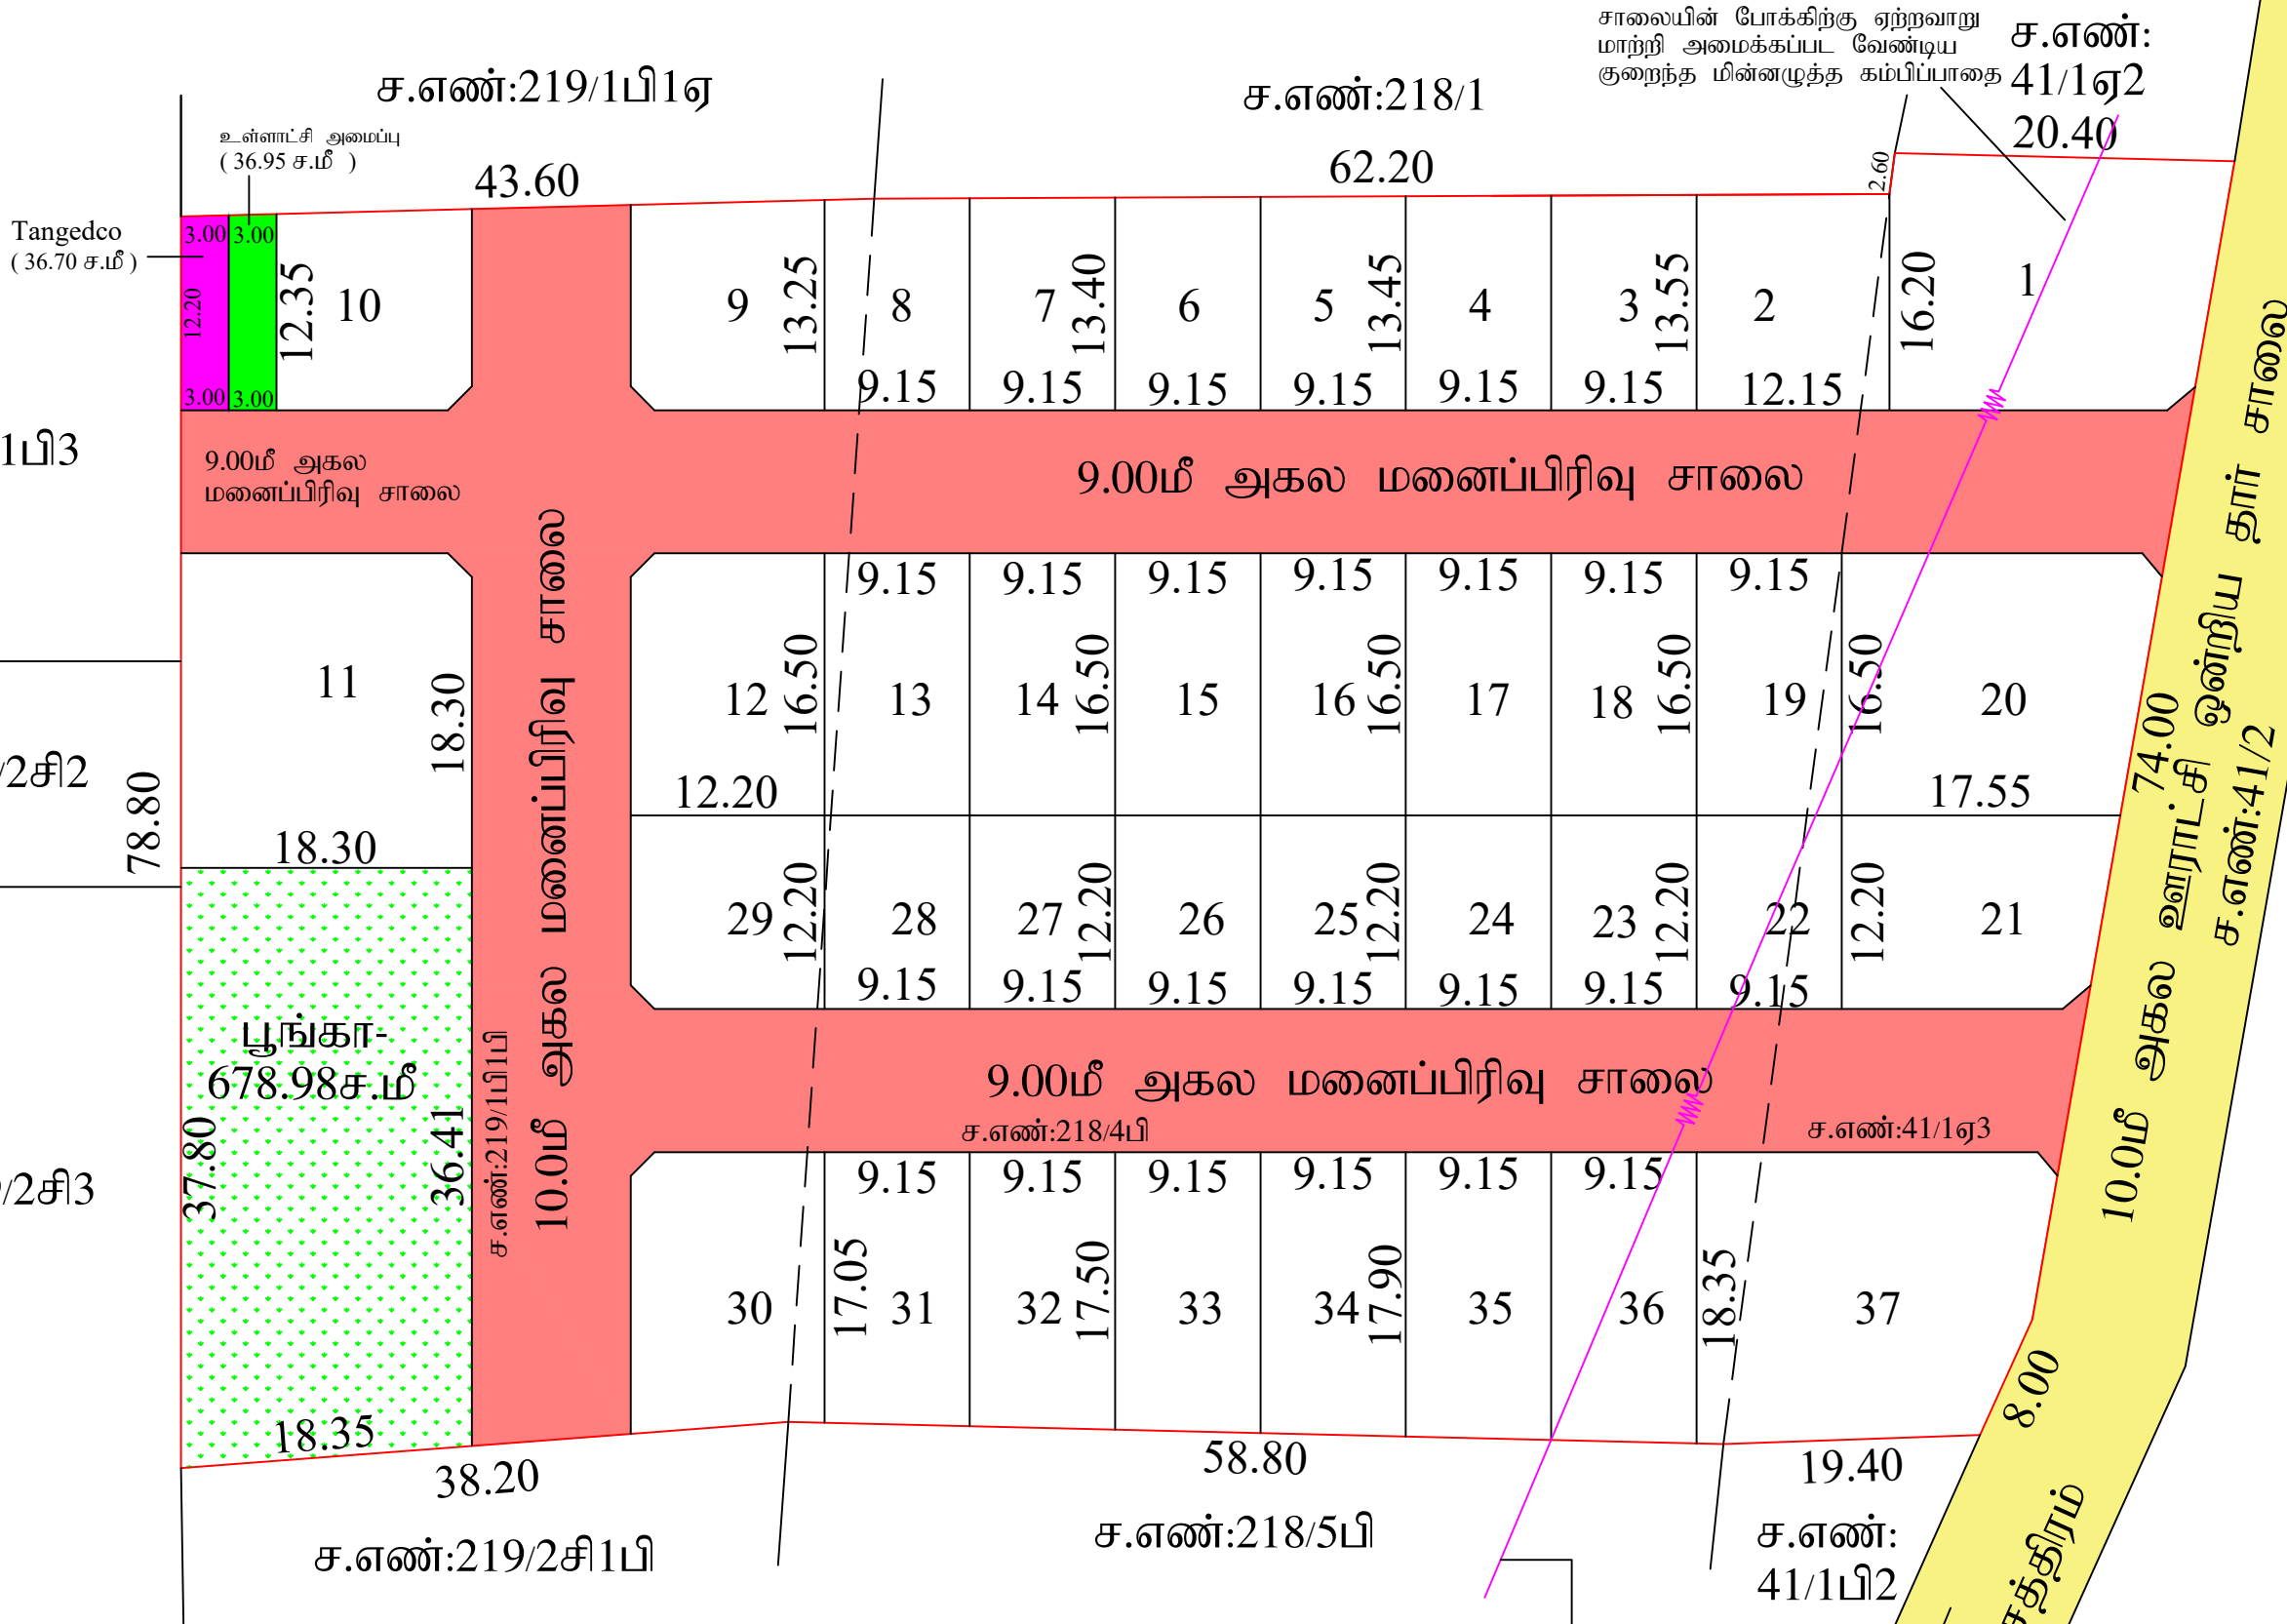

சாலையின் போக்கிற்கு ஏற்றவாறு மாற்றி அமைக்கப்பட வேண்டிய குறைந்த மின்னழுத்த கம்பிப்பாதை

குன்று

இரா.இராஜேஸ்குமார்

அளவீடு / உதவி வரைவாளர்

ந. விஜயகுமார்

மேற்பார்வையாளர் / வரைவாளர் நிலை-1

Eight ways to know a piece of land before you pay for it.

This report covers one part of the picture. These cover the rest, drawn from the same government records, for any property in Tamil Nadu.

LandLens One

Ask anything about a property and get an answer grounded in live government records, with the sources shown.

[/landlens/one](#)



Verify My Land

Every record check run on one property and returned as a single report.

[/landlens/verify-my-land](#)



Legal Opinion

An advocate's written opinion on the title, built on the records we pull for it.

[/landlens](#)



One Map

Every layer on one map: the parcel, its boundary, zoning, water bodies and what sits around it.

[/landlens/one/map](#)



PriceMap

What land actually changed hands for around this plot, taken from the registered deeds.

[/landlens/pricemap](#)



Build Scope

What you are allowed to build here: floor space, height, coverage and setbacks.

[/landlens/build-scope](#)



Property Tracker

Watch a property and hear about it when something new is registered against it.

[/landlens/property-tracker](#)



Deal Room

Run the transaction in one place: documents, stamping, signatures and the parties.

[/landlens/deal-room](#)



Twenty-four checks you can run yourself, at no cost.

Records and verification

The registers themselves, read for you.

Encumbrance Certificate

Patta and Chitta

Field Measurement Sketch

EC Analyzer

Bank charge check

Court case search

Seller background check

Approval check by survey

Zoning and land use

What the plan says can happen on this land.

Land use zone finder

CMDA land use check

Coastal regulation zone

Master plan check

Water bodies finder

Airport height clearance

Value and duty

What it is worth and what it costs to register.

Guideline value by street

Guideline value by survey

Stamp duty and registration fees

Capital gains

Floor space index

Area unit converter

Registers and directories

Who holds it, and which office keeps the record.

Find your registering office

Temple property check

Waqf property check

RERA register



Every free tool
/tools



Services we run
for you
/services



The LandLens
suite
/landlens/one



Every claim in this document traces back to a government record.

Legal opinions, due diligence and title verification

Building plan, layout and sub-division approvals

Completion and occupancy certificates, regularisation

Escrow, negotiation and NRI property management

Land survey, soil testing, architecture and construction

Verified RealEstate
3/350/2 Mettukuppam,
OMR Thoraipakkam,
Chennai 600 097, India
hello@verified.realestate
+91 9996 12 9996

Prepared from the registers named on the page each finding sits on. Where a register could not be read, this document says so in its place rather than leaving the gap to be read as a clean result.

