

PP

APPROVAL RECORD

Planning Permission

Dindigul district, Tamil Nadu

APPROVAL TYPE

Layout Approval

ISSUING AUTHORITY

DTCP

The approval as the planning authority issued it, reproduced in full behind this page.

An approval speaks to what was sanctioned, not to what was built. Completion is a separate record.



நகர் ஊரமைப்புத் துறை - (DTCP)
மாவட்ட நகர் ஊரமைப்பு அலுவலகம்
பல்கனூத்து ஊராட்சி
(திட்டமில்லா பகுதி)

திண்டுக்கல் மாவட்டம், திண்டுக்கல் மேற்கு வட்டம், பல்கனூத்து ஊராட்சி மற்றும்
கிராமம், சர்வே எண்:592/2பி -ல் அமையும் உத்தேச குடியிருப்பு மனைப்பிரிவு
தொழில்நுட்ப ஒப்புதல் வரைபடம்.

விண்ணப்ப எண் : YTYRCDJ	நாள்: 30.03.2024	வ
அளவு : 1:400 (1 செ.மீ = 4மீ)		↑

குறிப்பு :	
மனைப்பிரிவின் மொத்த பரப்பு	: 3700.00 ச.மீ (0.9143 ஏக்கர்)
சாலையின் பரப்பளவு	: 978.30 ச.மீ
ஒதுக்கப்பட்ட மனைகள்	: 15
மனைப்பிரிவின் எல்லை	:
நிலையிலுள்ள சாலை	:
மனைப்பிரிவு சாலை	:

பொது ஒதுக்கீடு:
உள்ளாட்சிக்கு தானமாக ஒப்படைக்கப்பட்டவை :
1).மனைப்பிரிவு சாலையின் பரப்பு : 978.30 ச.மீ (மூலை முடக்கு உட்பட.)

2).பூங்கா ஒதுக்கீடு : = 272.17 ச.மீ (10%)
பூங்கா ஒதுக்கீடு முடிந்தபின் நேரக அரசாணை 18 நதி (ம)கு.வது நன்: 04.02.2019 விதி 47(6) (ம)
நகர் ஊரமைப்பு இயக்குநர், சென்னை அலுவலகம் கற்றுக்கொடுக்கும் ந.க.எண் : 4367/2019 - RA2
நன் : 05.02.2020 -ல் மேற்கீட்டுத்தள்ளுதல். அரசு வழிமுறை மதிப்பீட்டில் உள்ளடங்கு உரிய நேரகை
உரிய கணக்கு தலைமையில் மனுதாரரால் செலுத்தப்பட்டுள்ளது.

3).உள்ளாட்சிக்கு தானமாக ஒப்படைக்கப்பட்ட பரப்பு:
ஒதுக்கிய பரப்பு - 18.20 ச.மீ (0.67%)

4). TANGEDCO -க்கு தானமாக ஒப்படைக்கப்பட்ட பரப்பு:
ஒதுக்கிய பரப்பு - 21.05 ச.மீ (0.77%)

மூலை முடக்கு :
12மீ வரையிலான அகலச்சாலைகளுக்கு 1.50மீ x 1.50மீ விடப்பட வேண்டும்.
12மீ-க்கு மேல் 30.50மீ வரையிலான அகலச்சாலைகளுக்கு 4.50மீ x 4.50மீ விடப்பட வேண்டும்.


கட்டிட வரம்பு:
9மீ வரையிலான சாலைகளுக்கு 1.50மீ விடப்பட வேண்டும்.
9மீ-க்கு மேல் 18மீ வரையிலான சாலைகளுக்கு 3மீ விடப்பட வேண்டும்.

நிபந்தனைகள் :
1. அரசாணை எண்: 181, வீட்டு வசதி மற்றும் நகர்ப்புற வளர்ச்சித்துறை நன்: 09.12.2020-ன் படிபடி மற்றும் நகர்
ஊரமைப்பு இயக்குநர் சென்னை அலுவலகம் கற்றுக்கொடுக்கும் ந.க.எண்.19799/2020பொ நன்:24.12.2020-ன் படி
மனைப்பிரிவு சாலைகள், மூலை முடக்கு மற்றும் பூங்கா ஆகியனவும் உள்ளாட்சிக்கும் அரசாணை எண்: 18,
நதி(ம)கு.வ(பு.பி) துறை நன்:04.02.2019-ன்படி அரசாணை எண்:16, நதி (ம)கு.வது, நன்:31.01.2020
ன்படிப் பொது உட்போகம் என ஒதுக்கீடு செய்யப்பட்டுள்ள இடத்தினை உள்ளாட்சிக்கு தவிர்ப்பதில்,
TANGEDCO என ஒதுக்கீடு செய்யப்பட்டுள்ளதினை மீள்பரிசீலனை கருத்திற்கு தவிர்ப்பதில் அல்லது
ஊராட்சிக்கும் தானப்பதற்கும் மூலம் ஒப்படைப்பு செய்யப்பட்டுள்ளது.
2. இம்மனைப்பிரிவினை உள்ளாட்சி இறுதி ஒப்புதல் அளிக்கும் முன், இடத்தினை எந்த துறையாலும் தீர்
ஆர்ஜித ந.க.எண்.கொடுக்கப்படவில்லை என்றும், எந்த துறைக்காகவும் தீர் ஆர்ஜிதப் படப்படும்
மாண்புமிகு அமைச்சு அனுமதிக்கு அனுப்பப்படவில்லை என்றும் சமர்ப்பிக்கப்பட உள்ளாட்சி அலுவலர் உறுதி
செய்து கொள்ள வேண்டும்.
3. தீர் உட்பட குறித்து வழங்கப்பட்ட சான்றுகள் மற்றும் பரிசீலனைக்கு சமர்ப்பிக்கப்பட்ட ஆவணங்கள்
சரியானவை அல்ல என்ற அறிவிப்பட்டுமே அல்லது மனைப்பிரிவுத் தொழில் நுட்ப ஒப்புதல் வழங்கப்படும்
பாதிப்பு ஏற்படக்கூடிய சூழ்நிலை ஏற்படும் மனைப்பிரிவுத் தொழில் நுட்ப ஒப்புதல் வழங்கப்படும்
முன்னறிவிட்ட இன்றி நகர் ஊரமைப்பு இயக்குநர், சென்னை அலுவலகம் எந்த செயல்பாட்டும்
4. வீழ்ச்சிக்குள்ளான மனைகளை விற்பனை செய்யும் பொது இல்லையிட நகரோடு நகர் ஊரமைப்புத்துறையின்
ஒப்புதல் அளிக்கப்படட்ட. ஆணையின் நகல் மனை வாரக்குவர்களுக்கு கட்டப்படும் வழங்கப்படட்ட. வேண்டும்.
5. ஒப்புதல் அளிக்கப்படட்ட. மனைப்பிரிவு வரையடத்தை எந்தவித மாற்றம் விதிக்கின்ற மனைப்பிரிவு துறையினால்
0.60மீ x 1.20மீ என்ற குறைந்தபட்ச அளவிலான நிர்ந்த தகவல் பணக் மூலம் பொதுமக்கள் பரிசீலனைக்கு
நிர்ந்தமாத பரிசீலிக்கப்படட்ட. வேண்டும்.
6. உத்தேச மனைப்பிரிவு சாலைகள் தர சாலைகளாக அமைக்கப்படட்ட. பின்னர் உத்தேச மனைப்பிரிவு
சாலைகளின் தரம் குறித்து உரிய அனுமதிப் தகுதிசான்று பெற்று கொள்ளப்படட்ட. வேண்டும்.
7. உத்தேச மனைப்பிரிவின் ஊடே செல்லும் குறைந்த மின்னழுத்த கம்பி பாதையினை அங்கீகரிக்கப்படும்
மனைப்பிரிவின் சாலையோடு மனுதாரர் தனது சொந்த செலவில் மாற்றி அமைத்துக்கொள்ள வேண்டும்.
8. நகர் ஊரமைப்பு ஆணையர், சென்னை அலுவலர் கற்றுக்கொடுக்கப்பட்ட,"The Tamil nadu Government in G.O. Ms. No:112,
Housing and Urban Development Department, Dated : 22.06.2017 have approved the Tamilnadu Real Estate (Regulation & Development)
Act 2016. The promoter has to advertise, Market, book, sell or offer for sale, or invite persons to purchase in any manner any plot, apartment
or building, as the case may be in any Real Estate project part of it only after registering the real estate project with the TNRERA(Tamil
Nadu Real Estate Regulatory Authority)"

குறிப்பு : அனைத்து அளவுகளும் மீட்டரில் குறிப்பிடப்பட்டுள்ளது.

SWP / DTCP / DINDIGUL / LAYOUT NO : 92 / 2024

துணை இயக்குநர்
மாவட்ட நகர் ஊரமைப்பு அலுவலகம்
திண்டுக்கல் மாவட்டம்.

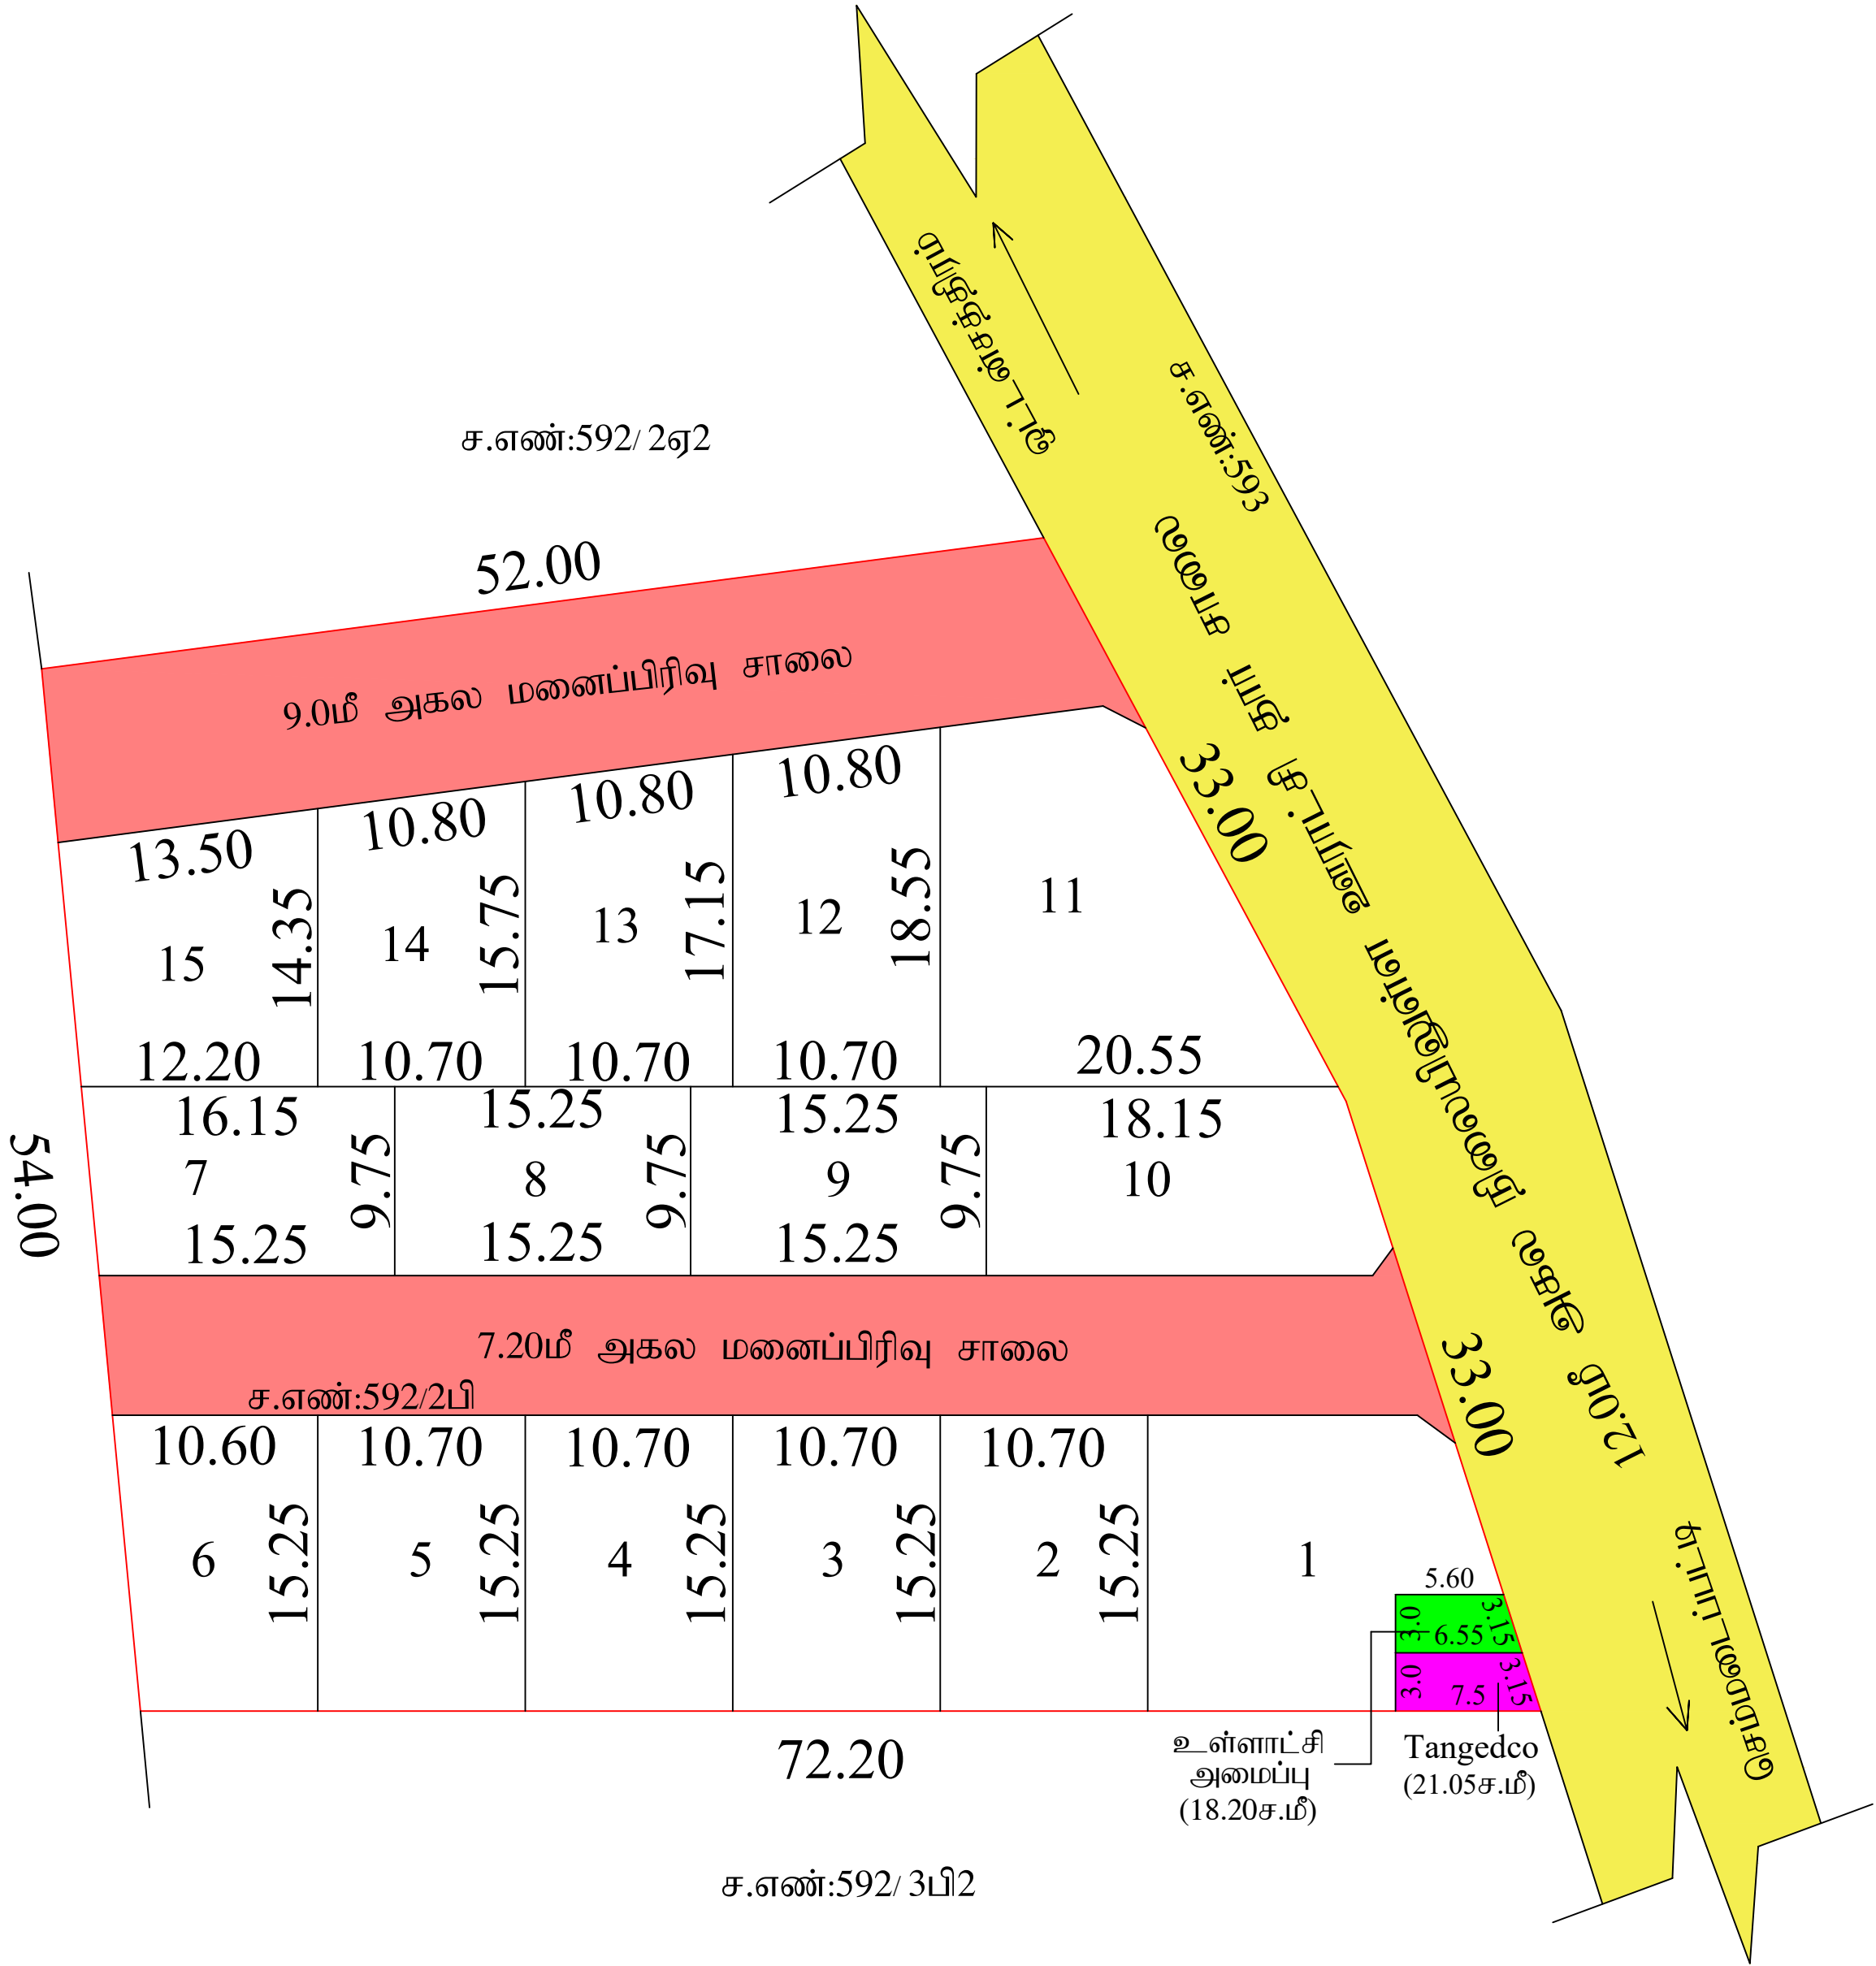

இரா.இராஜேஸ்குமார்
அளவீடு / உத்தவி வரைவாளர்

ந. விஜயகுமார்
மேற்பார்வையாளர் / வரைவாளர் நிலை -II

Eight ways to know a piece of land before you pay for it.

This report covers one part of the picture. These cover the rest, drawn from the same government records, for any property in Tamil Nadu.

LandLens One

Ask anything about a property and get an answer grounded in live government records, with the sources shown.

[/landlens/one](#)



Verify My Land

Every record check run on one property and returned as a single report.

[/landlens/verify-my-land](#)



Legal Opinion

An advocate's written opinion on the title, built on the records we pull for it.

[/landlens](#)



One Map

Every layer on one map: the parcel, its boundary, zoning, water bodies and what sits around it.

[/landlens/one/map](#)



PriceMap

What land actually changed hands for around this plot, taken from the registered deeds.

[/landlens/pricemap](#)



Build Scope

What you are allowed to build here: floor space, height, coverage and setbacks.

[/landlens/build-scope](#)



Property Tracker

Watch a property and hear about it when something new is registered against it.

[/landlens/property-tracker](#)



Deal Room

Run the transaction in one place: documents, stamping, signatures and the parties.

[/landlens/deal-room](#)



Twenty-four checks you can run yourself, at no cost.

Records and verification

The registers themselves, read for you.

Encumbrance Certificate

Patta and Chitta

Field Measurement Sketch

EC Analyzer

Bank charge check

Court case search

Seller background check

Approval check by survey

Zoning and land use

What the plan says can happen on this land.

Land use zone finder

CMDA land use check

Coastal regulation zone

Master plan check

Water bodies finder

Airport height clearance

Value and duty

What it is worth and what it costs to register.

Guideline value by street

Guideline value by survey

Stamp duty and registration fees

Capital gains

Floor space index

Area unit converter

Registers and directories

Who holds it, and which office keeps the record.

Find your registering office

Temple property check

Waqf property check

RERA register



Every free tool
/tools



Services we run
for you
/services



The LandLens
suite
/landlens/one



Every claim in this document traces back to a government record.

Legal opinions, due diligence and title verification

Building plan, layout and sub-division approvals

Completion and occupancy certificates, regularisation

Escrow, negotiation and NRI property management

Land survey, soil testing, architecture and construction

Verified RealEstate
3/350/2 Mettukuppam,
OMR Thoraipakkam,
Chennai 600 097, India
hello@verified.realestate
+91 9996 12 9996

Prepared from the registers named on the page each finding sits on. Where a register could not be read, this document says so in its place rather than leaving the gap to be read as a clean result.

