

PP

APPROVAL RECORD

Planning Permission

Erode district, Tamil Nadu

APPROVAL TYPE


Layout Approval

ISSUING AUTHORITY

Rural Panchayat

The approval as the planning authority issued it, reproduced in full behind this page.

An approval speaks to what was sanctioned, not to what was built. Completion is a separate record.

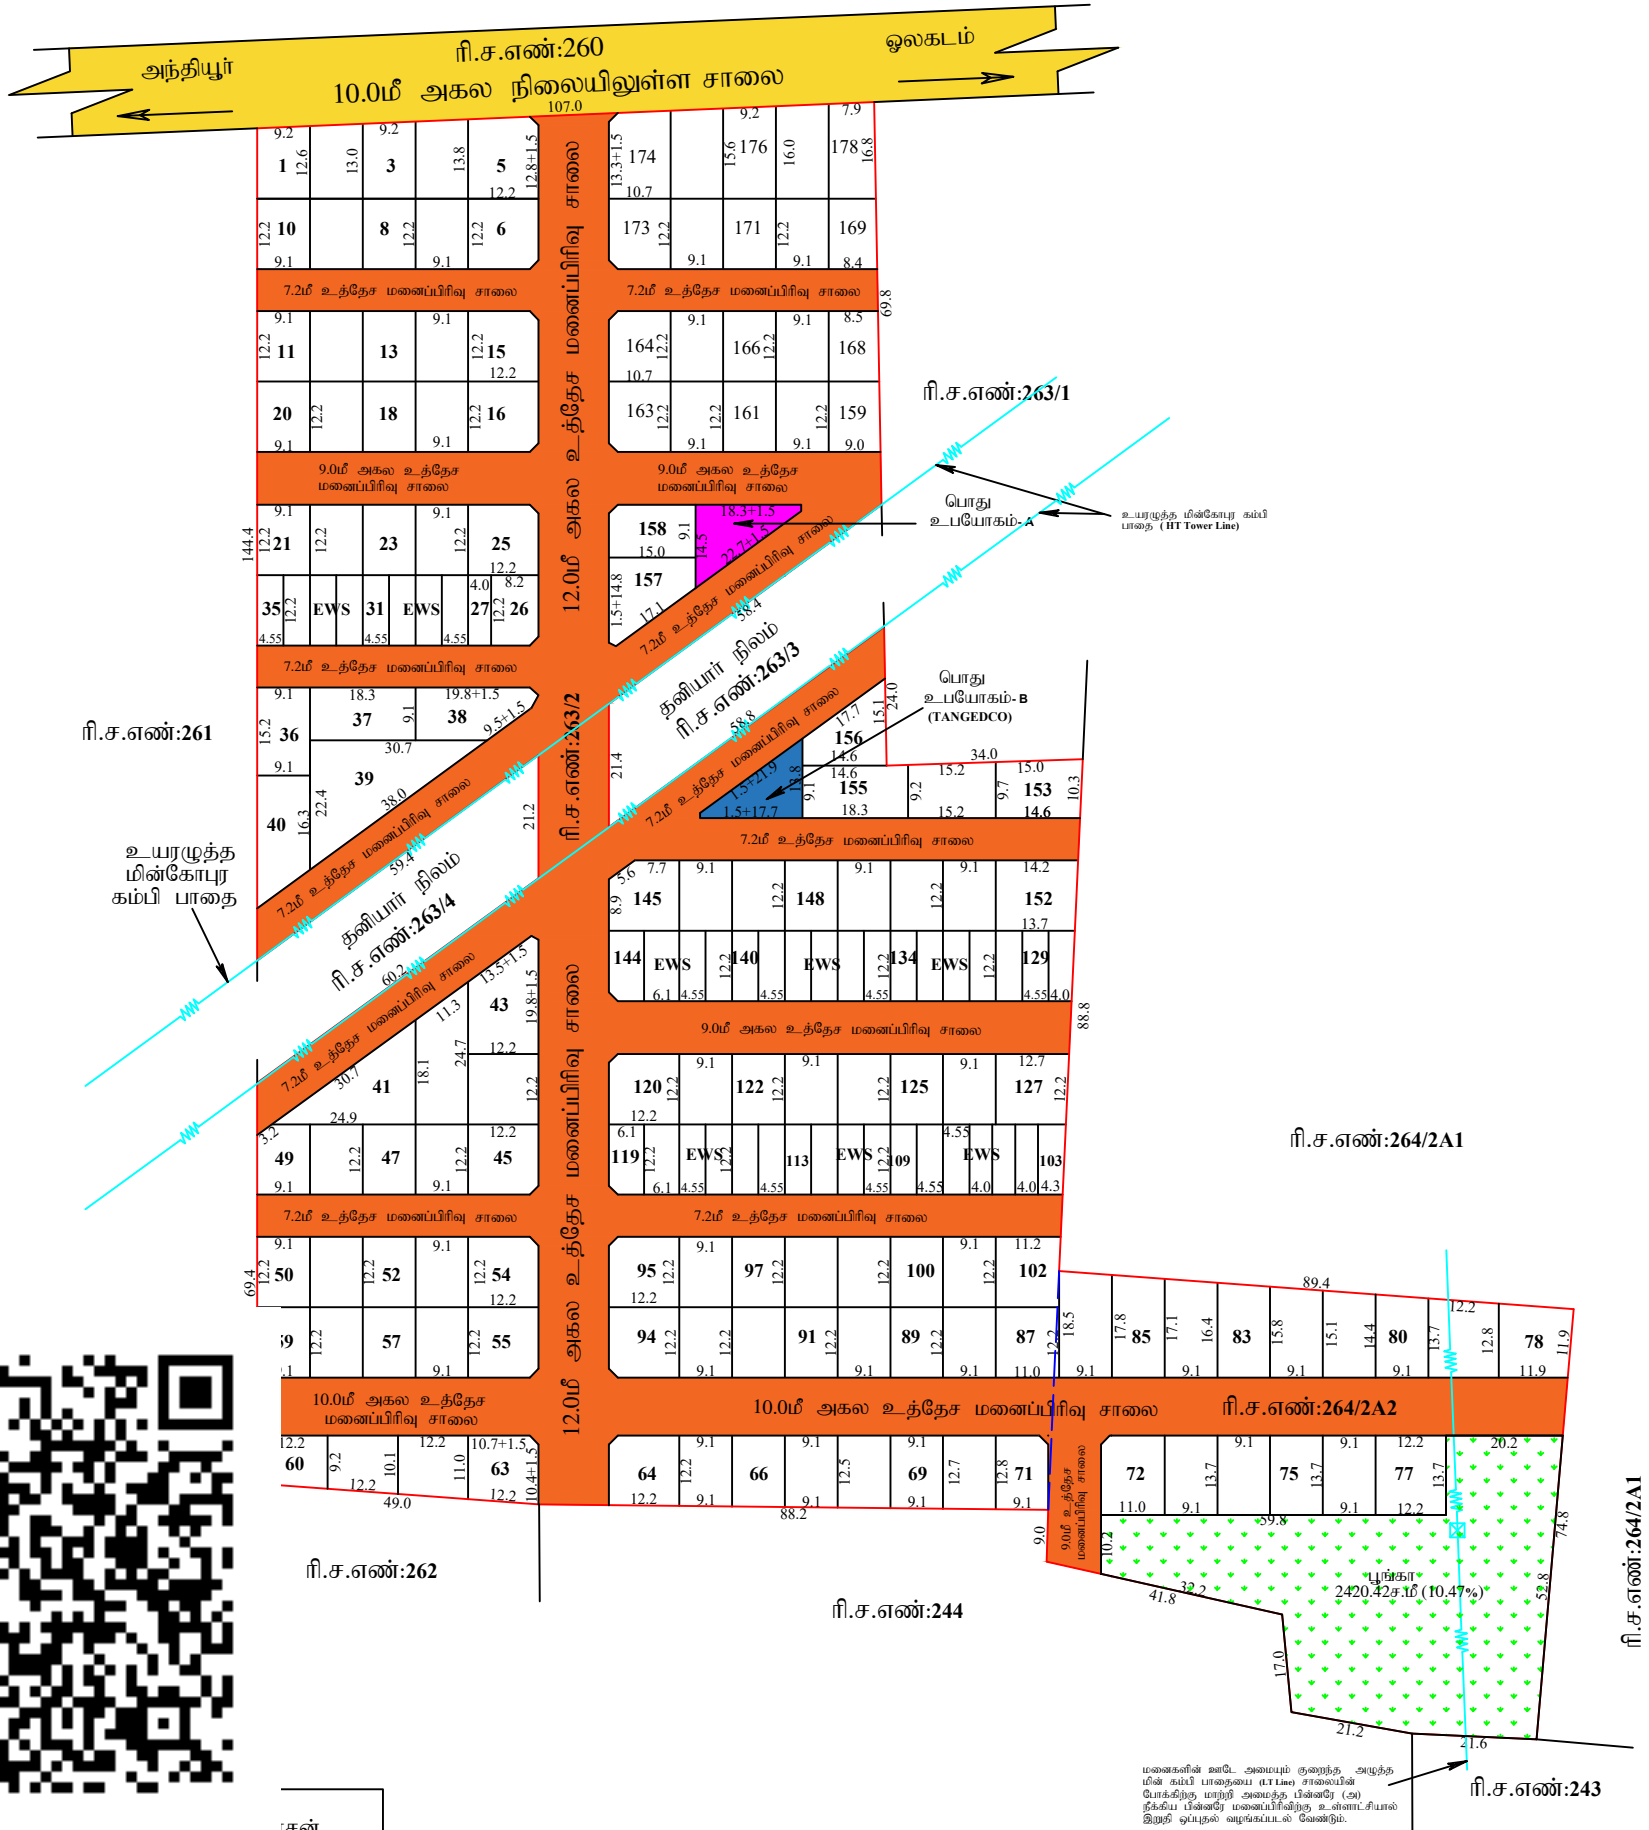

வரைவாளர் நிலை -III	கா.வேல்முருகன்
கட்டிடகலை / திட்ட உதவியாளர்	சி.அரங்கராசு

மாவட்ட நகர் ஊரமைப்பு அலுவலகம் (DTCP) ஈரோடு மாவட்டம் பவானி ஊராட்சி ஒன்றியம் பருவாச்சி ஊராட்சி	
ஈரோடு மாவட்டம், பவானி வட்டம், பவானி ஊராட்சி ஒன்றியம் பருவாச்சி ஊராட்சி, பருவாச்சி கிராமம், ரீ.ச.எண்: 263/2, 264/2A2-ல் அமைப்பும் உத்தேச குடியிருப்பு மனைப்பிரிவிருகான தொழில்நுட்ப ஒப்புதல் வரைபடம். (திட்டமில்லா பகுதி)	
அளவு : 1:400 (ALL DIMENSIONS ARE IN METER) இணையதள விண்ணப்படம் எண்: 3GZ19MB1	நாள்: 23-05-2025
குறிப்பு: மனைப்பிரிவின் மொத்தப்பரப்பு : 841.4 சதுரமீ (அ) 34066.00 ச.மீ ஒதுக்கிய மனைகள் : 178 EWS மனைகள் உட்பட : EWS மனை எண்கள் : (27-35,103-119,128-144) = 43 மனைகள் EWS மனைகளின் பரப்பு : 2431.34ச.மீ (10.51%) மனைப்பிரிவின் எல்லை : நிலையிலுள்ள சாலை :	
பொது ஒதுக்கீடு: உள்ளாட்சிக்கு தானமாக ஒப்படைக்கப்பட்டவை: மனைப்பிரிவின் சாலை பரப்பு : 10951.42 ச.மீ பூங்கா : (மனைப்பிரிவின் பரப்பு - மனைப்பிரிவு சாலைகளின் பரப்பு)x10% (34066.00 - 10951.42 = 23114.58)x10% = 2311.45ச.மீ (10%) பூங்கா பரப்பு : 2420.42ச.மீ (10.47%) பொது உபயோகம் (தேவையான அளவு) : (34066.00 - 10951.42) X 0.50 = 115.57ச.மீ (0.50%) பொது உபயோகம் -A : 142.42 ச.மீ (0.61%) தான ஆவண எண்: 2662/2025 நாள்:16.06.2025 -ல் ஒப்படைப்பு செய்யப்பட்டுள்ளது தமிழ்நாடு மின் உற்பத்தி மற்றும் மின் பகிர்மான கழகத்திற்கு தானமாக ஒப்படைக்கப்பட்டவை: பொது உபயோகம் -B : 131.35 ச.மீ (0.56%) தான ஆவண எண்: 2663/2025 நாள்:16.06.2025 -ல் ஒப்படைப்பு செய்யப்பட்டுள்ளது	
கட்டிட வரம்பு: 9.0மீ வரை அகலம் கொண்ட சாலைகளுக்கு 1.50மீ விடப்படல் வேண்டும் 9.0மீ-க்கு மேல் 18.0மீ வரை அகலம் உள்ள சாலைகளுக்கு 3.0மீ விடப்படல் வேண்டும் முனை (முடக்கு): 12.0மீ வரை அகலம் உள்ள சாலைகளுக்கு 1.50மீx1.50மீ விடப்படல் வேண்டும் 12.0மீ-க்கு மேல் 30.5மீ வரை அகலம் உள்ள சாலைகளுக்கு 4.5மீx4.5மீ விடப்படல் வேண்டும்	
நிபந்தனைகள்: 1. அரசாணை எண்-18 நதி மற்றும் குடிவ துறை நாள் 04.02.2019 (ய) அரசாணை எண்-16 நதி மற்றும் குடிவ துறை நாள் 31.01.2020-ன் படி மனைப்பிரிவு சாலை மற்றும் 0.5% பூமி உள்ளாட்சிக்கு, 0.5% பூமி உள்ளாட்சிக்கு (அ) TANGEDCO-க்கும் தானமாக பெற நடவடிக்கை மேற்கொள்ளப்பட வேண்டும். 2. அரசாணை எண்-181 விவ (ந) நடவடிக்கை நாள் 09.12.2020-ல் தெரிவித்துள்ளதான சாலைகள், மனுவர் வழகால் வசதி மேல்நிலை நிதேகத் தொடர்புடன் கூடிய குடிநீர் வசதிகள் (ய) தெருவினக்குள் ஆகியவை உள்ளாட்சியின் விருப்பத்திற்கு ஏற்ப அமைக்கப்பட்ட பின்னர் இறுதி ஒப்புதல் வழங்கப்பட வேண்டும். 3. அரசாணை எண்-141 விடுவசதி மற்றும் நகர்ப்புற வளர்ச்சித்துறை நாள் 16.07.2022 -ன்படி நடவடிக்கை மேற்கொள்ளப்பட வேண்டும். 4. இம்மனைப்பிரிவிற்கு உள்ளாட்சி இறுதி ஒப்புதல் அளக்கும்முன் இடத்தினை எந்தத்துறையாலும் நிலஆர்ஜித நடவடிக்கை மேற்கொள்ளப்படவில்லை என்றும், எந்த துறைக்காகவும் நில ஆர்ஜிதப்பட்டபயில் மடைவருவாய் அலுவலருக்கு அனுப்பப்படவில்லை என்றும், தனிஅலுவலர்வட்டார வளர்ச்சி(கிண) அலுவலர் பருவாச்சி ஊராட்சி அள்கள் உறுதி செய்து கொள்ளவேண்டும். 5. நில உரிமம் குறித்து வழங்கப்பட்ட சான்றுகள் மற்றும் பரிசீலனைக்கு சமர்ப்பிக்கப்பட்ட ஆவணங்கள் சரியானவையல்ல என்று அறிவிக்கப்பட்டபோது அல்லது மனைப்பிரிவுக்கு தொழில்நுட்பஒப்புதல் வழங்கப்படாத பாதியு ஏற்படக்கூடிய குடிநீரை ஏற்பட்டபோது மனைப்பிரிவுக்கு வழங்கப்பட்ட தொழில்நுட்ப ஒப்புதல் எவ்வித முன்னறிவிட்டும் இன்றி நகர் ஊரமைப்பு இயக்குநர் சென்னை அமைச்சர் ரத்த செய்யப்படும். 6. வீடுகளுக்குள்ளான மனைகளை வீடுகளை செய்யும் பொது இல்லையுடன நடவடிக்கை நகர் ஊரமைப்புத்துறையில் ஒப்புதல் அளிக்கப்பட ஆணையின் நகல் மனை வளக்குப்பங்களுக்கு கட்டப்படும் வழங்கப்பட வேண்டும். 7. ஒப்புதல் அளிக்கப்பட மனைப்பிரிவு வரைபடத்தை எந்த வீடு மற்றும் வீடுகளின் மனைப்பிரிவு நுழைவாயில் 6x4 என்ற அளவினை நிர்ந்தர தகவல்பலகை மூலம் பொதுமக்கள் பார்வைக்கு திறந்தருமா பரிசீலிக்கப்பட வேண்டும். 8. நகர் ஊரமைப்புத்துறை சட்டப்படிவமாக தொழில்நுட்ப அலுவலர் அளிப்பதன் மூலம் விண்ணப்பதாரரின் பேரில் உள்ள நில உரிமையை உறுதிப்படுத்தவில்லை தொழில்நுட்ப அலுவலர் அளிப்பதற்கு முன்பு விண்ணப்பதாரரின் விண்ணப்பத்தின் சமர்ப்பித்த ஆவணங்களில் (கிணப்பத்திரம், குத்தகை பத்திரம்,பட்டா,தானப்பத்திரம்,பொது அறிவிப்புப்பத்திரம்மேலும் பலவிண்ணப்பதாரர் வளர்ச்சி செய்ய உரிமை உள்ளது என்று சமர்ப்பிக்கப்படுகிறது சொத்தினை வங்க விற்பனம் எந்த ஒரு நபரும் விண்ணப்பதாரருக்கு சொத்தின் மீது உள்ள உரிமையை தவிர்ப்பு உறுதிப்படுத்திக்கொள்ள வேண்டும். மேலும் அதன் மேல் வேறு பார்ப்பதும் தனி நபர் உரிமை கோரினால் அவர்கள் அதனை பொருத்தமான தகுதியுள்ள நிதிமன்றத்தின் முன் தீர்த்துக்கொள்ளலாம். இதனை முடிவு செய்ய நகர் ஊரமைப்புத்துறை பொருத்தமான அமைப்பு அல்ல. 9. மனைப்பிரிவின் ஊடு செல்லும் உயரமுத்த அடித்த மின்சார பாதையினை மனுதாரர் தனது சொந்த சொல்லில் மனைப்பிரிவு சாலைப்பின் போக்கிற்குரிய மாற்றியமைக்கப்பட்ட பின்னர் உள்ளாட்சியில் இறுதி ஒப்புதல் வழங்கப்படல் வேண்டும். 10. (EWS) பொருத்ததாரத்தால் பின் தங்கியவர்களுக்கு ஒதுக்கீடு செய்யப்படும் மனைகள் ஒதுக்கினைக்கொண்டு மாற்றி அமைக்கவே கூடாது. ஆனால் கிராமப்புற பகுதிகளில் மனை ஒப்புதல் வழங்கப்பட்ட 3 வடிகாலங்களுக்கு மேலாகிய EWS மனைகள் வீடுகள் இடமின் அரசாணை எண்16 நாள்01.01.2020-ல் நிதிமன்றம் மற்றும் குடிநீர் வழங்கலுக்கு நாள்31.01.2020-ன்படி EWS மனைகளை ஒதுக்கினைப்பு செய்ய விண்ணப்பித்து உரிய அனுமதி பெறப்பட வேண்டும். 11. மனைப்பிரிவில் ஊடு அல்லது அருகில் நிதினைகள் இருப்பின் புலவரையுடல் அல்லது நிலையில் உள்ளவாறு நிலைநிறுத்தப்பட வேண்டும். இதனை உள்ளாட்சி உறுதி செய்து கொள்ளப்பட வேண்டும். 12. பரிசீலனை மனைப்பிரிவுக்கு இல்லவல்லகத்தால் தொழில் நுட்ப ஒப்புதல் மட்டுமே வழங்கப்படுகிறது. மனுதாரரின் நில உரிமத்தினை உறுதி செய்த பின்னர் உள்ளாட்சியில் இறுதி ஒப்புதல் வழங்கப்படல் வேண்டும். 13. பரிசீலனை மனைப்பிரிவு அமைப்பும் இடம் குறித்து தீர்மான வழக்கு ஏதும் நிலுவையில் உள்ளது அறிப்புகள் இவ் உத்தரவு செல்லத்தக்கதல்ல. 14. மனைப்பிரிவினை சுற்றி சுற்றுக்கல் (COMPOUND WALL) அமைக்கப்பட்டபுறப்பின் அதனை அகற்றி அருகிலிருக்கும் இடத்திற்கு இணைப்பு பாதை அமைப்பும் வகையில் சுற்றுக்கல் இயக்கு அடங்குப்படுத்தப்பட வேண்டும். 15. உள்ளாட்சியால் மனைப்பிரிவு அனுமதி பெற்ற பிறகு RERA-ல் உரிய அனுமதி பெற்று பின்னர் மனைகள் விற்பனை செய்யப்பட வேண்டும்.	
SWP/DTC/PERODE/LAYOUT APPROVAL NO: 247/2025	
நகர் ஊரமைப்பு துணை இயக்குநர் (பொ), மாவட்ட நகர் ஊரமைப்பு அலுவலகம், ஈரோடு மாவட்டம்.	

Eight ways to know a piece of land before you pay for it.

This report covers one part of the picture. These cover the rest, drawn from the same government records, for any property in Tamil Nadu.

LandLens One

Ask anything about a property and get an answer grounded in live government records, with the sources shown.

[/landlens/one](#)



Verify My Land

Every record check run on one property and returned as a single report.

[/landlens/verify-my-land](#)



Legal Opinion

An advocate's written opinion on the title, built on the records we pull for it.

[/landlens](#)



One Map

Every layer on one map: the parcel, its boundary, zoning, water bodies and what sits around it.

[/landlens/one/map](#)



PriceMap

What land actually changed hands for around this plot, taken from the registered deeds.

[/landlens/pricemap](#)



Build Scope

What you are allowed to build here: floor space, height, coverage and setbacks.

[/landlens/build-scope](#)



Property Tracker

Watch a property and hear about it when something new is registered against it.

[/landlens/property-tracker](#)



Deal Room

Run the transaction in one place: documents, stamping, signatures and the parties.

[/landlens/deal-room](#)



Twenty-four checks you can run yourself, at no cost.

Records and verification

The registers themselves, read for you.

Encumbrance Certificate

Patta and Chitta

Field Measurement Sketch

EC Analyzer

Bank charge check

Court case search

Seller background check

Approval check by survey

Zoning and land use

What the plan says can happen on this land.

Land use zone finder

CMDA land use check

Coastal regulation zone

Master plan check

Water bodies finder

Airport height clearance

Value and duty

What it is worth and what it costs to register.

Guideline value by street

Guideline value by survey

Stamp duty and registration fees

Capital gains

Floor space index

Area unit converter

Registers and directories

Who holds it, and which office keeps the record.

Find your registering office

Temple property check

Waqf property check

RERA register



Every free tool
/tools



Services we run
for you
/services



The LandLens
suite
/landlens/one



Every claim in this document traces back to a government record.

Legal opinions, due diligence and title verification

Building plan, layout and sub-division approvals

Completion and occupancy certificates, regularisation

Escrow, negotiation and NRI property management

Land survey, soil testing, architecture and construction

Verified RealEstate
3/350/2 Mettukuppam,
OMR Thoraipakkam,
Chennai 600 097, India
hello@verified.realestate
+91 9996 12 9996

Prepared from the registers named on the page each finding sits on. Where a register could not be read, this document says so in its place rather than leaving the gap to be read as a clean result.

