

PP

APPROVAL RECORD

# Planning Permission

## Survey 220/1

Muthalaipatti

Erode district, Tamil Nadu

### APPROVAL TYPE

**Layout Approval**

### ISSUING AUTHORITY


**DTCP**

### PURPOSE

**Residential**

The approval as the planning authority issued it, reproduced in full behind this page.

An approval speaks to what was sanctioned, not to what was built. Completion is a separate record.

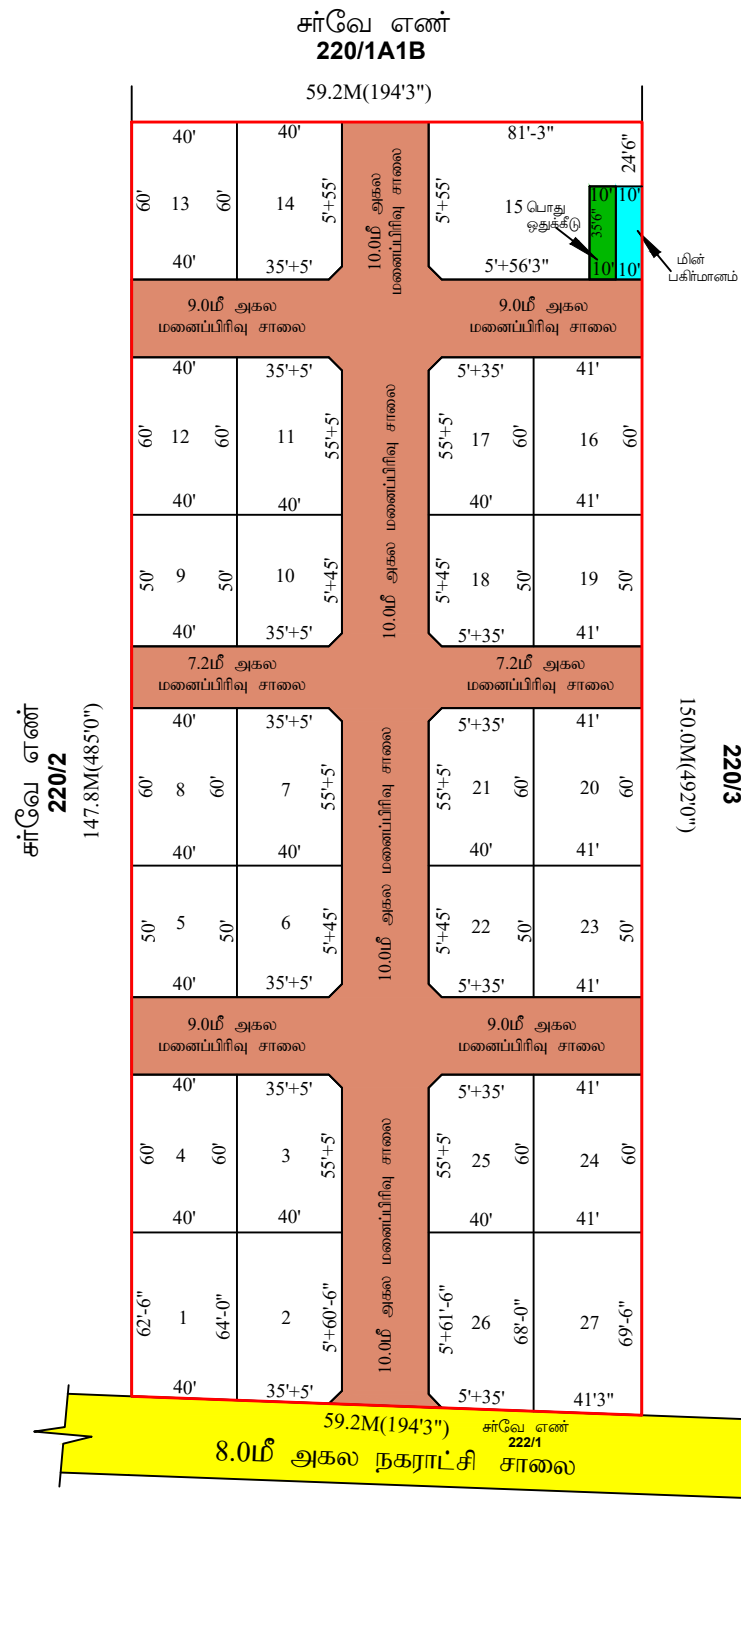

நகர் ஊரமைப்பு துறை(DTCP)  
நாமக்கல் மாவட்டம் நகர் ஊரமைப்பு அலுவலகம்

நாமக்கல் நகராட்சி

நாமக்கல் மாவட்டம், நாமக்கல் வட்டம், முதலைபட்டி கிராமம்,ச.எண்-220/1A1C அமையும் உத்தேச குடியிருப்பு மனைப்பிரிவுக்கான தொழில் நுட்ப ஒப்புதல் வரைபடம். (திட்டமில்வா பகுதி)

|              |                              |                                                                                          |
|--------------|------------------------------|------------------------------------------------------------------------------------------|
| கோப்பு எண் : | NKL / 5C3FGT0H / 2926 / 2022 | வ<br> |
| இணையதள எண் : | 5C3FGT0H                     |                                                                                          |
| அளவு :       | 1:400 (அ) 1"=33'0"           |                                                                                          |

அனைத்து அளவுகளும் மீட்டரில் குறிப்பிடப்பட்டுள்ளது

குறிப்பு:

மனைப்பிரிவின் மொத்தப்பரப்பு : 2.18 ஏக்கர்(அ) 8822.15 சதுர.மீ

கோரிய மனைகள் : 27

ஒதுக்கிய மனைகள் : 27

மனைப்பிரிவு சாலையின் (மூலை முடக்கு உட்பட) பரப்பு : 2742.41 சதுரமீ

மனைப்பிரிவு எல்லை .....

நிலையில் உள்ள சாலை .....

பொது ஒதுக்கீடுகள் : மனுதாரரால் உள்ளாட்சிக்கு தானமாக ஒப்படைக்கப்பட்டவை

உத்தேச மனைப்பிரிவு சாலை (மூலை முடக்கு உட்பட) பரப்பு : 2742.41 சதுரமீ

அரசாணை எண் 18-ன், நகராட்சி நிர்வாகம் (ம) குடிநீர் வழங்கன் துறை நாள் 4.2.2019-ன் பூங்கா ஒதுக்கீடு 10% பரப்பளவு இடத்திற்கு அரசு வழிக்காட்டி மதிப்பின்படி தொகையினை அரசு கணக்கில் மனுதாரரால் செலுத்தப்பட்டுள்ளது.

பொது உபயோகம் :

TNCDBR 2019,47(8)-ன் படி தானமாக ஒப்படைக்கப்பட்டவை.

உள்ளாட்சிக்கு தானமாக ஒப்படைக்கப்பட்ட பொது உபயோக மனைப்பரப்பு

உள்ளாட்சிக்கு ஒதுக்கப்பட்ட பொது உபயோக மனைப்பரப்பு : 32.98 சதுரமீ (0.54%)

TANGEDCO - க்கு தானமாக ஒப்படைக்கப்பட்ட பொது உபயோக மனைப்பரப்பு

TANGEDCO ஒதுக்கப்பட்ட பொது உபயோக மனைப்பரப்பு : 32.98 சதுரம் (0.54%)  

மூலை முடக்கு : 12.00மீ அகல சாலைகள் வரை 1.50மீx1.50மீ விடப்படல் வேண்டும்

நிபந்தனைகள் :

1. அரசாணை எண் 18-ன், நகராட்சி நிர்வாகம் ட) குடிநீர் வழங்கல் துறை நான் 4.2.2019-ன் படி, உள்ள நிபந்தனைகளைக் கடைப்பிடிக்க வேண்டும்.
2. அரசாணை எண் 16-ன், நகராட்சி நிர்வாகம் ட) குடிநீர் வழங்கல் (MAI) துறை நான் 31.01.2020-ன் படி, உள்ள நிபந்தனைகளைக் கடைப்பிடிக்க வேண்டும்.
3. அரசாணை எண் 181-ன், வீட்டு வசதி ட) நகர்புற வளர்ச்சி துறை நான் 09.12.2020-ன் படி, உள்ள நிபந்தனைகளைக் கடைப்பிடிக்க வேண்டும்.
4. இம்மசைப்பிளிவிற்கு உள்ளூட்சி இறுதி ஒப்புதல் அளிக்கும் முன் இத்தினை எந்தத் துறையாலும் நில ஆர்ஜிதப் பட்டியல் வைக்கக் கொடுக்கப்படவில்லை என்றும் எந்தத் துறைகளாகவும் நில ஆர்ஜிதப் பட்டியல் மாவட்ட வருவாய் அலுவலருக்கு அனுப்பப்படவில்லை என்றும் உள்ளூட்சி உறுதி செய்ய வேண்டும்.
5. நில உரிமம் (சுரிதத்) வழங்கப்படும் சான்றிதழ் மற்றும் பாசின்களைக்கு வழங்கப்படும் ஆவணங்கள் சரியானவையல்ல என்ற அறிபயமும், மசைப்பிளிவிற்குத் தெளிவித் துப்பு ஒப்புதல் கையாக்கியல் கேடுகூறு பததிப்பு ஏற்படக் கூடிய துறையால் ஏற்படும் இம்மசைப்பிளிவிற்கு வழங்கப்படத் தெளிவித் துப்பு ஒப்புதல் எவ்வித முன்னறிப்பிடமின்றி நகராட்சிமையப் இயக்குநர்/ஆளுனர், அவர்களால் ஏற்புத செய்யப்படும்.
6. விற்பனைக்குட்பட்ட மனைகளை விற்குமசைப்பிளிவிற்கு இவ்வாணயின் நகலோடு நன் ஊரமைப்புத்துறையிலும் ஒப்புதல் அளிக்கப்பட வரைபடங்களையும் மனை வாங்குபவர்களுக்கு கட்டடம் வழங்கப்பட வேண்டும்.
7. நன் ஊரமைப்புத் துறை கட்டிடப்படிமை தெளிவித்துப் அனுமதி அளிப்பதன் மூலம் விண்ணைத்தாராள் பேரில் உள்ள நில உரிமையையும் உறுதிப்படுத்தவில்லை தெளிவித் துப்பு அனுமதித் திட்ட அனுமதி அளிப்பதற்கு முன்பு விண்ணைத்தாராள் விண்ணைத்தட்டின் சுமரித்து ஆவணங்கள்வக்கிரப்படுத்திற்று, குத்தகை பத்திரம்பட்டி, தளப்பத்திரம், பொது அங்காரா பத்திரம் (மேலும் பல) விண்ணைத்தாராள் வளர்ச்சி செய்ப உரிமையாள்தா என்றும் மட்டுமே சரிபார்க்கப்படுகிறதுஅதற்குமுன் நன்றிடமடால் விண்ணைத்தாராளுக்கு வளர்ச்சி செய்ப உரிமம் உள்ளதா என்ற பார்க்கப்படுகிறது.
8. சமூகத்தினை வாங்க விரும்பும் எந்த நபரும் விண்ணைத்தாராளுக்கு சமூகத்தின்படி உள்ள உரிமையை தனியாக உறுதிப்படுத்திக் கொள்ள வேண்டும். மேலும் அதன் மேல் வேறு யாருமே தனி நபர் உரிமம் கோரினால் அவர்கள் அதனை பொருத்தமான தகுதியுள்ள நிதிமனைத்தின் முன் தீர்வுத்தகோள்எவம்தினை முடிவு செய்ய நன் ஊரமைப்புத் துறை பொருத்தமான அமைப்பு அல்ல.
9. உத்தேச மசைப்பிளிவின் ஊடே நிதிநினைத்தர் அமைப்பாயின் அதற்கு பததிப்பு ஏற்படாதவாறு கட்டிடங்கள் கட்டப்பட வேண்டும்.
10. உத்தேச மசைப்பிளிவின் ஊடே HT LINE, LT LINE, மற்றும் TELEPHONE LINE, செல்லுமாயின் அதனை சரளவையின் போக்கிற்கு ஏற்றவாறு மாற்றியமைக்கப்பட வேண்டும்.
11. ஒப்புதல் அளிக்கப்பட மசைப்பிளிவ வரைபடத்தினை எவ்வித மாற்றமும், விடுதலின்றி மசைப்பிளிவ நுழைவாயிலில் 0.4 அளவிலான நிற்றது தகவல்பலகை மூலம் பொதுமக்கள் பார்க்கவக்கு நிரந்தரமாகப் பரிசீலிக்கப்பட வேண்டும்.
12. உத்தேச மசைப்பிளிவ அமைப்பும் நிலம் தொடர்பாகத் தீர்மானி வழங்கு ஏதேனும் நிலவயில் இருப்பின் இத்துறையின் மசைப்பிளிவ அமைதி செலுத்தக்கூட அல்ல.
13. உத்தேச மசைப்பிளிவ இடத்தில் கட்டிடம் கட்டும் பொது உரிப விதிக்களை பின்பற்றி உரிப அனுமதி பெற்று கட்டப்பட வேண்டும்.
14. உத்தேச மசைப்பிளிவில் எந்தவித மாற்றம் செய்வதாக இருந்தாலும் இத்துறையின் முன் அனுமதி பெறப்பட வேண்டும்.

APPROVAL NO : SWP / DTCP / NAMAKKAL / LAYOUT NO : 127/2022

உதவி இயக்குநர்,  
மாவட்ட நகர் ஊரமைப்பு அலுவலகம்  
நாமக்கல்.

# Eight ways to know a piece of land before you pay for it.

This report covers one part of the picture. These cover the rest, drawn from the same government records, for any property in Tamil Nadu.

## LandLens One

Ask anything about a property and get an answer grounded in live government records, with the sources shown.

[/landlens/one](#)



## Verify My Land

Every record check run on one property and returned as a single report.

[/landlens/verify-my-land](#)



## Legal Opinion

An advocate's written opinion on the title, built on the records we pull for it.

[/landlens](#)



## One Map

Every layer on one map: the parcel, its boundary, zoning, water bodies and what sits around it.

[/landlens/one/map](#)



## PriceMap

What land actually changed hands for around this plot, taken from the registered deeds.

[/landlens/pricemap](#)



## Build Scope

What you are allowed to build here: floor space, height, coverage and setbacks.

[/landlens/build-scope](#)



## Property Tracker

Watch a property and hear about it when something new is registered against it.

[/landlens/property-tracker](#)



## Deal Room

Run the transaction in one place: documents, stamping, signatures and the parties.

[/landlens/deal-room](#)



# Twenty-four checks you can run yourself, at no cost.

## Records and verification

The registers themselves, read for you.

Encumbrance Certificate

Patta and Chitta

Field Measurement Sketch

EC Analyzer

Bank charge check

Court case search

Seller background check

Approval check by survey

## Value and duty

What it is worth and what it costs to register.

Guideline value by street

Guideline value by survey

Stamp duty and registration fees

Capital gains

Floor space index

Area unit converter

## Zoning and land use

What the plan says can happen on this land.

Land use zone finder

CMDA land use check

Coastal regulation zone

Master plan check

Water bodies finder

Airport height clearance

## Registers and directories

Who holds it, and which office keeps the record.

Find your registering office

Temple property check

Waqf property check

RERA register



Every free tool  
/tools



Services we run  
for you  
/services



The LandLens  
suite  
/landlens/one



# Every claim in this document traces back to a government record.

---

Legal opinions, due diligence and title verification

---

Building plan, layout and sub-division approvals

---

Completion and occupancy certificates, regularisation

---

Escrow, negotiation and NRI property management

---

Land survey, soil testing, architecture and construction

---

**Verified RealEstate**  
3/350/2 Mettukuppam,  
OMR Thoraipakkam,  
Chennai 600 097, India  
[hello@verified.realestate](mailto:hello@verified.realestate)  
+91 9996 12 9996

Prepared from the registers named on the page each finding sits on. Where a register could not be read, this document says so in its place rather than leaving the gap to be read as a clean result.

