

PP

APPROVAL RECORD

# Planning Permission

Erode

Erode district, Tamil Nadu

APPROVAL TYPE


**Layout Approval**

ISSUING AUTHORITY

**Rural Panchayat**

The approval as the planning authority issued it, reproduced in full behind this page.

An approval speaks to what was sanctioned, not to what was built. Completion is a separate record.

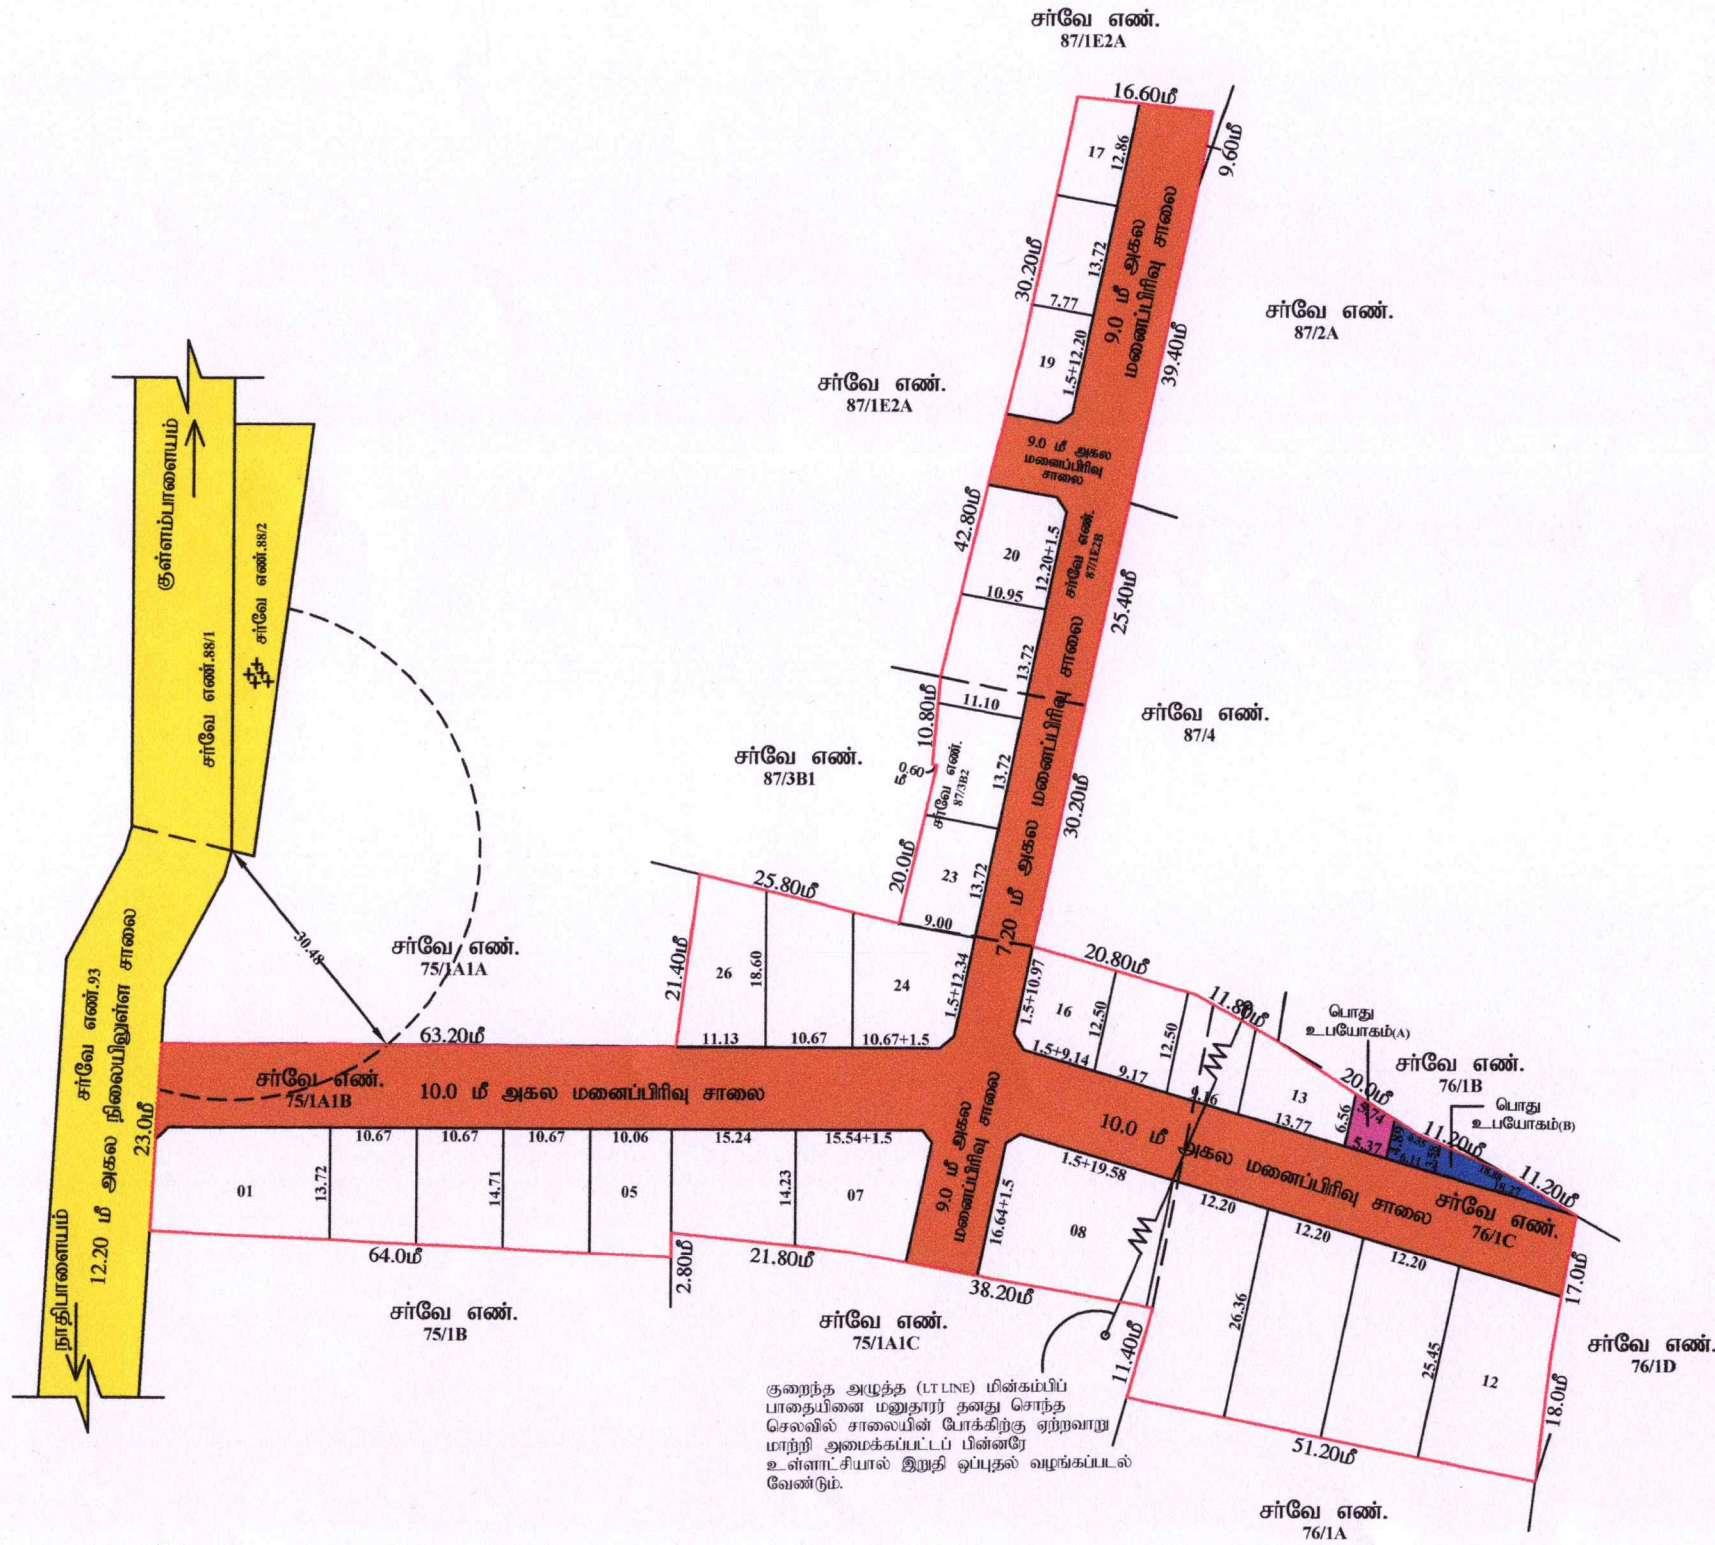

குறைந்த அழுத்த (LT LINE) மின்கம்பிப் பாதையினை மனுதாரர் தனது சொந்த செலவில் சாலையின் போக்கிற்கு ஏற்றவாறு மாற்றி அமைக்கப்பட்ட பின்னரே உள்ளட்சியால் இறுதி ஒப்புதல் வழங்கப்படல் வேண்டும்.

|                                        |  |
|----------------------------------------|--|
| அளவர்/<br>உதவி வரைவாளர்                |  |
| வரைவாளர் நிலை - III                    |  |
| மேற்பார்வையாளர்/<br>வரைவாளர் நிலை - II |  |

|   |  |
|---|--|
| மாவட்ட நகர் ஊரமைப்பு அலுவலகம் (DTCP) ஈரோடு மாவட்டம்   |  |
| குள்ளம்பாளையம் ஊராட்சி   |  |
| ஈரோடு மாவட்டம், கோபிசெட்டிபாளையம் வட்டம், கோபிசெட்டிபாளையம் ஊராட்சி ஒன்றியம், குள்ளம்பாளையம் ஊராட்சி, குள்ளம்பாளையம் கிராமம், சர்வே.எண் - 75/1A1B, 76/1C, 87/1E2B, 3B2 -ல் அமையும் உத்தேச குடியிருப்பு மனைப்பிரிவுக்கான தொழில்நுட்ப ஒப்புதல் வரைபடம். (திட்டமில்லா பகுதி)   |  |
| இணைய வழி விண்ணப்பம் எண்: 6Q08WIFH, நாள்: 31.05.2024   |  |
| அளவு : 1:800 (அ) 1"=33'0"   |  |
| <b>குறிப்பு :</b><br>மனைப்பிரிவின் மொத்த பரப்பு : 1.96 ½ ஏக்கர் (அ) 7958.00 ச.மீ<br>ஒதுக்கிய மனைகள் : 26 Nos<br>மனைப்பிரிவு எல்லை .....<br>நிலையில் உள்ள சாலை .....<br>மனைப்பிரிவு சாலை .....   |  |
| <b>பொது ஒதுக்கீடுகள் :</b><br><b>(உள்ளாட்சிக்கு தானமாக ஒப்படைக்கப்பட்டவை)</b><br>மனைப்பிரிவு சாலை (ம) : 2940.28 ச.மீ<br>மூலமுடிக்குகள் பரப்பு : (மனைப்பிரிவின் மொத்த பரப்பளவு - மனைப்பிரிவு சாலைகளின் மொத்தப்பரப்பு) X 10%<br>: (7958.00-2940.28) X 10% = 501.77 ச.மீ (10.00%) -க்கு<br>ஈடான அரசு வழிகாட்டு மதிப்பீட்டு தொகை மனுதாரரால் செலுத்தப்பட்டு உள்ளது)   |  |
| பொது உபயோகம் (தேவையான அளவு) : 25.08 ச.மீ (0.50%)<br>பொது உபயோகம்(A) (உள்ளாட்சிக்கு) : 30.74 ச.மீ (0.61%)<br>தானப்பத்திர ஆவண எண்.1272/2024, நாள்.10.06.2024-ல் ஒப்படைப்பு செய்யப்பட்டுள்ளது.<br><b>தமிழ்நாடு மின் உற்பத்தி மற்றும் மின் பரிமாண கழகத்திற்காக தானமாக ஒப்படைக்கப்பட்டவை:</b><br>பொது உபயோகம்(B) (TANGEDCO) : 61.72 ச.மீ (1.23%)<br>தானப்பத்திர ஆவண எண்.1273/2024, நாள்.10.06.2024-ல் ஒப்படைப்பு செய்யப்பட்டுள்ளது.   |  |
| <b>கட்டிட வரம்பு :</b><br>9.0மீ வரை அகலம் கொண்ட சாலைகளுக்கு 1.50 மீ விடப்படல் வேண்டும்<br>9.0மீ க்கு மேல் 18.0மீ வரை அகலம் உள்ள சாலைகளுக்கு 3.0 மீ விடப்படல் வேண்டும்<br><b>மூலை முடக்கு:</b><br>12.0மீ வரை அகலம் உள்ள சாலைகளுக்கு 1.50மீ X 1.50மீ விடப்படல் வேண்டும்<br>12.0மீக்கு மேல் 30.5மீ அகலம் உள்ள சாலைகளுக்கு 4.50மீ X 4.50மீ விடப்படல் வேண்டும்   |  |
| <b>நிர்ணயங்கள் :</b><br>1. அரசாணை எண்-18 நதி மற்றும் குடிவ துறை நாள் 04.02.2019 (ம) அரசாணை எண்-16 நதி மற்றும் குடிவ துறை நாள் 31.01.2020 ன் படி மனைப்பிரிவு சாலை மற்றும் 0.5% பூமி உள்ளடட்சிக்கும், 0.5% பூமி TANGEDCO க்கும் தானமாக பெற நடவடிக்கை மேற்கொள்ளப்பட வேண்டும்.<br>2. அரசாணை எண்-181 வீவ (ம) நவது நாள் 09.12.2020-ல் தெரிவித்துள்ளவாறு சாலைகள், மனுதரர் வழக்கால் வசதி மேல்நிலை நிதேக்க தொட்டியின் கடிய குழந்தி வசதிகள் (ம) மின்கம்பிகள் ஆகியவை உள்ளடட்சியின் விருப்பத்திற்கு ஏற்ப அமைக்கப்பட்ட பின்னர் இறுதி ஒப்புதல் வழங்கப்பட வேண்டும்.<br>3. அரசாணை எண்.141, வீட்டுவசதி மற்றும் நகர்ப்புற வளர்ச்சித்துறை நாள்.16.07.2022-ன் படி நடவடிக்கை மேற்கொள்ளப்பட வேண்டும்.<br>4. இம்மனைப்பிரிவிற்கு உள்ளடட்சி இறுதி ஒப்புதல் அளிக்கமுன் இடத்தினை எந்தத்துறையாலும் நில ஆர்ஜித நடவடிக்கை மேற்கொள்ளப்படவில்லை என்றும், எந்த துறைக்காகவும் நில ஆர்ஜிதப்பட்டபடியில் மாவட்ட வருவாய் அலுவலருக்கு அனுப்பப்படவில்லை என்றும், தலைவர், குள்ளம்பாளையம் ஊராட்சி அவர்கள் உறுதி செய்து கொள்ள வேண்டும்.<br>5. நிலவரிமம் குறித்து வழங்கப்பட்ட சான்றுகள் மற்றும் பரிசீலனைக்கு சமர்ப்பிக்கப்பட்ட ஆவணங்கள் சரியானவையல்ல என்று அறியப்பட்டபின் அல்லது மனைப்பிரிவுக்கு தொழில்நுட்ப ஒப்புதல் வழங்கியதால் பாதிப்பு ஏற்படக்கூடிய சூழ்நிலை ஏற்பட்டபின் மனைப்பிரிவுக்கு வழங்கப்பட்ட தொழில்நுட்ப ஒப்புதல் எவ்வித முன்னறிவிடும் இன்றி நகர் ஊரமைப்பு இயக்குநர் சென்னை அலுவலகம் ரத்து செய்யப்படும்.<br>6. வீடுகளுக்குண்டான மனைகளை வீற்பனை செய்யும் பொது இவ்வரைபட நகரோடு நகர் ஊரமைப்புத்துறையில் ஒப்புதல் அளிக்கப்பட்ட ஆணையின் நகல் மனை வழங்குபவர்களுக்கு கட்டாயம் வழங்கப்பட வேண்டும்.<br>7. ஒப்புதல் அளிக்கப்பட்ட மனைப்பிரிவு வரைபடத்தை எந்த வித மாற்றம் விடுதலின்றி மனைப்பிரிவு நுழைவாயிலில் 6" x 4" என்ற அளவிலான நிரந்தர தகவல்பலகை மூலம் பொதுமக்கள் பார்வைக்கு நிரந்தரமாக பிரகடனிக்கப்பட வேண்டும்.<br>8. உத்தேச மனைப்பிரிவு சாலைகளுக்கு மனுதாரரால் தர சாலை அமைக்கப்பட்டு (BOUQU)வட்டார வளர்ச்சி அலுவலர் யுனியன் பொறியாளர் அவர்களிடம் தரம் குறித்து தகுதிச் சான்று பெறப்பட்ட பின்னர் உள்ளடட்சியால் இறுதி ஒப்புதல் வழங்கப்பட வேண்டும்.<br>9. நகர் ஊரமைப்புத்துறை சட்டப்படிவமாக தொழில்நுட்ப அனுமதி அளிப்பதன் மூலம் விண்ணப்பதாரின் பேரில் உள்ள நில உரிமையை உறுதிப்படுத்துவதில்லை தொழில்நுட்ப அனுமதி அளிப்பதற்கு முன்பு விண்ணப்பதாரின் விண்ணப்பத்துடன் சமர்ப்பித்த ஆவணங்களில் (கிரையப்பத்திரம் குத்தகை பத்திரம், பட்டா, தானப்பத்திரம், பொது அதிகாரப் பத்திரம் மேலும் பல) விண்ணப்பதாரர் வளர்ச்சி செய்ய உரிமை உள்ளது என்று சரிபார்க்கப்படுகிறது. சொத்தினை வாங்க விரும்பும் எந்த ஒரு நபரும் விண்ணப்பதாரருக்கு சொத்தின் மீது உள்ள உரிமையை தனியாக உறுதிப்படுத்திக்கொள்ள வேண்டும். மேலும் அதன் மேல் வேறு யாருமும் தனிநபர் உரிமை கோரினால் அவர்கள் அதனை பொருத்தமான தகுதியுள்ள நிதிமன்றத்தின் முன் பிரித்துக்கொள்ளலாம். இதனை முடிவு செய்ய நகர் ஊரமைப்புத் துறை பொருத்தமான அமைப்பு அல்ல.<br>10. பிரித்தப மனைப்பிரிவு அமையும் இடம் குறித்து நிதிமன்ற வழக்கு ஏதும் நிலுவையில் உள்ளது அறியப்படும் இவ்வுத்தரவு செல்லத்தக்கதல்ல.<br>11. மனைப்பிரிவினை சுற்றி மனுதாரரால் சுற்றுச்சுவர் (Compound wall) அமைக்கப்பட்டுப்பின் அதனை அகற்றி அருகிலிருக்கும் இடத்திற்கு இணையடி பாதை அமையும் வகையில் சுற்றுச்சுவர் இடித்து அப்புறப்படுத்தப்பட வேண்டும்.<br>12. பிரித்தப மனை அமையும் இடம் ஒப்புதல் அளிக்கப்பட்ட மனைப்பிரிவின் பொது ஒதுக்கீடு பகுதியில் அமையுமாயின் இவ்வுத்தரவு செல்லத்தக்கதல்ல.<br>13. மனைப்பிரிவின் ஊடே நிரிலை அமையுமாயின் அதற்கு பாதிப்பு ஏற்படாத வண்ணம் நடவடிக்கை மேற்கொள்ளப்படல் வேண்டும், அதனை உள்ளடட்சி உறுதி செய்துக் கொள்ளப்படல் வேண்டும்.<br>14. மனைப்பிரிவின் மனைகள் RERA ஒப்புதல் பெற்ற பின்னரே வீற்பனை செய்யப்படல் வேண்டும்.<br>15. மனைப்பிரிவின் ஊடே செல்லும் குறைந்த அழுத்த (LT LINE) மின்கம்பிப் பாதையினை மனுதாரர் தனது சொந்த செலவில் மாற்றி அமைக்கப்பட்ட பின்னரே உள்ளடட்சியால் இறுதி ஒப்புதல் வழங்கப்படல் வேண்டும். |  |
| SWP/DTCP/ERODE/LAYOUT APPROVAL NO :179/2024   |  |
| நகர் ஊரமைப்பு துணை இயக்குநர்(பொ),<br>மாவட்ட நகர் ஊரமைப்பு அலுவலகம்,<br>ஈரோடு மாவட்டம்.   |  |

# Eight ways to know a piece of land before you pay for it.

This report covers one part of the picture. These cover the rest, drawn from the same government records, for any property in Tamil Nadu.

## LandLens One

Ask anything about a property and get an answer grounded in live government records, with the sources shown.

[/landlens/one](#)



## Verify My Land

Every record check run on one property and returned as a single report.

[/landlens/verify-my-land](#)



## Legal Opinion

An advocate's written opinion on the title, built on the records we pull for it.

[/landlens](#)



## One Map

Every layer on one map: the parcel, its boundary, zoning, water bodies and what sits around it.

[/landlens/one/map](#)



## PriceMap

What land actually changed hands for around this plot, taken from the registered deeds.

[/landlens/pricemap](#)



## Build Scope

What you are allowed to build here: floor space, height, coverage and setbacks.

[/landlens/build-scope](#)



## Property Tracker

Watch a property and hear about it when something new is registered against it.

[/landlens/property-tracker](#)



## Deal Room

Run the transaction in one place: documents, stamping, signatures and the parties.

[/landlens/deal-room](#)



# Twenty-four checks you can run yourself, at no cost.

## Records and verification

The registers themselves, read for you.

Encumbrance Certificate

Patta and Chitta

Field Measurement Sketch

EC Analyzer

Bank charge check

Court case search

Seller background check

Approval check by survey

## Value and duty

What it is worth and what it costs to register.

Guideline value by street

Guideline value by survey

Stamp duty and registration fees

Capital gains

Floor space index

Area unit converter

## Zoning and land use

What the plan says can happen on this land.

Land use zone finder

CMDA land use check

Coastal regulation zone

Master plan check

Water bodies finder

Airport height clearance

## Registers and directories

Who holds it, and which office keeps the record.

Find your registering office

Temple property check

Waqf property check

RERA register



Every free tool  
/tools



Services we run  
for you  
/services



The LandLens  
suite  
/landlens/one



# Every claim in this document traces back to a government record.

---

Legal opinions, due diligence and title verification

---

Building plan, layout and sub-division approvals

---

Completion and occupancy certificates, regularisation

---

Escrow, negotiation and NRI property management

---

Land survey, soil testing, architecture and construction

---

**Verified RealEstate**  
3/350/2 Mettukuppam,  
OMR Thoraipakkam,  
Chennai 600 097, India  
[hello@verified.realestate](mailto:hello@verified.realestate)  
+91 9996 12 9996

Prepared from the registers named on the page each finding sits on. Where a register could not be read, this document says so in its place rather than leaving the gap to be read as a clean result.

